


造成計画平面図

A1 S=1:250
A3 S=1:500

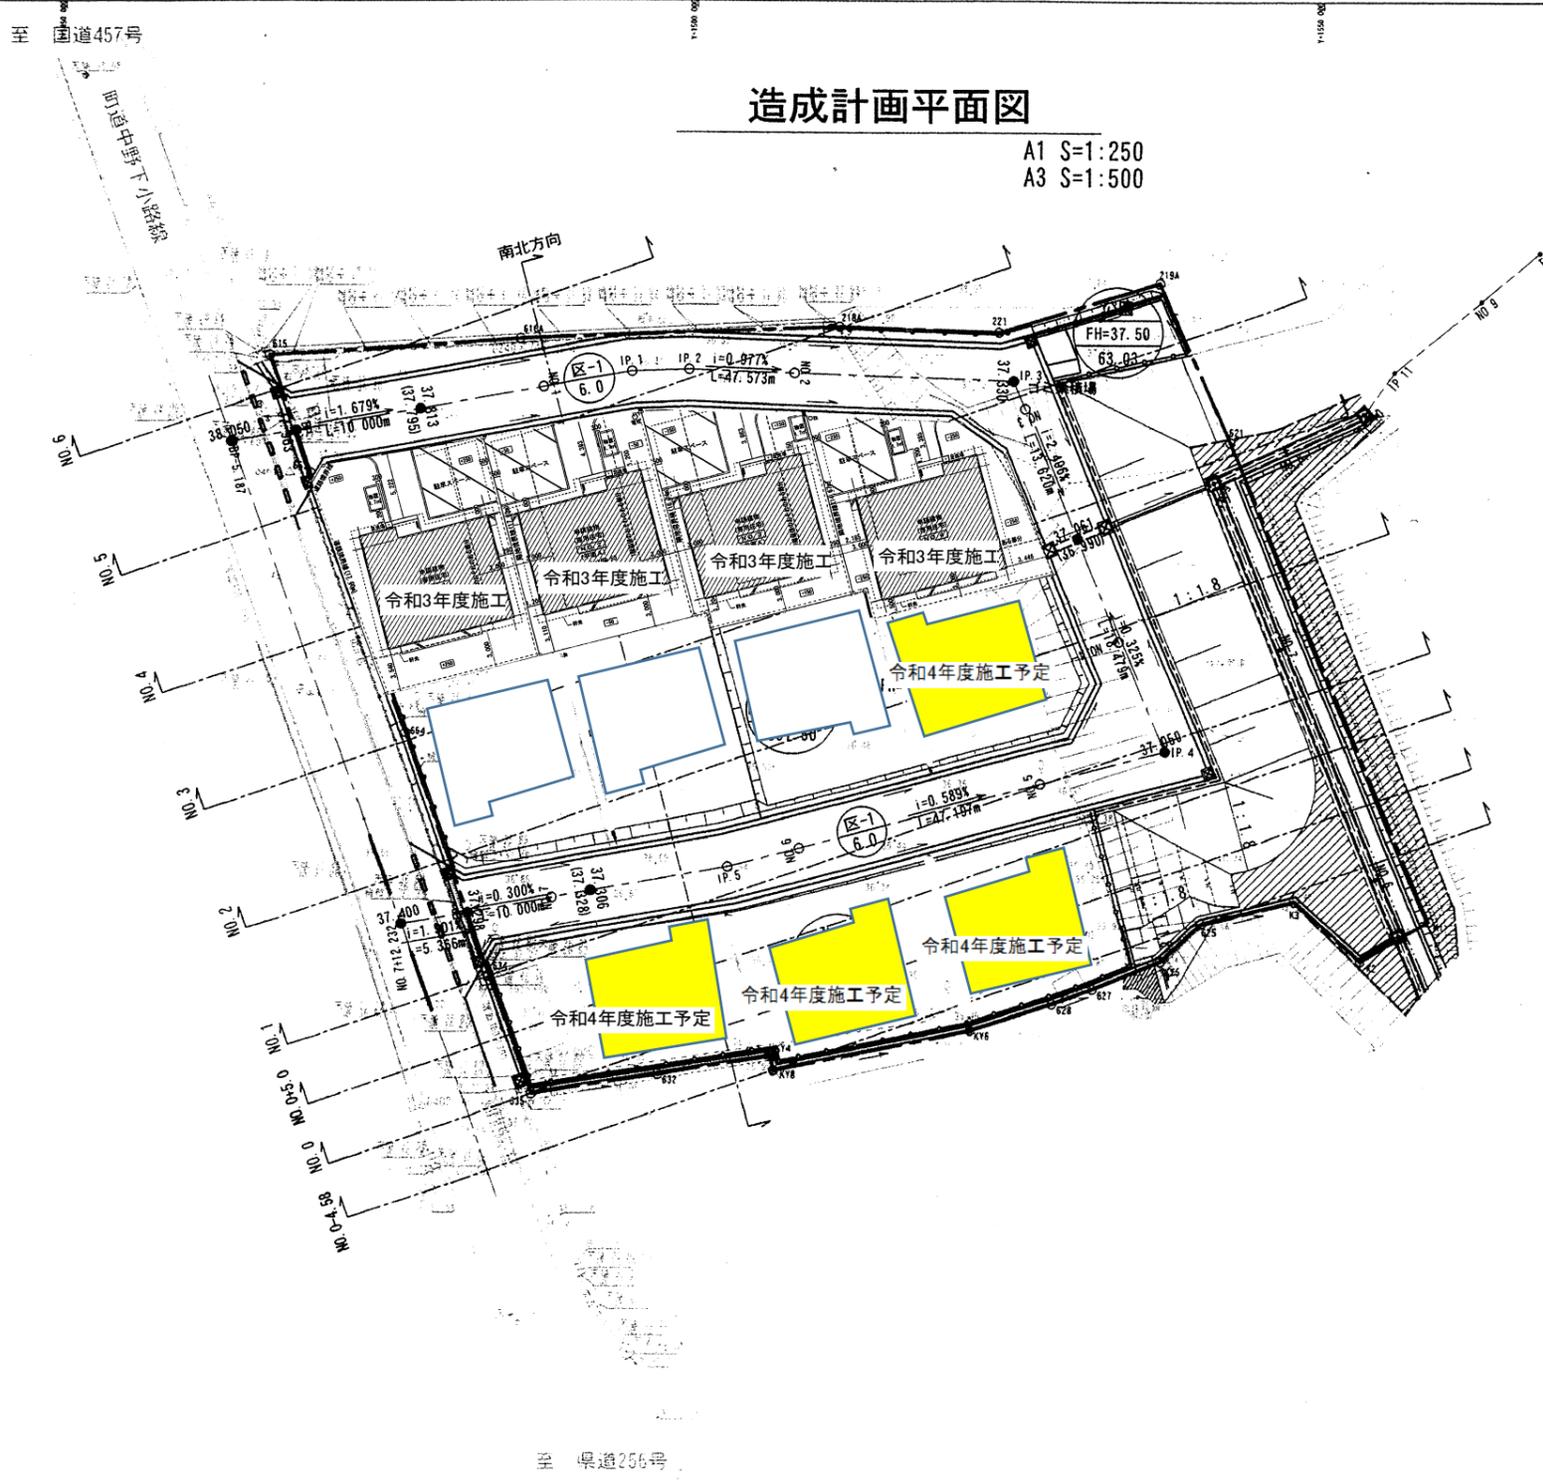

凡例

記号	名称
---	開発区域界
<div style="border: 1px solid black; border-radius: 50%; padding: 2px; display: inline-block;"> No. 1 FH=38.00 244.29 </div>	宅地番号 計画高 敷地面積 (㎡)
<div style="border: 1px solid black; border-radius: 50%; padding: 2px; display: inline-block;"> 区-1 6.0 </div>	道路番号 道路幅員
$i=0.589\%$ $L=47.197m$	勾配 延長
37.813 (37.795)	計画高 (セザル高)
	造成計画法面 法面勾配
	擁壁

事業名	
施工地名	黒川郡大和町宮床字中野 地内
工事名	令和2年度 子育て支援住宅造成工事(宮床地区)
図面名	造成計画平面図
縮尺	S=1:250 位置
大和町	図番