


改修1号令和8年度沼ノ沢地区ため池改修工事(上谷地ため池外)


設 計 図 面

大 和 町


平面・縦断図(上谷地ため池)

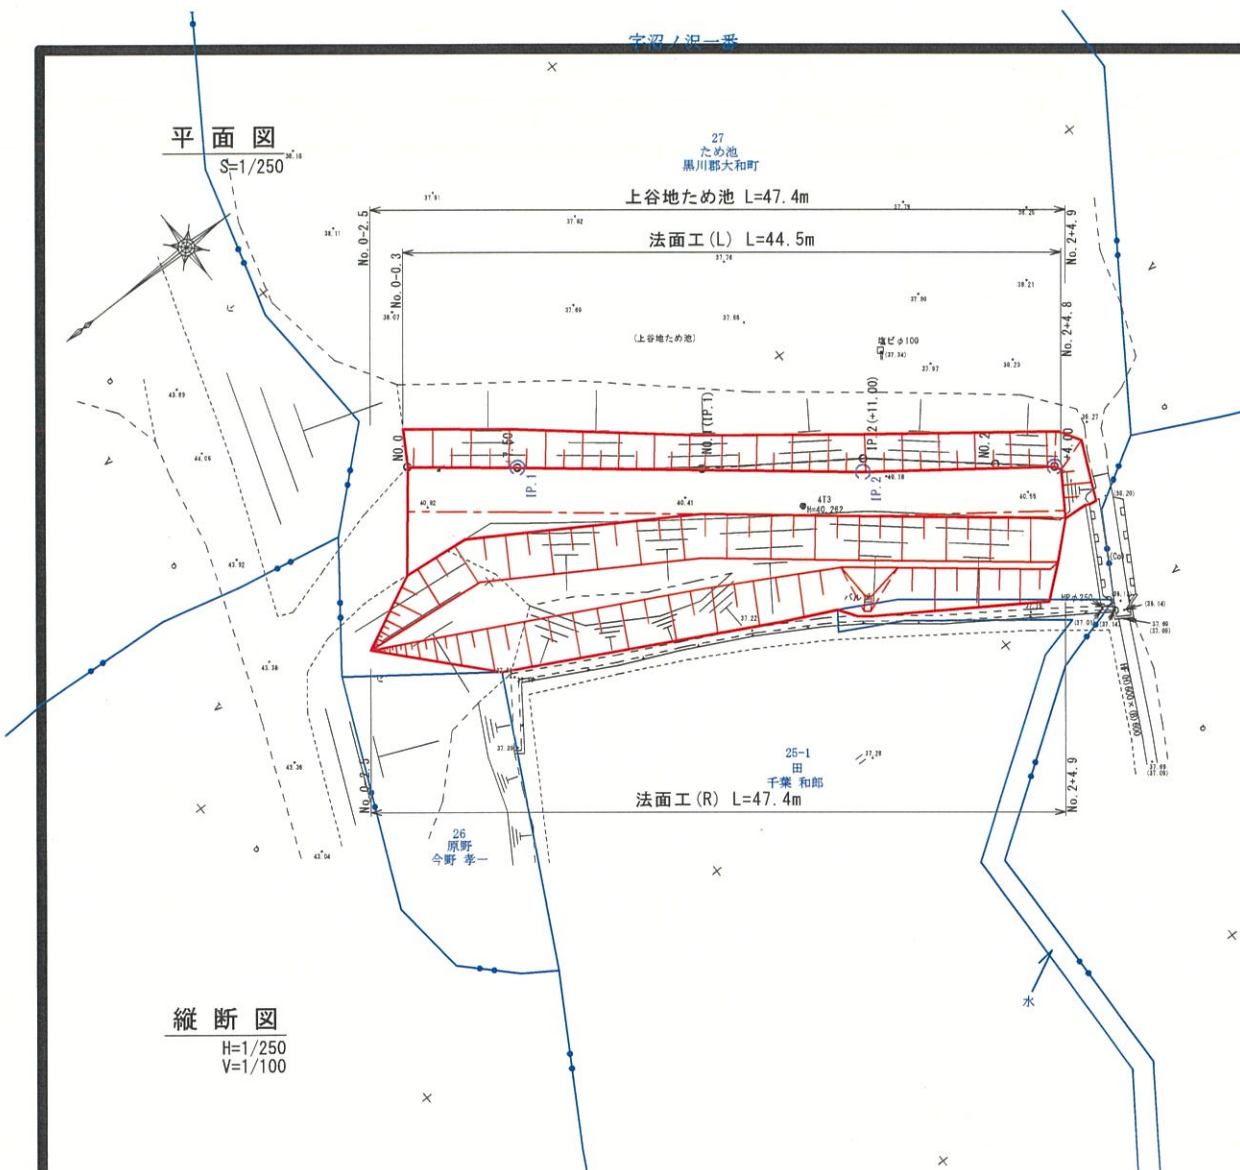


縦断図
H=1/250
V=1/100

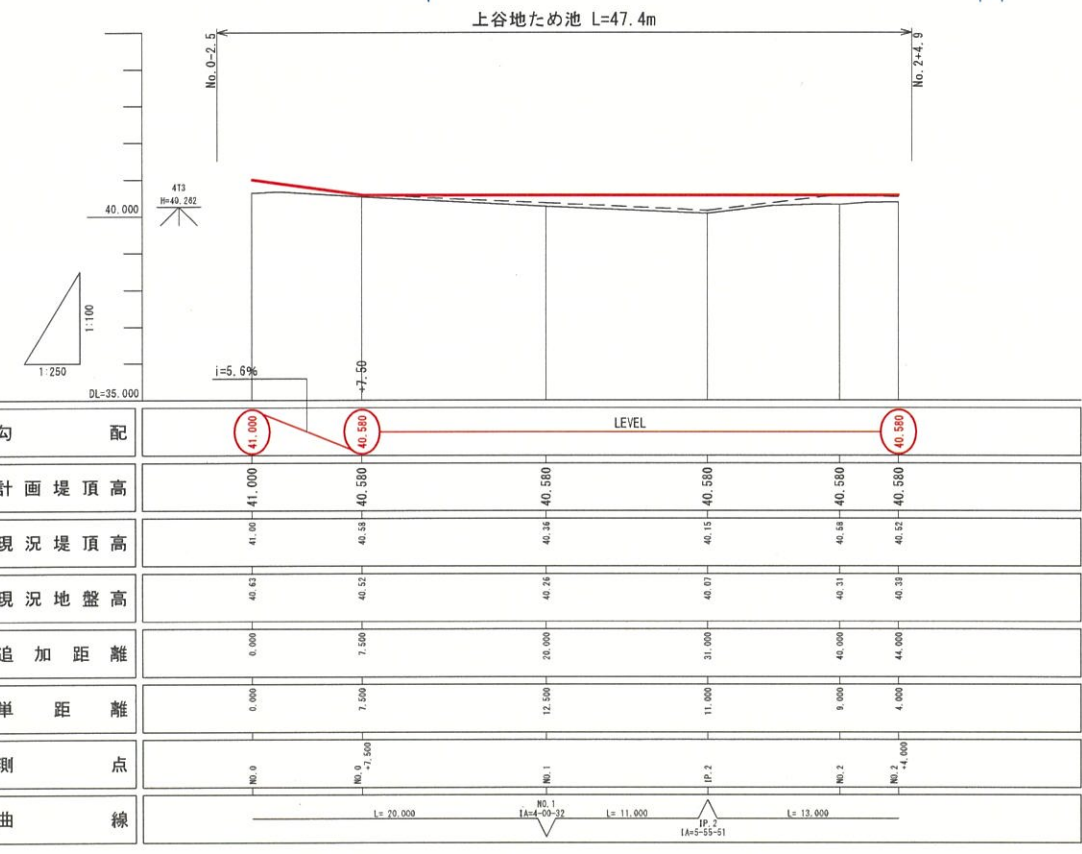


標準断面図
S=1/50

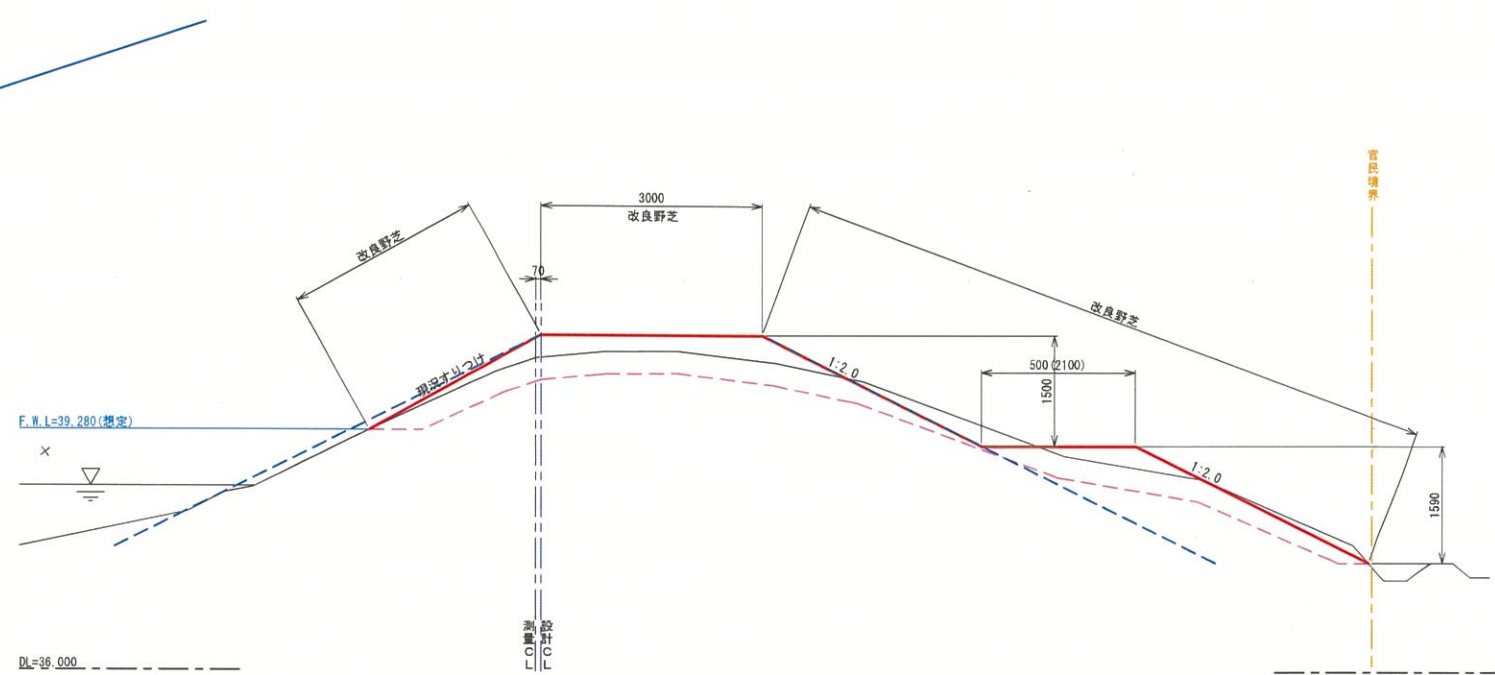

土工区分図
S=1/50

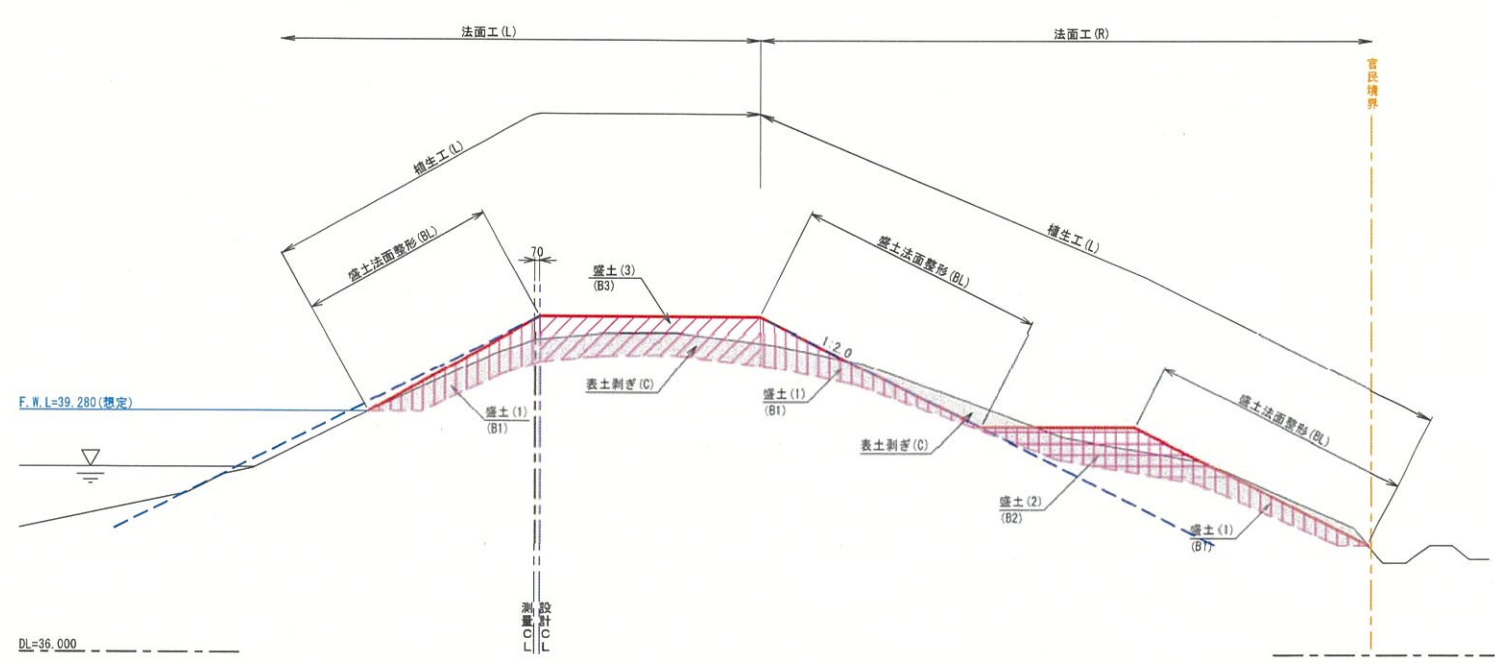









センター模式図

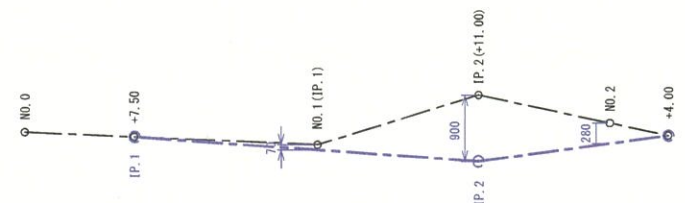

凡例				
記号	種別	区分	単位	備考
C	表土剥ぎ	小規模、標準	m2	剥ぎ取り厚30cm
B1	盛土(1)	1m未満	m2	購入土(山砂)
B2	盛土(2)	1.0m≦W<2.5m	m2	"
B3	盛土(3)	2.5m≦W<4.0m	m2	"
BL	盛土法面整形	納固め有	m	"
L	植生工		m	改良野芝


縮尺=図示		図面の名称	図面番号
		石ノ沢地区ため池整備調査測量設計業務(小谷沢ため池外9箇所)平面・縦断図(上谷地ため池)	
測量	令和 年 月 日終了		
設計			
製図	原図		
図複写			
事務所長			
主管課長			

横断図(上谷地ため池)

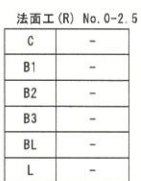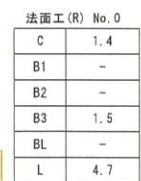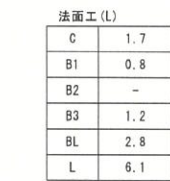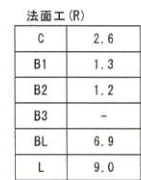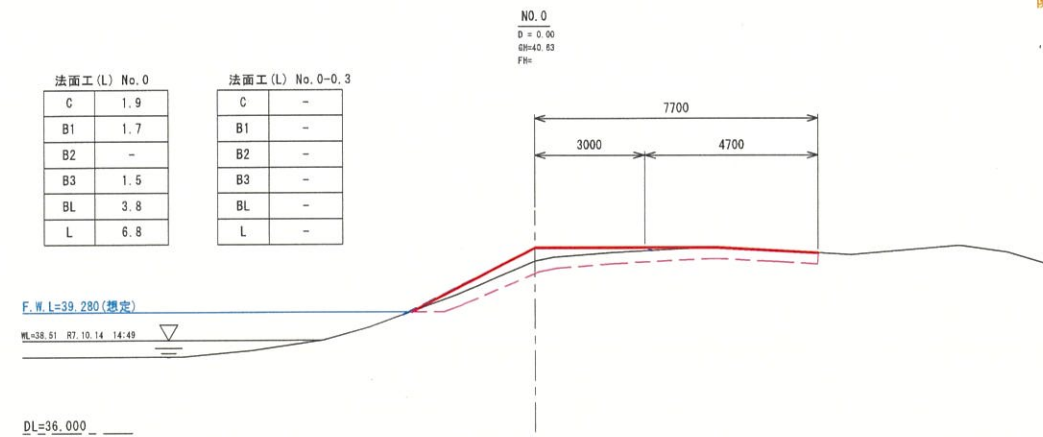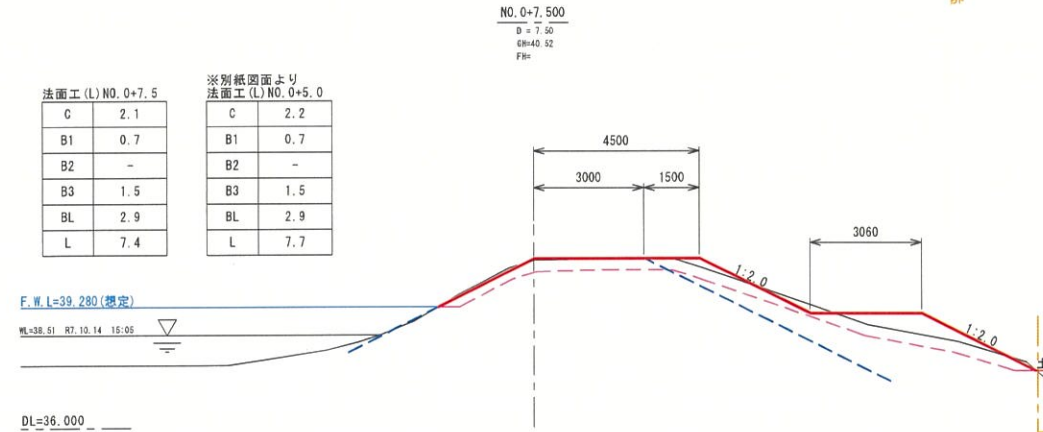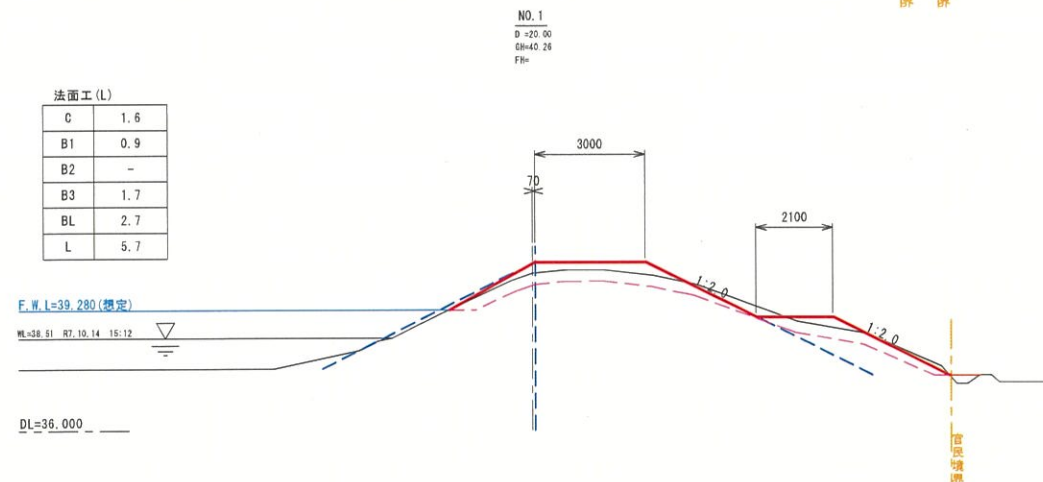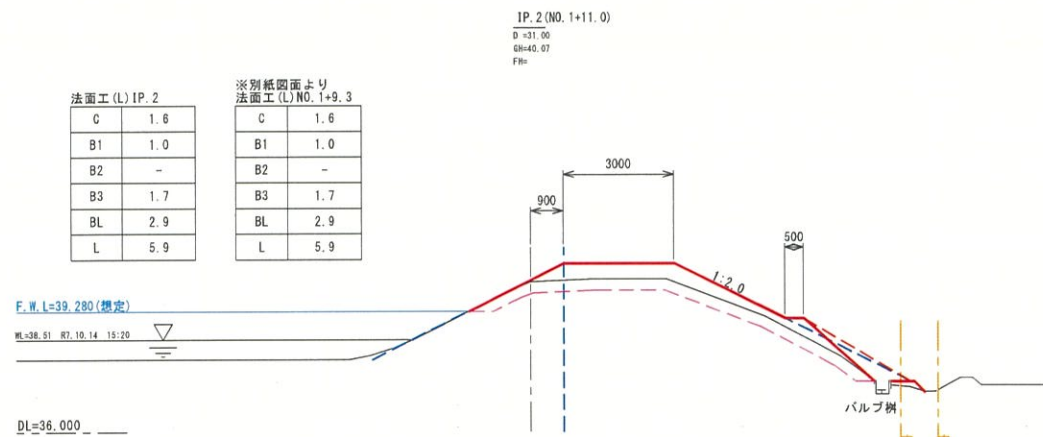


記号	種 別	区 分	備 考
C	表土剥ぎ	小規模、標準以外	剥ぎ取り厚30cm
B1	盛土(1)	1m未満	購入土(山砂)
B2	盛土(2)	1.0m $\leq$ W $<$ 2.5m	〃
B3	盛土(3)	2.5m $\leq$ W $<$ 4.0m	〃
BL	盛土法面整形	締固め有	
L	植生工		改良野芝

縮尺=1/100	
図面の名称	図面番号
石ノ沢地区ため地整備調査測量設計 業務(小谷沢ため池外9箇所) 横断面(上谷地ため池)	
測 量	令和 年 月 日終了
設 計	
製 原図	
図 複写	
事務所長	
主管課長	

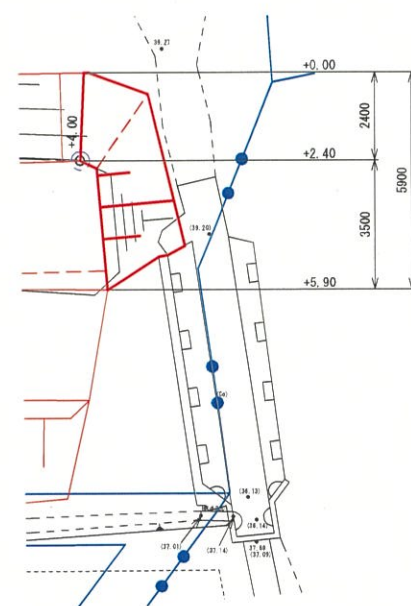$S=1/100$  $S=1/100$

NO. 2+4. 000

D =44.00
GH=40.39
FH=

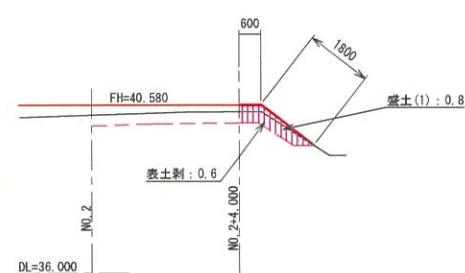


C	0.6
B1	0.8
B2	-
B3	-
BL	1.8
L	2.4

C	1.6
B1	1.0
B2	-
B3	1.7
BL	2.9
L	5.9

No. 1+9.3

D = 29.30
GH = 40.10
FH = 40.58

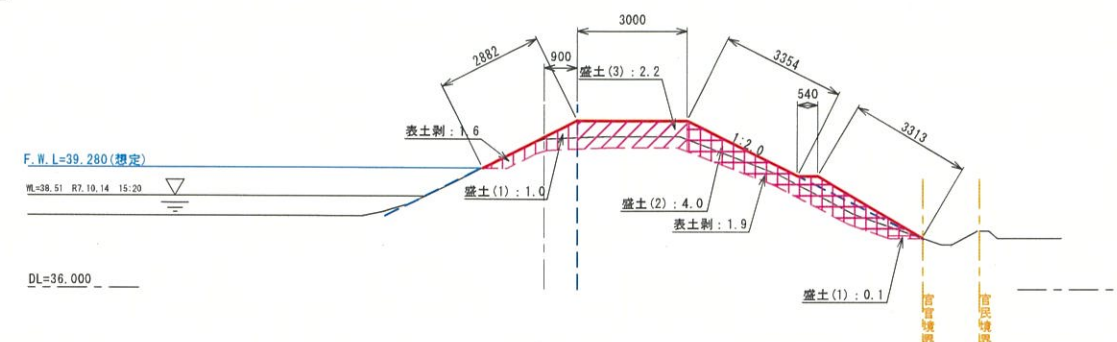


G	1.7
B1	0.1
B2	4.0
B3	-
BL	6.7
L	7.2

C	2.2
B1	0.7
B2	-
B3	1.5
BL	2.9
L	7.7


NO. 0+5.00

D = 5.00
GH=40.59
FH=40.720

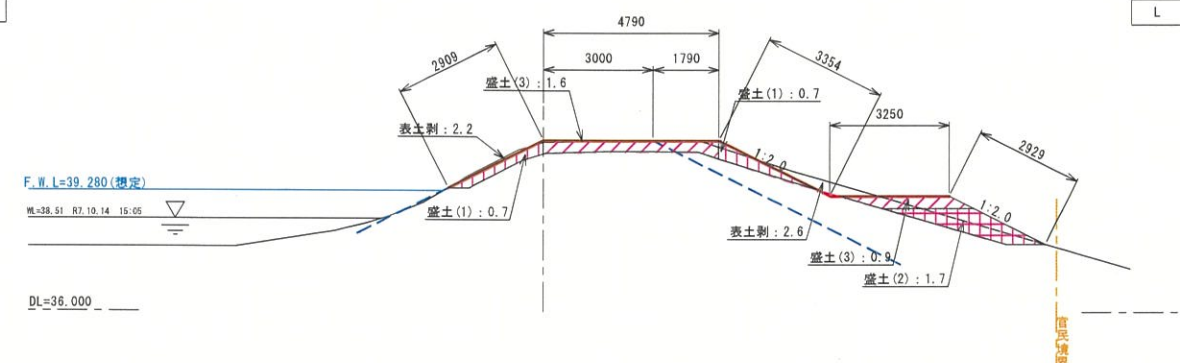

C	2.6
B1	0.7
B2	1.7
B3	0.9
BL	6.3
L	9.5

模式図

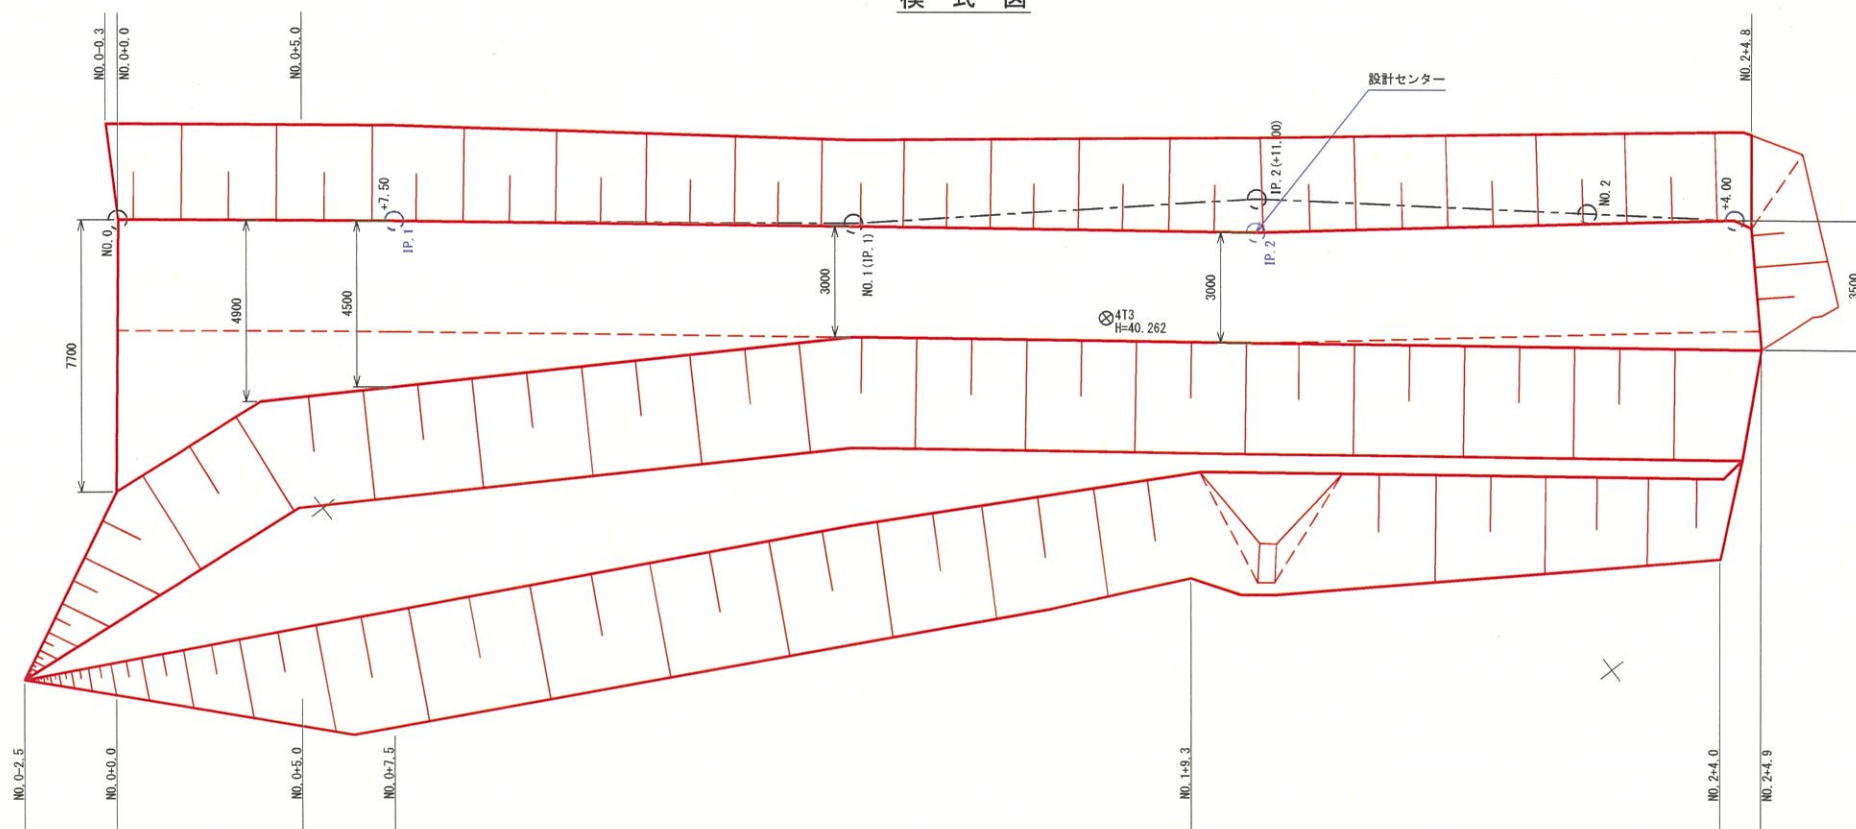

縮尺：各図記入


図 面 の 名 称		図面番号
石ノ沢地区ため池整備調査測量設計業務 (小谷沢ため池外9箇所) 各種標準図(上谷地区ため池)		
測 量	令和 年 月 日終了	
設 計		
製 図	原 図	
	複写	
事務所長		
主管課長		

工事用道路計画図①(上谷地、下谷地、横沢ため池)



工事用道路標準図
S=1/100


工事用道路(1種)

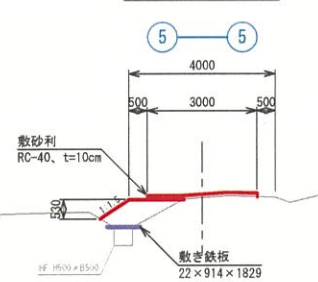

工事用道路		
盛土 (W<1.0m)	-	
盛土 (1.0m≦W<2.5m)	0.9	
法面整形(盛土)	1.0	

工事用道路撤去		
掘削	0.9	
法面整形(切土)	1.6	


工事用道路(2種)

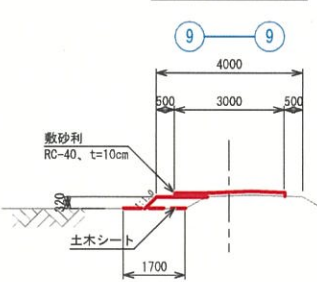

工事用道路		
盛土 (W<1.0m)	-	
盛土 (1.0m≦W<2.5m)	0.4	
法面整形(盛土)	0.5	

工事用道路撤去		
掘削	0.4	
法面整形(切土)	0.7	


工事用道路(3種)

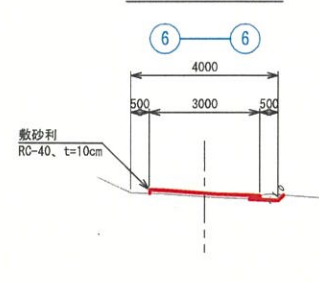

工事用道路		
掘削	0.1	
法面整形(切土)	0.2	

工事用道路撤去		
掘削	-	
法面整形(切土)	-	


工事用道路(4種)

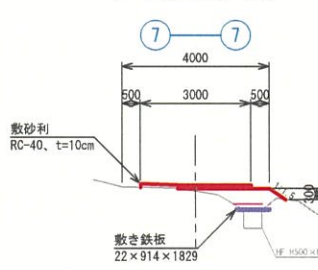

工事用道路		
盛土 (W<1.0m)	0.1	
盛土 (1.0m≦W<2.5m)	0.7	
法面整形(盛土)	0.5	

工事用道路撤去		
掘削	0.8	
法面整形(切土)	1.9	

工事用道路(5種)

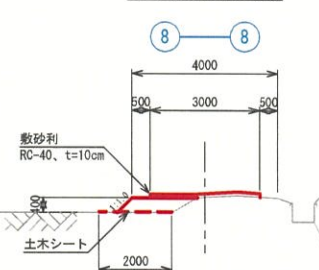

工事用道路		
盛土 (W<1.0m)	-	
盛土 (1.0m≦W<2.5m)	0.7	
法面整形(盛土)	0.6	


工事用道路撤去		
掘削	0.7	
法面整形(切土)	0.8	

図面の名称		図面番号
石ノ沢地区ため池整備調査測量設計 業務(小谷沢ため池外9箇所) 工事用道路計画図(上谷地、下谷地、横沢ため池)		
測量	令和 年 月 日終了	
設計		
製図	原図	
図検	複写	
事務所長		
主管課長		


字沼ノ沢一番

平面・縦断図(下谷地ため池)


平面図
S=1/250

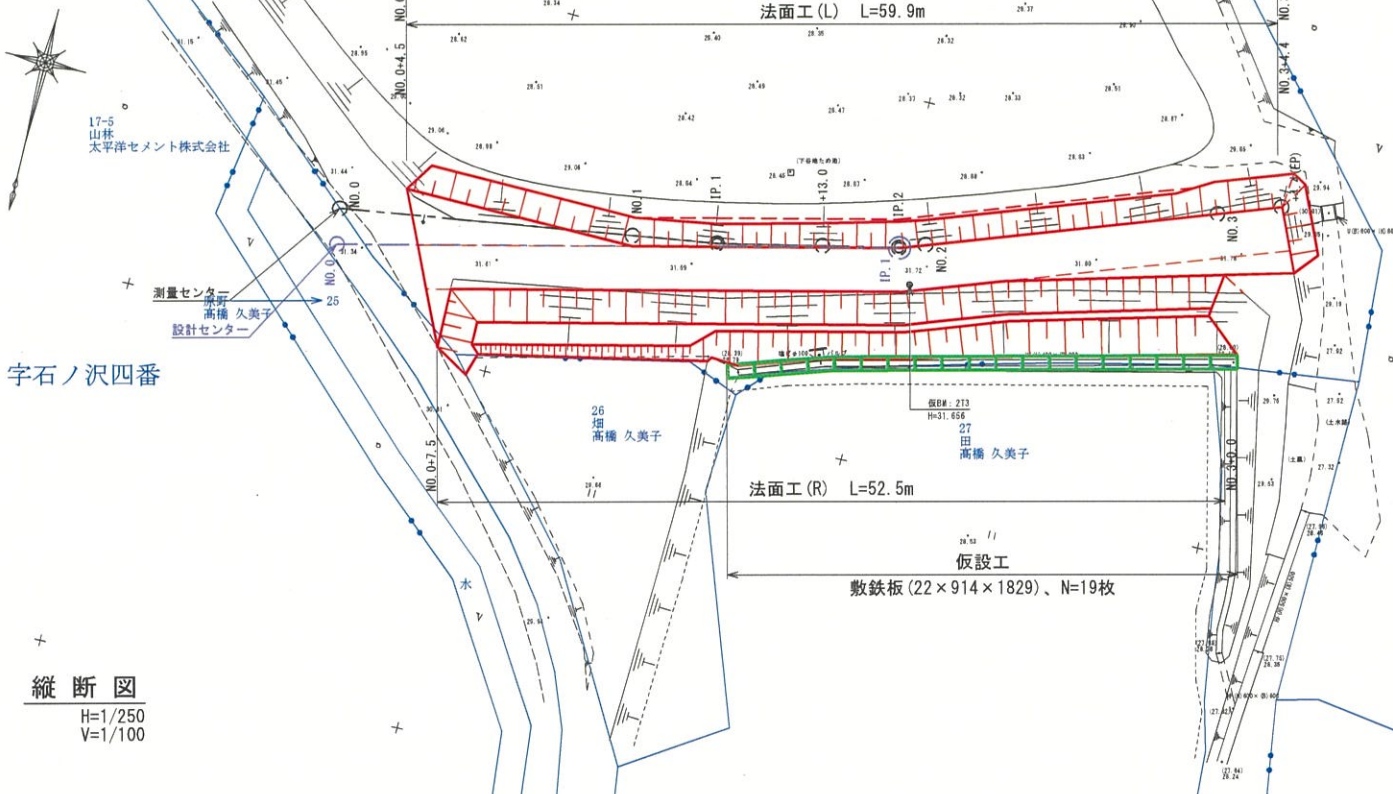


縦断図
H=1/250
V=1/100

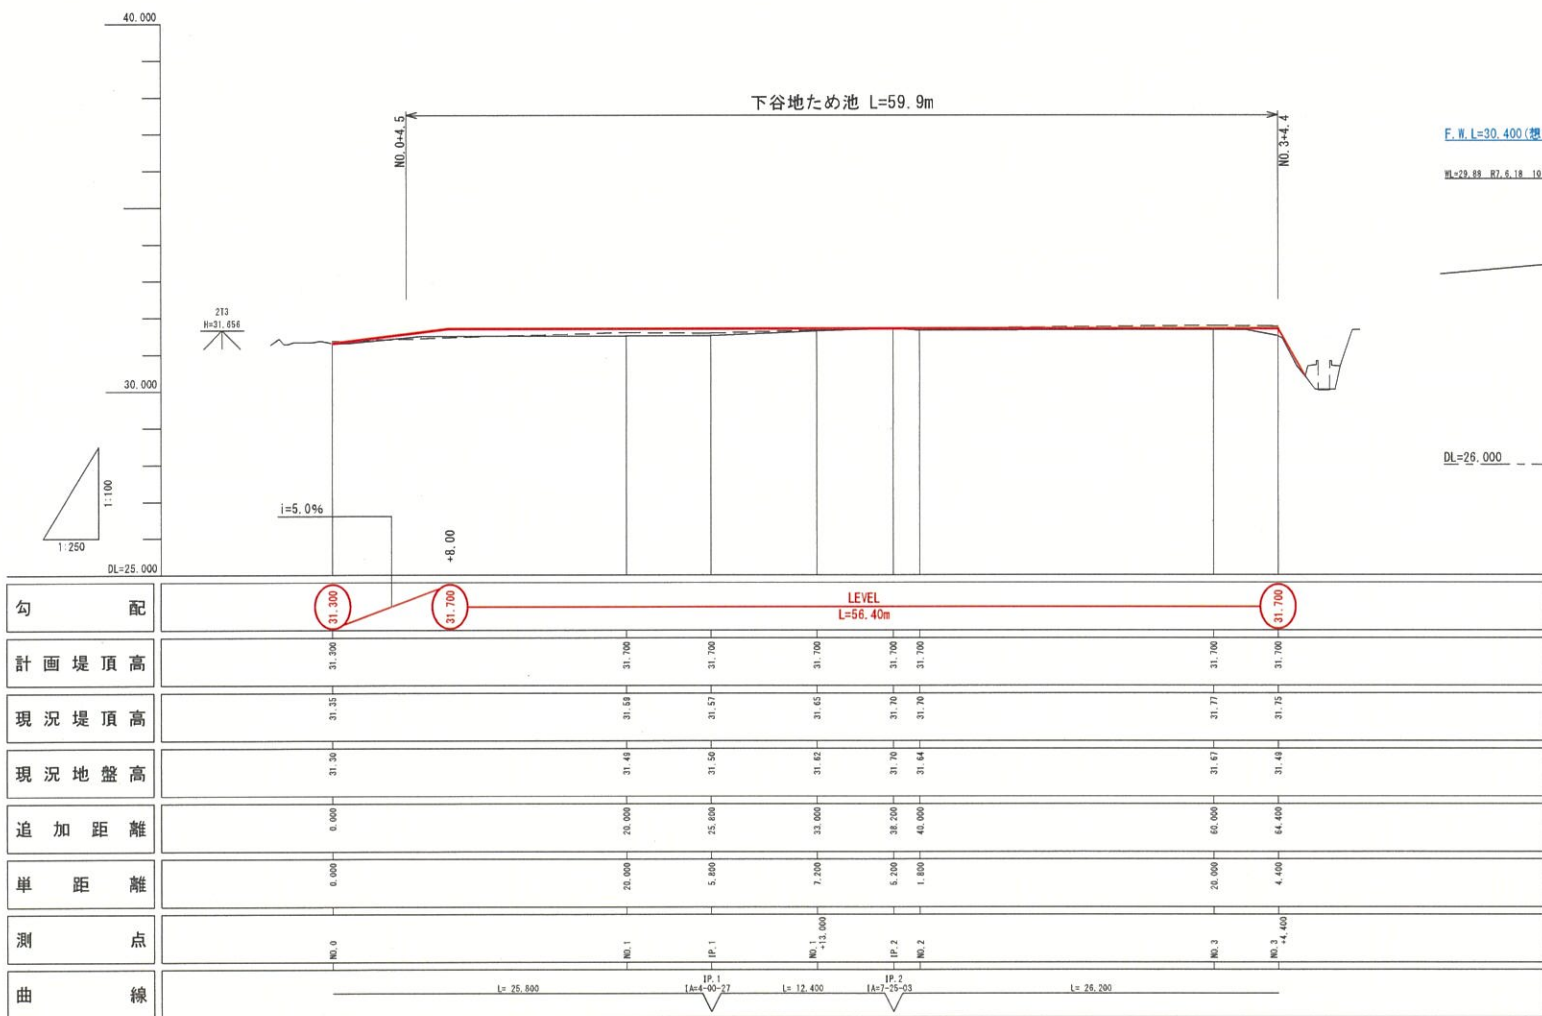

標準断面図
S=1/50

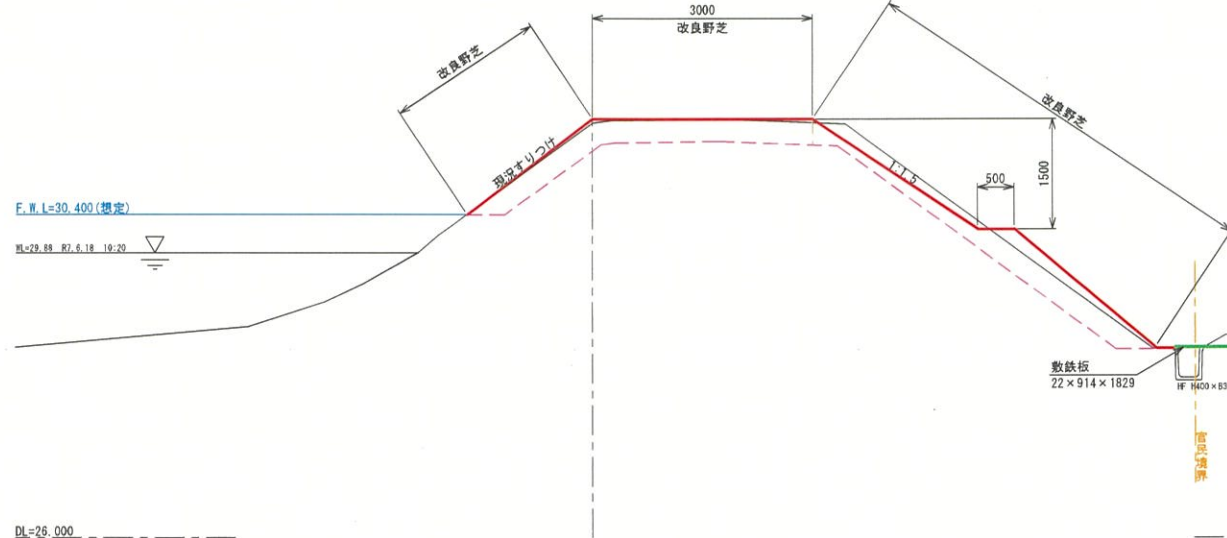


土工区分図
S=1/50

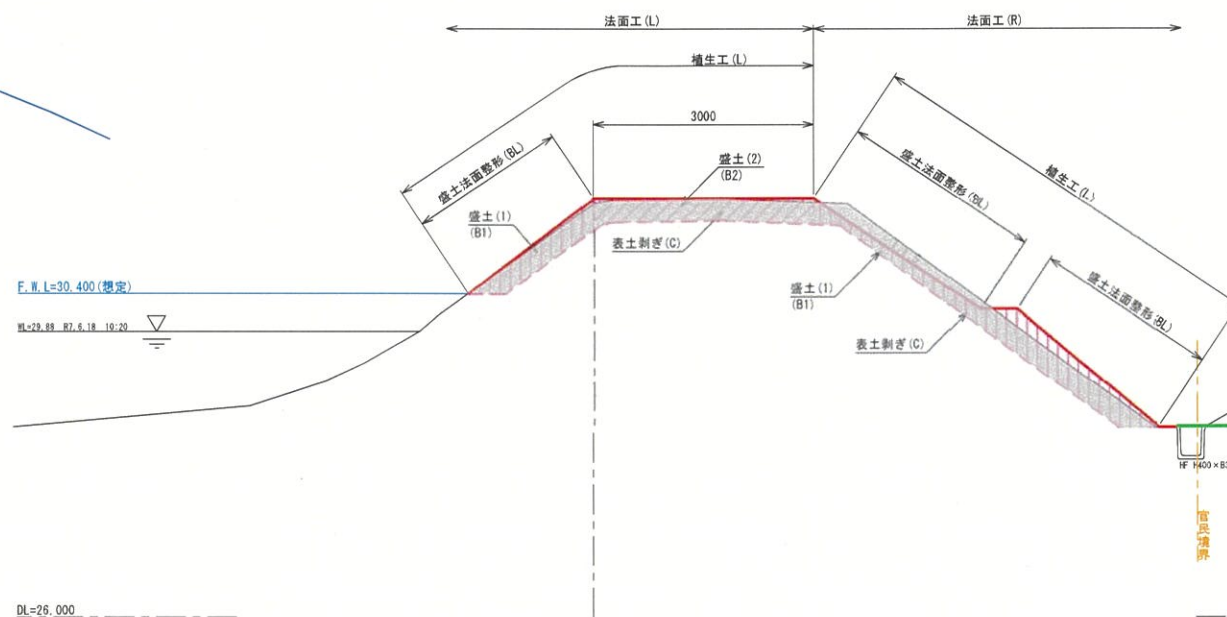

凡例

記号	種別	区分	単位	備考
C	表土剥ぎ	小規模、標準以外	m2	剥ぎ取り厚30cm
B1	盛土(1)	1m未満	m2	購入土(山砂)
B2	盛土(2)	2.5m≦W<4.0m	m2	"
BL	盛土法面整形	締固め有	m	
L	植生工		m	改良野芝

線形模式図
H=1/400
V=1/50

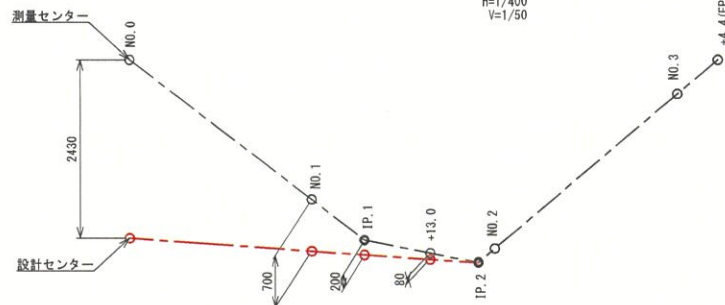


縮尺=図示

図面の名称	図面番号
石ノ沢地区ため池整備調査測量設計 業務(小谷沢ため池外9箇所) 平面・縦断図(下谷地ため池)	
測量	令和 年 月 日終了
設計	
製図	原図
製図	複写
事務所長	
主管課長	


横断図①(下谷地ため池)

法面工(L)	
C	1.5
B1	0.5
B2	1.1
BL	2.0
L	5.0

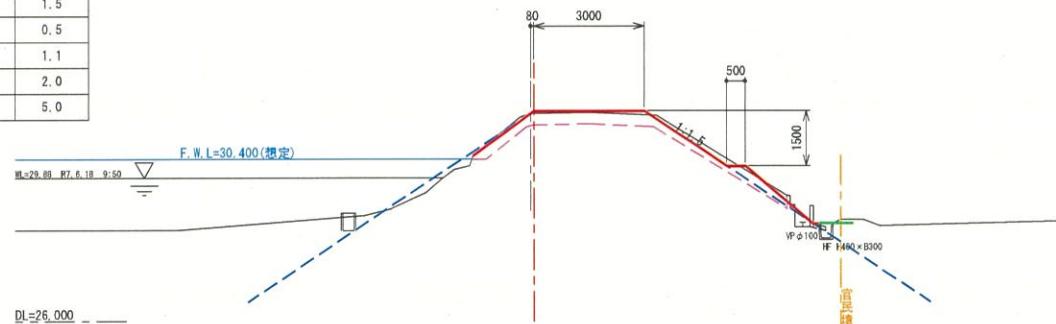


法面工(R)	
C	1.4
B1	1.0
B2	-
BL	5.1
L	5.6

法面工(L)	
C	1.9
B1	0.7
B2	1.2
BL	2.6
L	5.6

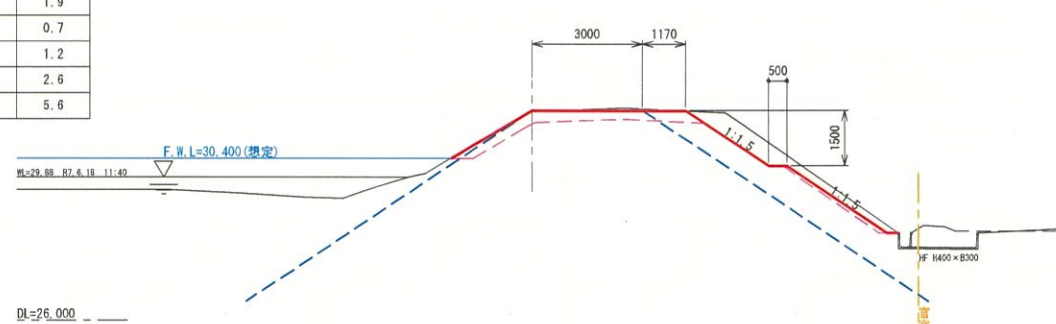

法面工(R)	
C	2.4
B1	0.4
B2	-
BL	6.0
L	6.5


法面工(L)	
C	1.4
B1	0.4
B2	1.3
BL	2.0
L	5.0

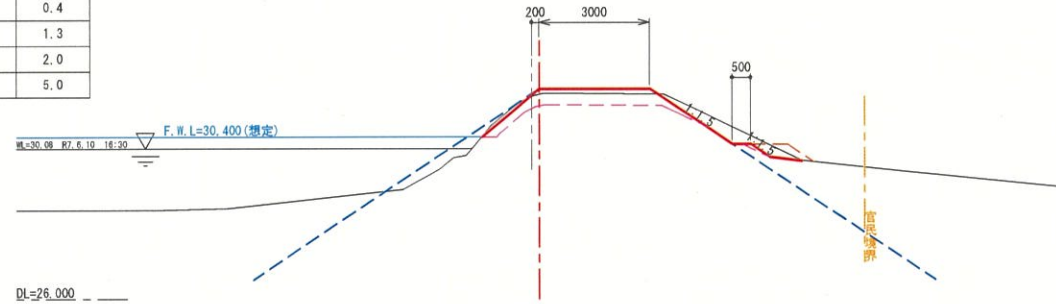

法面工(R)	
C	1.2
B1	0.3
B2	-
BL	3.3
L	3.8

法面工(L) NO.2	
C	1.4
B1	0.6
B2	1.0
BL	2.1
L	5.1


※別紙図面参照 法面工(L) NO.2+5.0	
C	1.4
B1	0.6
B2	1.0
BL	2.2
L	5.2

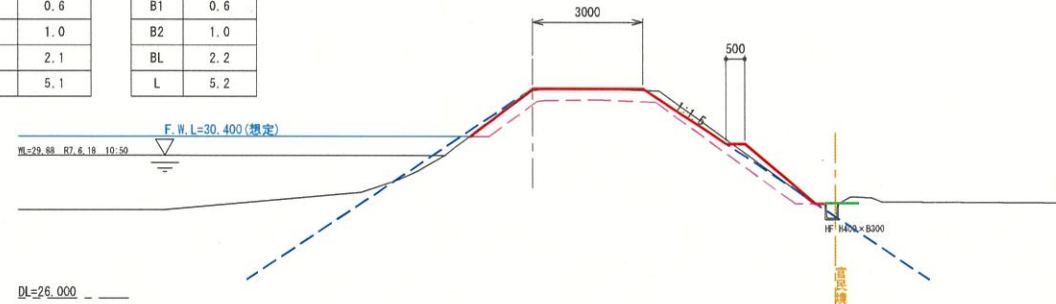

法面工(R) NO.2	
C	1.6
B1	1.6
B2	-
BL	5.1
L	5.6


※別紙図面参照 法面工(R) NO.2+5.0	
C	1.8
B1	1.0
B2	-
BL	5.6
L	6.1

法面工(L)	
C	1.6
B1	0.3
B2	1.4
BL	2.3
L	5.9

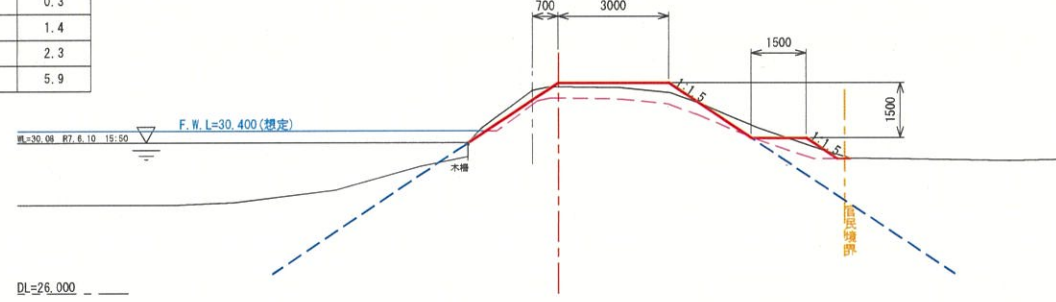

法面工(R)	
C	1.4
B1	1.2
B2	-
BL	3.7
L	5.2

法面工(L)	
C	1.5
B1	0.6
B2	1.0
BL	2.2
L	5.2

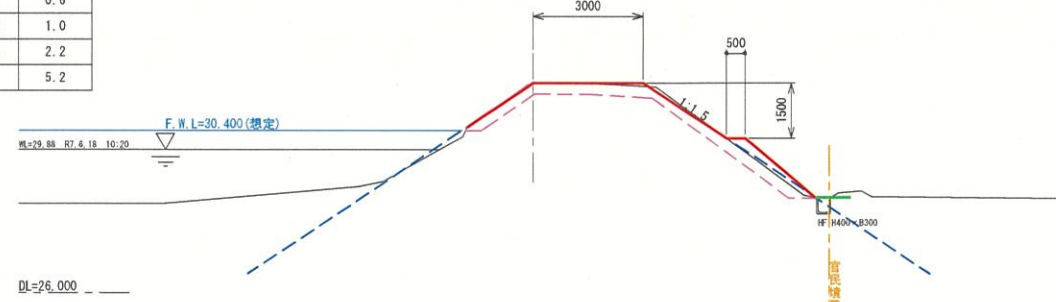


法面工(R)	
C	1.5
B1	2.0
B2	-
BL	5.2
L	5.7

法面工(L) NO.0	
C	-
B1	-
B2	-
BL	-
L	-

法面工(L) NO.0+4.5	
C	-
B1	-
B2	-
BL	-
L	-

※別紙図面参照 法面工(L) NO.0+6.0	
C	2.0
B1	0.8
B2	2.2
BL	2.9
L	7.1

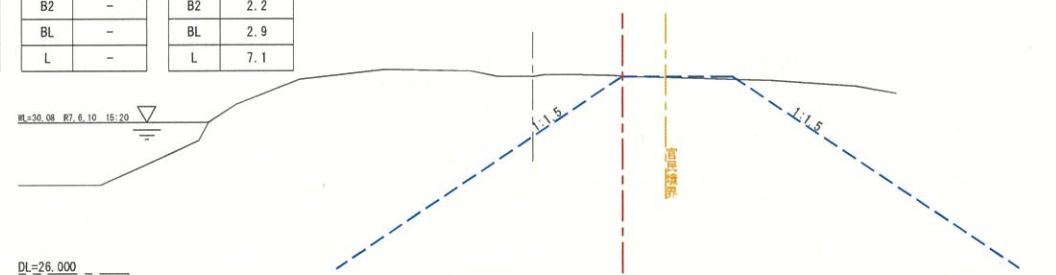

法面工(R) NO.0	
C	-
B1	-
B2	-
BL	-
L	-

※別紙図面参照 法面工(R) NO.0+7.5	
C	0.2
B1	0.3
B2	-
BL	0.7
L	0.7

記号	種別	区分	備考
C	表土剥ぎ	小規模、標準以外	剥ぎ取り厚30cm
B1	盛土(1)	1m未満	購入土(山砂)
B2	盛土(2)	2.5m≦W<4.0m	"
BL	盛土法面整形	締固め有	"
L	植生工		改良野芝

縮尺=1/100	
図面の名称	図面番号
石ノ沢地区ため池整備調査測量設計 業務(小谷沢ため池外9箇所) 横断図①(下谷地ため池)	
測量	令和 年 月 日 終了
設計	
製図	原図
図	複写
事務所長	
主管課長	

横断図②(下谷地ため池)

法面工(L)	
C	2.1
B1	0.9
B2	2.0
BL	2.9
L	7.5

N0.3+4.400
D=64.40
OH=31.49
FH=31.700

F.W.L=30.400(規定)


DL=26.000

記号	種別	区分	備考
C	表土剥ぎ	小規模、標準以外	剥ぎ取り厚30cm
B1	盛土(1)	1m未満	購入土(山砂)
B2	盛土(2)	1.0m≦W<2.5m	"
B3	盛土(3)	2.5m≦W<4.0m	"
BL	盛土法面整形	締固め有	
L	植生工		改良野芝


縮尺=1/100

図面の名称		図面番号
石ノ沢地区ため池整備調査測量設計 兼務(小谷沢ため池外9箇所) 横断図②(下谷地ため池)		
測量	令和 年 月 日終了	
設計		
製図	原図	
	複写	
事務所長		
主管課長		

平面図
S=1/100

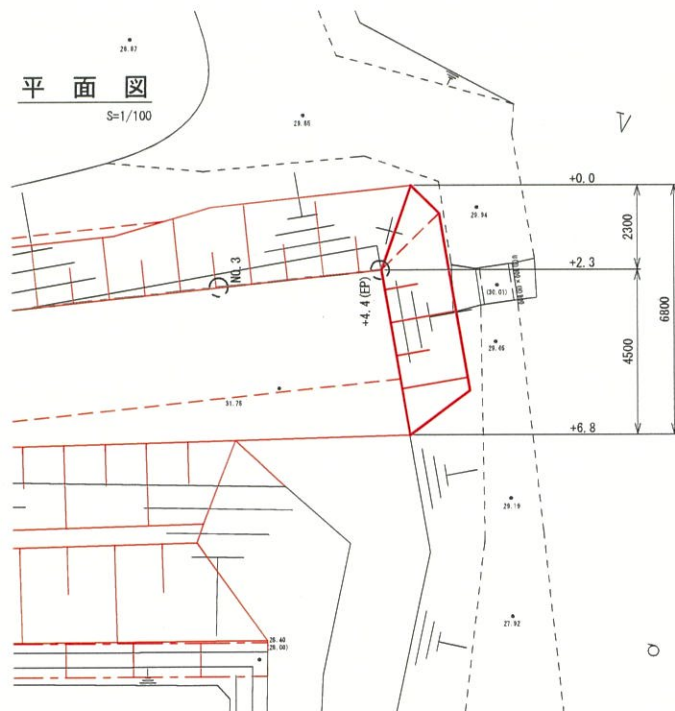

断面図
S=1/100

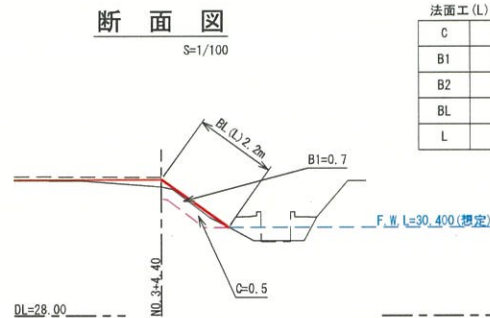

法面工 (L)	
C	0.5
B1	0.7
B2	-
BL	2.2
L	2.2

法面工 (L)	
C	1.4
B1	0.6
B2	1.0
BL	2.2
L	5.2

NO. 2+5.0
D=40.00
GH=31.64
FH=31.700


法面工 (R)	
C	1.8
B1	1.0
B2	-
BL	5.6
L	6.1

法面工 (L)	
C	2.0
B1	0.8
B2	2.2
BL	2.9
L	7.1

NO. 0+8.00
D=8.00
GH=31.40
FH=31.700

法面工 (R)	
C	0.2
B1	0.3
B2	-
BL	0.7
L	0.7

模式図

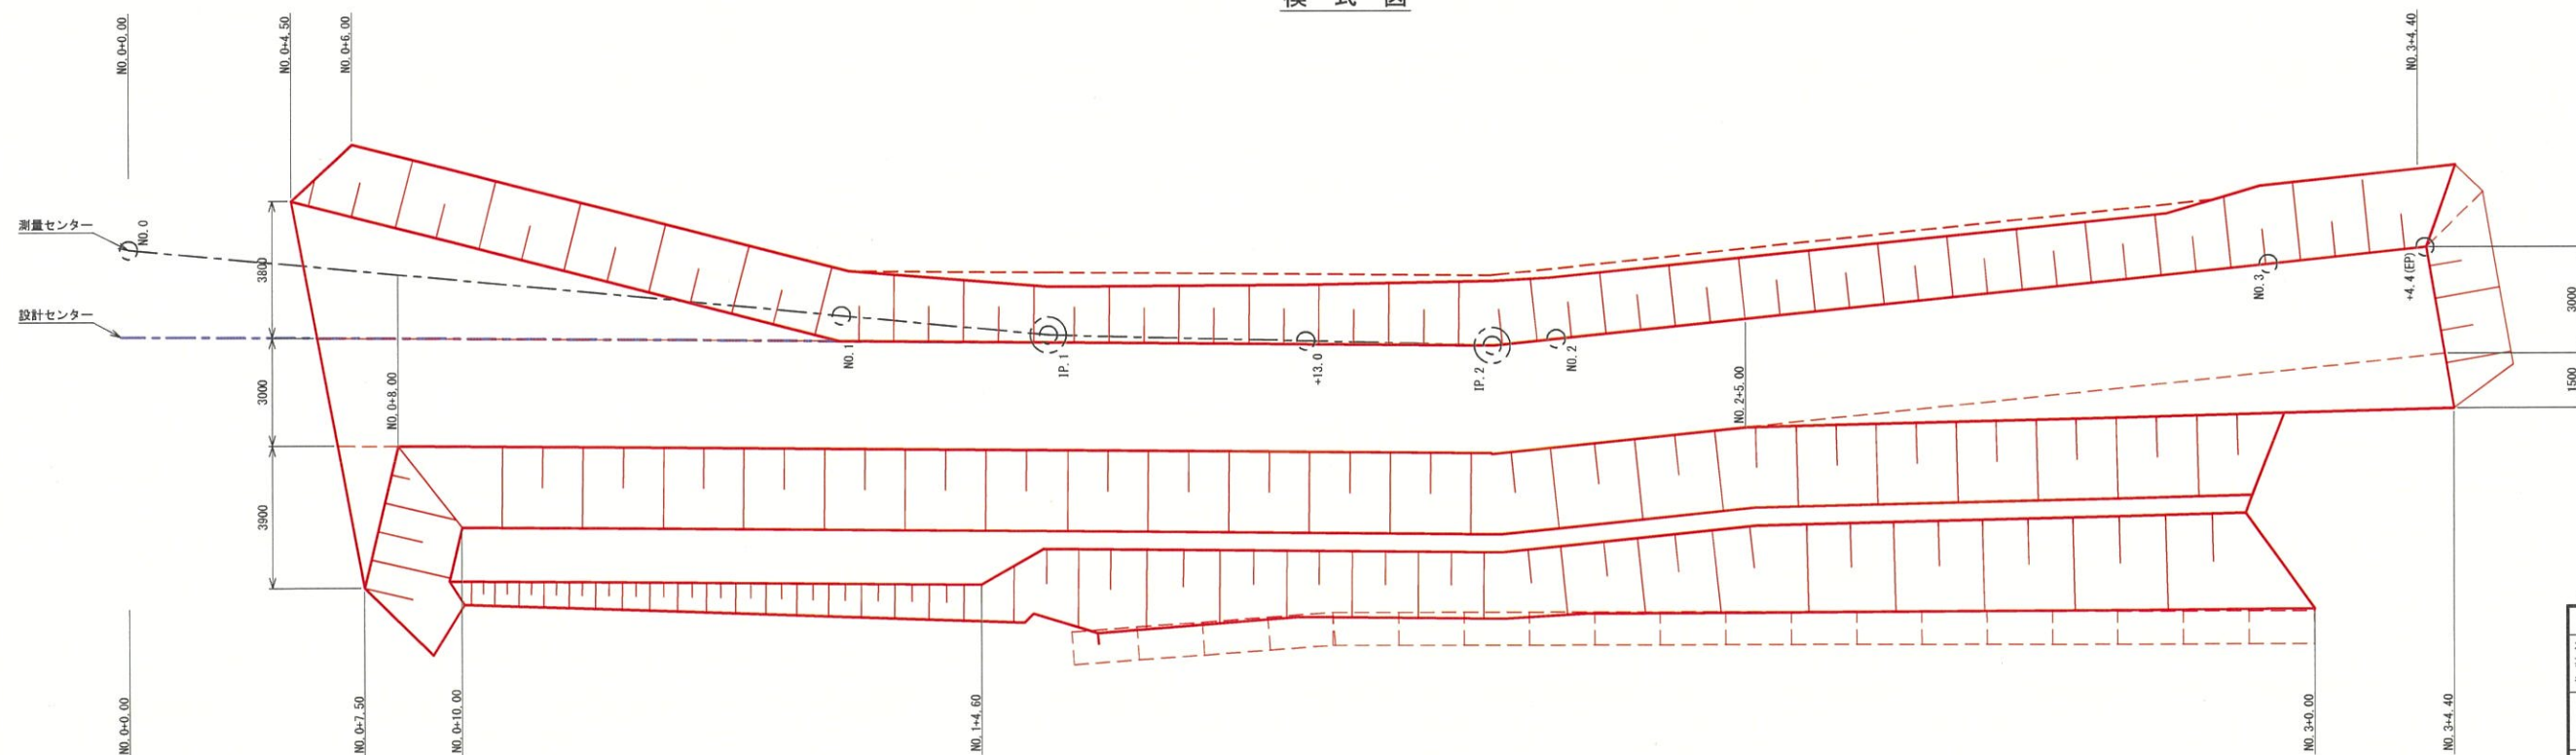


縮尺=1/100	
図面の名称	図面番号
石ノ沢地区ため池整備調査測量設計 兼務(小谷沢ため池外9箇所) 各種標準図(下谷ため池)	
測量	令和 年 月 日終了
設計	
製図	原図
図	複写
事務所長	
主管課長	

平面・縦断図(横沢ため池)


平面図
S=1/250




黒川郡大和町
鶴巣幕柳
字石ノ沢四番

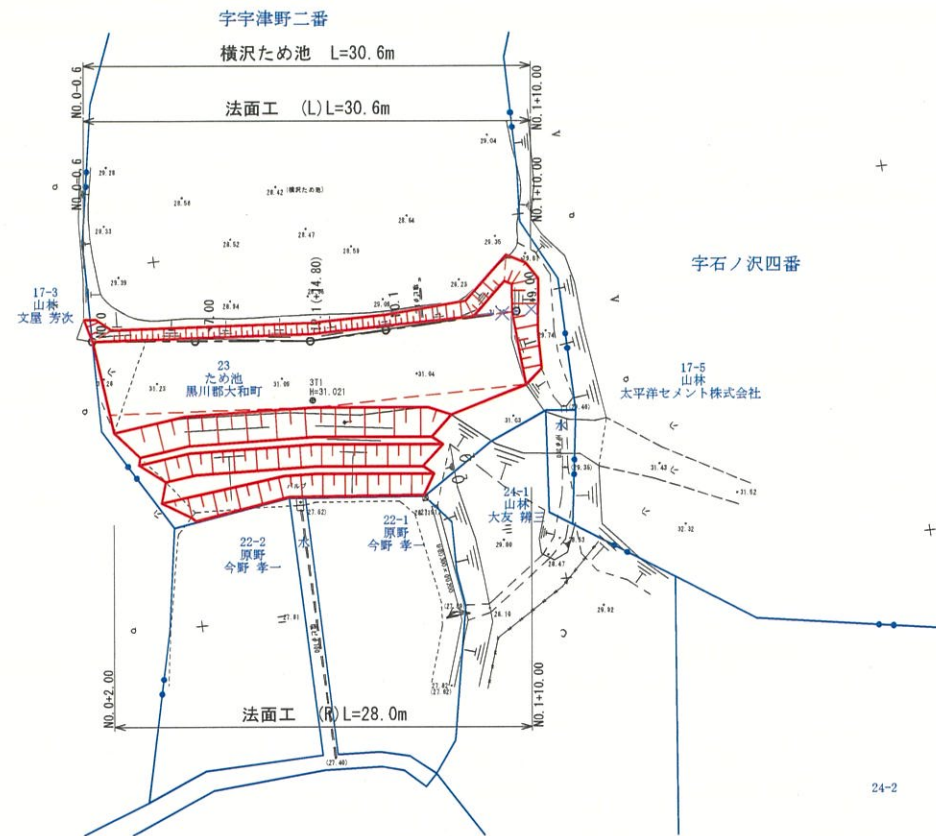


標準断面図
S=1/50

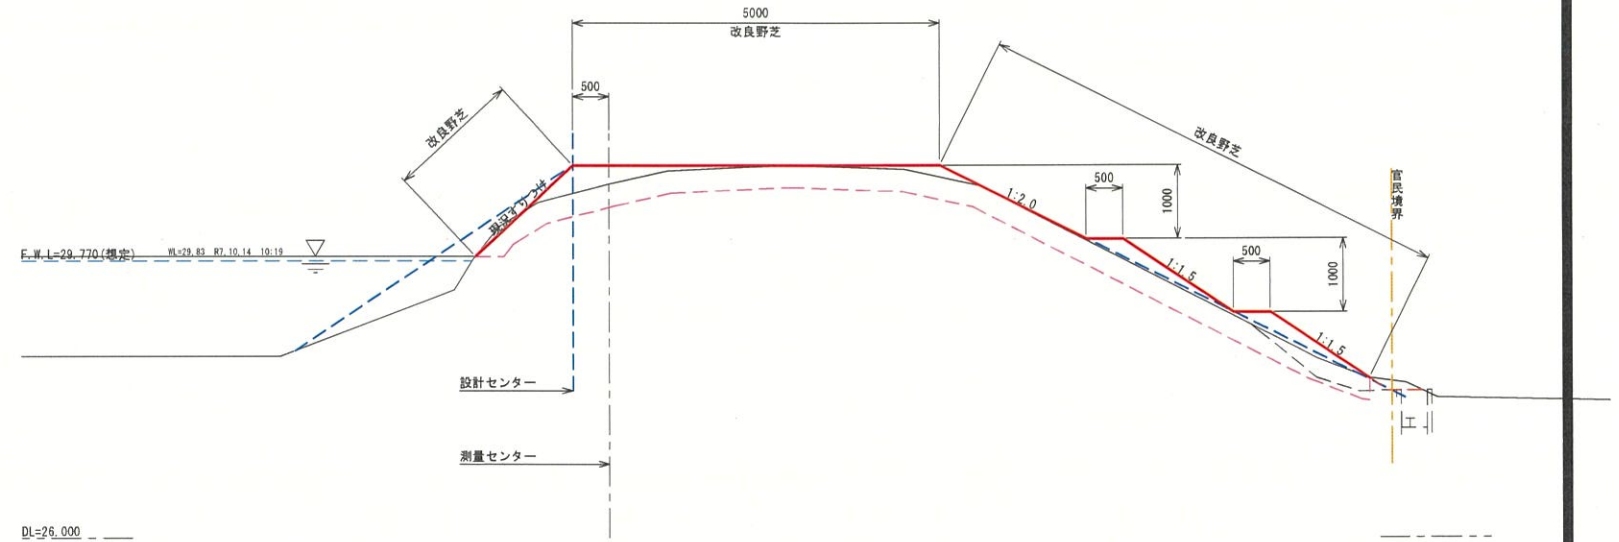


標準断面図
S=1/50

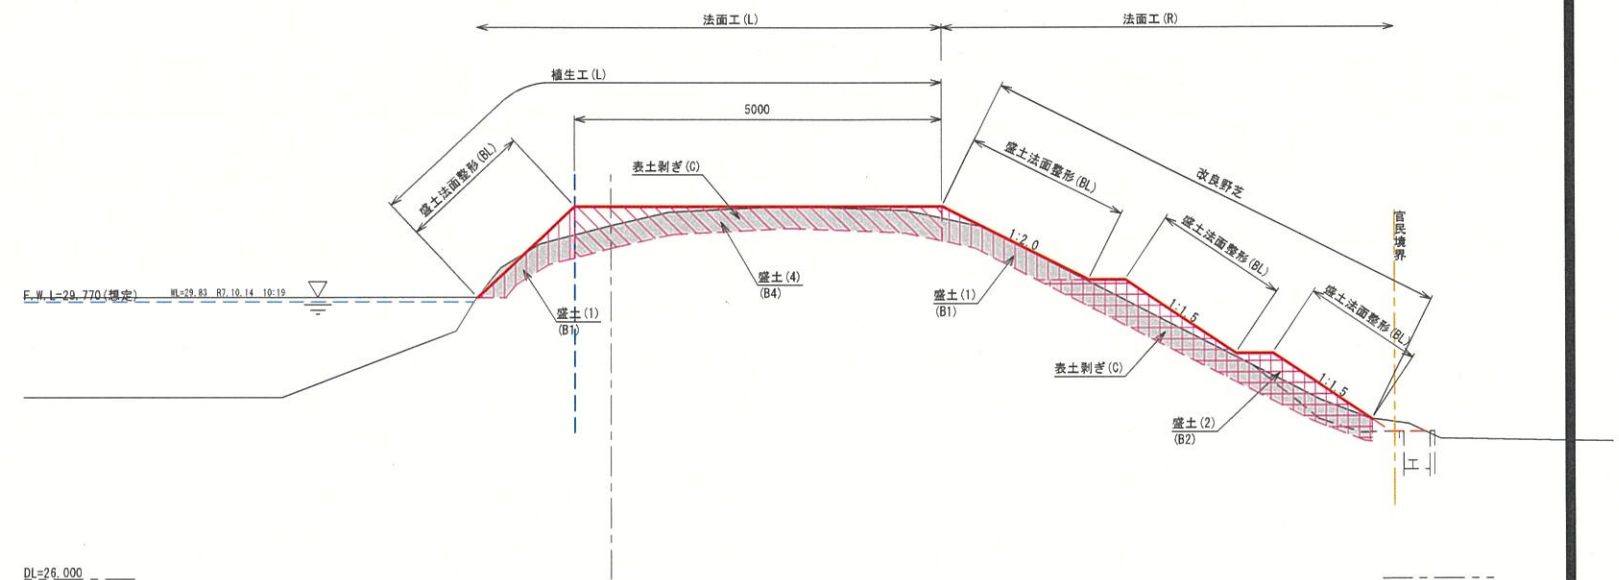

縦断図
H=1/250
V=1/100

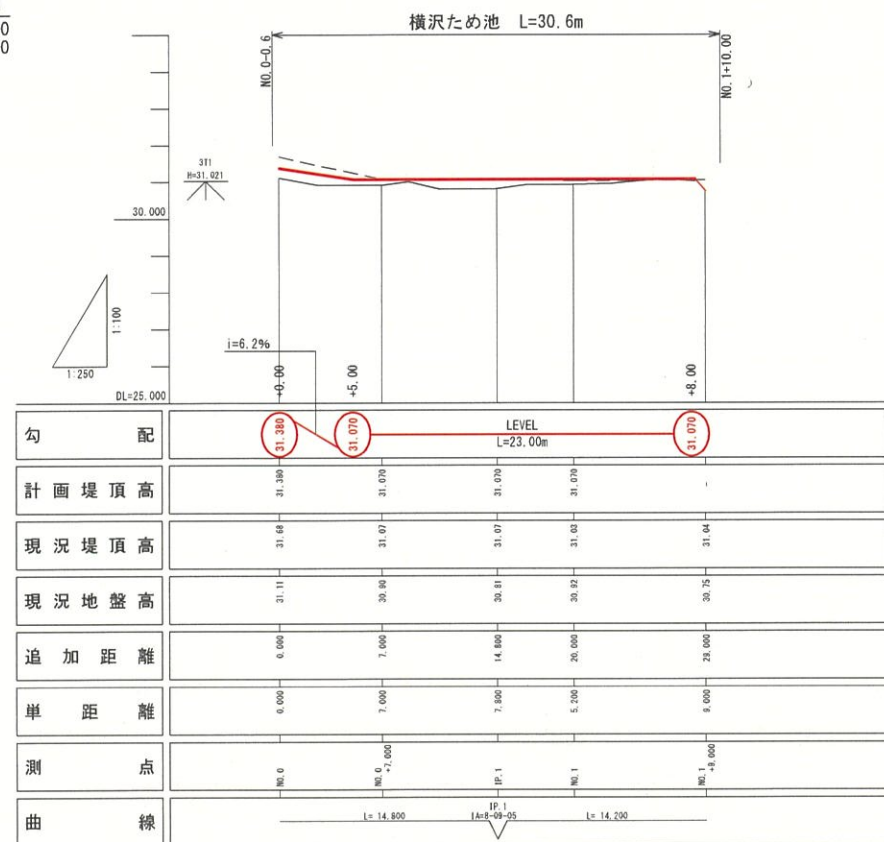

センター模式図

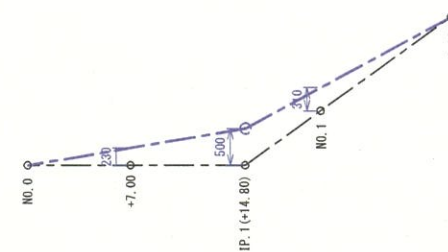

凡例

記号	種別	区分	単位	備考
C	表土剥ぎ	小規模・標準	m2	剥ぎ取り厚30cm
B1	盛土(1)	1m未満	m2	購入土(山砂)
B2	盛土(2)	1.0m≦W<2.5m	m2	"
B3	盛土(3)	2.5m≦W<4.0m	m2	"
B4	盛土(4)	W≧4.0m	m2	"
BL	盛土法面整形	締固め有	m	
L	植生工		m	改良野芝


縮尺=図示

図面の名称	図面番号
石ノ沢地区ため池整備調査測量設計 業務(小谷沢ため池外9箇所) 平面・縦断・標準横断面図(横沢ため池)	
測量	令和 年 月 日終了
設計	
製図	原図
図写	
事務所長	
主管課長	

横断図①(横沢ため池)

C	2.1
B1	0.3
B2	-
B3	-
B4	2.1
BL	1.6
L	7.2

NO. 1
D = 20.00
GH = 30.92
FH = 31.070

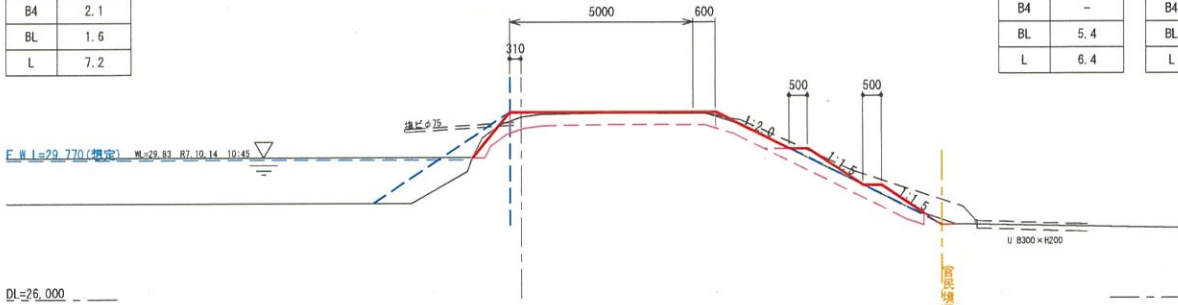


C	1.9
B1	0.6
B2	1.8
B3	-
B4	-
BL	5.4
L	6.4

法面工 (R) NO. 1+2. 3	
C	1.9
B1	0.6
B2	1.8
B3	-
B4	-
BL	5.4
L	6.4

C	1.9
B1	0.5
B2	-
B3	-
B4	2.0
BL	1.8
L	6.8


IP. 1
D = 14.80
GH = 30.81
FH = 31.070

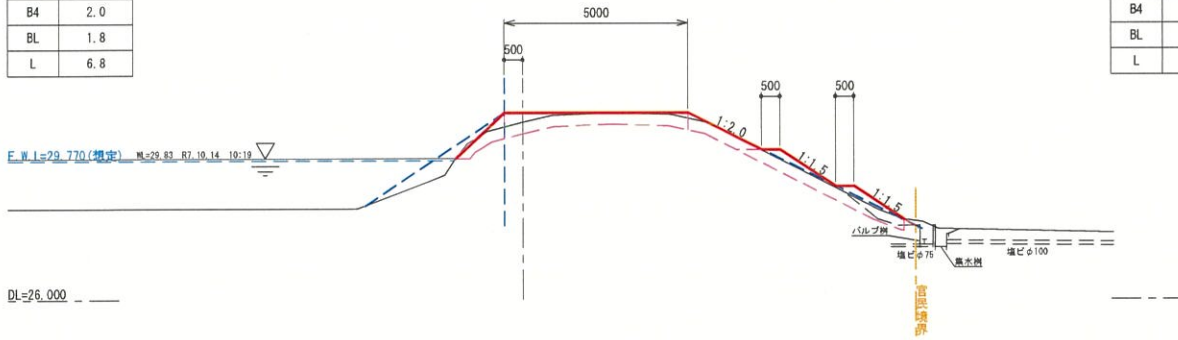

C	1.9
B1	0.6
B2	2.1
B3	-
B4	-
BL	5.7
L	6.7

C	2.0
B1	0.4
B2	-
B3	-
B4	2.1
BL	1.7
L	7.0

NO. 0+7. 000
D = 7.00
GH=30.90
FH=31.070

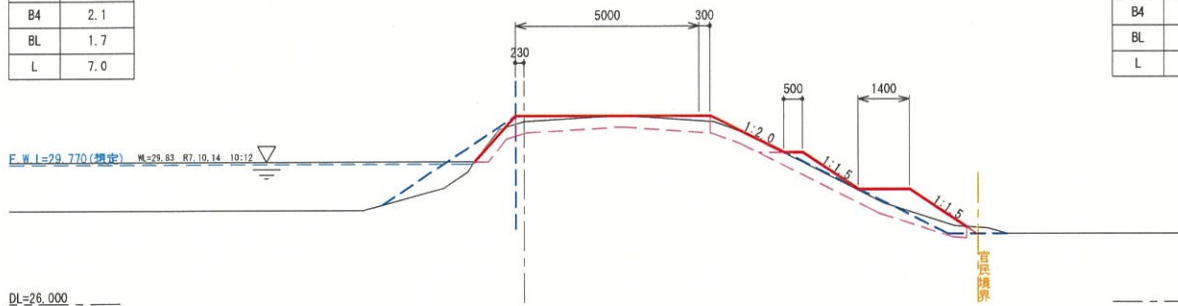


法面工 (R)	
C	2.3
B1	0.6
B2	3.1
B3	-
B4	-
BL	5.9
L	7.8

C	2.6
B1	0.4
B2	-
B3	-
B4	3.1
BL	2.1
L	9.1

C	-
B1	-
B2	-
B3	-
B4	-
BL	-
L	-

NO. 1+9.0
D =29.00
GH=30.75
FH= -

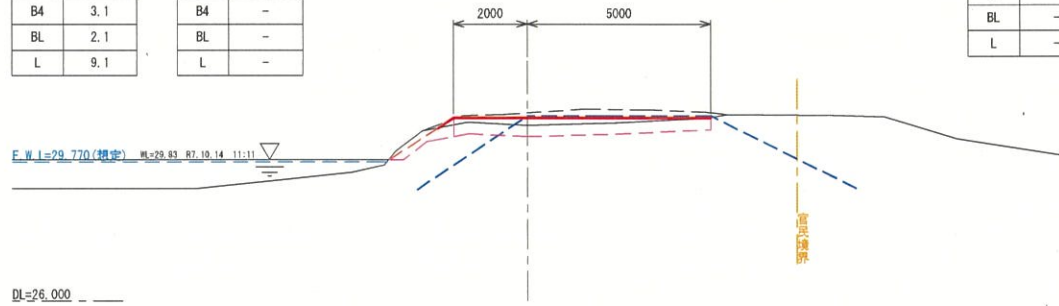

C	-
B1	-
B2	-
B3	-
B4	-
BL	-
L	-


C	-
B1	-
B2	-
B3	-
B4	-
BL	-
L	-

C	-
B1	-
B2	-
B3	-
B4	-
BL	-
L	-

C	-
B1	-
B2	-
B3	-
B4	-
BL	-
L	-

C	1.7
B1	0.4
B2	-
B3	-
B4	2.2
BL	0.9
L	5.9

NO. 0
D = 0.00
GH=31.11
FH=31.380

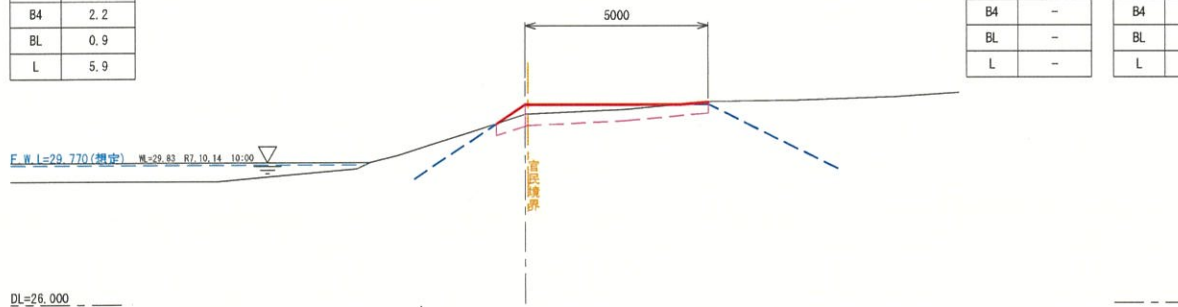

C	-
B1	-
B2	-
B3	-
B4	-
BL	-
L	-

法面工 (R) NO. 0+2. 0	
C	-
B1	-
B2	-
B3	-
B4	-
BL	-
L	-

記号	種 別	区 分	備 考
C	表土剥ぎ	小規模・標準	剥ぎ取り厚30cm
B1	盛土(1)	1m未満	購入土(山砂)
B2	盛土(2)	$1.0\text{m} \leq W < 2.5\text{m}$	〃
B3	盛土(3)	$2.5\text{m} \leq W < 4.0\text{m}$	〃
B4	盛土(4)	$4.0\text{m} \leq W$	〃
BL	盛土法面整形	締固め有	
L	植生工		改良野芝

縮尺=1/100

図 面 の 名 称		図面番号
石ノ沢地区ため池整備調査測量設計 業務（小倉沢ため池外9箇所） 横断面①（横沢ため池）		
測 量	令和 年 月 日終了	
設 計		
製 図	原図 複写	
事務所長		
主管課長		

