



計画平面図 (2/4)

施工延長 L=601m

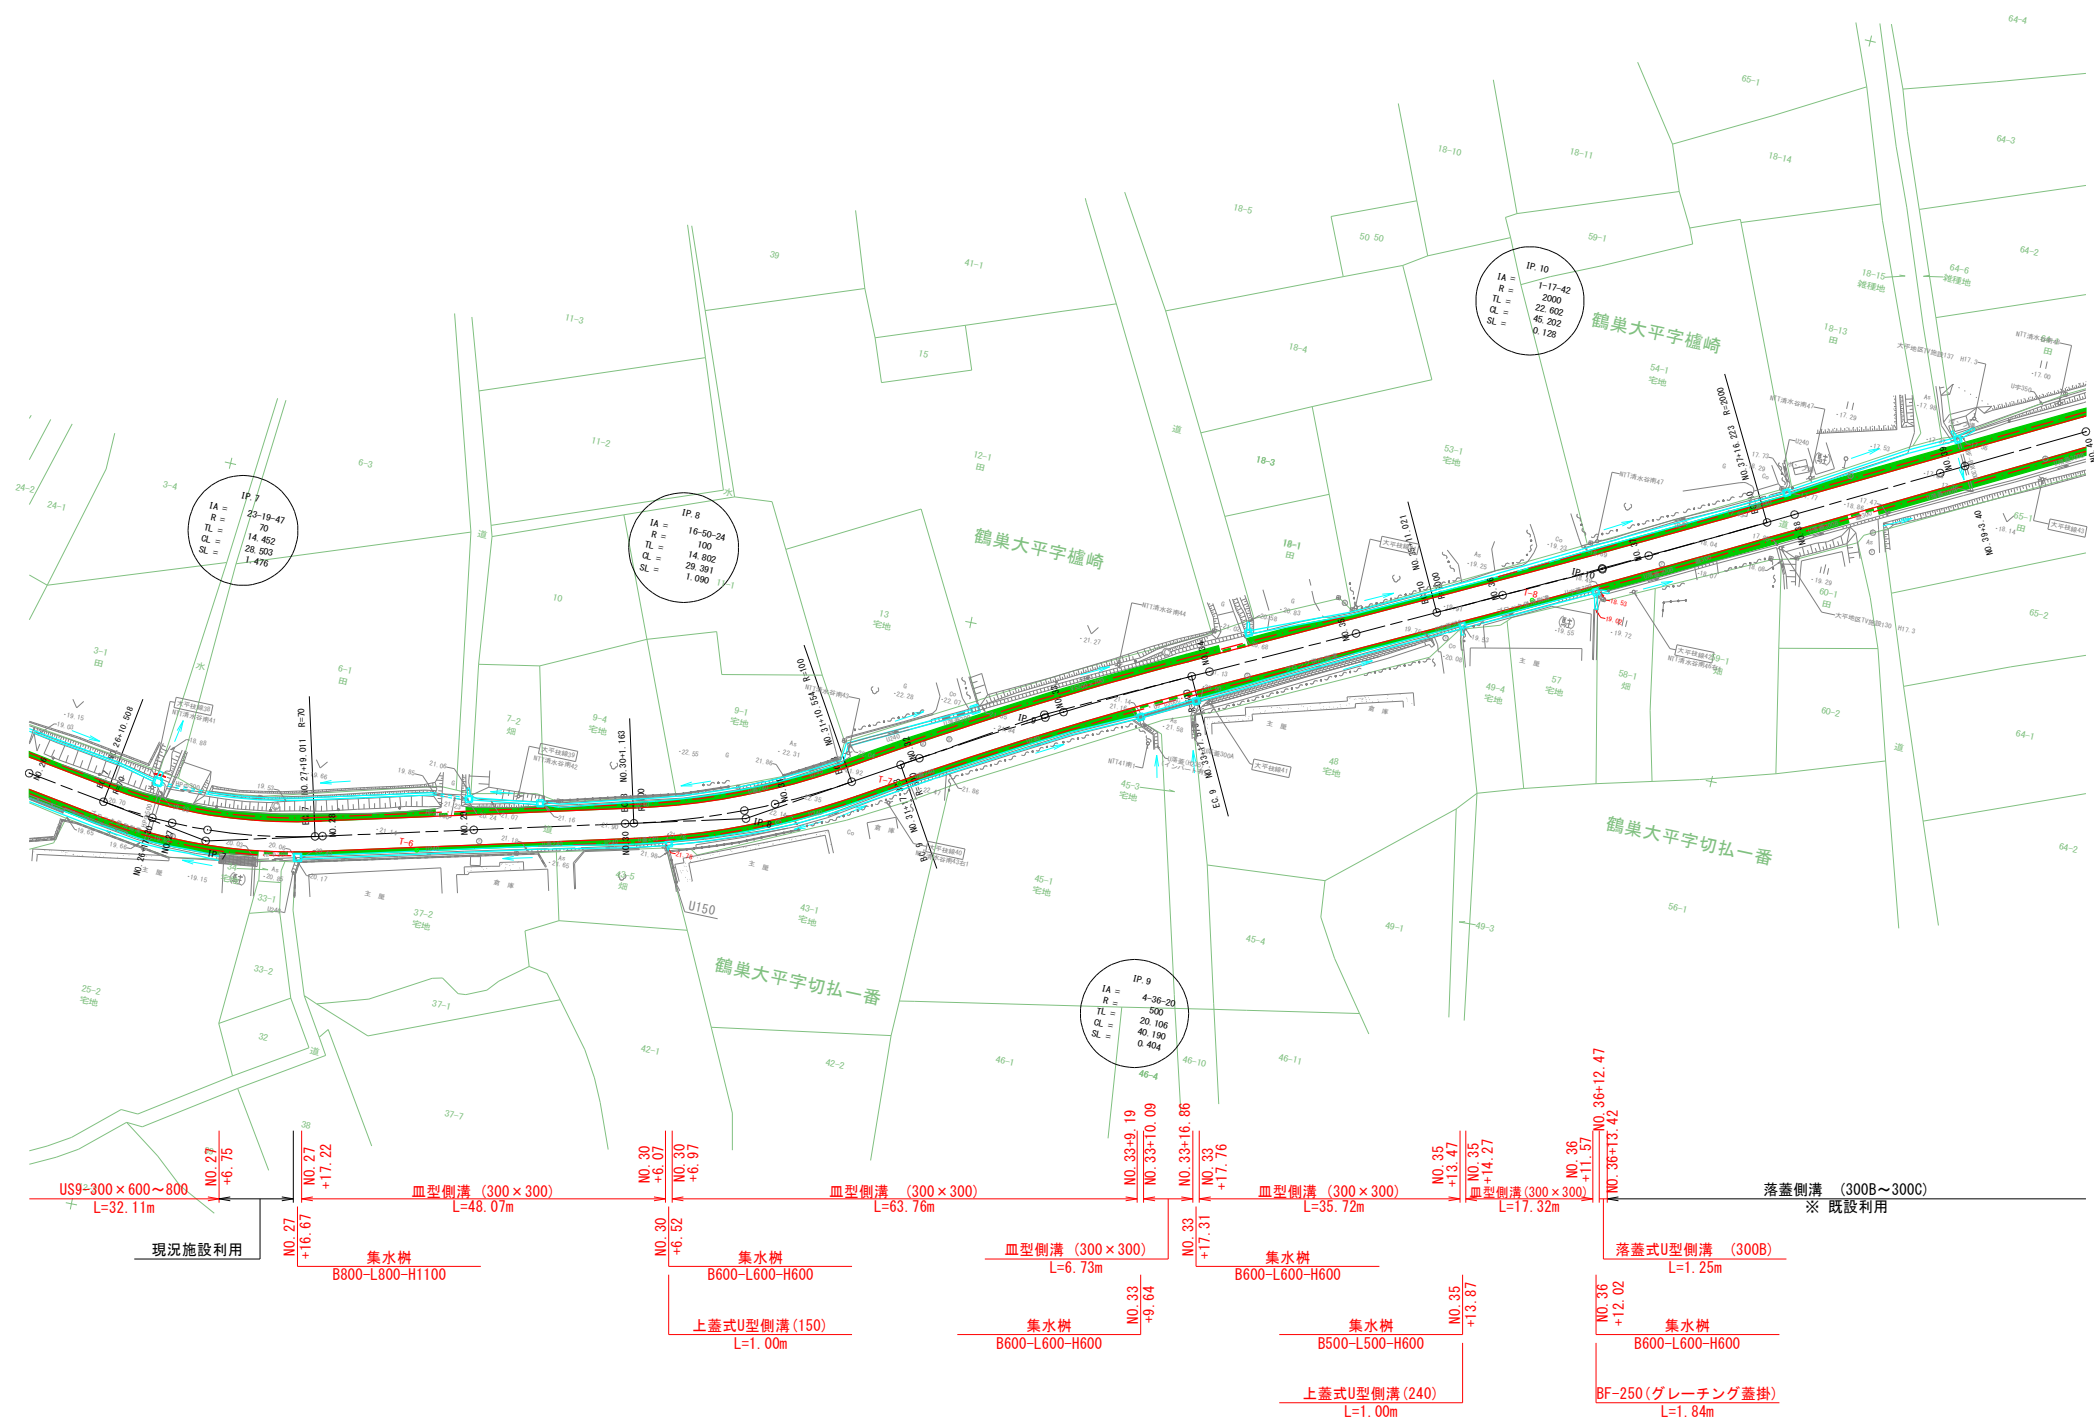

工事番号			
路線名	町道 幕柳大平線		
施工箇所	大和町鶴巣大平字南一ツ山内外		
工事名	道路改良工事(町道幕柳大平線)		
図面名	計画平面図 (2/4)		
縮尺	S=1:500	位置	NO. 13~NO. 27
設計者	株式会社 サトー技建	設計年度	令和6年度
大和町	図番	成案番号	当該番号

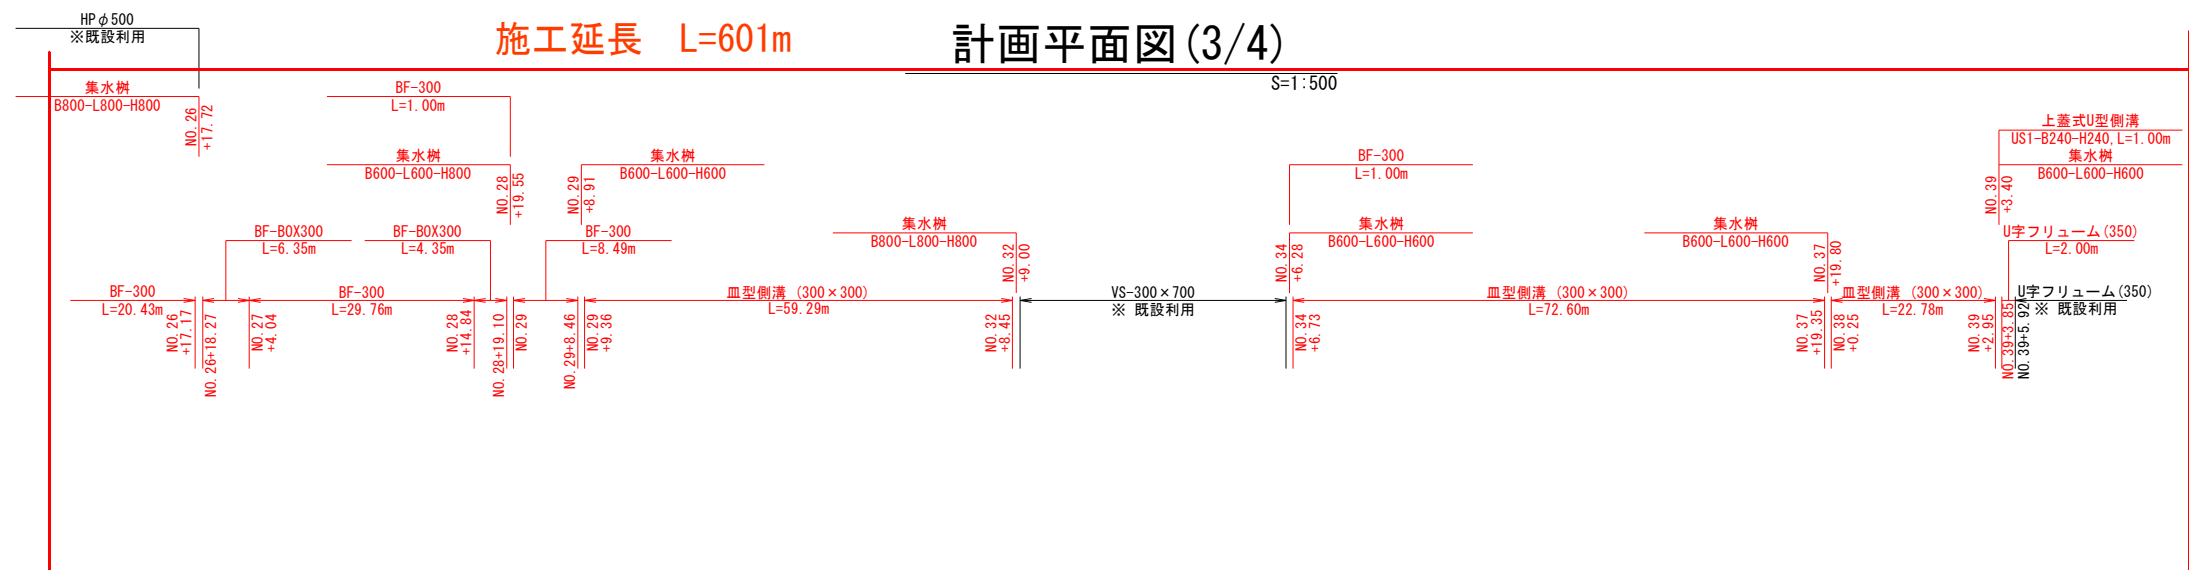


工事番号	
路線名	町道 幕柳大平線
施工箇所	大和町鶴巢大平字南一ツ山地内外
工事名	道路改良工事(町道幕柳大平線)
図面名	計画平面図(3/4)
縮尺	S=1:500
位置	NO. 26~NO. 40
設計者	株式会社 サトー技建
設計年度	令和6年度
大和町	図番
	成果番号
	当該番号

施工延長 L=601m

計画平面図(4/4)


S=1:500

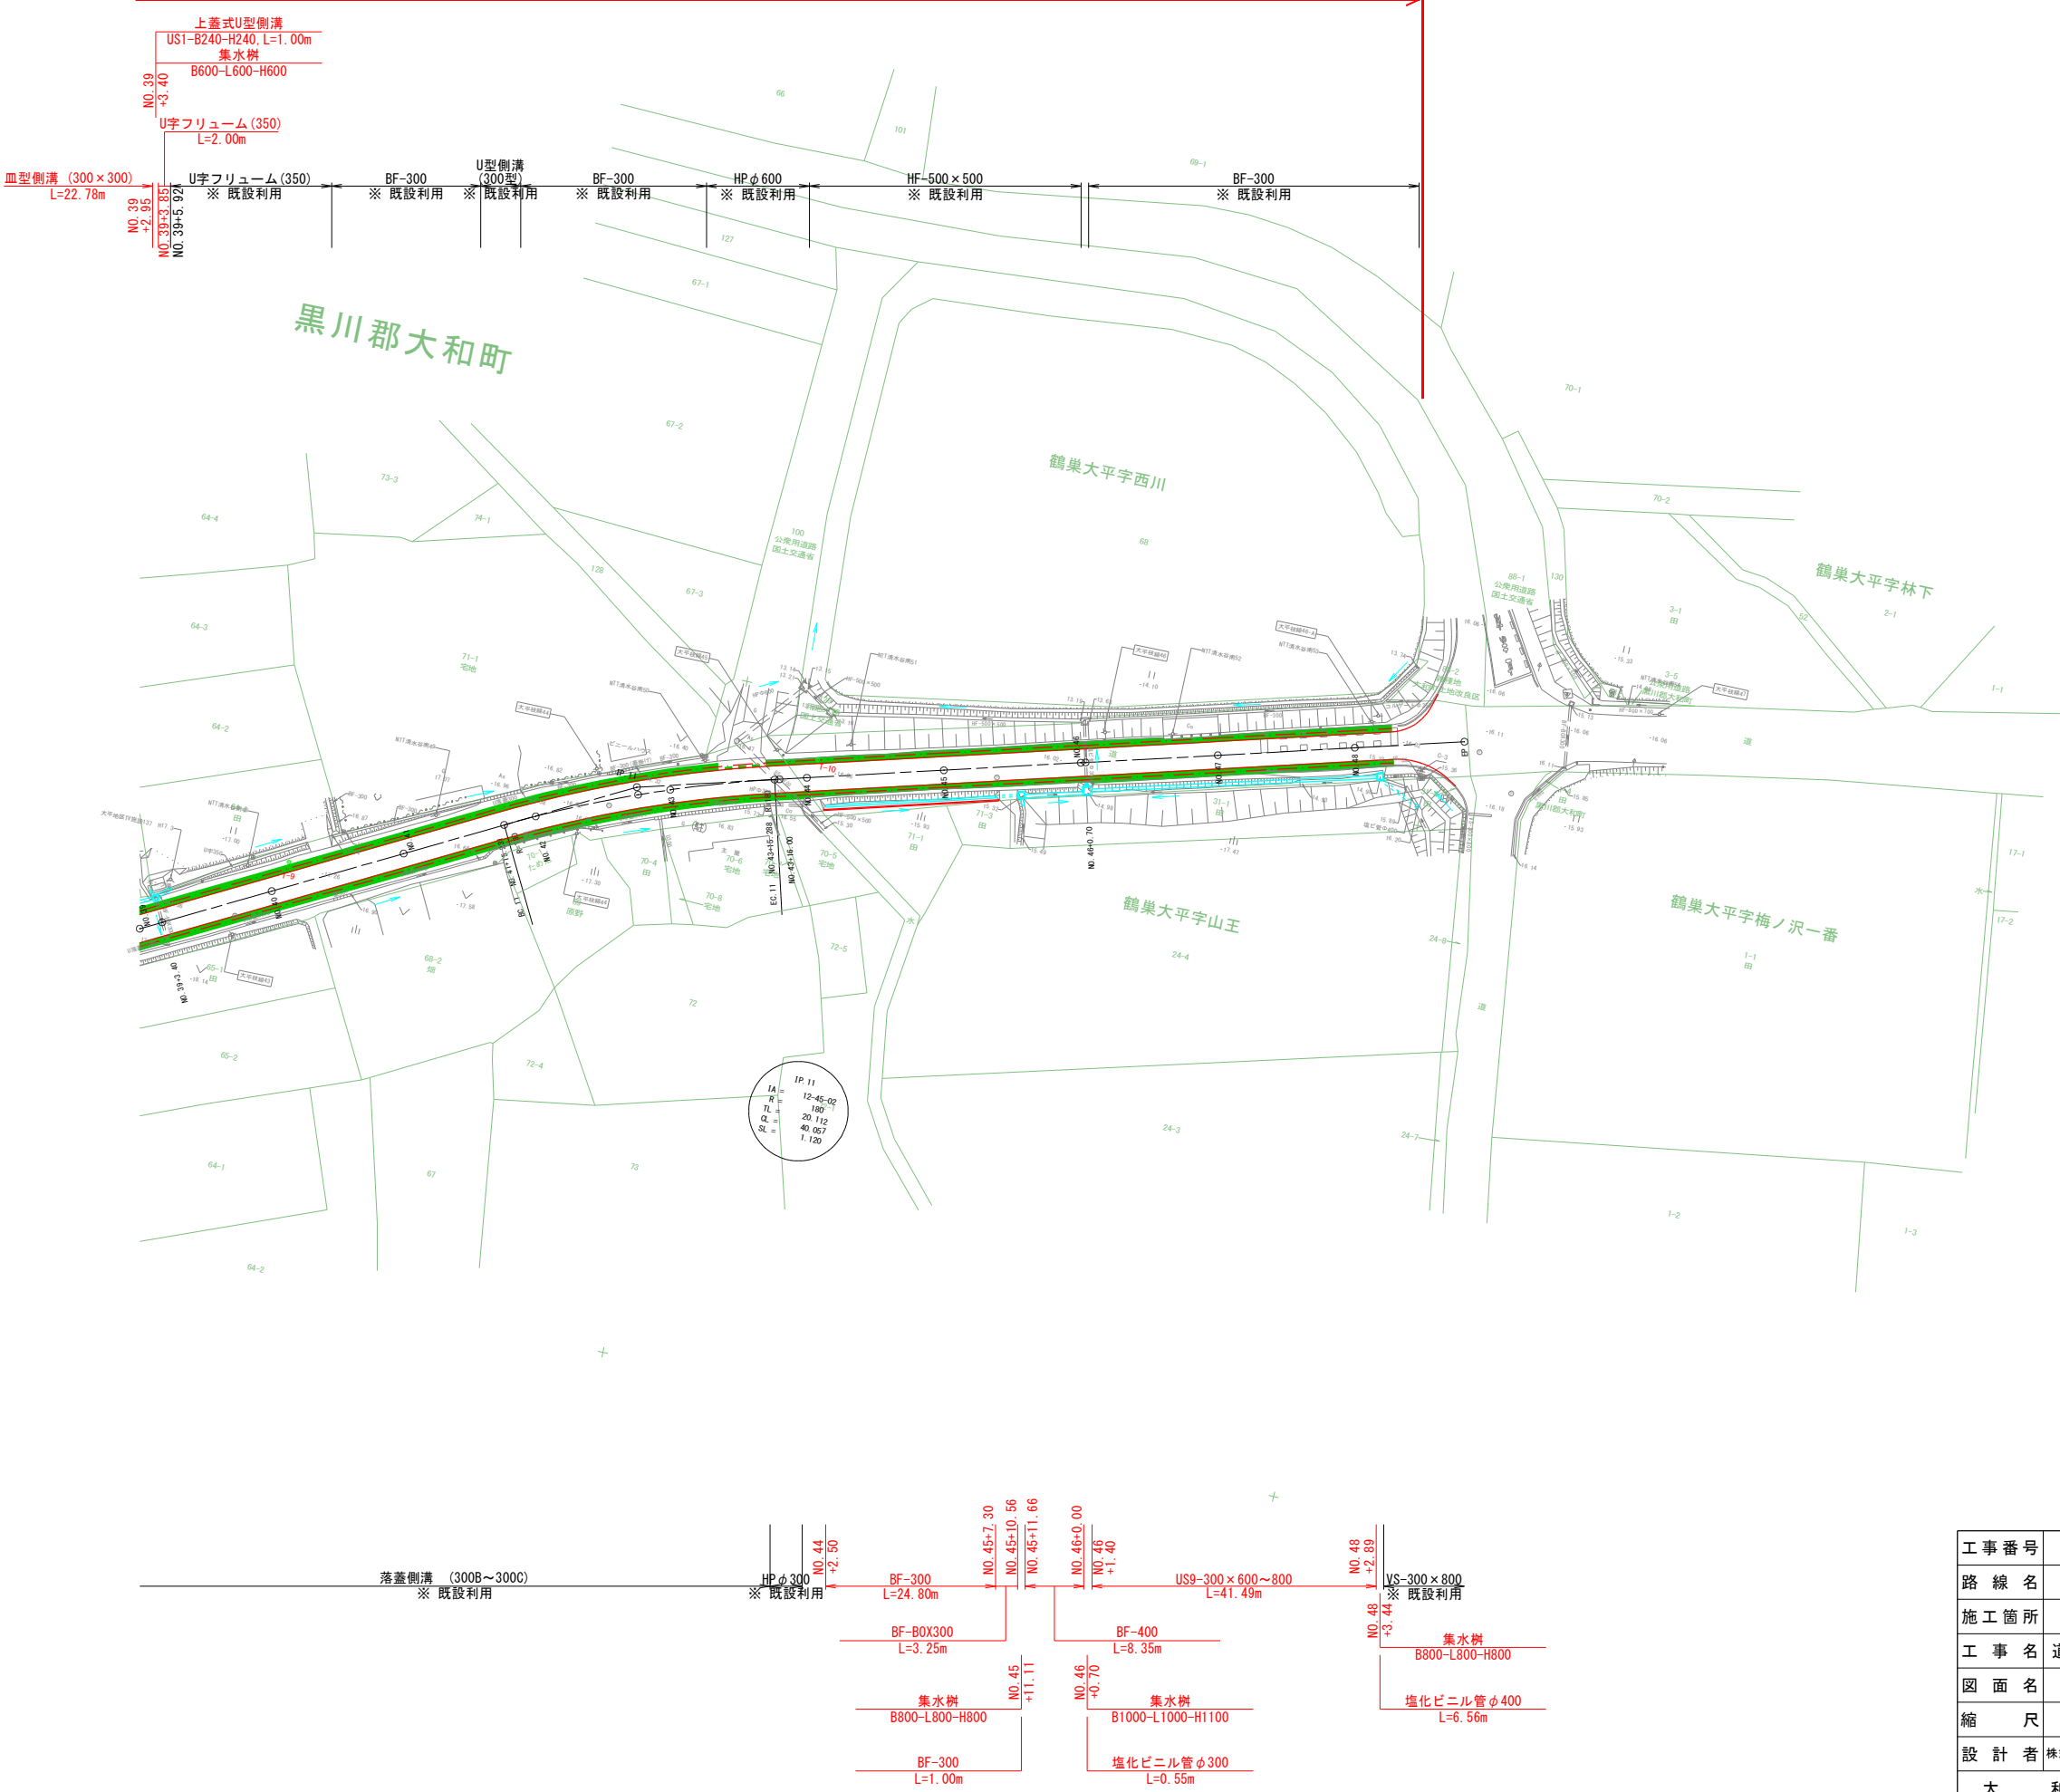

工事番号	
路線名	町道 幕柳大平線
施工箇所	大和町鶴巣大平字南一ツ山地内外
工事名	道路改良工事(町道幕柳大平線)
図面名	計画平面図(4/4)
縮尺	S=1:500
位置	NO. 39~EP
設計者	株式会社 サトー技建
設計年度	令和6年度
大和町	図番 成案番号 当該番号

計画縦断図 (2/4)

施工延長 L=601m

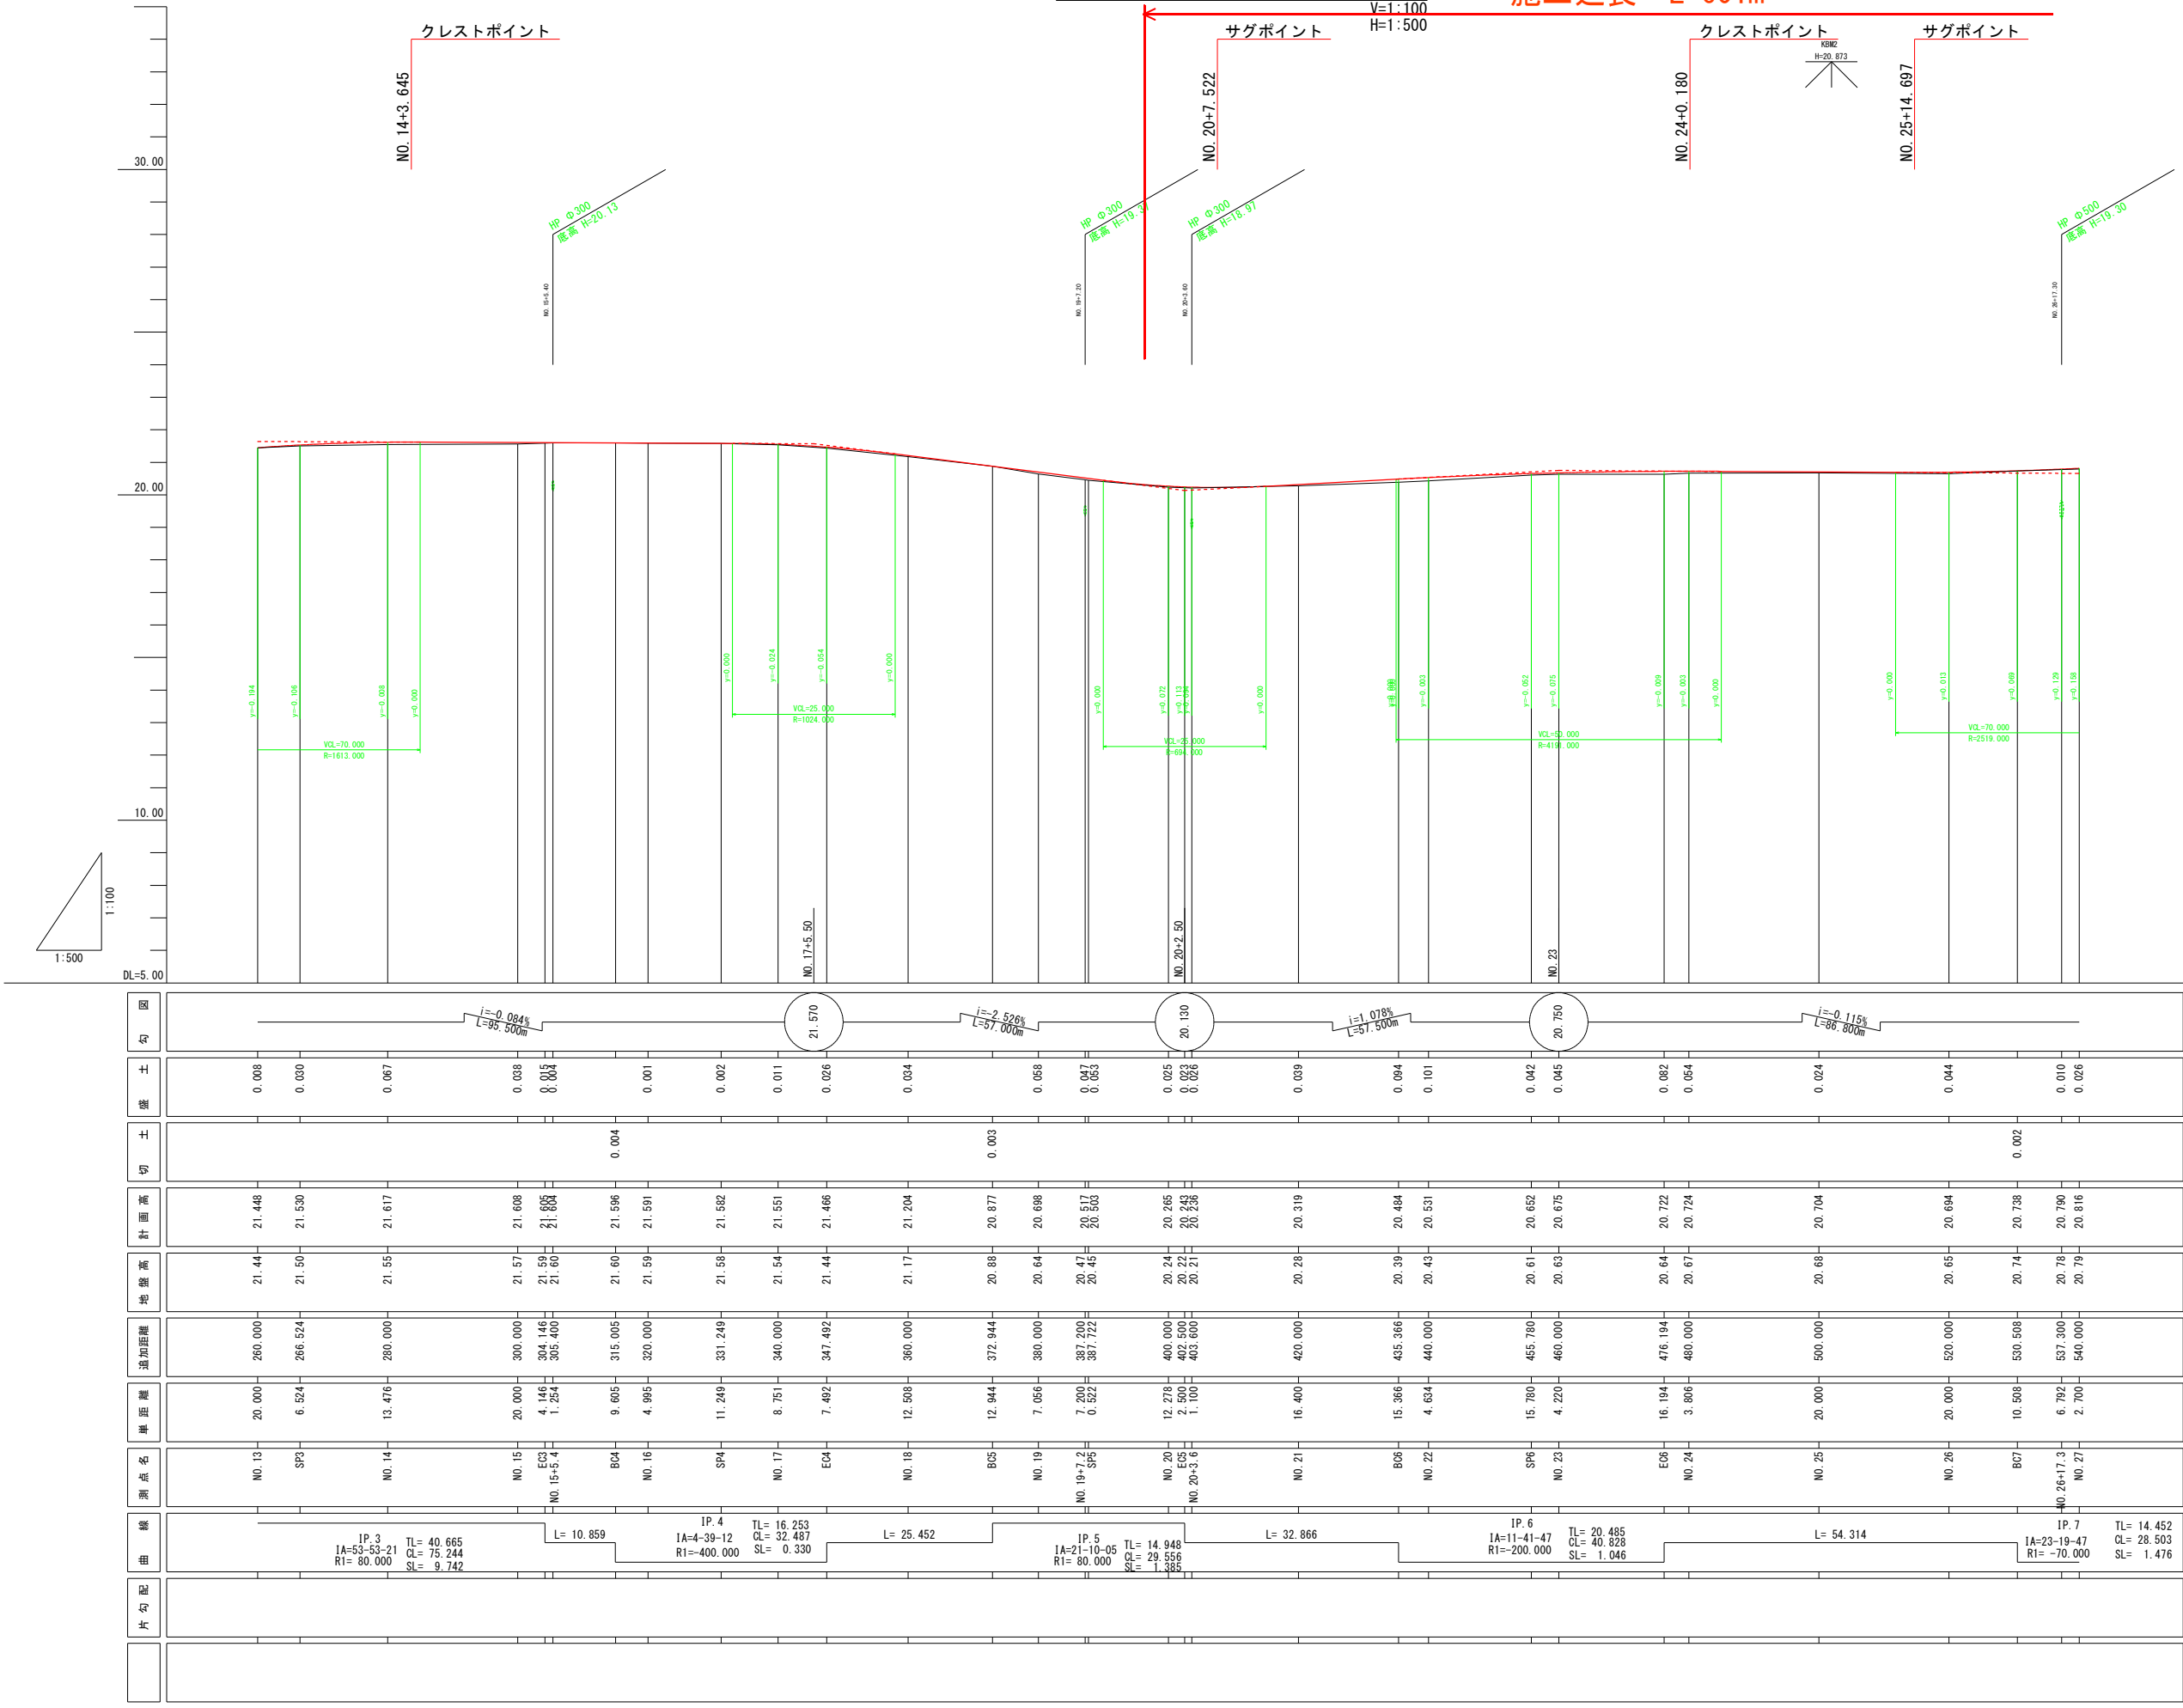


工事番号	
路線名	町道 幕柳大平線
施工箇所	大和町鶴巣大平字南一ツ山内外
工事名	道路改良工事(町道幕柳大平線)
図面名	計画縦断図 (2/4)
縮尺	V=1:100 H=1:500
設計者	株式会社 サトー技建
設計年度	令和6年度
大和町	図番

計画縦断図(3/4)

V=1:100
H=1:500

クレストポイント

N0. 31+7. 672

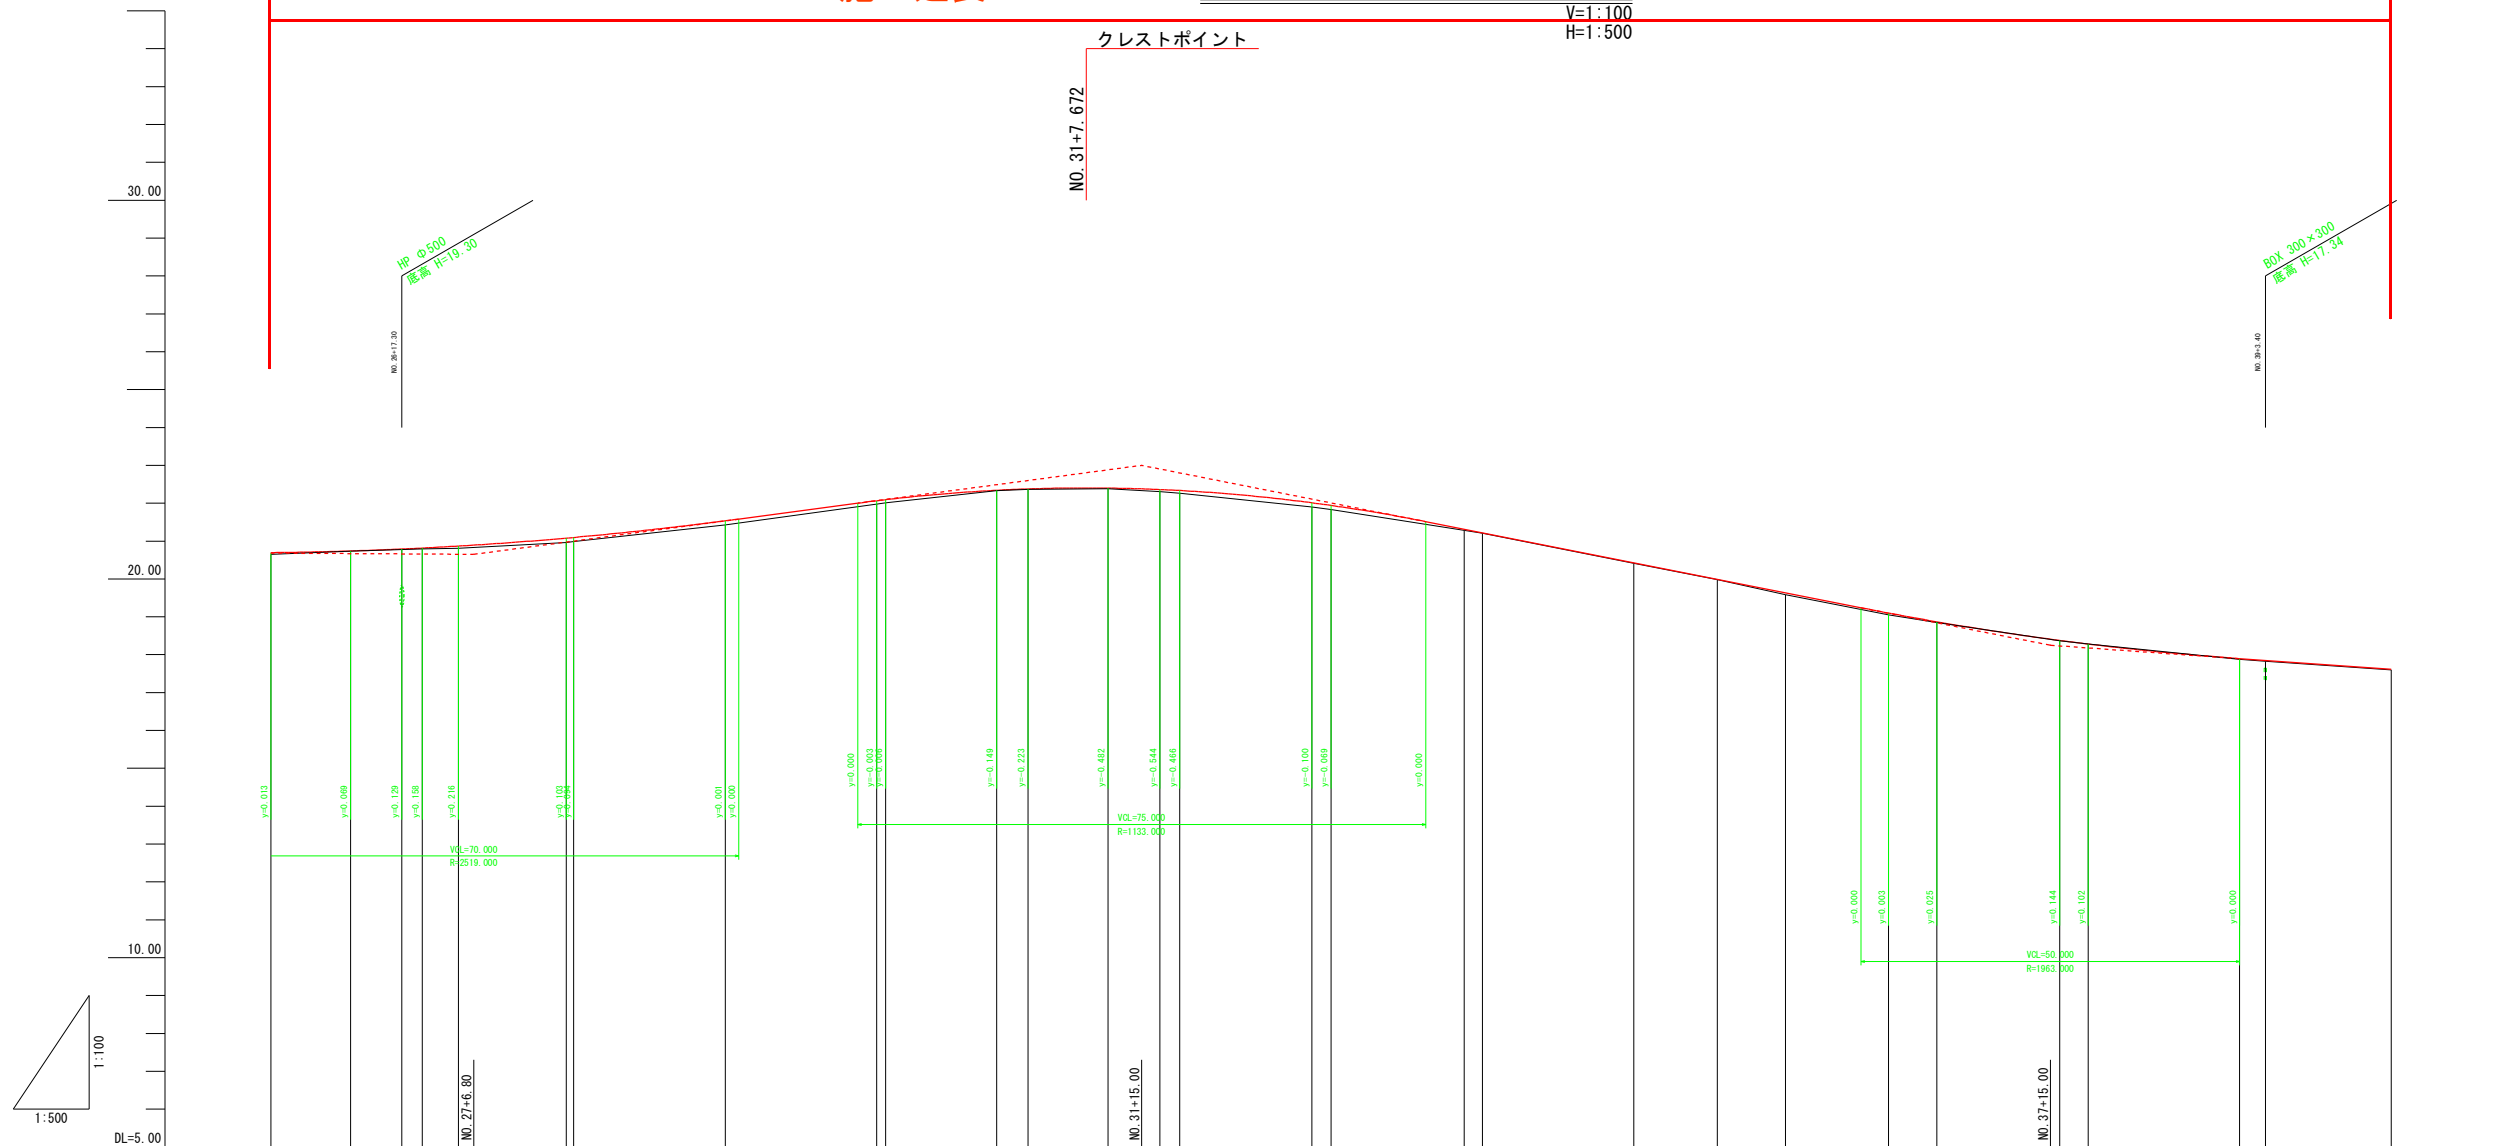


片勾配	線	測点名	単距離	追加距離	地盤高	計画高	切土	盛土	勾
	L= 54.314	N0.26	20.000	520.000	20.65	20.694		0.044	$i=-0.115\%$ L=88.800m
	IP. 7 IA=23-19-47 RI= -70.000	BC7	10.508	530.508	20.74	20.738	0.002		
	TL= 14.452 CL= 28.503 SL= 1.476	N0.27	6.392 2.700	537.300 540.000	20.78 20.79	20.790 20.816		0.010 0.026	
		SP7	4.760	544.760	20.81	20.868		0.058	
		EC7 N0.28	14.251 0.889	559.011 560.000	20.96 20.98	21.078 21.096		0.118 0.116	20.650
	L= 42.152	N0.29	20.000	580.000	21.43	21.536		0.106	$i=-2.664\%$ L=88.200m
	IP. 8 IA=16-50-24 RI= -100.000	N0.30 BC8	20.000 1.163	600.000 601.163	21.98 22.01	22.064 22.082		0.084 0.082	
	TL= 14.802 CL= 29.391 SL= 1.090	SP8 N0.31	14.896 4.141	615.859 620.000	22.33 22.37	22.341 22.377		0.011 0.007	
	L= 6.828	EC8	10.564	630.554	22.38	22.400		0.020	23.000
		BC9 N0.32	6.829 2.617	637.383 640.000	22.31 22.26	22.362 22.336		0.052 0.076	
	IP. 9 IA=4-36-20 RI= -500.000	SP9 N0.33	17.478 2.522	657.478 660.000	21.90 21.83	22.010 21.941		0.110 0.111	
	TL= 20.106 CL= 40.190 SL= 0.404	EC9 N0.34	17.573 2.427	677.573 680.000	21.29 21.21	21.315 21.219		0.025 0.009	$i=-3.958\%$ L=120.000m
	L= 33.448	N0.35	20.000	700.000	20.41	20.427		0.017	
		BC10	11.021	711.021	19.98	19.991		0.011	
		N0.36	8.979	720.000	19.59	19.635		0.045	
	IP. 10 IA=1-17-42 RI= -2000.000	SP10	13.622	733.622	19.05	19.099		0.049	
	TL= 22.602 CL= 45.202 SL= 0.128	N0.37	6.378	740.000	18.85	18.869		0.019	
		EC10 N0.38	16.223 3.777	756.223 760.000	18.37 18.28	18.377 18.281		0.007 0.001	18.250
	L= 79.008	N0.39-3.4	20.000 3.400	780.000 783.400	17.88 17.83	17.897 17.849		0.017 0.019	$i=-1.411\%$ L=158.800m
		N0.40	16.600	800.000	17.60	17.615		0.015	

工事番号			
路線名	町道 幕柳大平線		
施工箇所	大和町鶴美大平字南一ツ山地内外		
工事名	道路改良工事(町道幕柳大平線)		
図面名	計画縦断図(3/4)		
縮尺	V=1:100 H=1:500	位置	NO. 26~NO. 40
設計者	株式会社 サト一技建	設計年度	令和6年度
大和町	図番	成案番号	図録番号
		/	/

計画縦断図(4/4)

施工延長 L=601m

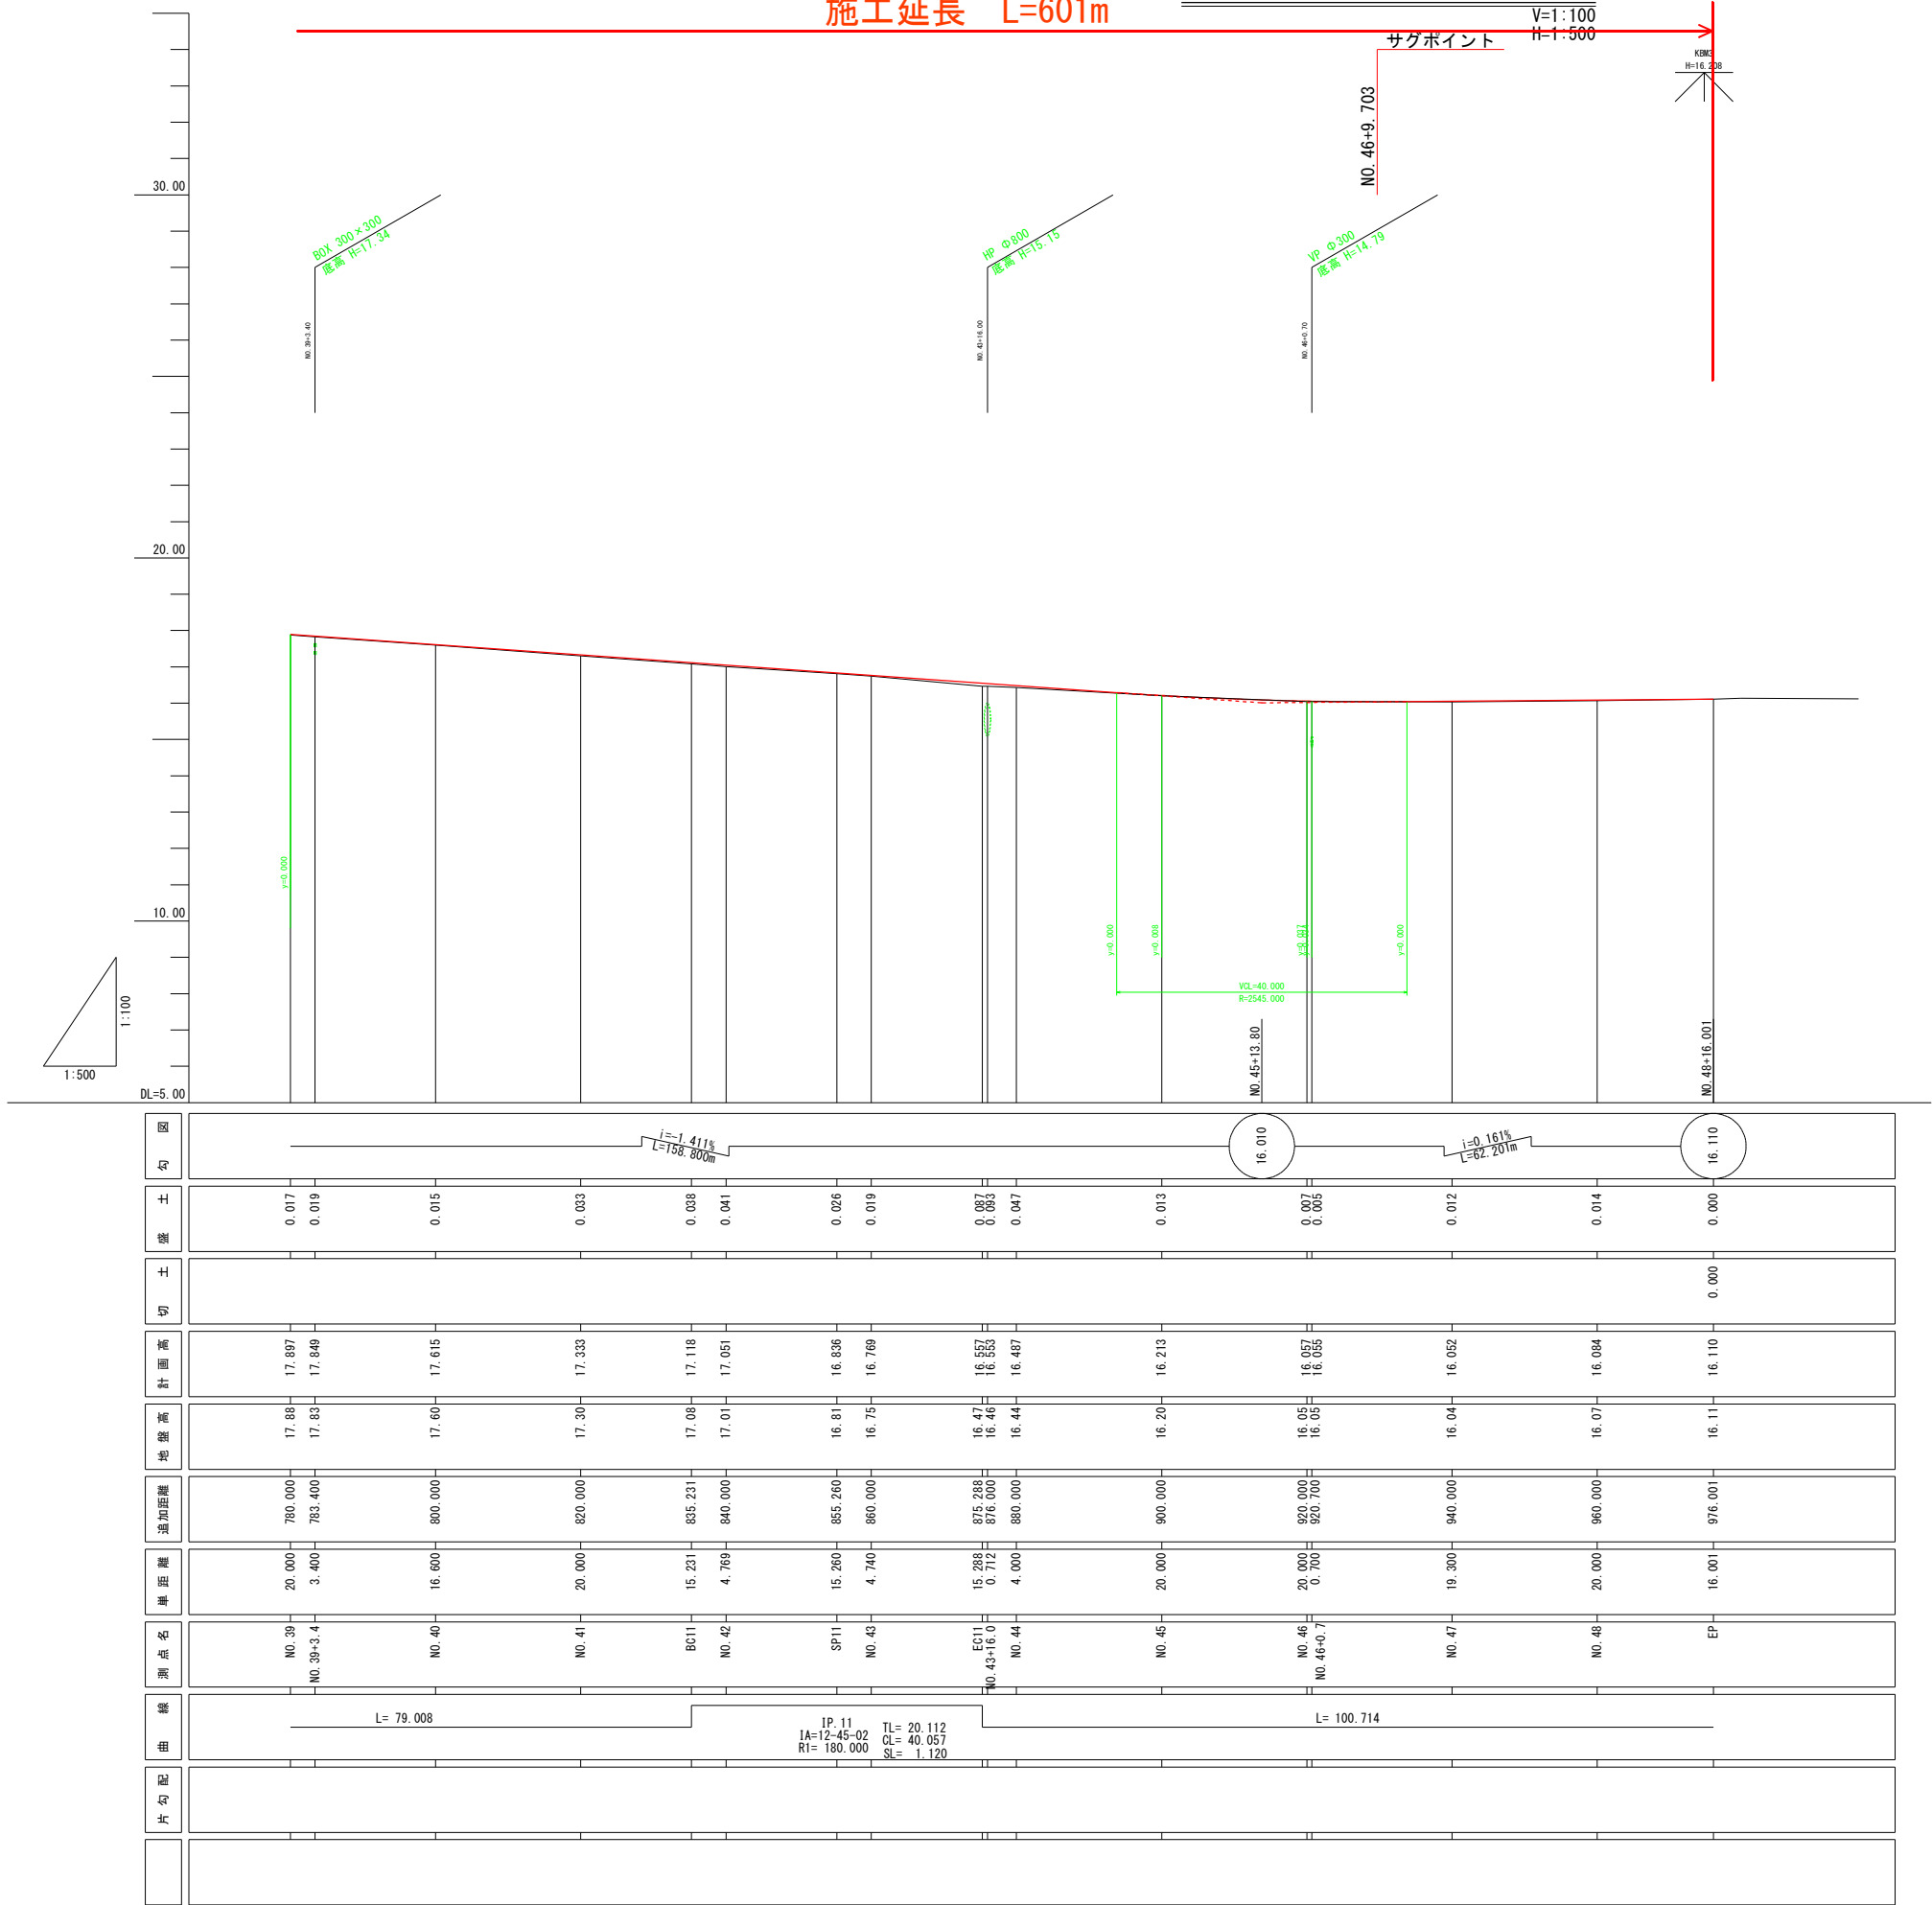

工事番号			
路線名	町道 幕柳大平線		
施工箇所	大和町鶴巣大平字南一ツ山地内外		
工事名	道路改良工事(町道幕柳大平線)		
図面名	計画縦断図(4/4)		
縮尺	V=1:100 H=1:500	位置	NO. 39～EP
設計者	株式会社 サトー技建	設計年度	令和6年度
大和町	図番	成案番号	当該番号

標準断面図

S=1:50


土工数量表

記号	種 別	区 分	単位
C1	掘削		m ³
C2	床掘		m ³
B1	路肩盛土		m ³
B2	路床盛土	W<1.0m	m ³
B3	盛土I	1.0m≦W<2.5m	m ³
B-C	埋戻	種別C	m ³
B-D	埋戻	種別D	m ³


舗装数量表

記号	種 別	区 分	単位
W1-1	表層工	1.4m<W≦3.0m	m
W1-2	表層工	W<1.4m	m
W2	上層路盤工	W<1.4m	m
W3	下層路盤工	W<1.4m	m
W4	レベリング層	幅	m
W4A	レベリング層	面積	m ²

標準部

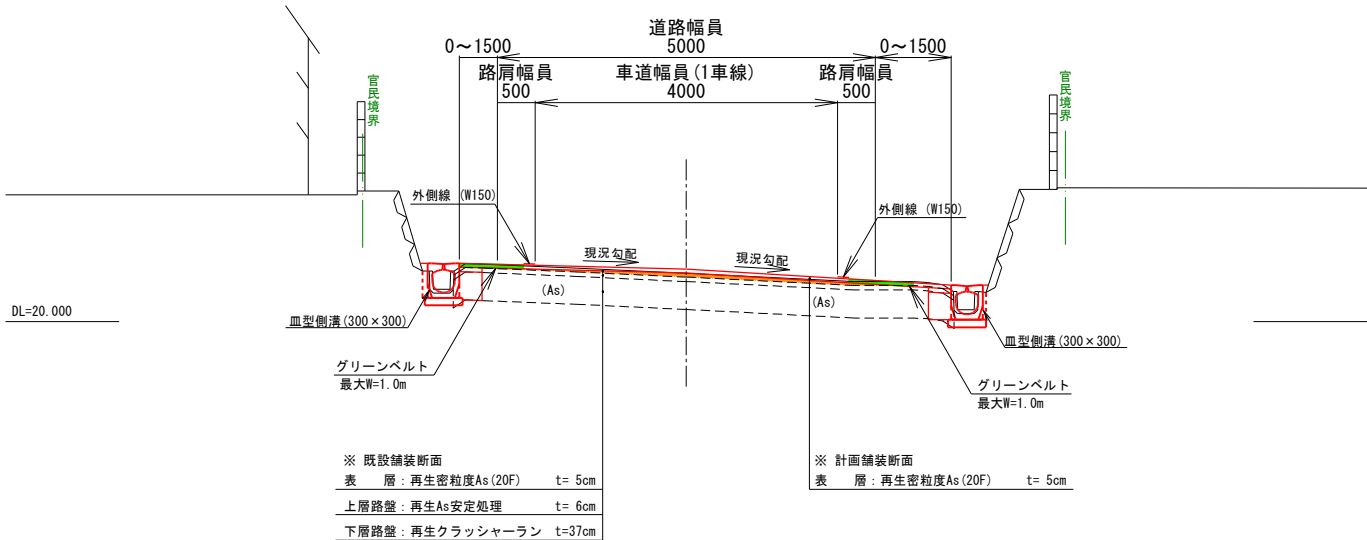

土工区分

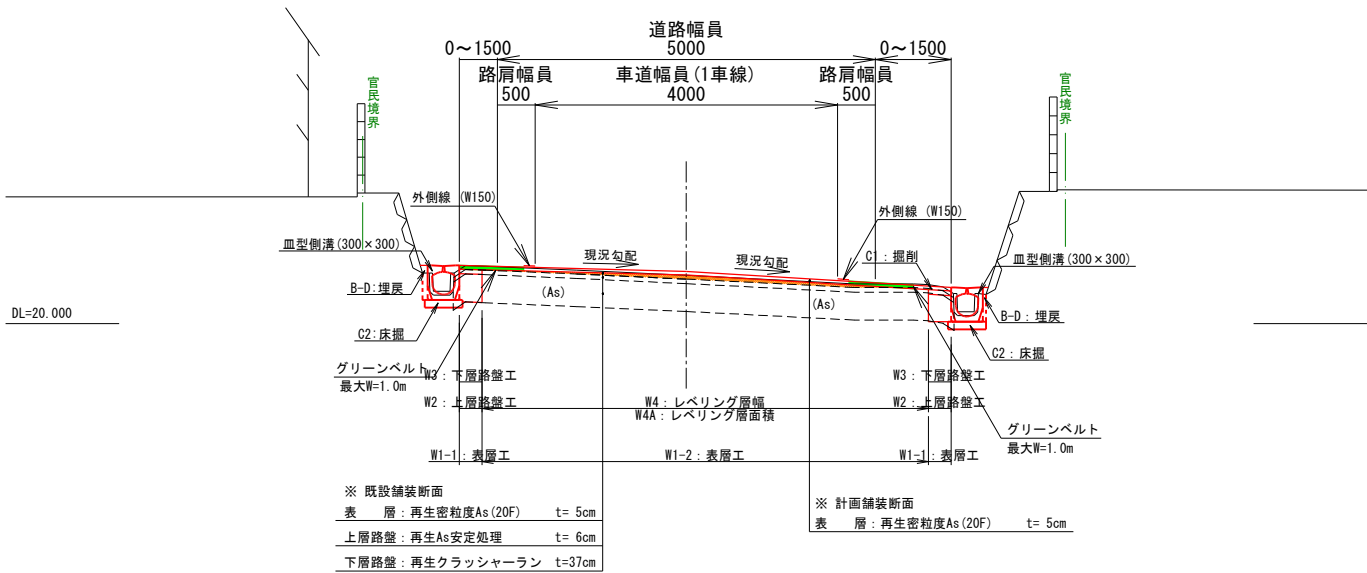

設 計 条 件			
規格基準	路 線 名	町道 幕柳大平線	
	道 路 規 格	第3種 第5級	
	設 計 速 度	V=30Km/h	
設計条件	計画交通量	推定500台未満/日	
	舗 装 区 分	N4交通	
	路床推定CBR	3.0%	
既設舗装構成	目 標 TA	TA=19 (設計期間10年)	
	表 層	再生密粒度As (20F)	5cm
	上層路盤	再生As安定処理	6cm
舗装計画断面	下層路盤	再生クラッシャーラン	37cm
	合 計	48cm	=19.05cm
	表 層	再生密粒度As (20F)	5cm
舗装計画断面	レベリング層	再生密粒度As (20F)	

※調整高が小さくレベリング層を設けることが困難な場合は、切削深さを調整し最小施工厚を確保するか、表層施工厚を変更し対応すること。

※N0.27+17.0の祠については、移設の儀式として、神職や僧侶による「遷座祭(せんざさい)」や「魂抜き(たまぬき)」などの儀式を要すること。また、移設作業は建築物や石材の取り扱いに優れた専門業者に依頼することが望ましい。

※N0.30~N0.40付近の水道管理設位置不明部は、施工の際は対象地権者立会いのもと、試掘調査を実施するなど十分留意すること。


工 事 番 号			
路 線 名	町道 幕柳大平線		
施 工 箇 所	大和町鶴巣大平字南一ツ山内外		
工 事 名	道路改良工事(町道幕柳大平線)		
図 面 名	標準断面図		
縮 尺	S=1:50	位置	
設 計 者	株式会社 サトー技建	設計年度	令和6年度
大 和 町	図番	成案番号	当該番号

計画横断面図(6/13)

S=1:100

EC5

GH=20.22
FH=20.24

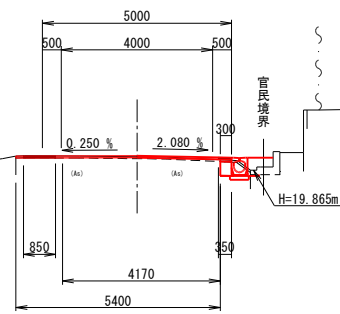

記号	数量	単位
C1	0.01	m ²
C2	0.30	m ²
B1	-	m ²
B2	-	m ²
B3	-	m ²
B-C	-	m ²
B-D	0.32	m ²


記号	数量	単位
W1-1	5.40	m
W1-2	0.30	m
W2	0.30	m
W3	0.30	m
W4	4.17	m
W4A	0.10	m ²

記号	数量	単位
C1	-	m ²
C2	0.31	m ²
B1	-	m ²
B2	-	m ²
B3	-	m ²
B-C	-	m ²
B-D	0.29	m ²

記号	数量	単位
W1-1	5.39	m
W1-2	0.30	m
W2	0.30	m
W3	0.30	m
W4	4.83	m
W4A	0.09	m ²

NO. 20

GH=20.24
FH=20.27

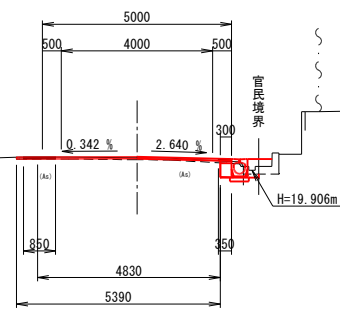


記号	数量	単位
C1	0.06	m ²
C2	0.10	m ²
B1	-	m ²
B2	-	m ²
B3	-	m ²
B-C	-	m ²
B-D	0.11	m ²

記号	数量	単位
W1-1	6.12	m
W1-2	-	m
W2	-	m
W3	-	m
W4	3.77	m
W4A	0.10	m ²

SP5

GH=20.45
FH=20.50

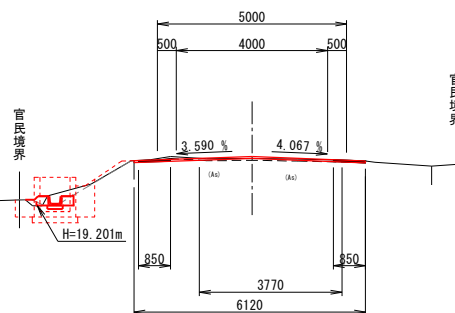


※数量計算書にて別途計上

記号	数量	単位
C1	-	m ²
C2	-	m ²
B1	-	m ²
B2	-	m ²
B3	-	m ²
B-C	-	m ²
B-D	-	m ²

記号	数量	単位
W1-1	-	m
W1-2	-	m
W2	-	m
W3	-	m
W4	-	m
W4A	-	m ²

NO. 19+7.200

GH=20.47
FH=20.52

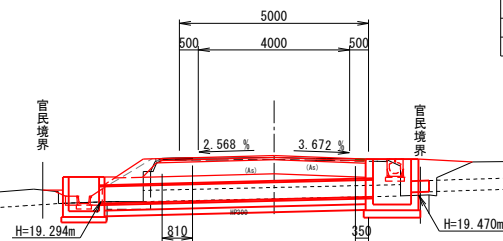


記号	数量	単位
C1	-	m ²
C2	-	m ²
B1	-	m ²
B2	-	m ²
B3	-	m ²
B-C	-	m ²
B-D	-	m ²

記号	数量	単位
W1-1	-	m
W1-2	-	m
W2	-	m
W3	-	m
W4	-	m
W4A	-	m ²

BC6

GH=20.39
FH=20.48

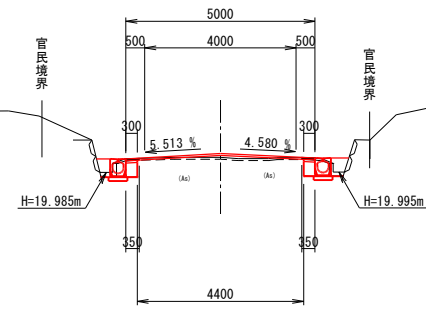

記号	数量	単位
C1	-	m ²
C2	0.63	m ²
B1	-	m ²
B2	-	m ²
B3	-	m ²
B-C	-	m ²
B-D	0.35	m ²


記号	数量	単位
W1-1	4.40	m
W1-2	0.60	m
W2	0.60	m
W3	0.60	m
W4	4.40	m
W4A	0.24	m ²

記号	数量	単位
C1	-	m ²
C2	0.62	m ²
B1	-	m ²
B2	-	m ²
B3	-	m ²
B-C	-	m ²
B-D	0.32	m ²

記号	数量	単位
W1-1	5.90	m
W1-2	0.60	m
W2	0.60	m
W3	0.60	m
W4	5.48	m
W4A	0.11	m ²

NO. 21

GH=20.28
FH=20.32

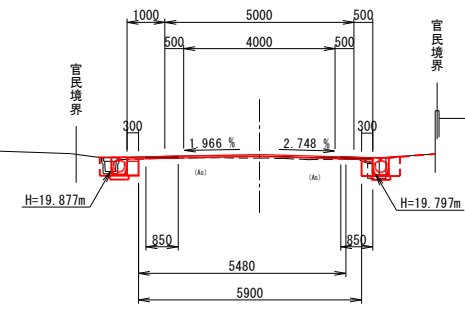


記号	数量	単位
C1	0.05	m ²
C2	0.06	m ²
B1	-	m ²
B2	-	m ²
B3	-	m ²
B-C	-	m ²
B-D	0.49	m ²

記号	数量	単位
W1-1	5.91	m
W1-2	0.30	m
W2	0.30	m
W3	0.30	m
W4	3.72	m
W4A	0.11	m ²

NO. 20+3.600

GH=20.21
FH=20.24

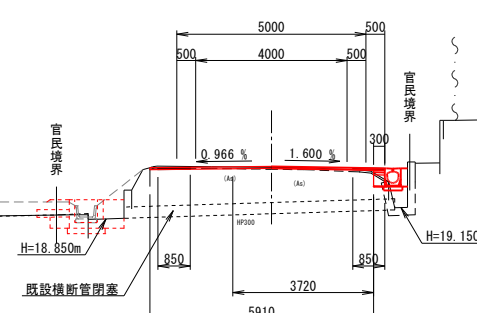

数量表

記号	種別	区分	単位
C1	掘削		m ²
C2	床掘		m ²
B1	路肩盛土	W<1.0m	m ²
B2	路床盛土	W<1.0m	m ²
B3	盛土1	1.0m≤W<2.5m	m ²
B-C	埋戻	種別C	m ²
B-D	埋戻	種別D	m ²

数量表

記号	種別	区分	単位
W1-1	表層工	1.4m≤W<3.0m	m
W1-2	表層工	W<1.4m	m
W2	上層路盤工	W<1.4m	m
W3	下層路盤工	W<1.4m	m
W4	レベリング層	幅	m
W4A	レベリング層	面積	m ²


工事番号	
路線名	町道 幕柳大平線
施工箇所	大和町鶴巣大平字南一ツ山内外
工事名	道路改良工事(町道幕柳大平線)
図面名	計画横断面図(6/13)
縮尺	S=1:100
設計者	株式会社 サトー技建
大和町	図番

計画横断図(7/13)

S=1:100

EC6

GH=20.64
FH=20.72

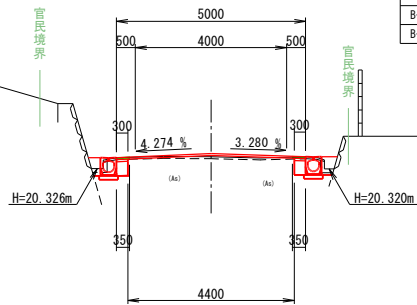


記号	数量	単位
C1	-	m ³
C2	0.69	m ³
B1	-	m ³
B2	-	m ³
B3	-	m ³
B-C	-	m ³
B-D	0.31	m ³

記号	数量	単位
W1-1	4.40	m
W1-2	0.60	m
W2	0.60	m
W3	0.60	m
W4	4.40	m
W4A	0.22	m ²

NO. 26

GH=20.65
FH=20.69

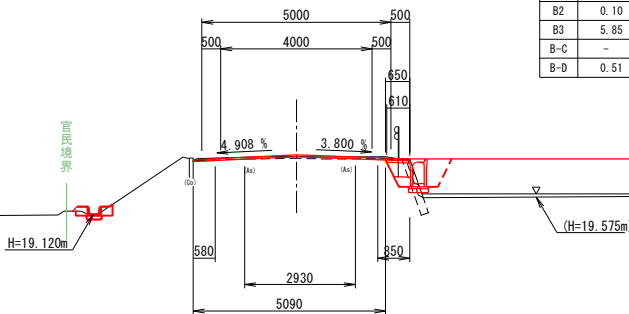


記号	数量	単位
C1	0.04	m ³
C2	0.42	m ³
B1	-	m ³
B2	0.10	m ³
B3	5.85	m ³
B-C	-	m ³
B-D	0.51	m ³

記号	数量	単位
W1-1	5.09	m
W1-2	0.65	m
W2	0.65	m
W3	0.61	m
W4	2.93	m
W4A	0.07	m ²

NO. 23

GH=20.63
FH=20.68

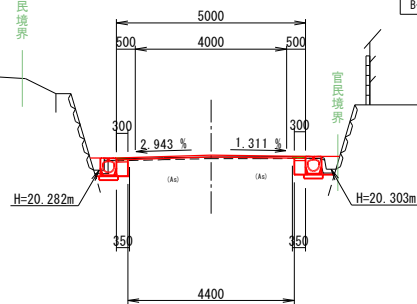


記号	数量	単位
C1	-	m ³
C2	0.67	m ³
B1	-	m ³
B2	-	m ³
B3	-	m ³
B-C	-	m ³
B-D	0.31	m ³

記号	数量	単位
W1-1	4.40	m
W1-2	0.60	m
W2	0.60	m
W3	0.60	m
W4	4.40	m
W4A	0.13	m ²

NO. 25

GH=20.68
FH=20.70

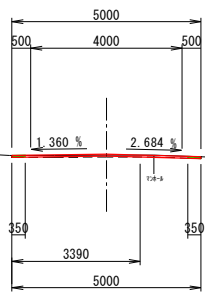


記号	数量	単位
C1	0.01	m ³
C2	-	m ³
B1	-	m ³
B2	-	m ³
B3	-	m ³
B-C	-	m ³
B-D	-	m ³

記号	数量	単位
W1-1	5.00	m
W1-2	-	m
W2	-	m
W3	-	m
W4	3.39	m
W4A	0.05	m ²

SP6

GH=20.61
FH=20.65

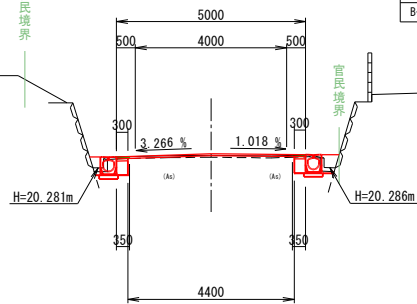


記号	数量	単位
C1	-	m ³
C2	0.67	m ³
B1	-	m ³
B2	-	m ³
B3	-	m ³
B-C	-	m ³
B-D	0.31	m ³

記号	数量	単位
W1-1	4.40	m
W1-2	0.60	m
W2	0.60	m
W3	0.60	m
W4	4.40	m
W4A	0.13	m ²

NO. 24

GH=20.67
FH=20.72

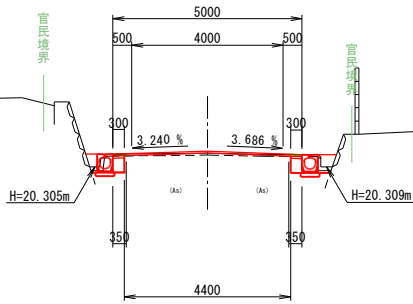


記号	数量	単位
C1	-	m ³
C2	0.67	m ³
B1	-	m ³
B2	-	m ³
B3	-	m ³
B-C	-	m ³
B-D	0.32	m ³

記号	数量	単位
W1-1	4.40	m
W1-2	0.60	m
W2	0.60	m
W3	0.60	m
W4	4.40	m
W4A	0.14	m ²

NO. 22

GH=20.43
FH=20.53

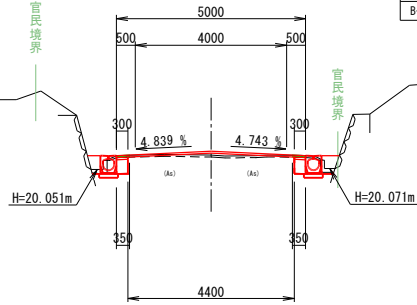

記号	数量	単位
C1	-	m ³
C2	0.65	m ³
B1	-	m ³
B2	-	m ³
B3	-	m ³
B-C	-	m ³
B-D	0.34	m ³

記号	数量	単位
W1-1	4.40	m
W1-2	0.60	m
W2	0.60	m
W3	0.60	m
W4	4.40	m
W4A	0.23	m ²

数量表

記号	種別	区分	単位
C1	掘削		m ³
C2	床掘		m ³
B1	路肩盛土		m ³
B2	路床盛土	W<1.0m	m ³
B3	盛土1	1.0m≤W<2.5m	m ³
B-C	埋戻	種別C	m ³
B-D	埋戻	種別D	m ³

数量表

記号	種別	区分	単位
W1-1	表層工	1.4m≤W<3.0m	m
W1-2	表層工	W<1.4m	m
W2	上層路盤工	W<1.4m	m
W3	下層路盤工	W<1.4m	m
W4	レベリング層		m
W4A	レベリング層	面積	m ²


工事番号			
路線名	町道 幕柳大平線		
施工箇所	大和町鶴巣大平字南一ツ山地内外		
工事名	道路改良工事(町道幕柳大平線)		
図面名	計画横断図(7/13)		
縮尺	S=1:100	位置	NO. 22~NO. 26
設計者	株式会社 サト一技建	設計年度	令和6年度
大和町	図番	成果番号	当該番号

計画横断図(8/13)

S=1:100

SP7

GH=20.81
FH=20.87

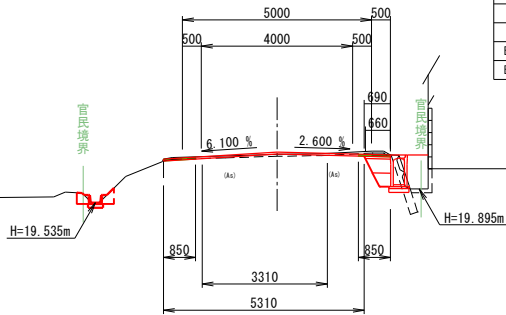


記号	数量	単位
C1	0.11	m ²
C2	0.79	m ²
B1	-	m ²
B2	0.14	m ²
B3	-	m ²
B-C	-	m ²
B-D	0.79	m ²

記号	数量	単位
W1-1	5.31	m
W1-2	0.69	m
W2	0.69	m
W3	0.66	m
W4	3.31	m
W4A	0.10	m ²

NO. 29

GH=21.43
FH=21.54

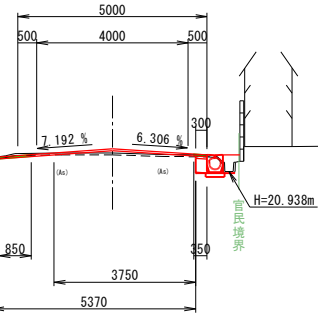


記号	数量	単位
C1	0.04	m ²
C2	0.56	m ²
B1	-	m ²
B2	-	m ²
B3	-	m ²
B-C	-	m ²
B-D	0.37	m ²

記号	数量	単位
W1-1	5.37	m
W1-2	0.30	m
W2	0.30	m
W3	0.30	m
W4	3.75	m
W4A	0.23	m ²

NO. 27

GH=20.79
FH=20.82

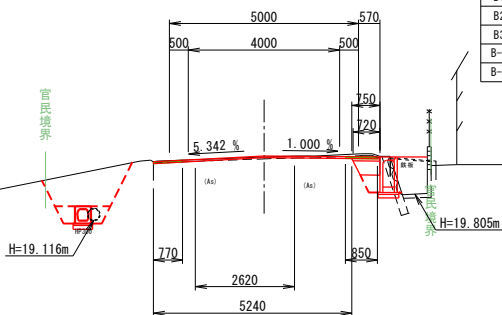


記号	数量	単位
C1	0.10	m ²
C2	3.02	m ²
B1	-	m ²
B2	0.19	m ²
B3	-	m ²
B-C	1.73	m ²
B-D	1.26	m ²

記号	数量	単位
W1-1	5.24	m
W1-2	0.75	m
W2	0.75	m
W3	0.72	m
W4	2.62	m
W4A	0.04	m ²

NO. 28

GH=20.98
FH=21.10

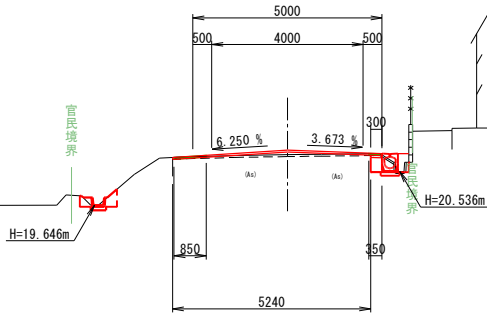


記号	数量	単位
C1	-	m ²
C2	0.49	m ²
B1	-	m ²
B2	-	m ²
B3	-	m ²
B-C	-	m ²
B-D	0.33	m ²

記号	数量	単位
W1-1	5.24	m
W1-2	0.30	m
W2	0.30	m
W3	0.30	m
W4	5.24	m
W4A	0.30	m ²

NO. 26+17.300

GH=20.76
FH=20.79

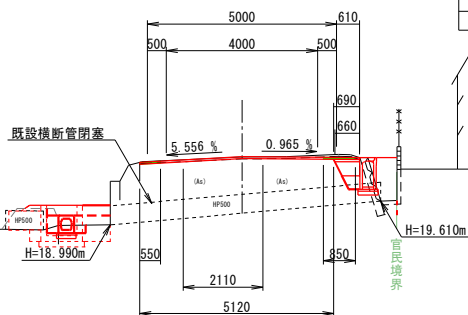


記号	数量	単位
C1	0.11	m ²
C2	0.95	m ²
B1	-	m ²
B2	0.14	m ²
B3	-	m ²
B-C	0.50	m ²
B-D	1.20	m ²

記号	数量	単位
W1-1	5.12	m
W1-2	0.69	m
W2	0.69	m
W3	0.66	m
W4	2.11	m
W4A	0.01	m ²

EC7

GH=20.96
FH=21.08

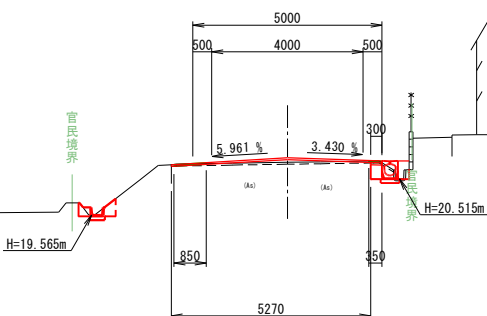


記号	数量	単位
C1	-	m ²
C2	0.51	m ²
B1	-	m ²
B2	-	m ²
B3	-	m ²
B-C	-	m ²
B-D	0.35	m ²

記号	数量	単位
W1-1	5.27	m
W1-2	0.30	m
W2	0.30	m
W3	0.30	m
W4	5.27	m
W4A	0.32	m ²

BC7

GH=20.74
FH=20.74

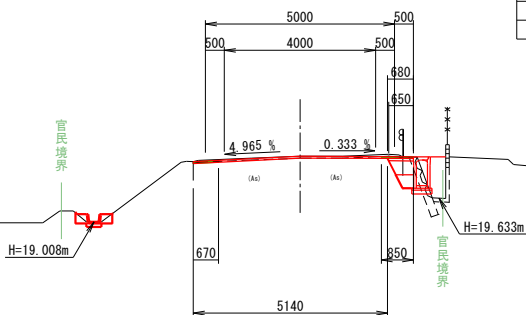

記号	数量	単位
C1	0.10	m ²
C2	0.61	m ²
B1	-	m ²
B2	0.14	m ²
B3	-	m ²
B-C	-	m ²
B-D	0.56	m ²

記号	数量	単位
W1-1	5.14	m
W1-2	0.68	m
W2	0.68	m
W3	0.65	m
W4	-	m
W4A	-	m ²

数量表

記号	種別	区分	単位
C1	掘削		m ²
C2	床掘		m ²
B1	路肩盛土		m ²
B2	路床盛土	W<1.0m	m ²
B3	盛土1	1.0m≤W<2.5m	m ²
B-C	埋戻	種別C	m ²
B-D	埋戻	種別D	m ²








数量表

記号	種別	区分	単位
W1-1	表層工	1.4m≤W<3.0m	m
W1-2	表層工	W<1.4m	m
W2	上層路盤工	W<1.4m	m
W3	下層路盤工	W<1.4m	m
W4	レベリング層	幅	m
W4A	レベリング層	面積	m ²

工事番号			
路線名	町道 幕柳大平線		
施工箇所	大和町鶴巣大平字南一ツ山地内外		
工事名	道路改良工事(町道幕柳大平線)		
図面名	計画横断図(8/13)		
縮尺	S=1:100	位置	BC. 7~NO. 29
設計者	株式会社 サト一技建	設計年度	令和6年度
大和町	図番	成案番号	当該番号

計画横断面図(9/13)

S=1:100

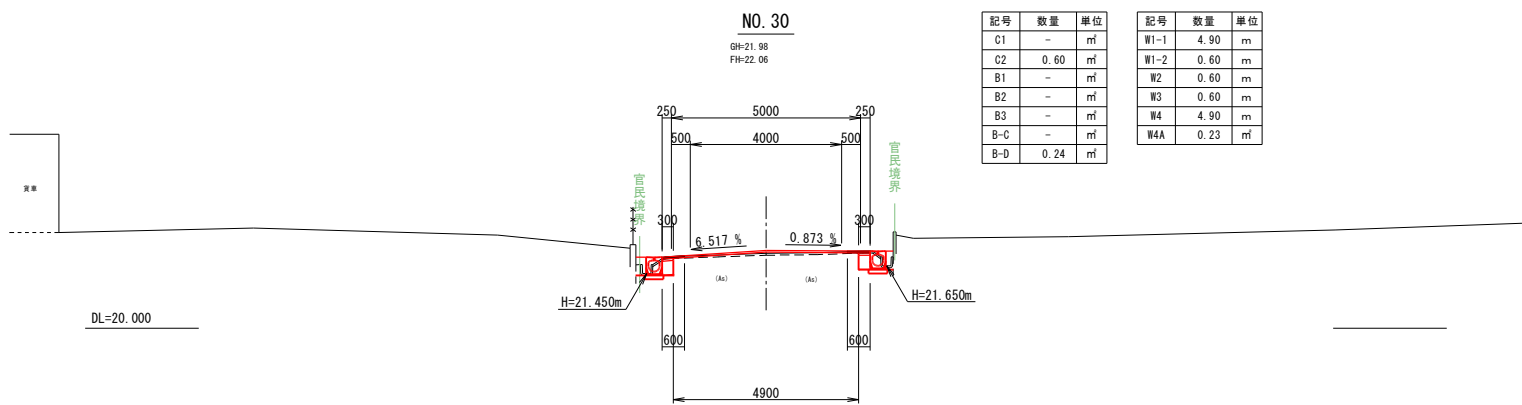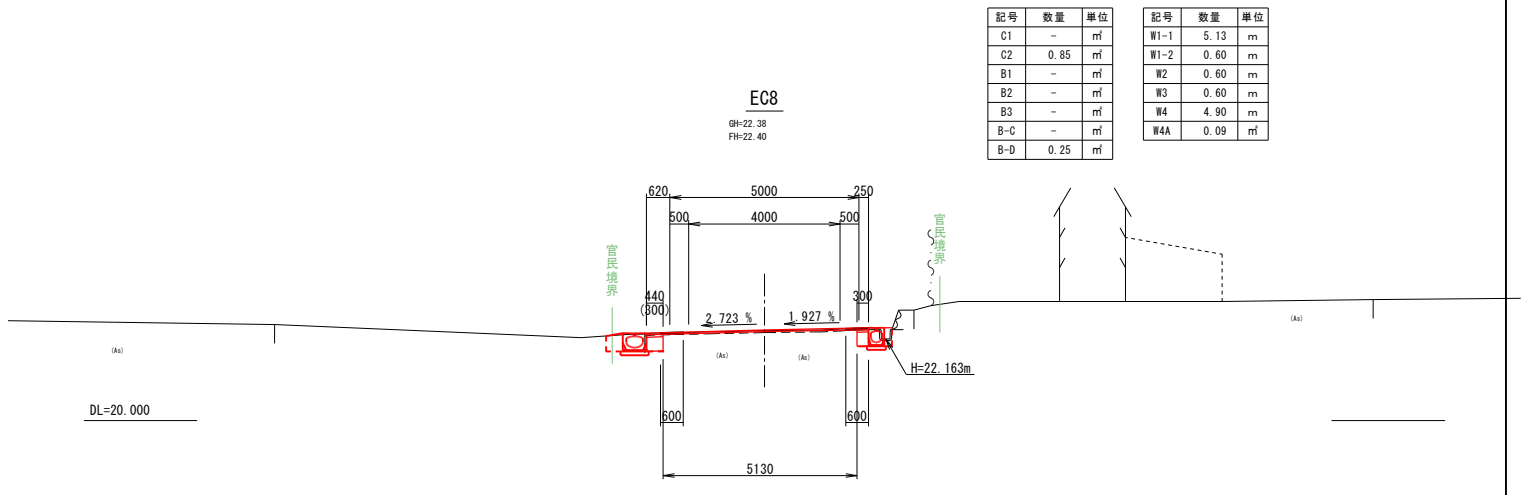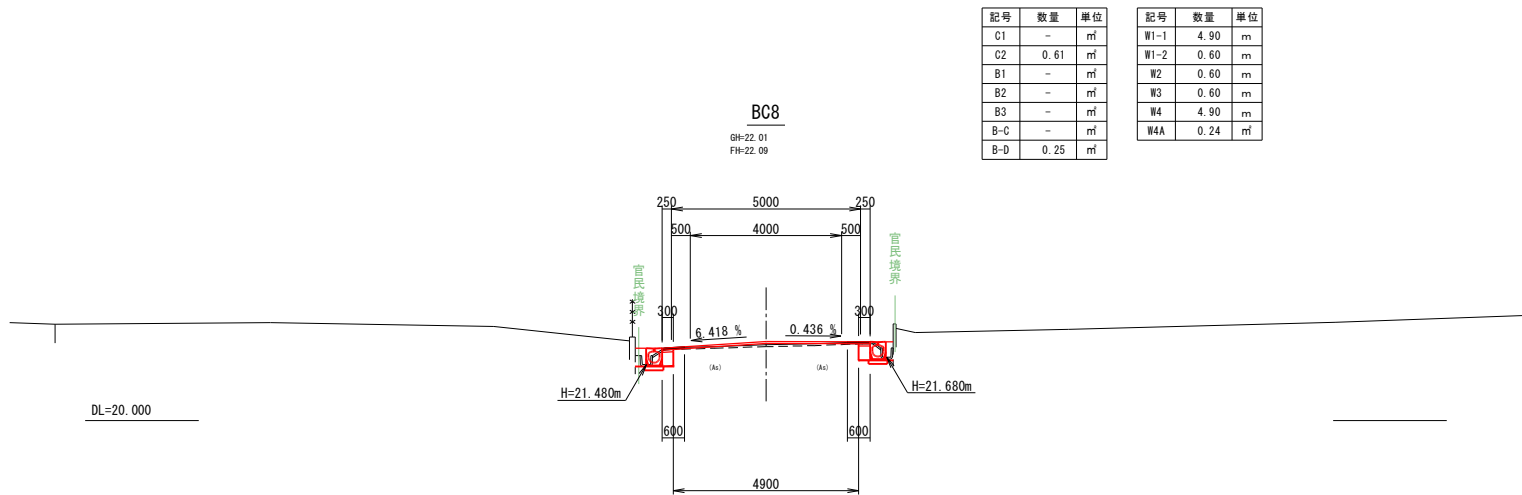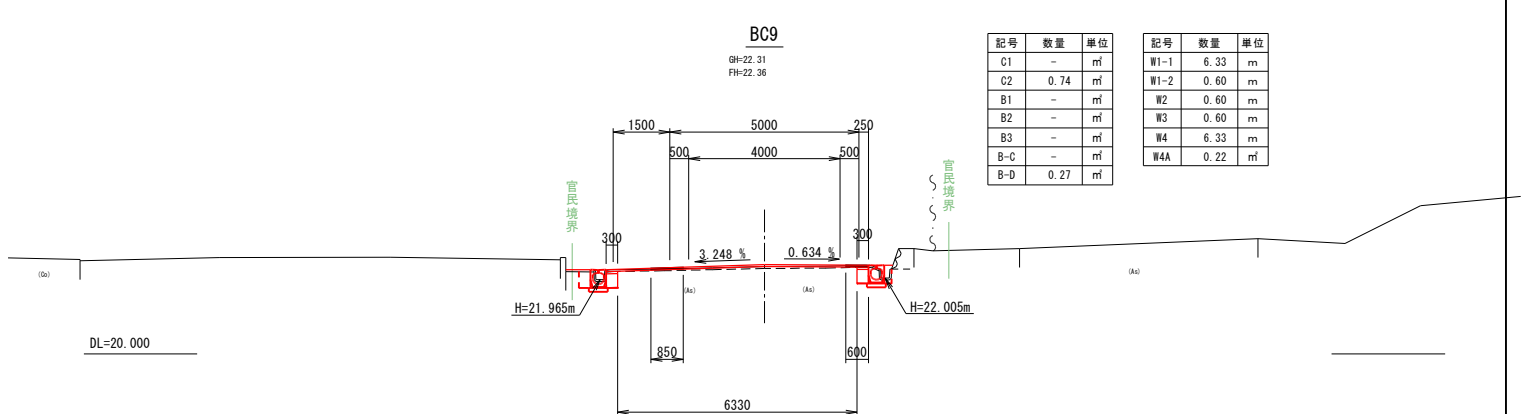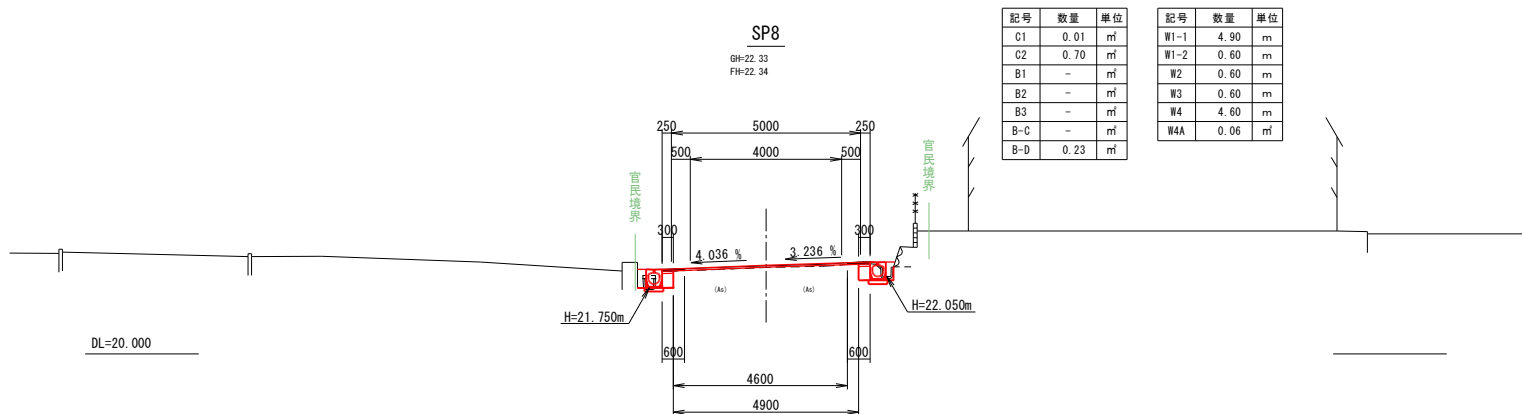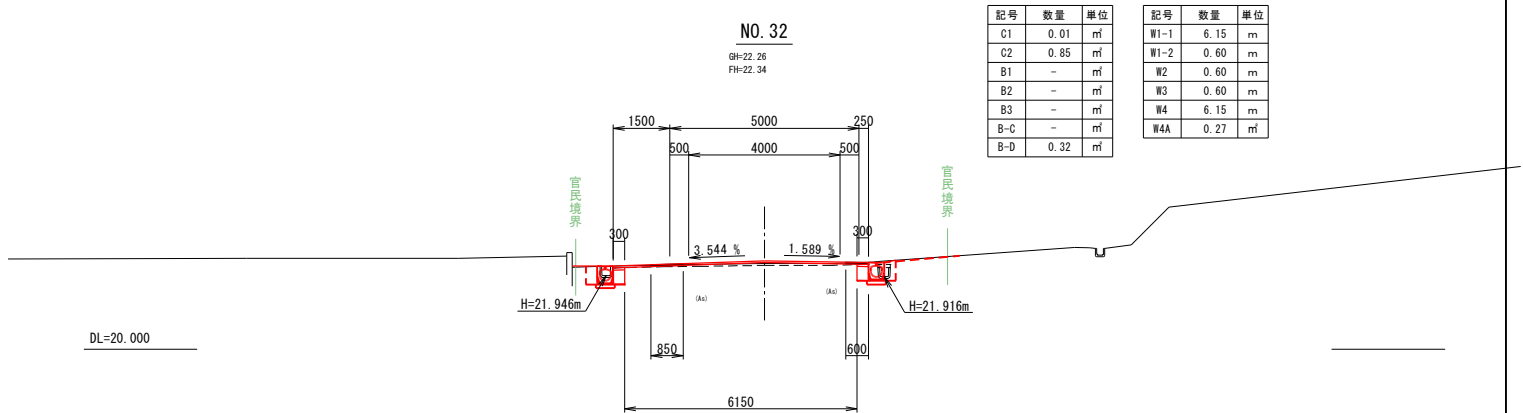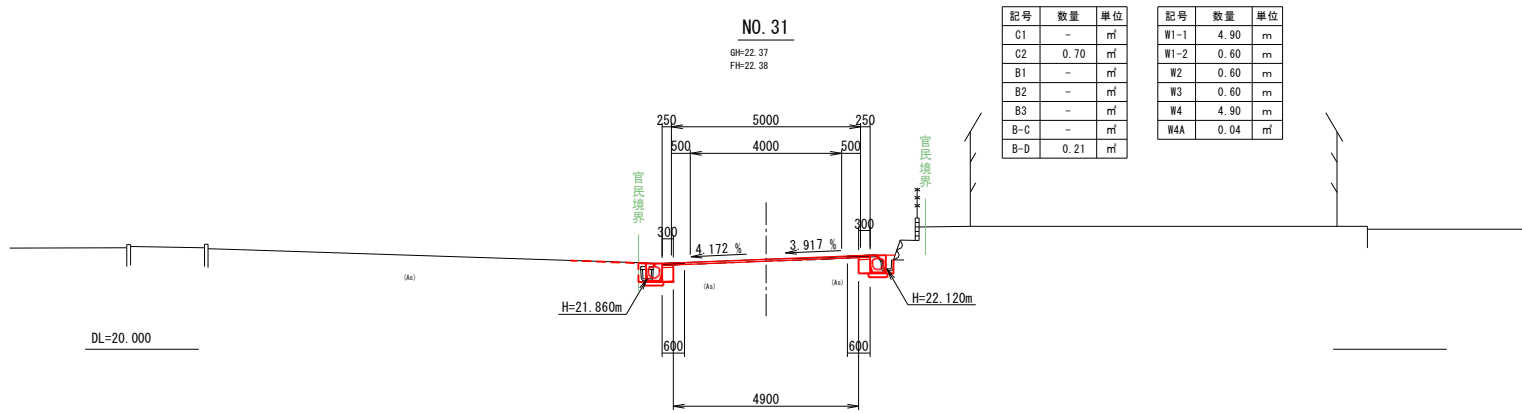

数量表

記号	種別	区分	単位
C1	掘削		m
C2	床掘		m
B1	路肩盛土		m
B2	路床盛土	W<1.0m	m
B3	盛土1	1.0m≤W<2.5m	m
B-C	埋戻	種別C	m
B-D	埋戻	種別D	m

数量表

記号	種別	区分	単位
W1-1	表層工	1.4m≤W<3.0m	m
W1-2	表層工	W<1.4m	m
W2	上層路盤工	W<1.4m	m
W3	下層路盤工	W<1.4m	m
W4	レベリング層		m
W4A	レベリング層	面積	m ²


工事番号			
路線名	町道 幕柳大平線		
施工箇所	大和町鶴巣大平字南一ツ山地内外		
工事名	道路改良工事(町道幕柳大平線)		
図面名	計画横断面図(9/13)		
縮尺	S=1:100	位置	NO. 30~NO. 32
設計者	株式会社 サト一技建	設計年度	令和6年度
大和町	図番	成果番号	当該番号

計画横断図(10/13)

S=1:100

NO. 34

GH=21.21
FH=21.22

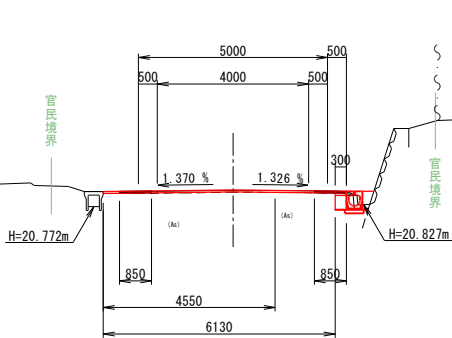


記号	数量	単位
C1	0.01	m ²
C2	0.27	m ²
B1	-	m ²
B2	-	m ²
B3	-	m ²
B-C	-	m ²
B-D	0.12	m ²

記号	数量	単位
W1-1	6.13	m
W1-2	0.30	m
W2	0.30	m
W3	0.30	m
W4	4.55	m
W4A	0.04	m ²

NO. 36

GH=19.59
FH=19.64

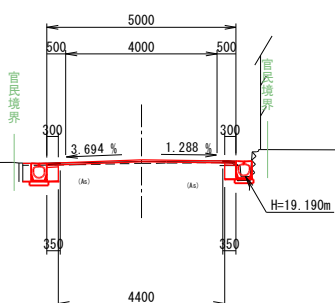


記号	数量	単位
C1	-	m ²
C2	0.62	m ²
B1	-	m ²
B2	-	m ²
B3	-	m ²
B-C	-	m ²
B-D	0.12	m ²

記号	数量	単位
W1-1	4.40	m
W1-2	0.60	m
W2	0.60	m
W3	0.60	m
W4	4.40	m
W4A	0.11	m ²

EC9

GH=21.29
FH=21.32

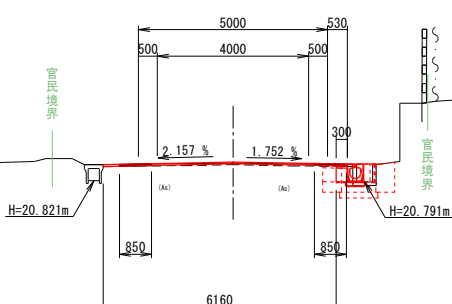


記号	数量	単位
C1	-	m ²
C2	0.21	m ²
B1	-	m ²
B2	-	m ²
B3	-	m ²
B-C	-	m ²
B-D	0.20	m ²

記号	数量	単位
W1-1	6.16	m
W1-2	0.30	m
W2	0.30	m
W3	0.30	m
W4	6.16	m
W4A	0.10	m ²

BC10

GH=19.98
FH=19.99

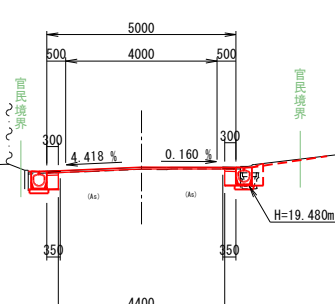


記号	数量	単位
C1	0.02	m ²
C2	0.76	m ²
B1	-	m ²
B2	-	m ²
B3	-	m ²
B-C	-	m ²
B-D	0.22	m ²

記号	数量	単位
W1-1	4.40	m
W1-2	0.60	m
W2	0.60	m
W3	0.60	m
W4	4.40	m
W4A	0.03	m ²

NO. 33

GH=21.83
FH=21.94

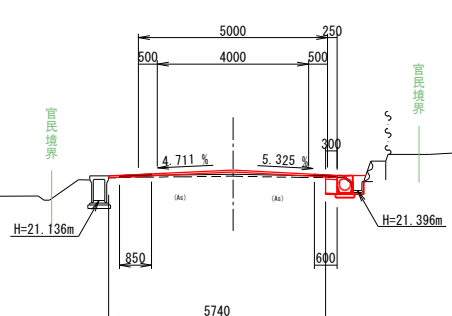


記号	数量	単位
C1	-	m ²
C2	0.35	m ²
B1	-	m ²
B2	-	m ²
B3	-	m ²
B-C	-	m ²
B-D	0.15	m ²

記号	数量	単位
W1-1	5.74	m
W1-2	0.30	m
W2	0.30	m
W3	0.30	m
W4	5.74	m
W4A	0.04	m ²

NO. 35

GH=20.41
FH=20.43

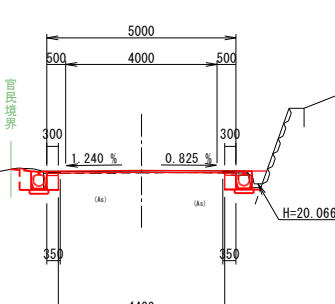


記号	数量	単位
C1	0.03	m ²
C2	0.89	m ²
B1	-	m ²
B2	-	m ²
B3	-	m ²
B-C	-	m ²
B-D	0.32	m ²

記号	数量	単位
W1-1	4.40	m
W1-2	0.60	m
W2	0.60	m
W3	0.60	m
W4	4.40	m
W4A	0.04	m ²

SP9

GH=21.90
FH=22.01

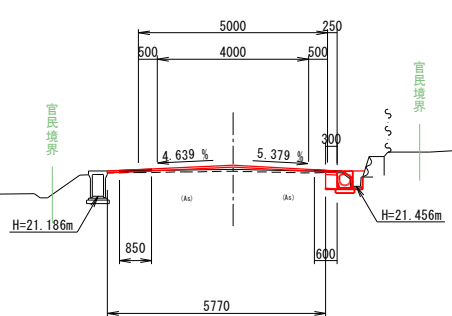

記号	数量	単位
C1	-	m ²
C2	0.33	m ²
B1	-	m ²
B2	-	m ²
B3	-	m ²
B-C	-	m ²
B-D	0.14	m ²

記号	数量	単位
W1-1	5.77	m
W1-2	0.30	m
W2	0.30	m
W3	0.30	m
W4	5.77	m
W4A	0.35	m ²

数量表

記号	種別	区分	単位
C1	掘削		m ²
C2	床掘		m ²
B1	路肩盛土		m ²
B2	路床盛土	W<1.0m	m ²
B3	盛土1	1.0m≤W<2.5m	m ²
B-C	埋戻	種別C	m ²
B-D	埋戻	種別D	m ²

数量表

記号	種別	区分	単位
W1-1	表層工	1.4m≤W<3.0m	m
W1-2	表層工	W<1.4m	m
W2	上層路盤工	W<1.4m	m
W3	下層路盤工	W<1.4m	m
W4	レベリング層	幅	m
W4A	レベリング層	面積	m ²


工事番号			
路線名	町道 幕柳大平線		
施工箇所	大和町鶴巣大平字南一ツ山内外		
工事名	道路改良工事(町道幕柳大平線)		
図面名	計画横断図(10/13)		
縮尺	S=1:100	位置	SP.9~NO.36
設計者	株式会社 サトー技建	設計年度	令和6年度
大和町	図番	成案番号	当該番号

計画横断図(11/13)

S=1:100

NO. 38

GH=18.28
FH=18.28

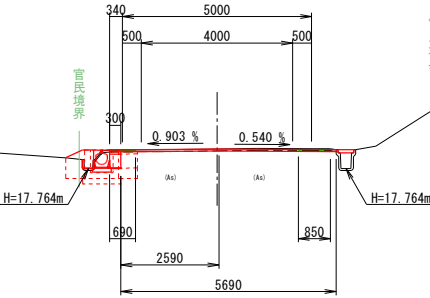


記号	数量	単位
C1	0.05	m ²
C2	0.32	m ²
B1	-	m ²
B2	-	m ²
B3	-	m ²
B-C	-	m ²
B-D	0.22	m ²

記号	数量	単位
W1-1	5.69	m
W1-2	0.30	m
W2	0.30	m
W3	0.30	m
W4	2.59	m
W4A	0.01	m ²

NO. 40

GH=17.60
FH=17.62

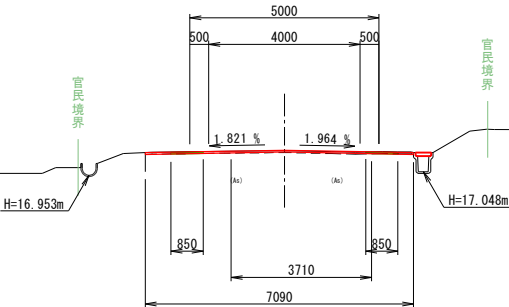


記号	数量	単位
C1	0.02	m ²
C2	-	m ²
B1	-	m ²
B2	-	m ²
B3	-	m ²
B-C	-	m ²
B-D	-	m ²

記号	数量	単位
W1-1	7.09	m
W1-2	-	m
W2	-	m
W3	-	m
W4	3.71	m
W4A	0.04	m ²

EC10

GH=18.37
FH=13.38

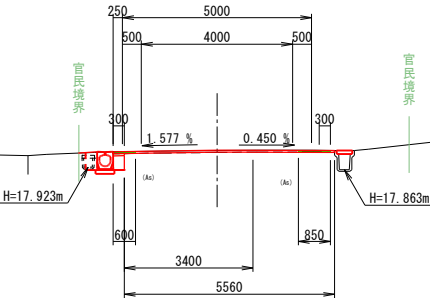


記号	数量	単位
C1	0.01	m ²
C2	0.44	m ²
B1	-	m ²
B2	-	m ²
B3	-	m ²
B-C	-	m ²
B-D	0.18	m ²

記号	数量	単位
W1-1	5.56	m
W1-2	0.30	m
W2	0.30	m
W3	0.30	m
W4	3.40	m
W4A	0.01	m ²

NO. 39+3.400

GH=17.83
FH=17.85

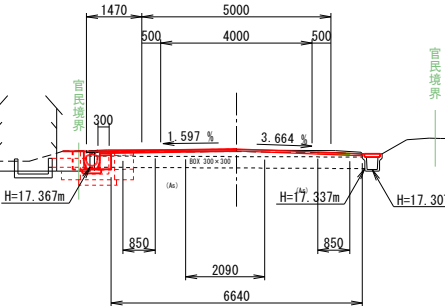


記号	数量	単位
C1	0.13	m ²
C2	0.53	m ²
B1	-	m ²
B2	-	m ²
B3	-	m ²
B-C	-	m ²
B-D	0.15	m ²

記号	数量	単位
W1-1	6.64	m
W1-2	0.30	m
W2	0.30	m
W3	0.30	m
W4	2.09	m
W4A	0.02	m ²

NO. 37

GH=18.85
FH=18.87

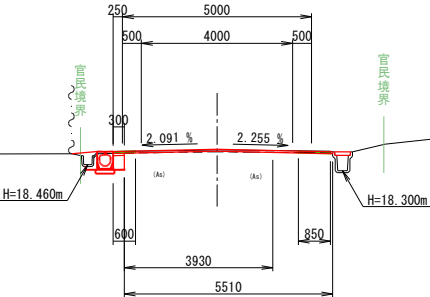


記号	数量	単位
C1	0.02	m ²
C2	0.41	m ²
B1	-	m ²
B2	-	m ²
B3	-	m ²
B-C	-	m ²
B-D	0.20	m ²

記号	数量	単位
W1-1	5.51	m
W1-2	0.30	m
W2	0.30	m
W3	0.30	m
W4	3.93	m
W4A	0.04	m ²

NO. 39

GH=17.88
FH=17.90

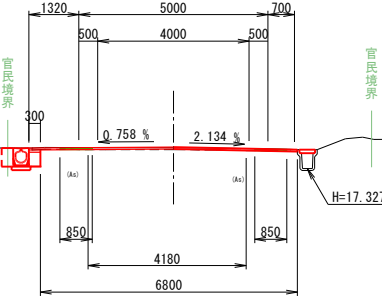


記号	数量	単位
C1	0.01	m ²
C2	0.53	m ²
B1	-	m ²
B2	-	m ²
B3	-	m ²
B-C	-	m ²
B-D	0.15	m ²

記号	数量	単位
W1-1	6.80	m
W1-2	0.30	m
W2	0.30	m
W3	0.30	m
W4	4.18	m
W4A	0.04	m ²

SP10

GH=19.05
FH=19.10

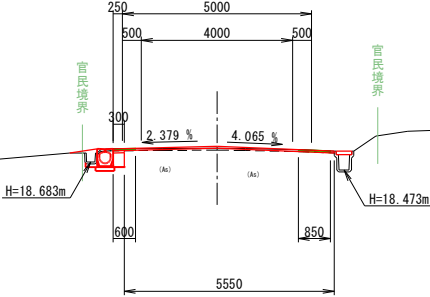

記号	数量	単位
C1	-	m ²
C2	0.38	m ²
B1	-	m ²
B2	-	m ²
B3	-	m ²
B-C	-	m ²
B-D	0.17	m ²

記号	数量	単位
W1-1	5.55	m
W1-2	0.30	m
W2	0.30	m
W3	0.30	m
W4	5.55	m
W4A	0.12	m ²

数量表

記号	種別	区分	単位
C1	掘削		m ²
C2	床掘		m ²
B1	路肩盛土		m ²
B2	路床盛土	W<1.0m	m ²
B3	盛土1	1.0m≤W<2.5m	m ²
B-C	埋戻	種別C	m ²
B-D	埋戻	種別D	m ²

数量表

記号	種別	区分	単位
W1-1	表層工	1.4m≤W<3.0m	m
W1-2	表層工	W<1.4m	m
W2	上層路盤工	W<1.4m	m
W3	下層路盤工	W<1.4m	m
W4	レベリング層		m
W4A	レベリング層	面積	m ²

工事番号			
路線名	町道 幕柳大平線		
施工箇所	大和町鶴巣大平字南一ツ山内外		
工事名	道路改良工事(町道幕柳大平線)		
図面名	計画横断図(11/13)		
縮尺	S=1:100	位置	SP. 10~NO. 40
設計者	株式会社 サトー技建	設計年度	令和6年度
大和町	図番	成案番号	当該番号

S=1 : 100



記号	種 別	区 分	単位
W1-1	表層工	1.4m≦W<3.0m	m
W1-2	表層工	W<1.4m	m
W2	上層路盤工	W<1.4m	m
W3	下層路盤工	W<1.4m	m
W4	レベリング層	幅	m
W4A	レベリング層	面積	m ²


工事番号			
路線名	町道 幕柳大平線		
施工箇所	大和町鶴巣大平字南一ツ山内外		
工事名	道路改良工事(町道幕柳大平線)		
図面名	計画横断図(12/13)		
縮尺	S=1:100	位置	NO. 41～NO. 43+16.0
設計者	株式会社 サトー技建	設計年度	令和6年度
大和町	図番	成庫番 当該番号	

計画横断図(13/13)

S=1:100

NO. 46+0.700

GH=16.05
FH=16.06

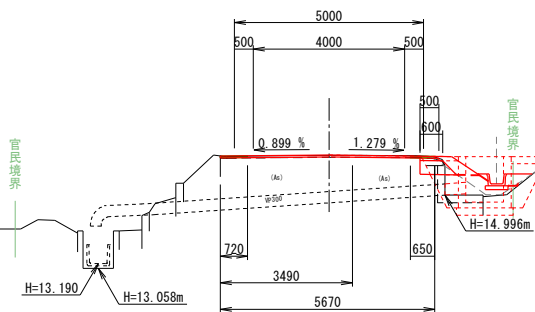

記号	数量	単位
C1	0.35	m
C2	0.01	m
B1	0.24	m
B2	0.27	m
B3	-	m
B-C	-	m
B-D	0.17	m

記号	数量	単位
W1-1	5.67	m
W1-2	-	m
W2	0.50	m
W3	0.60	m
W4	3.49	m
W4A	0.02	m

EP


GH=16.11
FH=

記号	数量	単位
C1	-	m
C2	-	m
B1	-	m
B2	-	m
B3	-	m
B-C	-	m
B-D	-	m

記号	数量	単位
W1-1	-	m
W1-2	-	m
W2	-	m
W3	-	m
W4	-	m
W4A	-	m

NO. 46

GH=16.05
FH=16.06

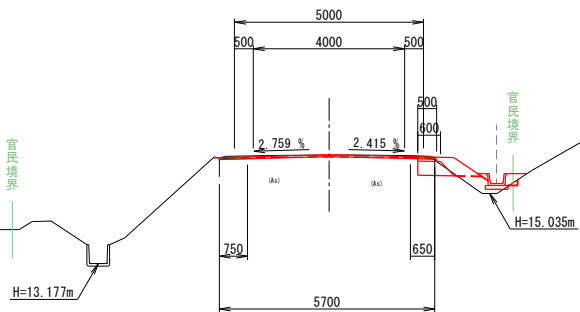


記号	数量	単位
C1	0.40	m
C2	0.02	m
B1	0.29	m
B2	0.24	m
B3	-	m
B-C	-	m
B-D	0.14	m

記号	数量	単位
W1-1	5.70	m
W1-2	-	m
W2	0.50	m
W3	0.60	m
W4	-	m
W4A	-	m

NO. 48

GH=16.07
FH=16.08

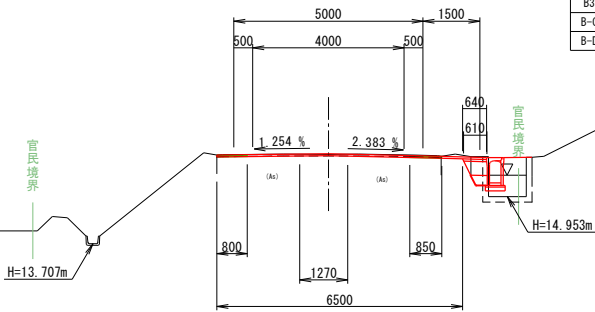


記号	数量	単位
C1	0.14	m
C2	0.25	m
B1	-	m
B2	0.09	m
B3	-	m
B-C	-	m
B-D	1.06	m

記号	数量	単位
W1-1	6.50	m
W1-2	0.64	m
W2	0.64	m
W3	0.61	m
W4	1.27	m
W4A	0.01	m

NO. 45

GH=16.20
FH=16.21

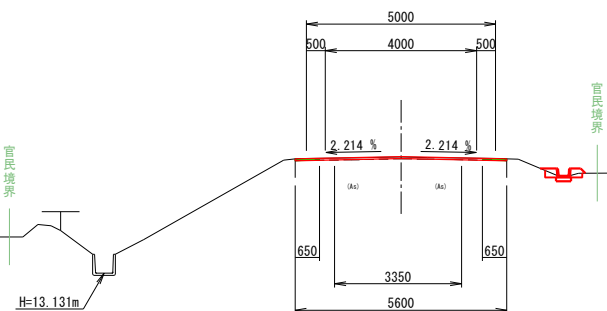


記号	数量	単位
C1	0.01	m
C2	0.12	m
B1	-	m
B2	-	m
B3	-	m
B-C	-	m
B-D	0.16	m

記号	数量	単位
W1-1	5.60	m
W1-2	-	m
W2	-	m
W3	-	m
W4	3.35	m
W4A	0.02	m

NO. 47

GH=16.04
FH=16.05

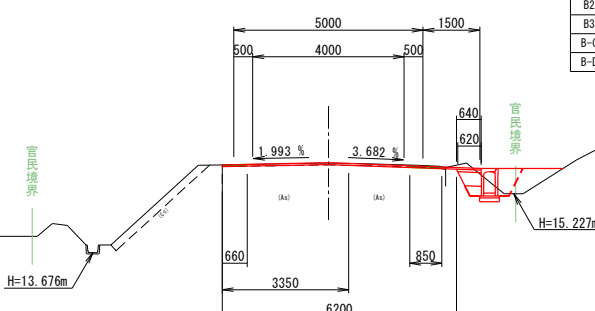


記号	数量	単位
C1	0.08	m
C2	0.59	m
B1	-	m
B2	0.10	m
B3	0.48	m
B-C	-	m
B-D	0.35	m

記号	数量	単位
W1-1	6.20	m
W1-2	0.64	m
W2	0.64	m
W3	0.62	m
W4	3.35	m
W4A	0.02	m

NO. 44

GH=16.44
FH=16.49

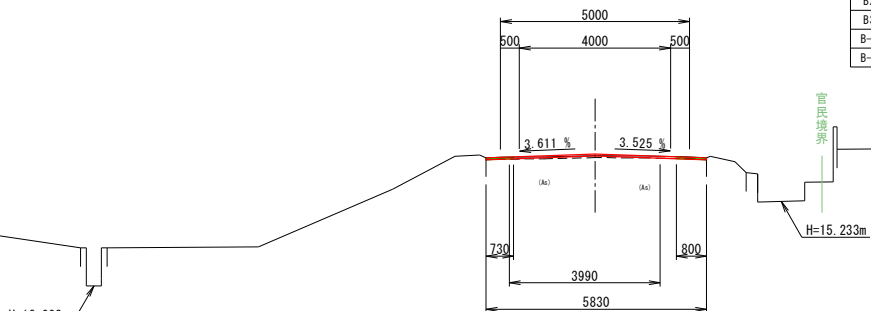

記号	数量	単位
C1	0.01	m
C2	-	m
B1	-	m
B2	-	m
B3	-	m
B-C	-	m
B-D	-	m

記号	数量	単位
W1-1	5.83	m
W1-2	-	m
W2	-	m
W3	-	m
W4	3.99	m
W4A	0.10	m

数量表

記号	種別	区分	単位
C1	掘削		m
C2	床掘		m
B1	路肩盛土		m
B2	路床盛土	W<1.0m	m
B3	盛土1	1.0m≤W<2.5m	m
B-C	埋戻	種別C	m
B-D	埋戻	種別D	m


数量表

記号	種別	区分	単位
W1-1	表層工	1.4m≤W<3.0m	m
W1-2	表層工	W<1.4m	m
W2	上層路盤工	W<1.4m	m
W3	下層路盤工	W<1.4m	m
W4	レベリング層	幅	m
W4A	レベリング層	面積	m

工事番号			
路線名	町道 幕柳大平線		
施工箇所	大和町鶴巣大平字南一ツ山内外		
工事名	道路改良工事(町道幕柳大平線)		
図面名	計画横断図(13/13)		
縮尺	S=1:100	位置	NO. 44~EP
設計者	株式会社 サト一技建	設計年度	令和6年度
大和町	図番	成案番号	当該番号

道路排水系統図 (2/3)


S=1:500

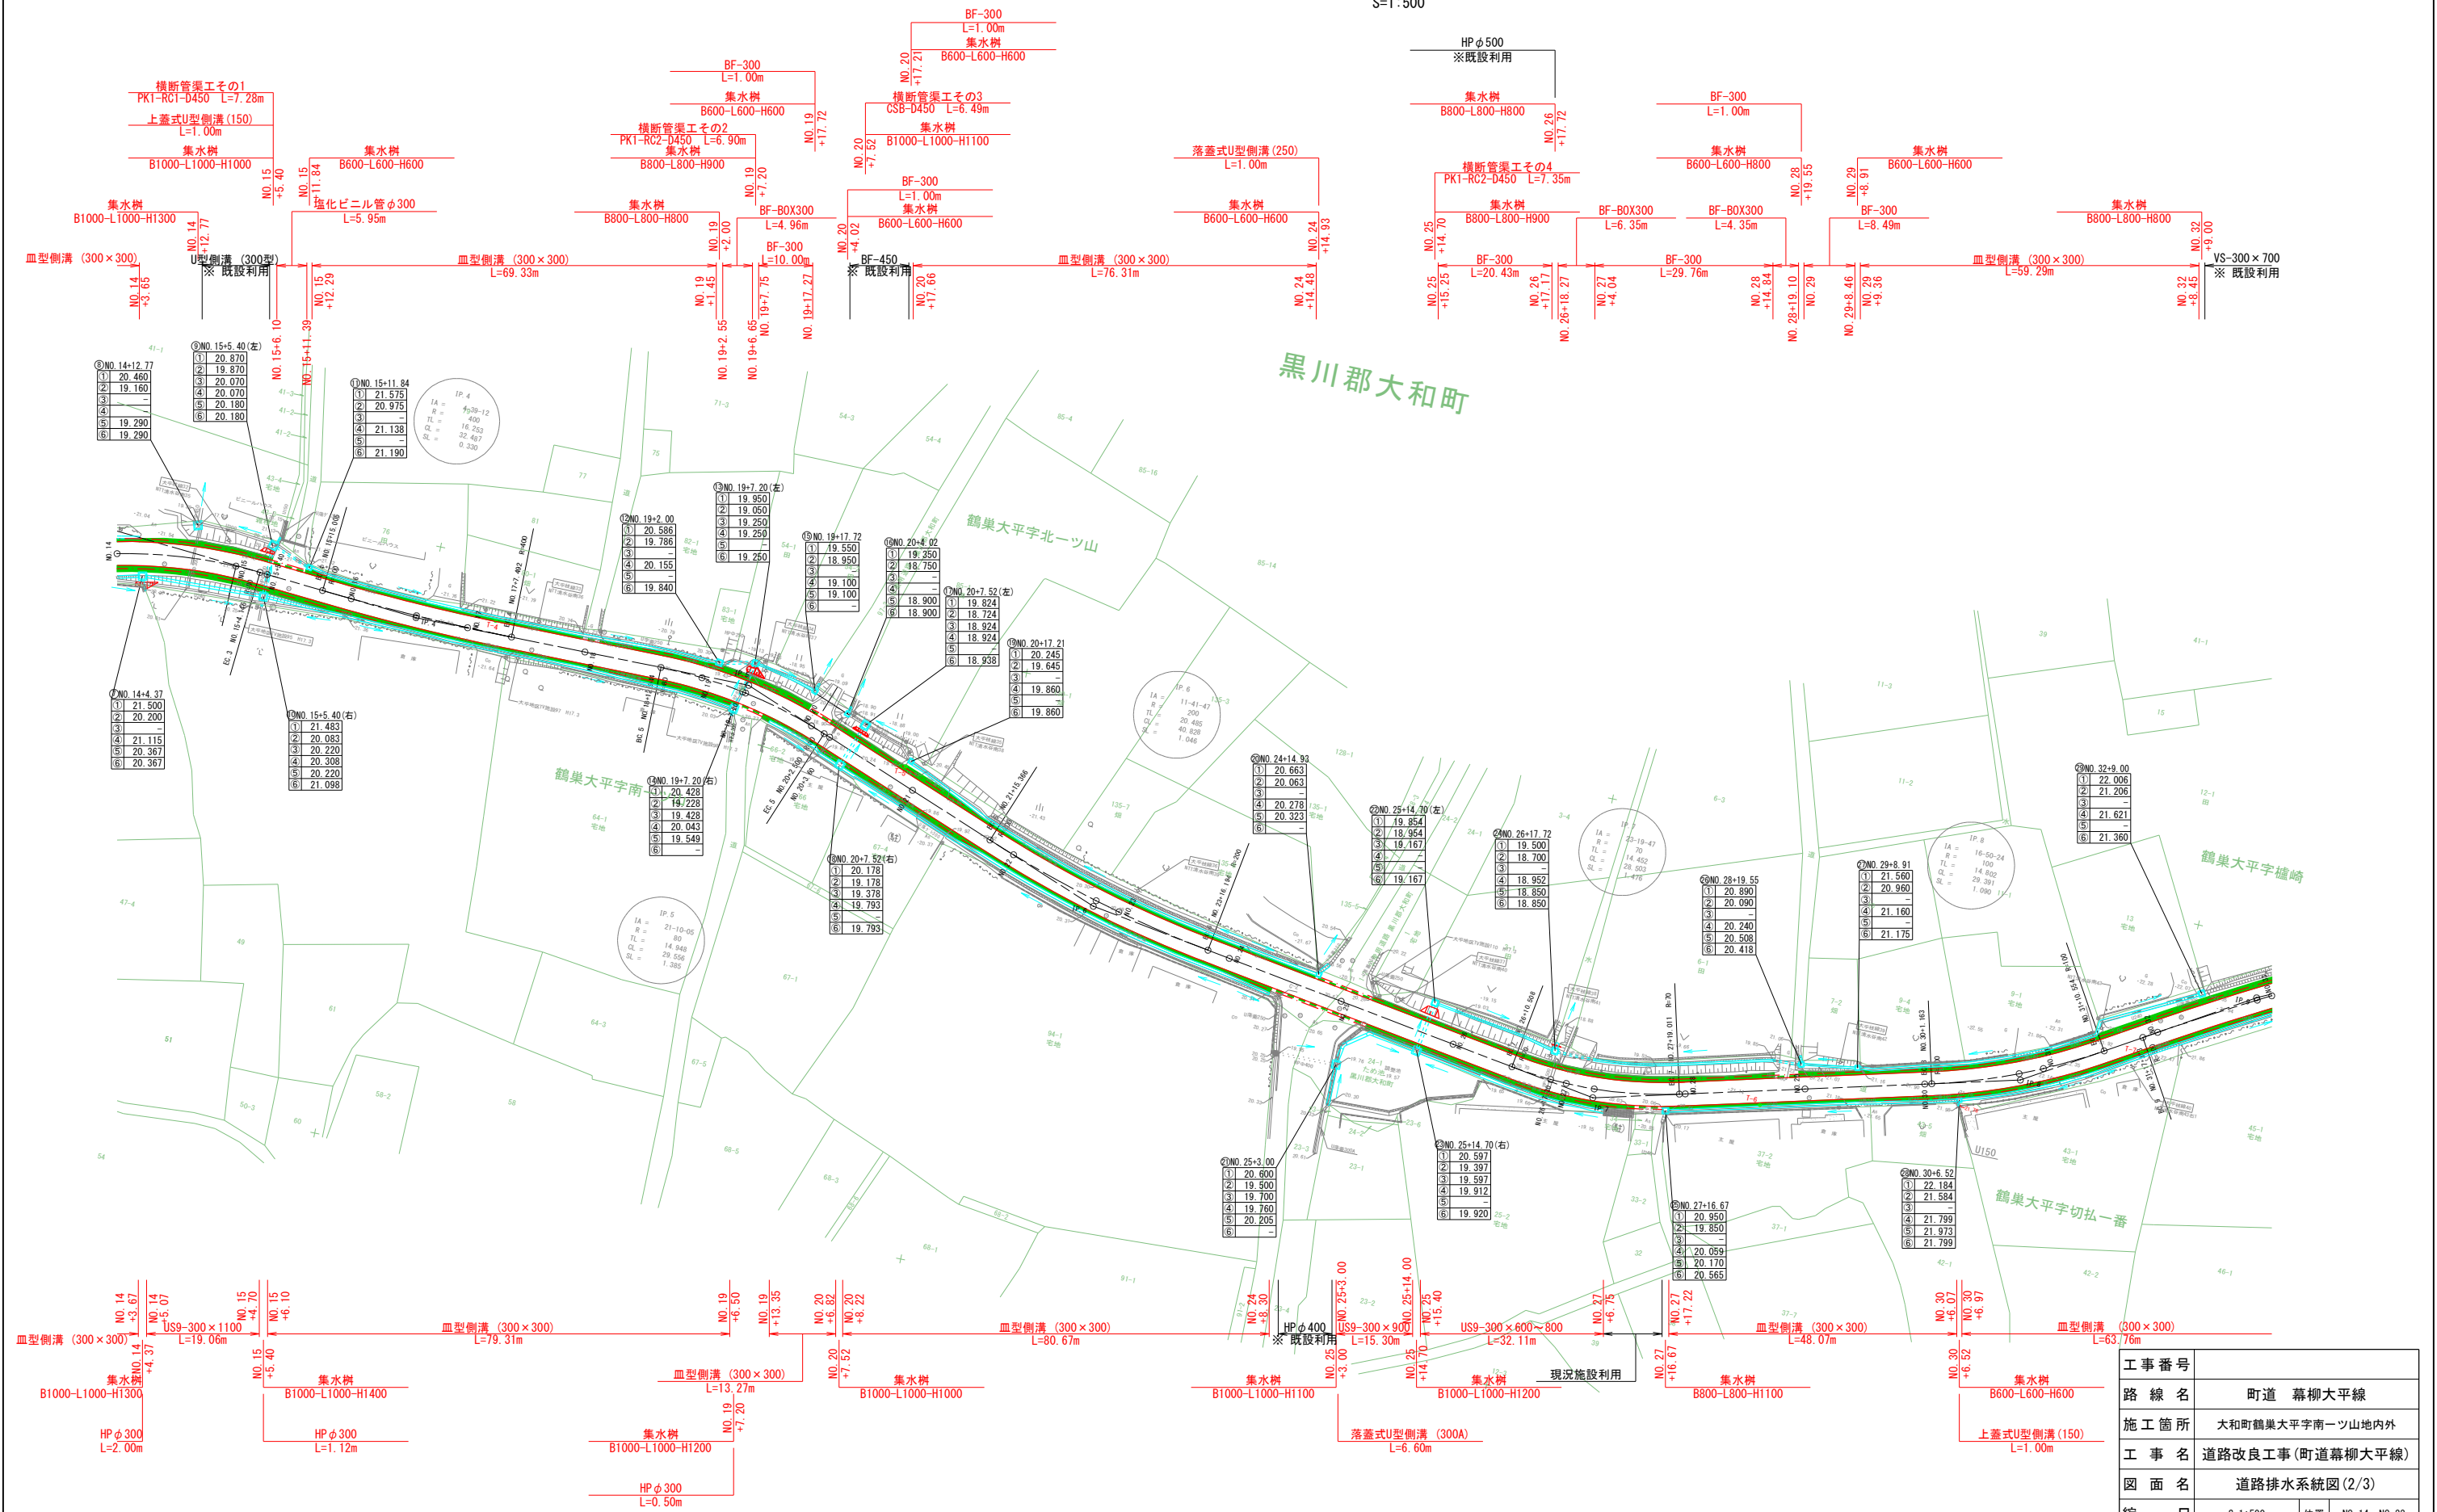

工事番号			
路線名	町道 幕柳大平線		
施工箇所	大和町鶴巢大平字南一ツ山内外		
工事名	道路改良工事(町道幕柳大平線)		
図面名	道路排水系統図 (2/3)		
縮尺	S=1:500	位置	NO. 14~NO. 33
設計者	株式会社 サトー技建	設計年度	令和6年度
大和町	図番	成果番号	図番番号

道路排水系統図 (3/3)

S=1:500

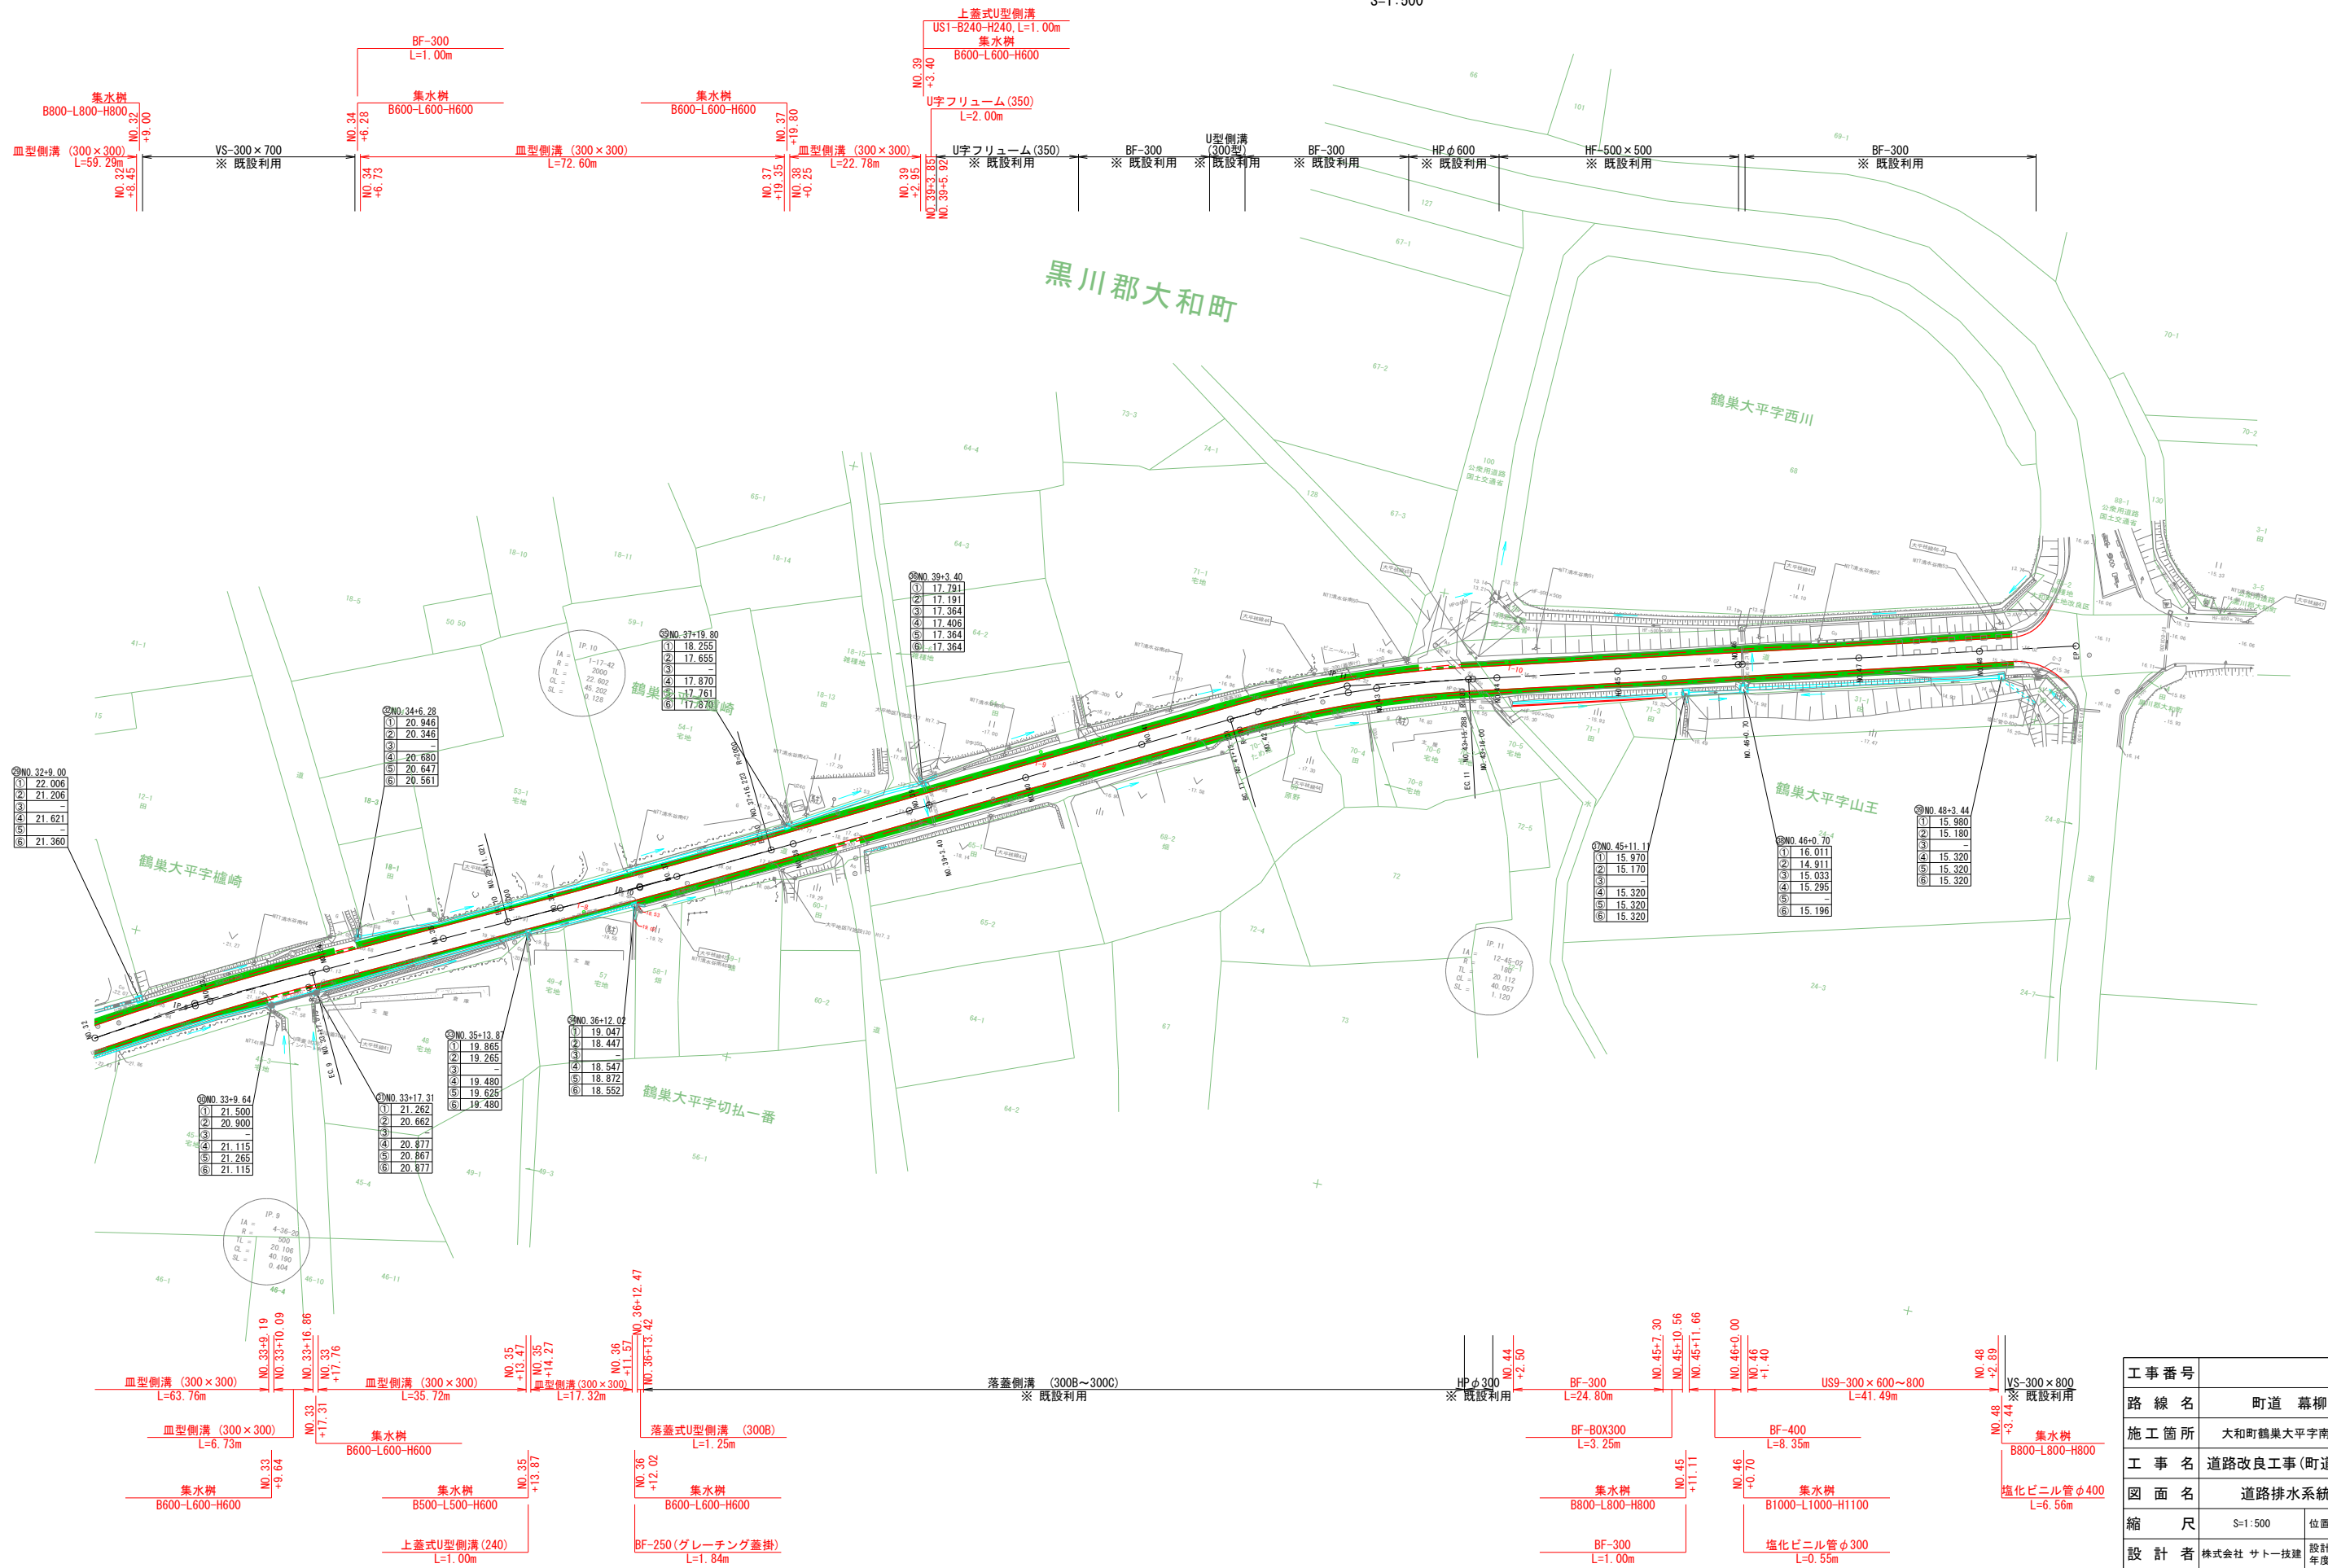


工事番号			
路線名	町道 幕柳大平線		
施工箇所	大和町鶴巢大平字南一ツ山地内外		
工事名	道路改良工事(町道幕柳大平線)		
図面名	道路排水系統図(3/3)		
縮尺	S=1:500	位置	NO. 32~EP
設計者	株式会社 サトー技建	設計年度	令和6年度
大和町	図番	成果番号	図番番号


排水工構造図(1/3)

S=1：20


US1-B150-H150

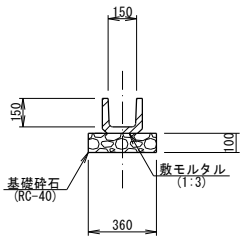


US1-B240-H240

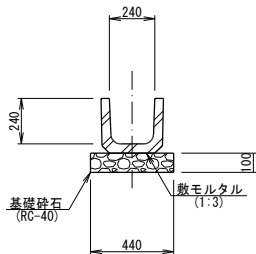


US3-B250-H250

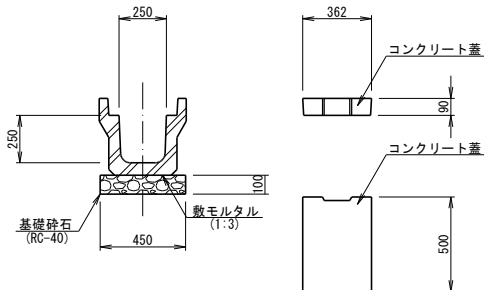


US3-B300-H300

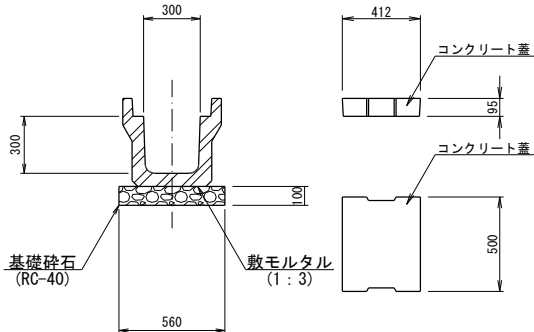


US3-B300-H400

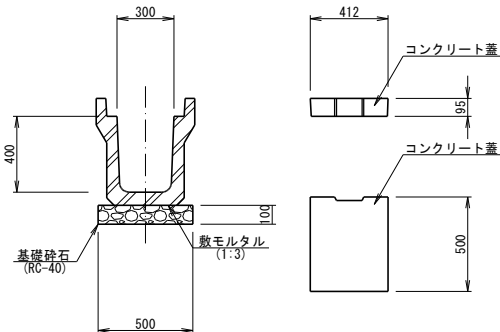


BF-B250-H175

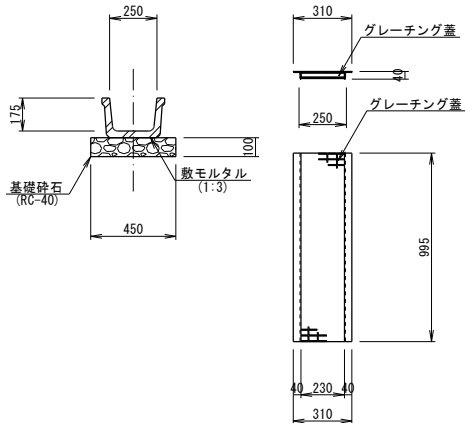


UF-350

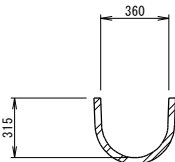


BF-B300-H200

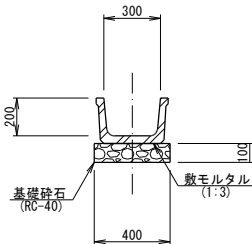


BF-B400-H260

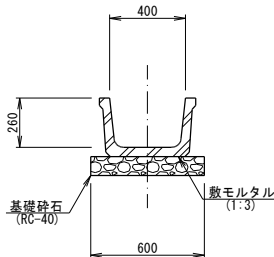


BF-B0X300

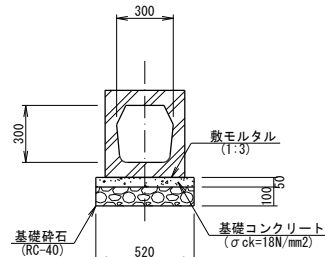


皿型側溝 (300×300)

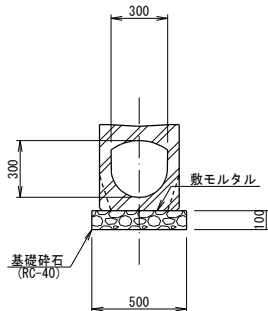


US9-B300型
(防音タイプ)

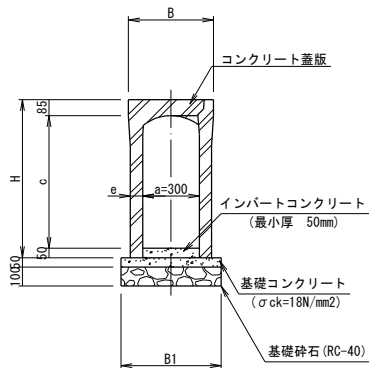

第1種柵取付管
ヒューム管 (HP φ 300)

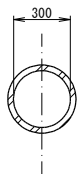


第2種柵取付管
塩化ビニル管 (VP φ 300)

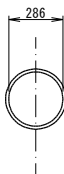

第3種柵取付管
塩化ビニル管 (VU φ 400)



宅内排水塩化ビニル管取付参考図

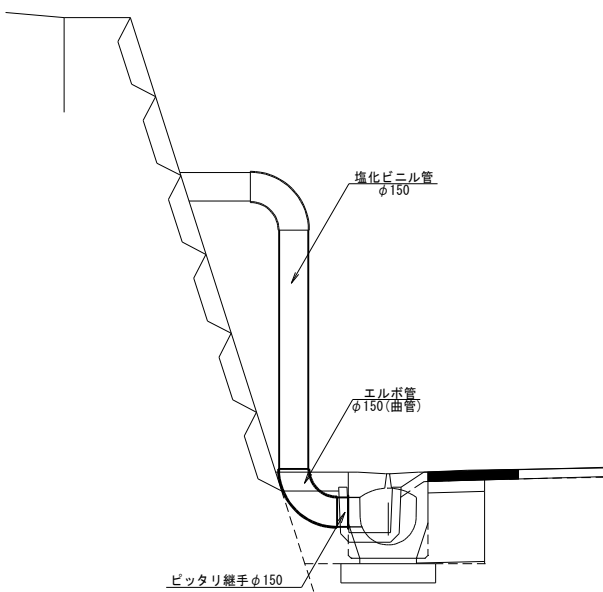

●寸法表

呼び名 (a×c)	寸法 (mm)			
	H	B	B1	e
300 × 600	435	450	500	50
× 700	835		530	65
× 800	935		550	75
× 900	1,035		570	85
× 1,100	1,235	470	570	85

※10m毎に1箇所グレーチング蓋を設置すること。




※接続の可否については、現地にて
地権者と確認して決定すること。

工事番号			
路線名	町道 幕柳大平線		
施工箇所	大和町鶴巣大平字南一ツ山内外		
工事名	道路改良工事(町道幕柳大平線)		
図面名	排水工構造図(1/3)		
縮尺	S=1：20	位置	—
設計者	株式会社 サトー技建	設計年度	令和6年度
大和町	図番	成果番号	当該番号

排水工構造図(2/3)

S=1 : 10


集水桝平面図

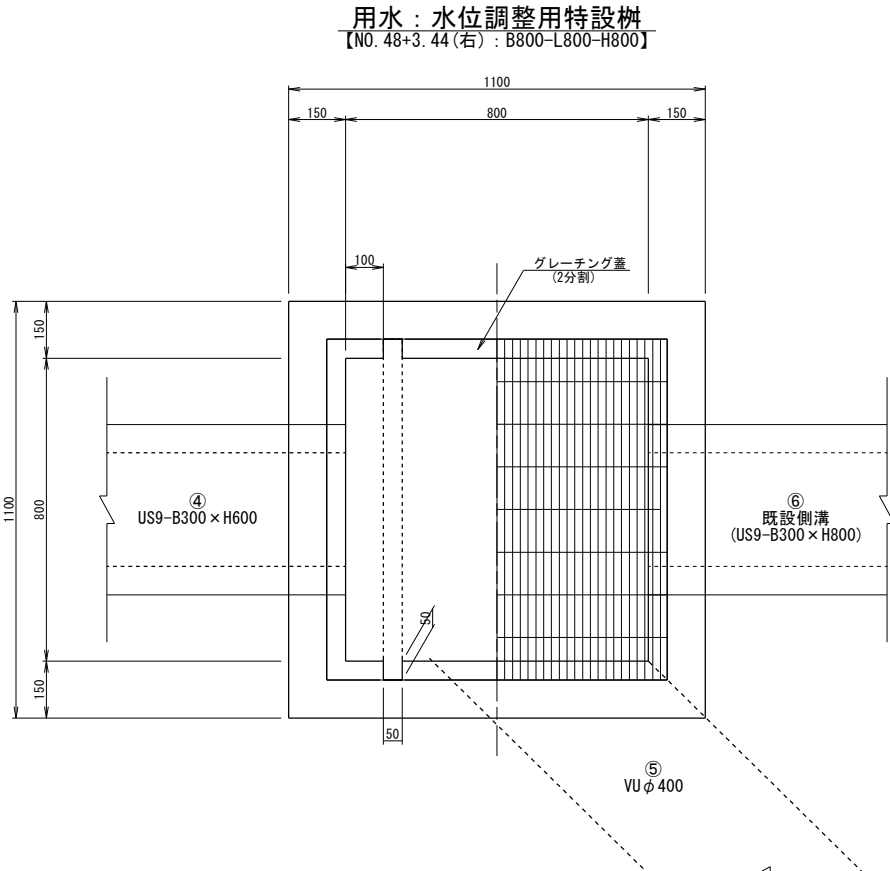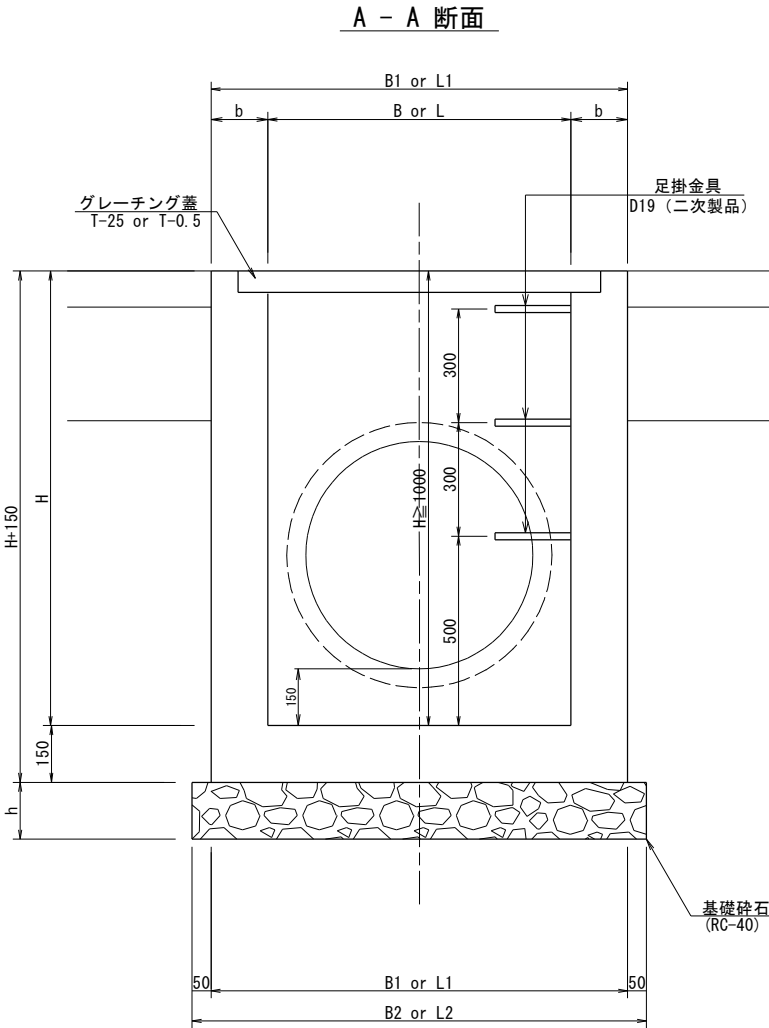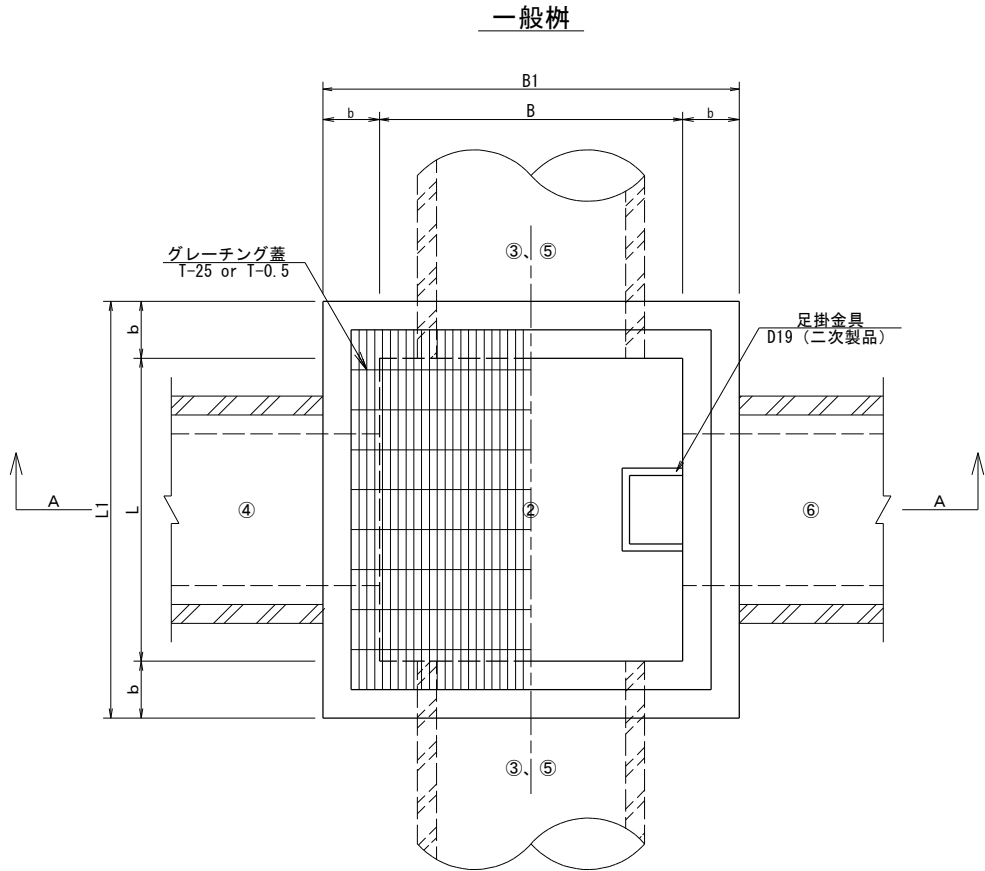

寸法表

桝種別 SM - B - L - H (蓋)	B	L	H	B1	L1	B2	L2	b	h	昇降用金具 (二次製品)	摘要
SM-B500-L500-H600	500	500	600	800	800	900	900	150	150	-	
SM-B600-L600-H600	600	600	600	900	900	1000	1000	150	150	-	
SM-B600-L600-H800	600	600	800	900	900	1000	1000	150	150	-	
SM-B800-L800-H800	800	800	800	1100	1100	1200	1200	150	150	-	
SM-B800-L800-H900	800	800	900	1100	1100	1200	1200	150	150	-	
SM-B800-L800-H1100	800	800	1100	1100	1100	1200	1200	150	150	2	
SM-B1000-L1000-H1000	1000	1000	1000	1400	1400	1500	1500	200	200	2	
SM-B1000-L1000-H1100	1000	1000	1100	1400	1400	1500	1500	200	200	2	
SM-B1000-L1000-H1200	1000	1000	1200	1400	1400	1500	1500	200	200	3	
SM-B1000-L1000-H1300	1000	1000	1300	1400	1400	1500	1500	200	200	3	
SM-B1000-L1000-H1400	1000	1000	1400	1400	1400	1500	1500	200	200	3	

足掛金具

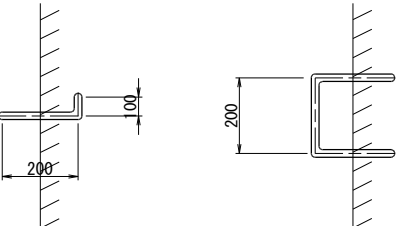

工事番号	町道 幕柳大平線		
施工箇所	大和町鶴巣大平字南一ツ山地内外		
工事名	道路改良工事(町道幕柳大平線)		
図面名	排水工構造図(2/3)		
縮尺	S=1:10	位置	-
設計者	株式会社 サトー技建	設計年度	令和6年度
大和町	図番	成果番号	当該番号

排水工構造図(3/3)


S=1：10

集水樹一覧表

	測点	左右	名称	排水構造物及び設置高						樹蓋	備考
				樹天端高①	樹底高②	③	④	⑤	⑥		
1	No. 5+16. 71	L	SM-B600-L600-H600	15. 924	15. 324	— —	既設上蓋式240 15. 439	既設上蓋式150 15. 493	血型側溝 (300×300) 15. 539	T-25荷重用 蓋：グレーチング	
2	No. 8+12. 17	L	SM-B600-L600-H600	18. 060	17. 460	— —	血型側溝 (300×300) 17. 675	既設落蓋式250 17. 720	血型側溝 (300×300) 17. 675	T-25荷重用 蓋：グレーチング	
3	No. 9+11. 00	L	SM-B600-L600-H600	18. 980	18. 380	— —	血型側溝 (300×300) 18. 582	既設上蓋式150 18. 816	血型側溝 (300×300) 18. 582	T-25荷重用 蓋：グレーチング	
4	No. 10+ 5. 71	R	SM-B600-L600-H600	19. 857	19. 257	— —	血型側溝 (300×300) 19. 472	既設落蓋式250 19. 510	血型側溝 (300×300) 19. 472	T-25荷重用 蓋：グレーチング	
5	No. 11+ 0. 16	L	SM-B600-L600-H600	20. 330	19. 730	— —	血型側溝 (300×300) 19. 945	現況側溝 (B120×H150) 20. 180	血型側溝 (300×300) 19. 945	T-25荷重用 蓋：グレーチング	
6	No. 11+ 4. 78	L	SM-B600-L600-H600	20. 610	20. 010	— —	血型側溝 (300×300) 20. 225	現況側溝 (B150×H300) 20. 460	血型側溝 (300×300) 20. 225	T-25荷重用 蓋：グレーチング	
7	No. 14+ 4. 37	R	SM-B1000-L1000-H1300	21. 500	20. 200	— —	血型側溝 (300×300) 21. 115	BF-300 20. 367	US9-B300×H1100 20. 367	T-25荷重用 蓋：グレーチング	
8	No. 14+12. 77	L	SM-B1000-L1000-H1300	20. 460	19. 160	— —	— —	HP φ450 19. 290	既設上蓋式300A 19. 290	T-0. 5荷重用 蓋：グレーチング	
9	No. 15+ 5. 40	L	SM-B1000-L1000-H1000	20. 870	19. 870	PK1-RC1-D450 20. 070	既設上蓋式300A 20. 070	上蓋式150 20. 180	塩化ビニル管 φ300 20. 180	T-0. 5荷重用 蓋：グレーチング	管渠工 (その1) 吐口樹
10	No. 15+ 5. 40	R	SM-B1000-L1000-H1400	21. 483	20. 083	PK1-RC1-D450 20. 220	US9-B300×H1100 20. 308	HP φ300 20. 220	血型側溝 (300×300) 21. 098	T-25荷重用 蓋：グレーチング	管渠工 (その1) 呑口樹
11	No. 15+11. 84	L	SM-B600-L600-H600	21. 575	20. 975	— —	塩化ビニル管 φ300 21. 138	— —	血型側溝 (300×300) 21. 190	T-25荷重用 蓋：グレーチング	
12	No. 19+ 2. 00	L	SM-B800-L800-H800	20. 586	19. 786	— —	血型側溝 (300×300) 20. 155	— —	BF-B0X300 19. 840	T-25荷重用 蓋：グレーチング	
13	No. 19+ 7. 20	L	SM-B800-L800-H900	19. 950	19. 050	PK1-RC2-D450 19. 250	BF-B0X300 19. 250	— 19. 250	BF-300 19. 250	T-0. 5荷重用 蓋：グレーチング	管渠工 (その2) 吐口樹
14	No. 19+ 7. 20	R	SM-B1000-L1000-H1200	20. 428	19. 228	PK1-RC2-D450 19. 428	血型側溝 (300×300) 20. 043	HP φ300 19. 549	— —	T-25荷重用 蓋：グレーチング	管渠工 (その2) 呑口樹
15	No. 19+17. 72	L	SM-B600-L600-H600	19. 550	18. 950	— —	BF-300 19. 100	BF-300 19. 100	— —	T-0. 5荷重用 蓋：グレーチング	
16	No. 20+ 4. 02	L	SM-B600-L600-H600	19. 350	18. 750	— —	— —	BF-300 18. 900	既設BF-450 18. 900	T-0. 5荷重用 蓋：グレーチング	
17	No. 20+ 7. 52	L	SM-B1000-L1000-H1100	19. 824	18. 724	CSB-D450 18. 924	既設BF-450 18. 924	— —	既設BF-450 18. 938	T-0. 5荷重用 蓋：グレーチング	管渠工 (その3) 吐口樹
18	No. 20+ 7. 52	R	SM-B1000-L1000-H1000	20. 178	19. 178	CSB-D450 19. 378	血型側溝 (300×300) 19. 793	— —	血型側溝 (300×300) 19. 793	T-25荷重用 蓋：グレーチング	管渠工 (その3) 呑口樹
19	No. 20+17. 21	L	SM-B600-L600-H600	20. 245	19. 645	— —	既設BF-450 19. 860	— —	血型側溝 (300×300) 19. 860	T-25荷重用 蓋：グレーチング	
20	No. 24+14. 93	L	SM-B600-L600-H600	20. 663	20. 063	— —	血型側溝 (300×300) 20. 278	落蓋式250 20. 323	— —	T-25荷重用 蓋：グレーチング	
21	No. 25+ 3. 00	R	SM-B1000-L1000-H1100	20. 600	19. 500	US9-B300×H900 19. 700	既設HP φ400 19. 760	落蓋式300A 20. 205	— —	T-25荷重用 蓋：グレーチング	
22	No. 25+14. 70	L	SM-B800-L800-H900	19. 854	18. 954	PK1-RC2-D450 19. 167	— —	— —	BF-300 19. 167	T-0. 5荷重用 蓋：グレーチング	管渠工 (その4) 吐口樹
23	No. 25+14. 70	R	SM-B1000-L1000-H1200	20. 597	19. 397	PK1-RC2-D450 19. 597	US9-B300×H900 19. 912	— —	US9-B300×H600 19. 920	T-25荷重用 蓋：グレーチング	管渠工 (その4) 呑口樹
24	No. 26+17. 72	L	SM-B800-L800-H800	19. 500	18. 700	— —	BF-300 18. 952	既設HP φ500 18. 850	BF-OX300 18. 850	T-0. 5荷重用 蓋：グレーチング	
25	No. 27+16. 67	R	SM-B800-L800-H1100	20. 950	19. 850	— —	既設HP φ300 20. 059	既設上蓋式240 20. 170	血型側溝 (300×300) 20. 565	T-25荷重用 蓋：グレーチング	
26	No. 28+19. 55	L	SM-B600-L600-H800	20. 890	20. 090	— —	BF-B0X300 20. 240	BF-300 20. 508	BF-300 20. 418	T-0. 5荷重用 蓋：グレーチング	
27	No. 29+ 8. 91	L	SM-B600-L600-H600	21. 560	20. 960	— —	BF-300 21. 160	— —	血型側溝 (300×300) 21. 175	T-25荷重用 蓋：グレーチング	
28	No. 30+ 6. 52	R	SM-B600-L600-H600	22. 184	21. 584	— —	血型側溝 (300×300) 21. 799	上蓋式150 21. 973	血型側溝 (300×300) 21. 799	T-25荷重用 蓋：グレーチング	
29	No. 32+ 9. 00	L	SM-B800-L800-H800	22. 006	21. 206	— —	血型側溝 (300×300) 21. 621	— —	既設 (US9-B300×H700) 21. 360	T-25荷重用 蓋：グレーチング	
30	No. 33+ 9. 64	R	SM-B600-L600-H600	21. 500	20. 900	— —	血型側溝 (300×300) 21. 115	現況側溝 (落蓋式H235) 21. 265	血型側溝 (300×300) 21. 115	T-25荷重用 蓋：グレーチング	


31	No. 33+17. 31	R	SM-B600-L600-H600	21. 262	20. 662	— —	血型側溝 (300×300) 20. 877	落蓋式300A 20. 867	血型側溝 (300×300) 20. 877	T-25荷重用 蓋：グレーチング	
32	No. 34+ 6. 28	L	SM-B600-L600-H600	20. 946	20. 346	— —	既設 (US9-B300×H700) 20. 680	BF-300 20. 647	血型側溝 (300×300) 20. 561	T-25荷重用 蓋：グレーチング	
33	No. 35+13. 87	R	SM-B500-L500-H600	19. 865	19. 265	— —	血型側溝 (300×300) 19. 480	上蓋式240 19. 625	血型側溝 (300×300) 19. 480	T-25荷重用 蓋：グレーチング	
34	No. 36+12. 02	R	SM-B600-L600-H600	19. 047	18. 447	— —	血型側溝 (300×300) 18. 547	BF-250 18. 872	落蓋式300B 18. 552	T-25荷重用 蓋：グレーチング	BF-250 グレーチング蓋 (T-14)
35	No. 37+19. 80	L	SM-B600-L600-H600	18. 255	17. 655	— —	血型側溝 (300×300) 17. 870	既設上蓋式240 17. 761	血型側溝 (300×300) 17. 870	T-25荷重用 蓋：グレーチング	
36	No. 39+3. 40	L	SM-B600-L600-H600	17. 791	17. 191	既設BF-B0X300 17. 364	血型側溝 (300×300) 17. 406	血型側溝 (300×300) 17. 364	U字フリューム350 17. 364	T-25荷重用 蓋：グレーチング	
37	No. 45+11. 11	R	SM-B800-L800-H800	15. 970	15. 170	— —	BF-B0X300 15. 320	BF-300 15. 320	BF-400 15. 320	T-25荷重用 蓋：グレーチング	
38	No. 46+ 0. 70	R	SM-B1000-L1000-H1100	16. 011	14. 911	塩化ビニル管 φ300 15. 033	BF-400 15. 295	— —	US9-B300×H800 15. 196	T-25荷重用 蓋：グレーチング	
39	No. 48+ 3. 44	R	SM-B800-L800-H800	15. 980	15. 180	— —	US9-B300×H600 15. 320	塩化ビニル管 φ400 15. 320	既設 (US9-B300×H800) 15. 320	T-25荷重用 蓋：グレーチング	水位調整施設 (④側に設置)

樹高表示案内図

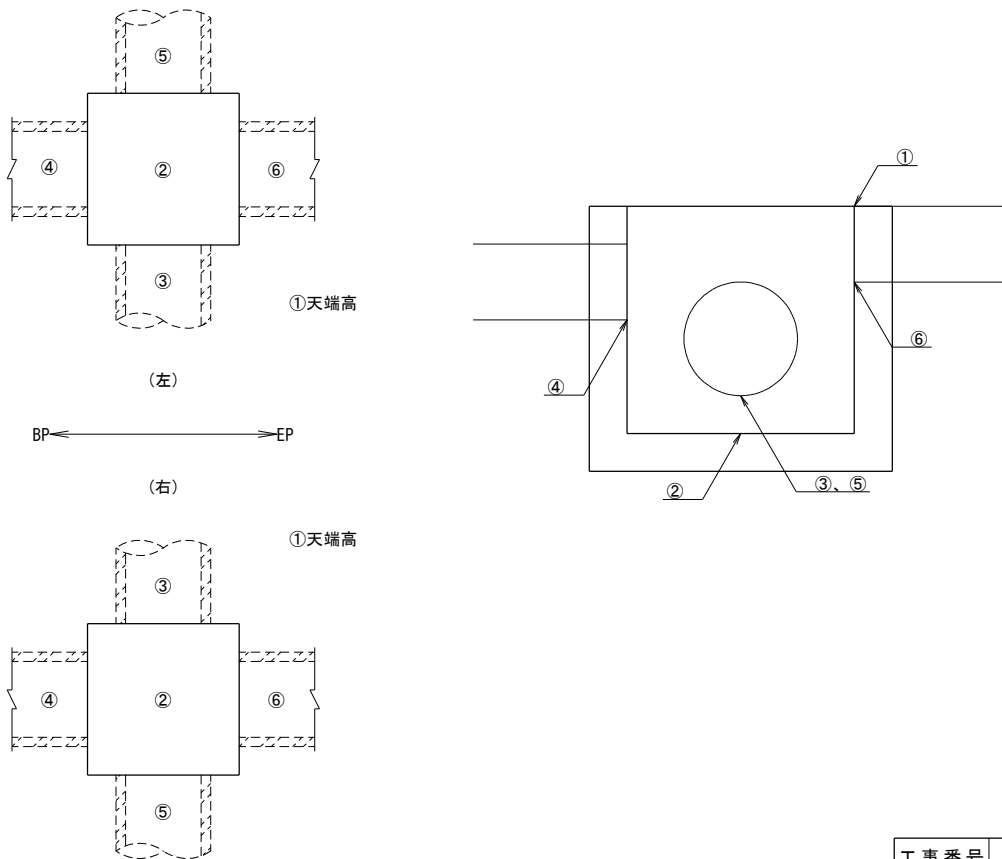


工事番号			
路線名	町道 幕柳大平線		
施工箇所	大和町鶴巣大平字南一ツ山地内外		
工事名	道路改良工事(町道幕柳大平線)		
図面名	排水工構造図 (3/3)		
縮尺	S=1：10	位置	—
設計者	株式会社 サトー技建	設計年度	令和6年度
大和町	図番	成果番号	当該番号


排水工詳細図(2/4)

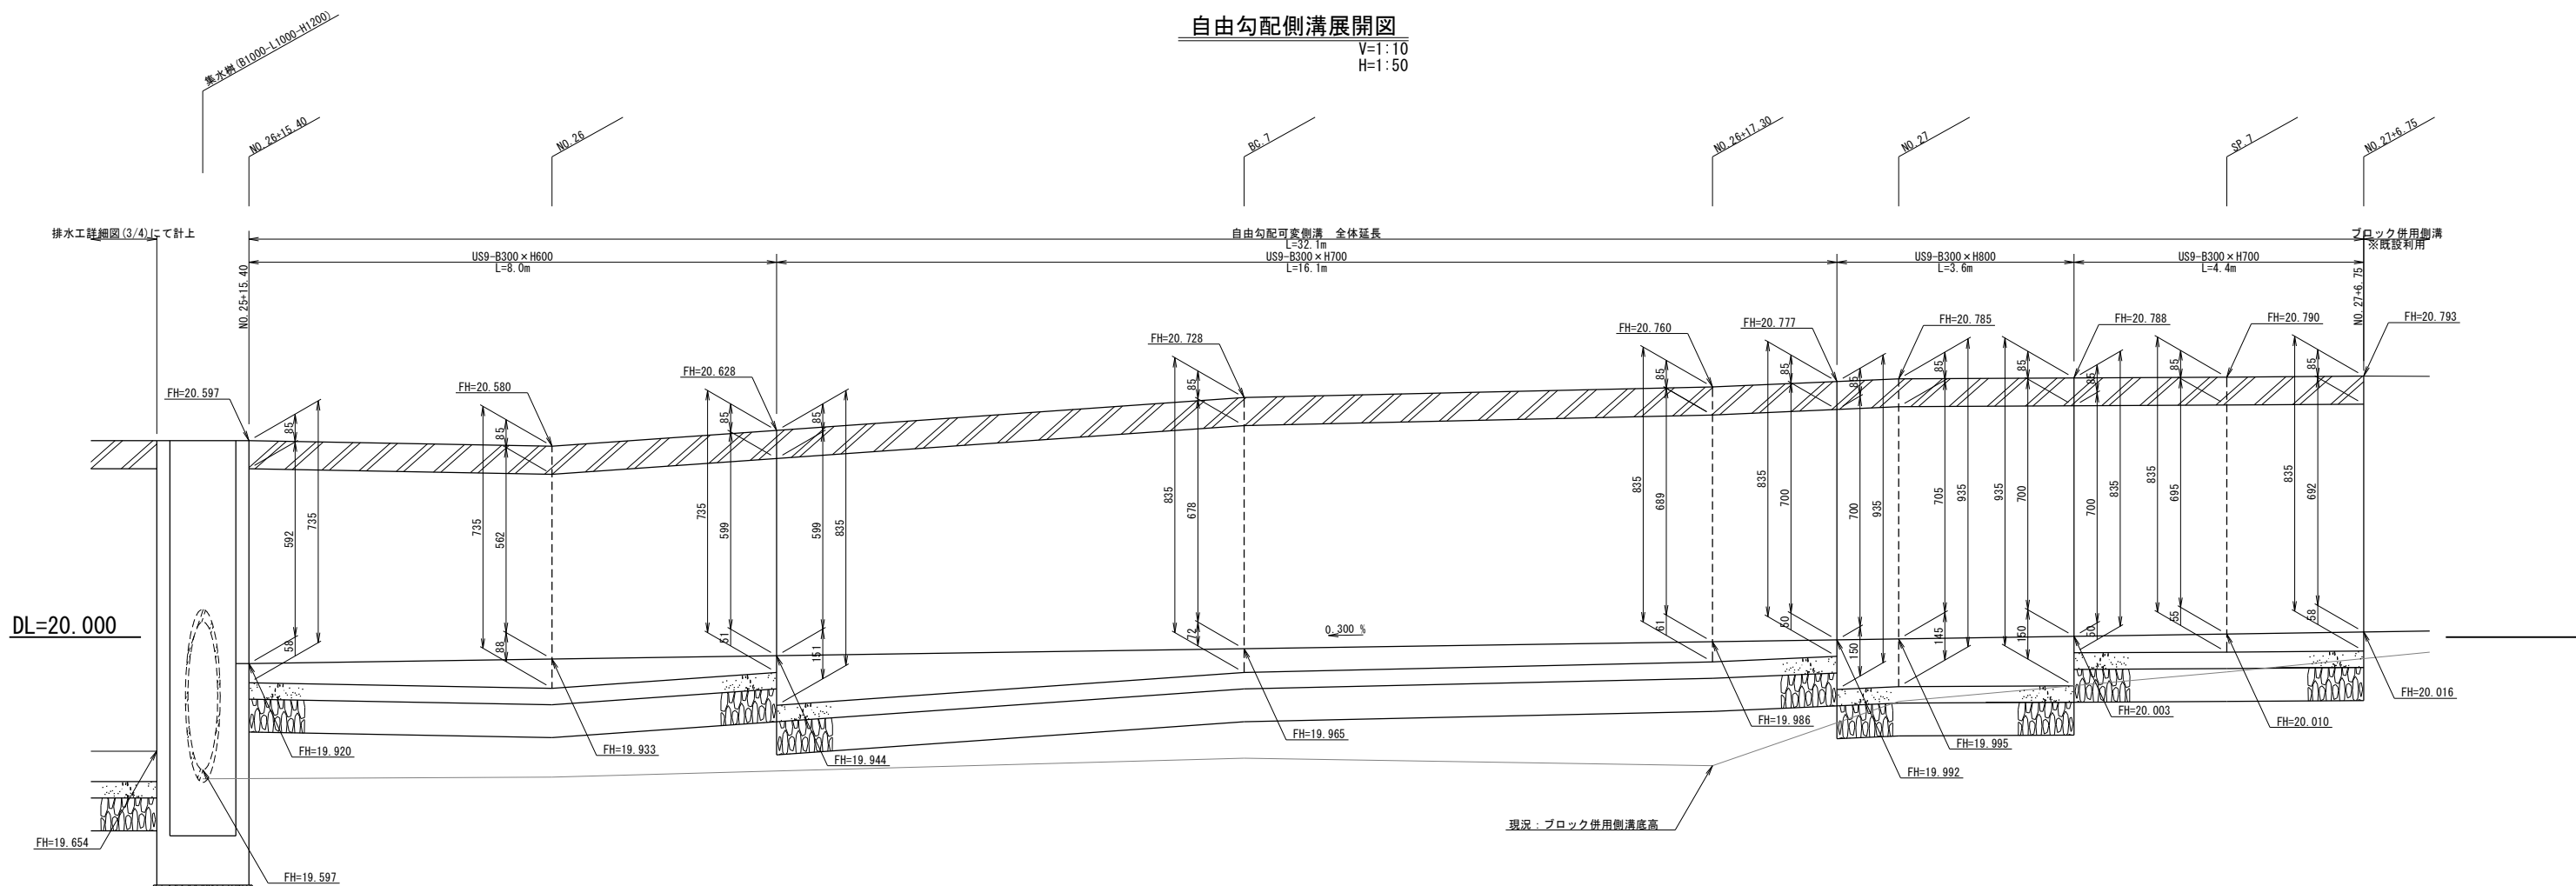

構造図
S=1:20

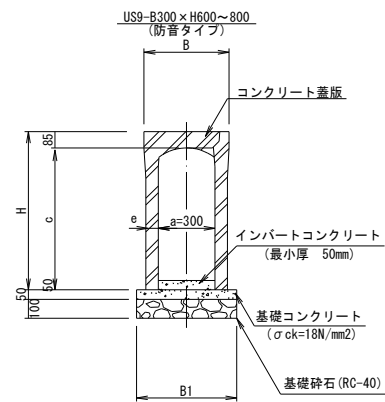

集水桝詳細図
S=1:20

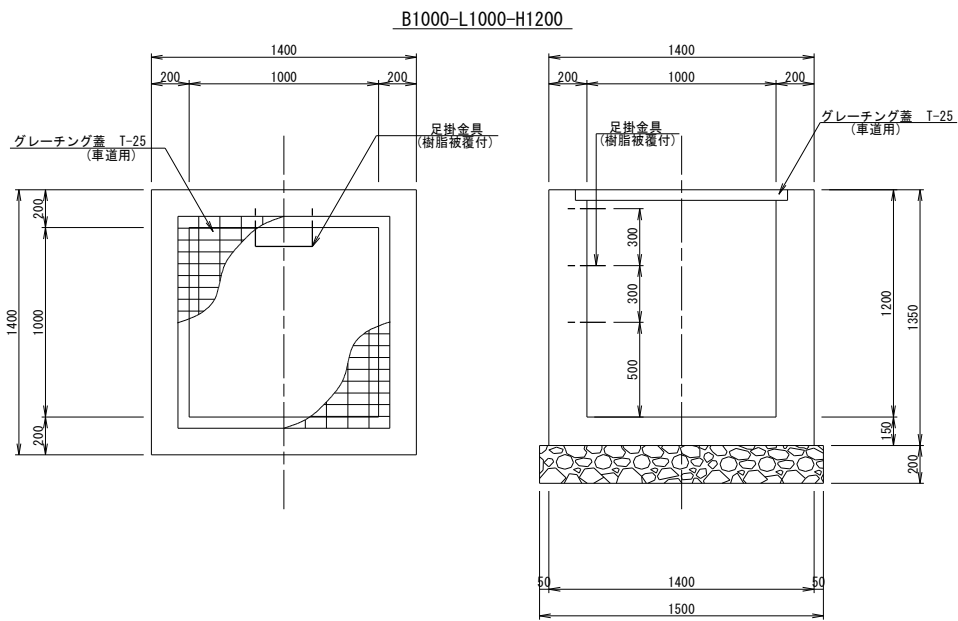


工事番号			
路線名	町道 幕柳大平線		
施工箇所	大和町鶴巣大平字南一ツ山地内外		
工事名	道路改良工事(町道幕柳大平線)		
図面名	排水工詳細図(2/4)		
縮尺	図示	位置	NO. 25~NO. 27付近
設計者	株式会社 サトー技建	設計年度	令和6年度
大和町	図番	成果番号	当該番号

排水工詳細図 (3/4)

自由勾配側溝展開図



V=1:10
H=1:50

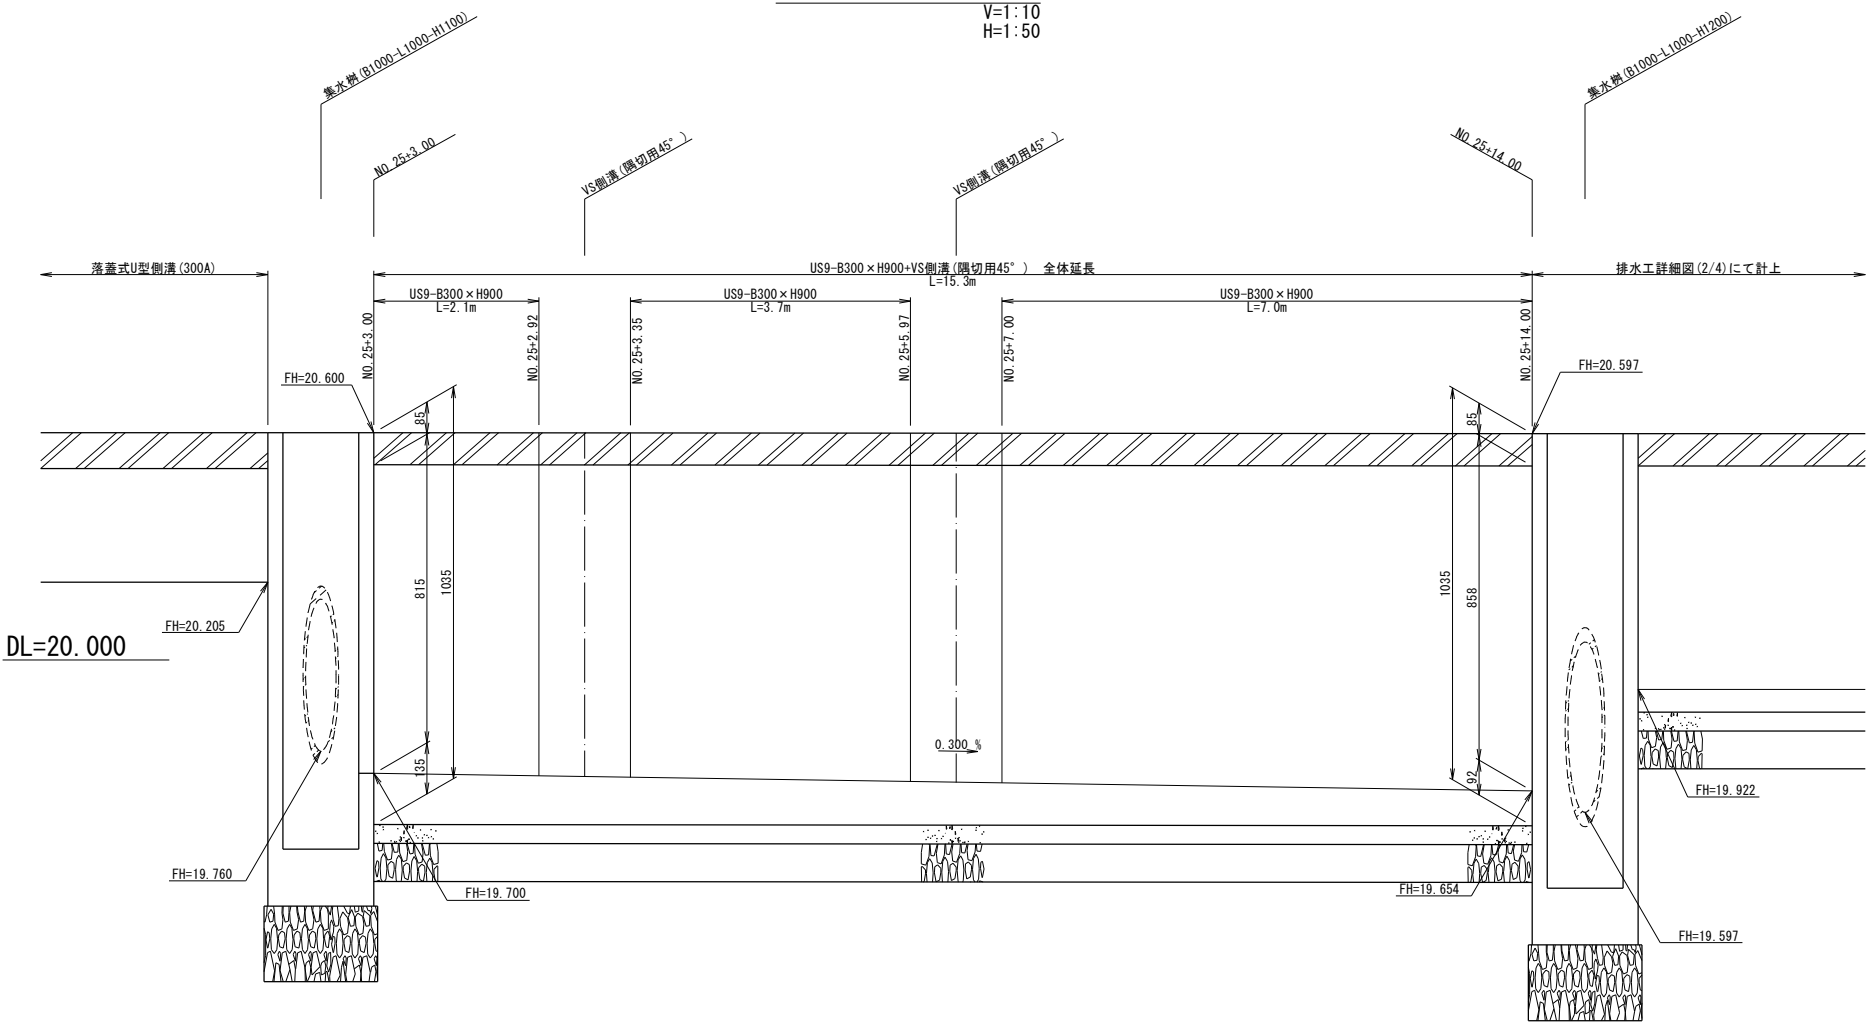

集水樹詳細図



S=1:20

B1000-L1000-H1100

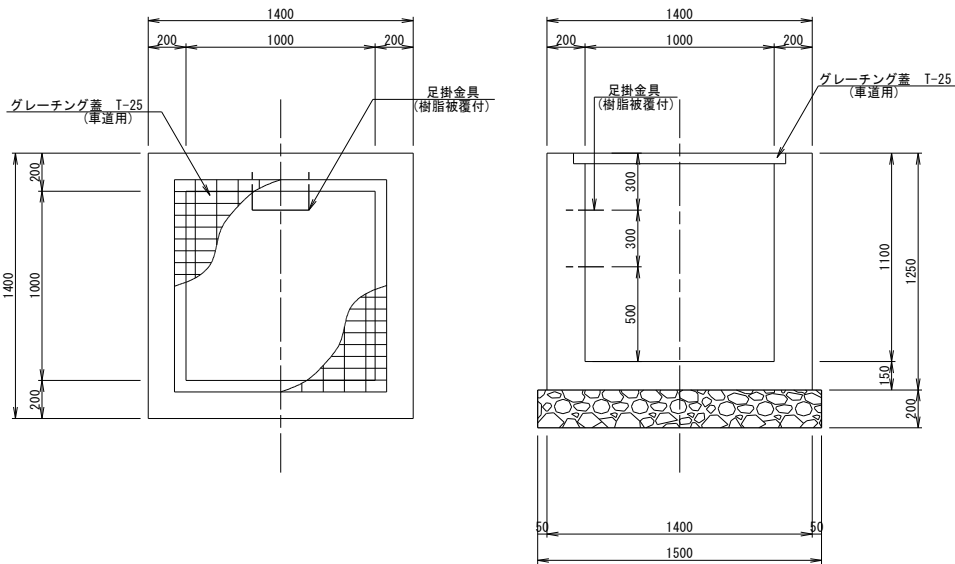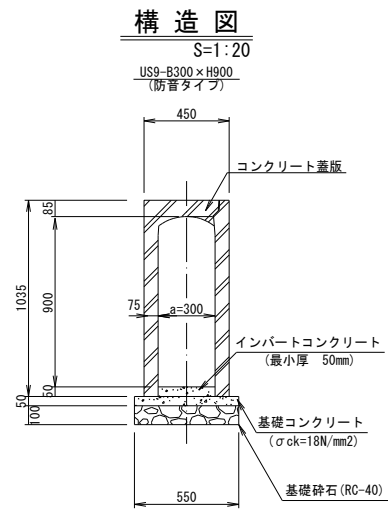

工事番号			
路線名	町道 幕柳大平線		
施工箇所	大和町鶴巣大平字南一ツ山地内外		
工事名	道路改良工事(町道幕柳大平線)		
図面名	排水工詳細図 (3/4)		
縮尺	図示	位置	NO.25付近
設計者	株式会社 サトー技建	設計年度	令和6年度
大和町	図番	成果番号	当該番号



排水工詳細図(4/4)

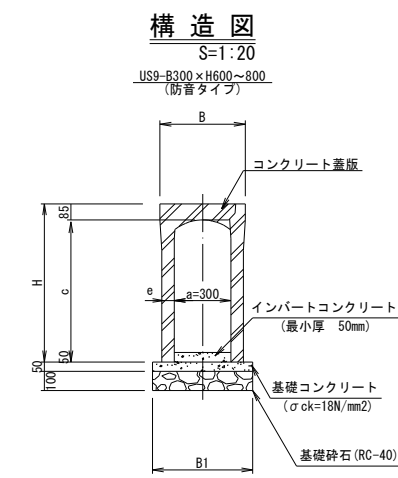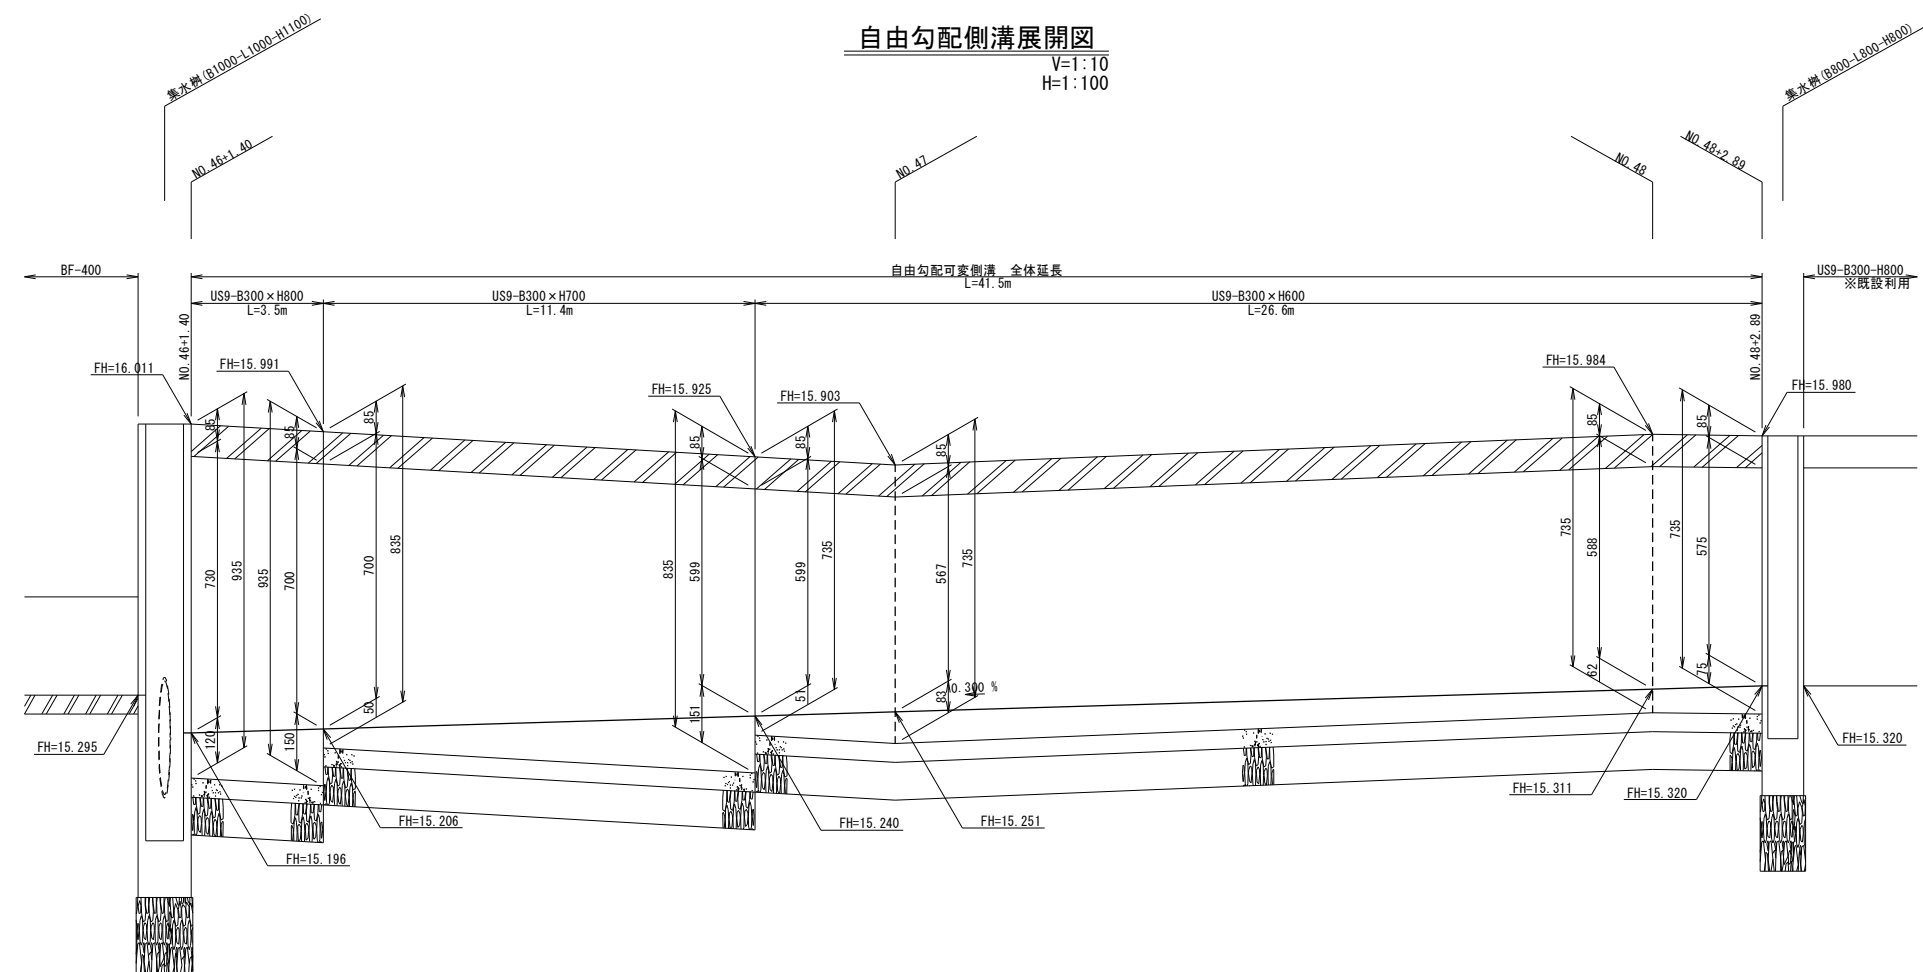

●寸法表

呼び名 (a×c)	寸法 (mm)			
	H	B	B1	e
300 × 600	735	450	530	65
× 700	835		550	75
× 800	935			

集水桝詳細図
S=1:20

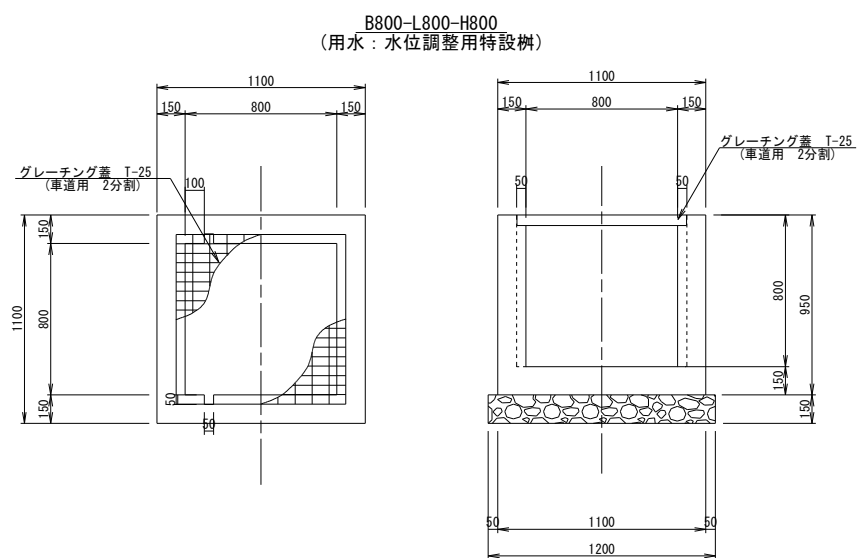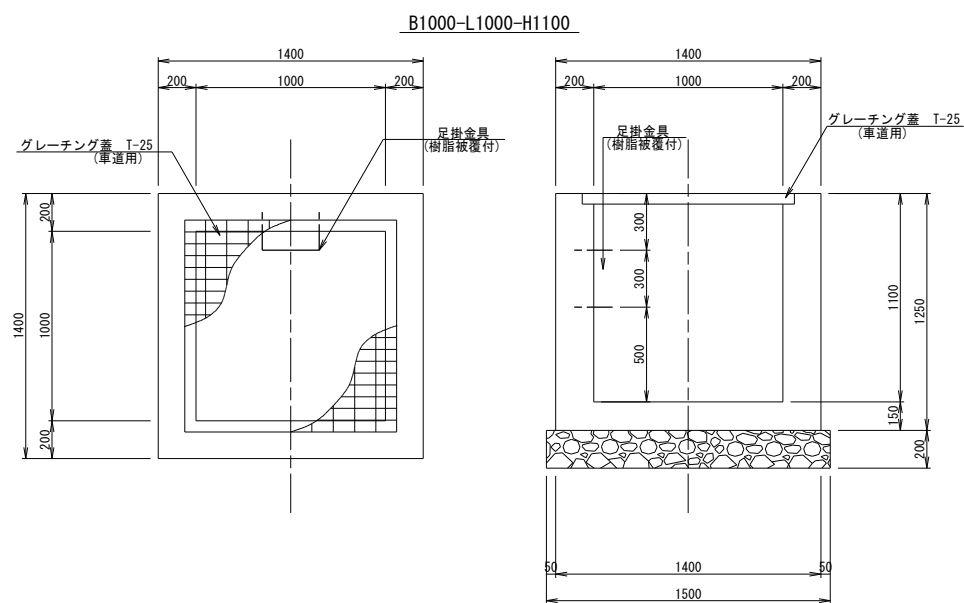


工事番号			
路線名	町道 幕柳大平線		
施工箇所	大和町鶴巣大平字南一ツ山地内外		
工事名	道路改良工事(町道幕柳大平線)		
図面名	排水工詳細図(4/4)		
縮尺	図示	位置	NO.46~NO.48付近
設計者	株式会社 サトー技建	設計年度	令和6年度
大和町	図番	成果番号	当該番号

管渠工構造図(2/4)

側 面 図


S=1 : 50

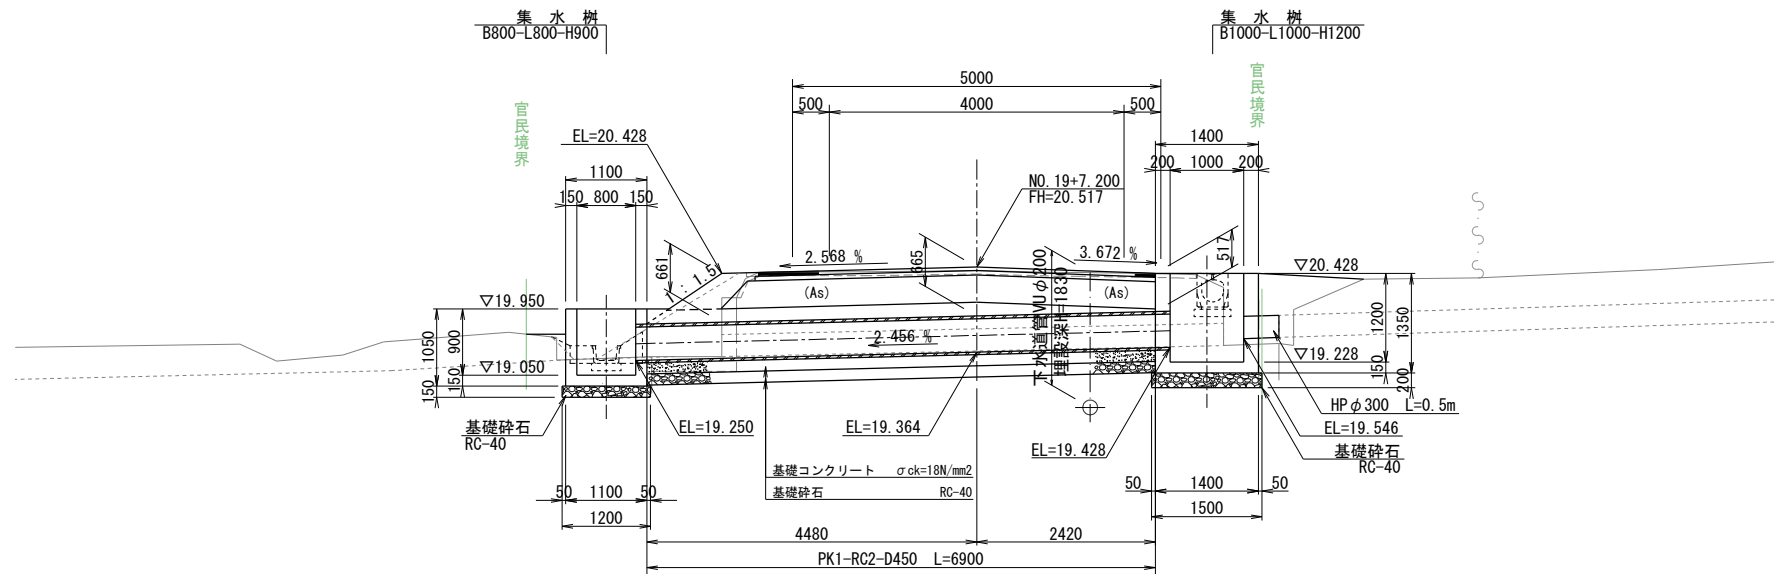

DL=15.000


平面图

S=1 : 50

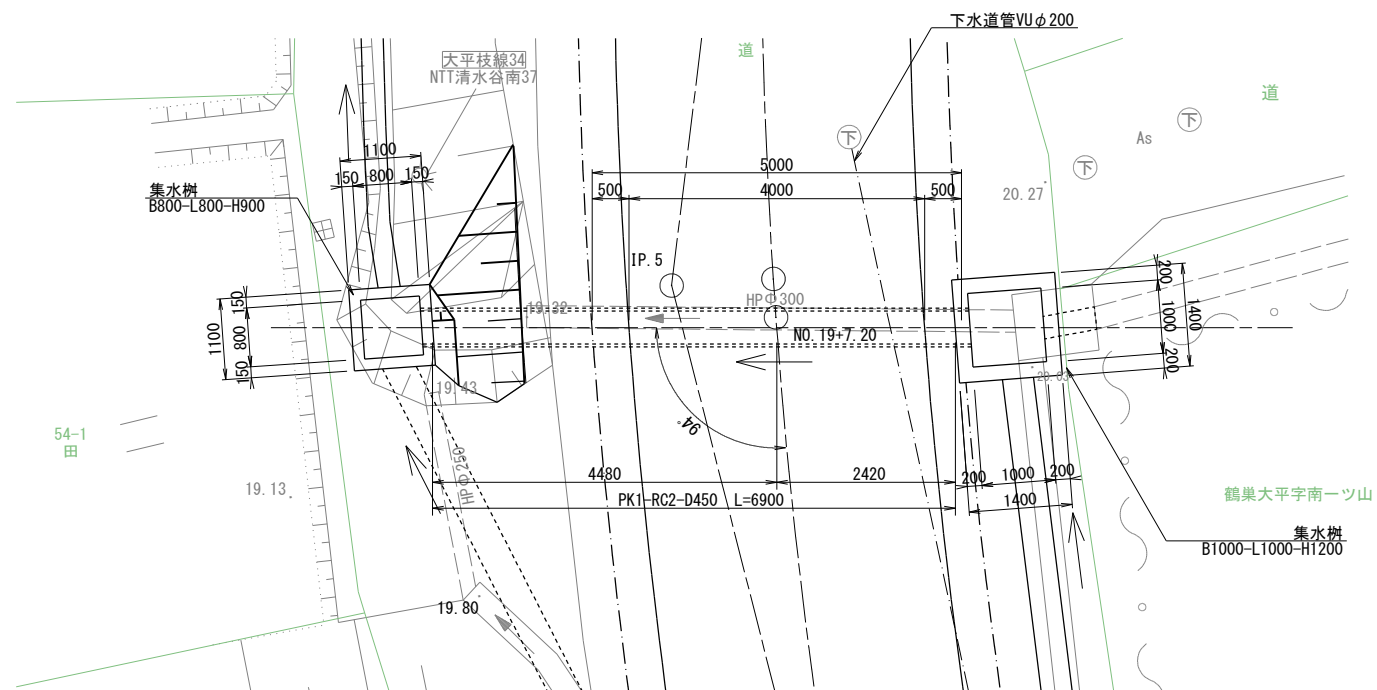

PK1-RC2-D450

S=1 : 20

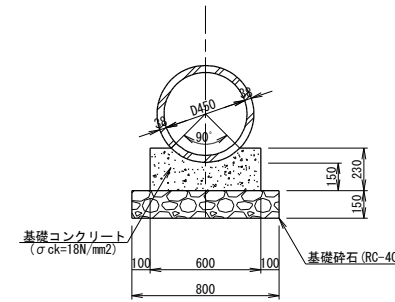

※管渠工基礎部については、地盤反力を算出し基礎地耐力を現場にて確認すること。


工事番号			
路線名	町道 暮柳大平線		
施工箇所	大和町鶴巣大平字南一ツ山地内外		
工事名	道路改良工事(町道暮柳大平線)		
図面名	管渠工構造図(2/4)		
縮尺	図示	位置	
設計者	株式会社 サトー技建	設計年度	令和6年度
大和町	図番	成案番号	当該番号

※下水道管については、下水道台帳より推定した埋設位置及び深さのため、施工の際は下水道管理者立会いの下試掘調査を実施するなど十分留意すること。

管渠工構造図(3/4)


側面図

S=1 : 50

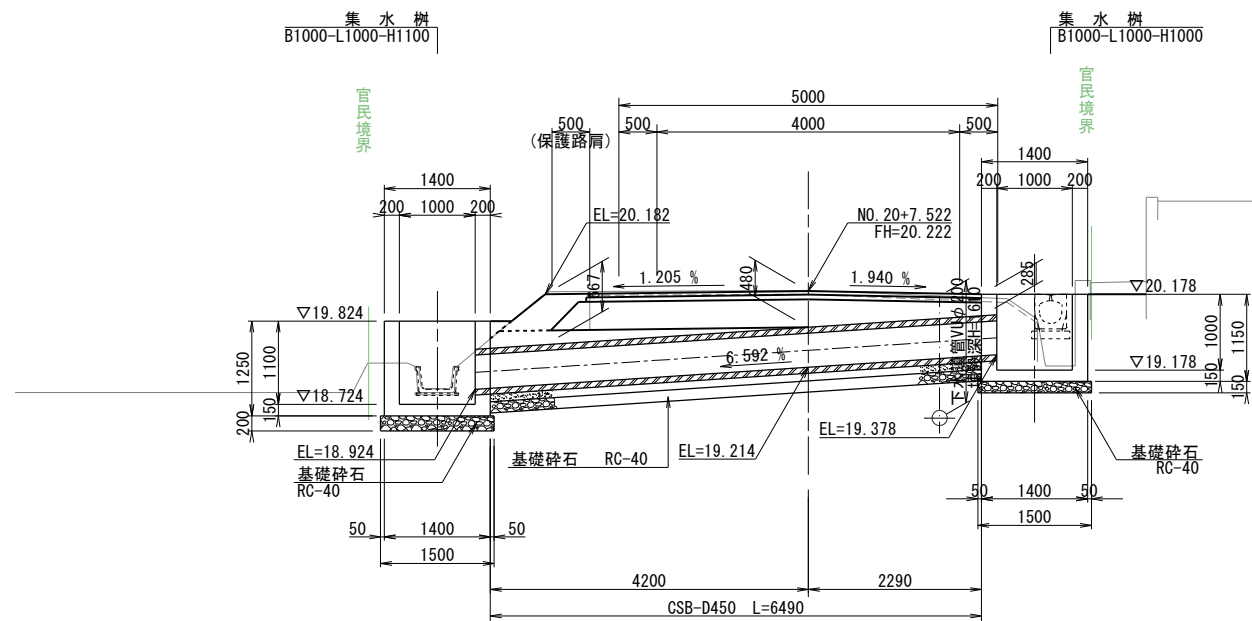

CSB-D450


S=1 : 20

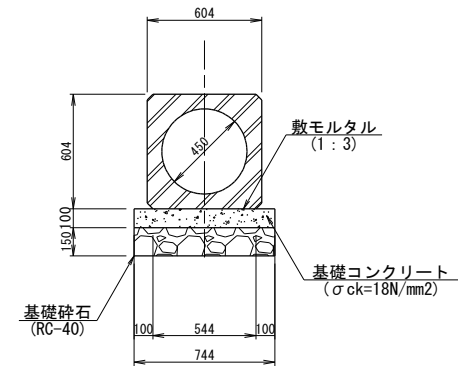

※管渠工基礎部については、地盤反力を算出し基礎地耐力を現場にて確認すること。

平面図

S=1 : 50

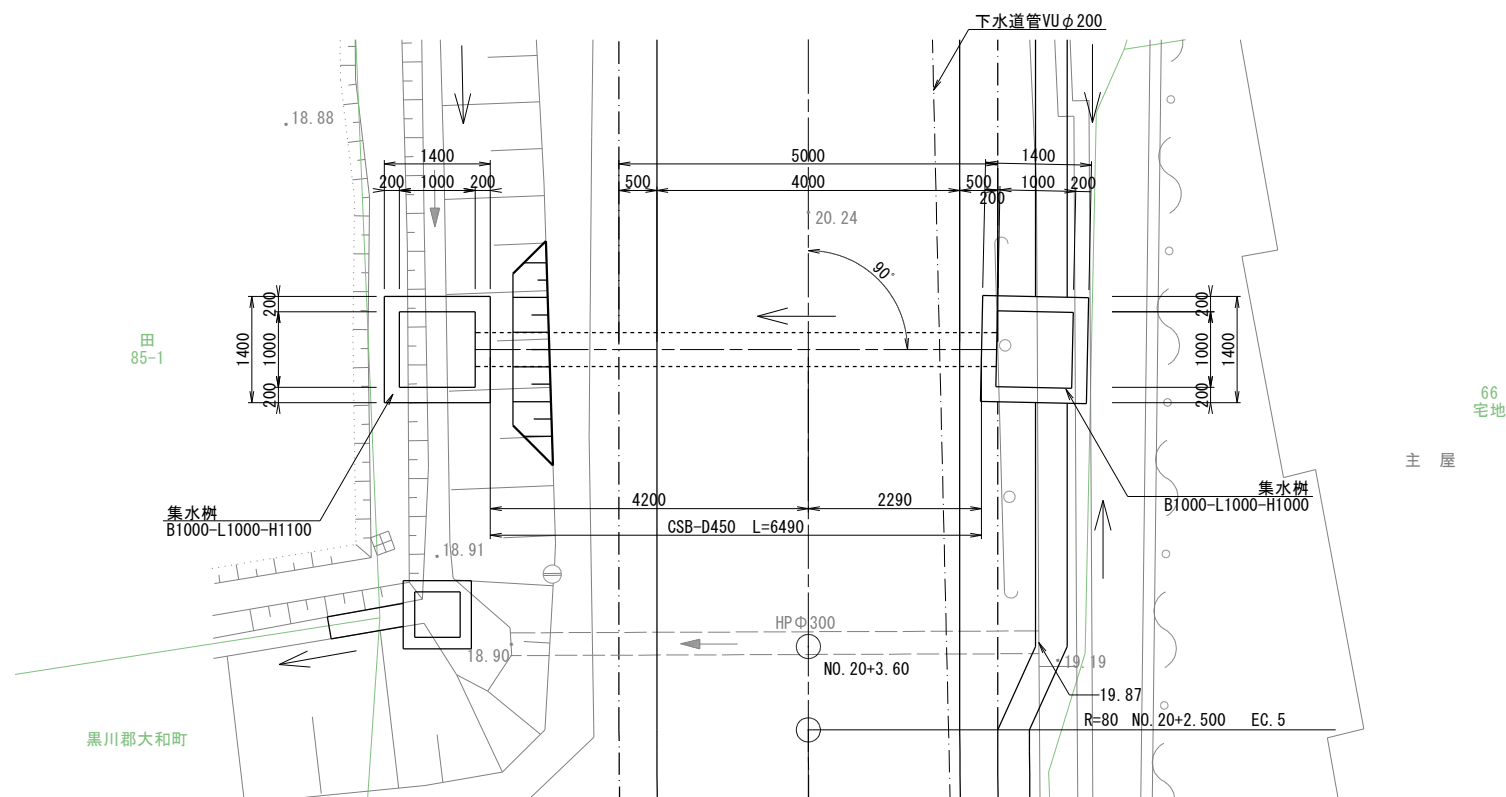

※下水道管については、下水道台帳より推定した埋設位置及び深さのため、施工の際は下水道管理者立会いの下試掘調査を実施するなど十分留意すること。

工事番号			
路線名	町道 幕柳大平線		
施工箇所	大和町鶴巣大平字南一ツ山地内外		
工事名	道路改良工事(町道幕柳大平線)		
図面名	管渠工構造図(3/4)		
縮尺	図示	位置	
設計者	株式会社 サトー技建	設計年度	令和6年度
大和町	図番	成案番号	当該番号


管渠工構造図(4/4)

側面図


S=1 : 50

PK1-RC2-D450

S=1 : 20

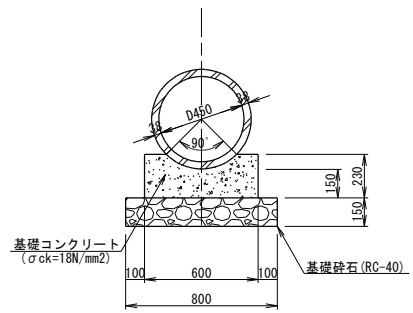


※管渠工基礎部については、地盤反力を算出し基礎地耐力を現場にて確認すること。

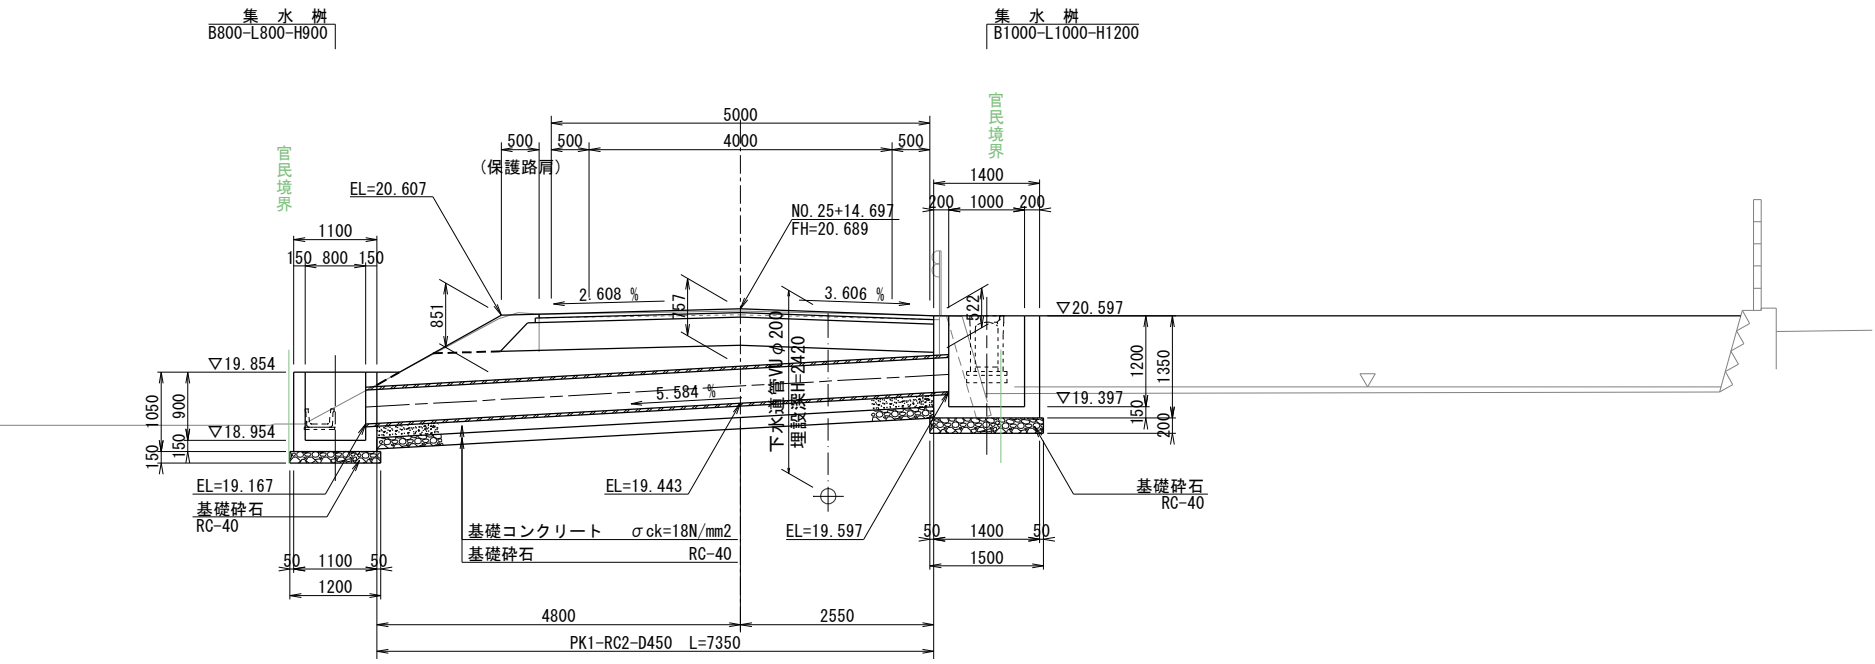

DL=15.000

平面図


S=1 : 50

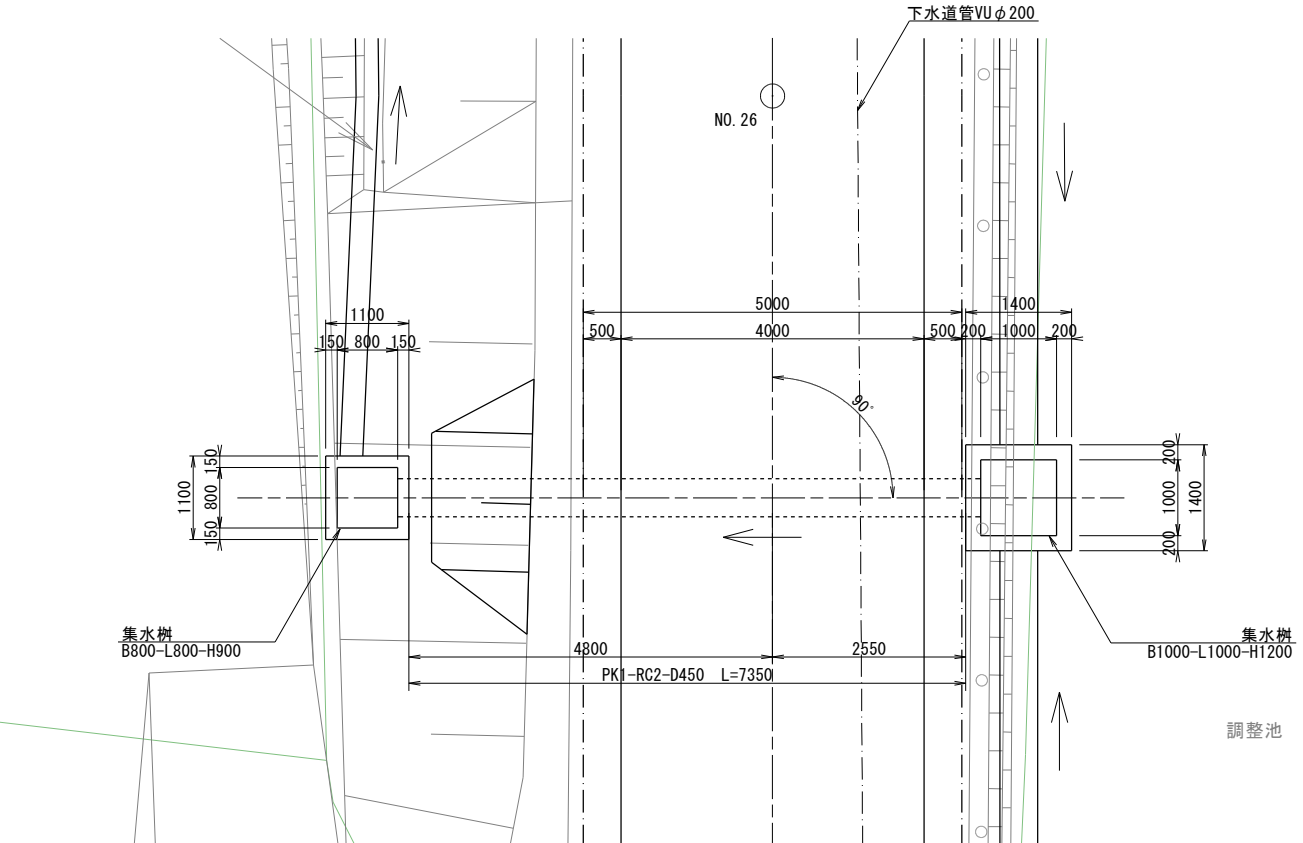

※下水道管については、下水道台帳より推定した埋設位置及び深さのため、施工の際は下水道管理者立会いの下試掘調査を実施するなど十分留意すること。

工事番号			
路線名	町道 幕柳大平線		
施工箇所	大和町鶴巣大平字南一ツ山地内外		
工事名	道路改良工事(町道幕柳大平線)		
図面名	管渠工構造図(4/4)		
縮尺	図示	位置	
設計者	株式会社 サトー技建	設計年度	令和6年度
大和町	図番	成果番号	当該番号

S=1 : 500

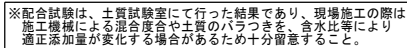

工事番号			
路線名	町道 幕柳大平線		
施工箇所	大和町鶴巣大平字南一ツ山内外		
工事名	道路改良工事(町道幕柳大平線)		
図面名	撤去工平面図(2/3)		
縮尺	S=1:500	位置	NO. 14~NO. 33
設計者	株式会社 サト一技建	設計年度	令和6年度
大和町	図番	成案番号	当該番号

撤去工平面図 (3/3)
S=1:500

