


位置図 S=1:25000



|      |                   |    |    |           |
|------|-------------------|----|----|-----------|
| 工事番号 |                   |    |    |           |
| 工事名  | 令和6年度<br>善川橋水管橋工事 |    |    |           |
| 図面名称 | 位置図               |    |    |           |
| 縮尺   | 1:25000           | 単位 | mm | 図面番号<br>1 |
| 事業主  | 大和町 上下水道課         |    |    | 9         |



# 全体平面図

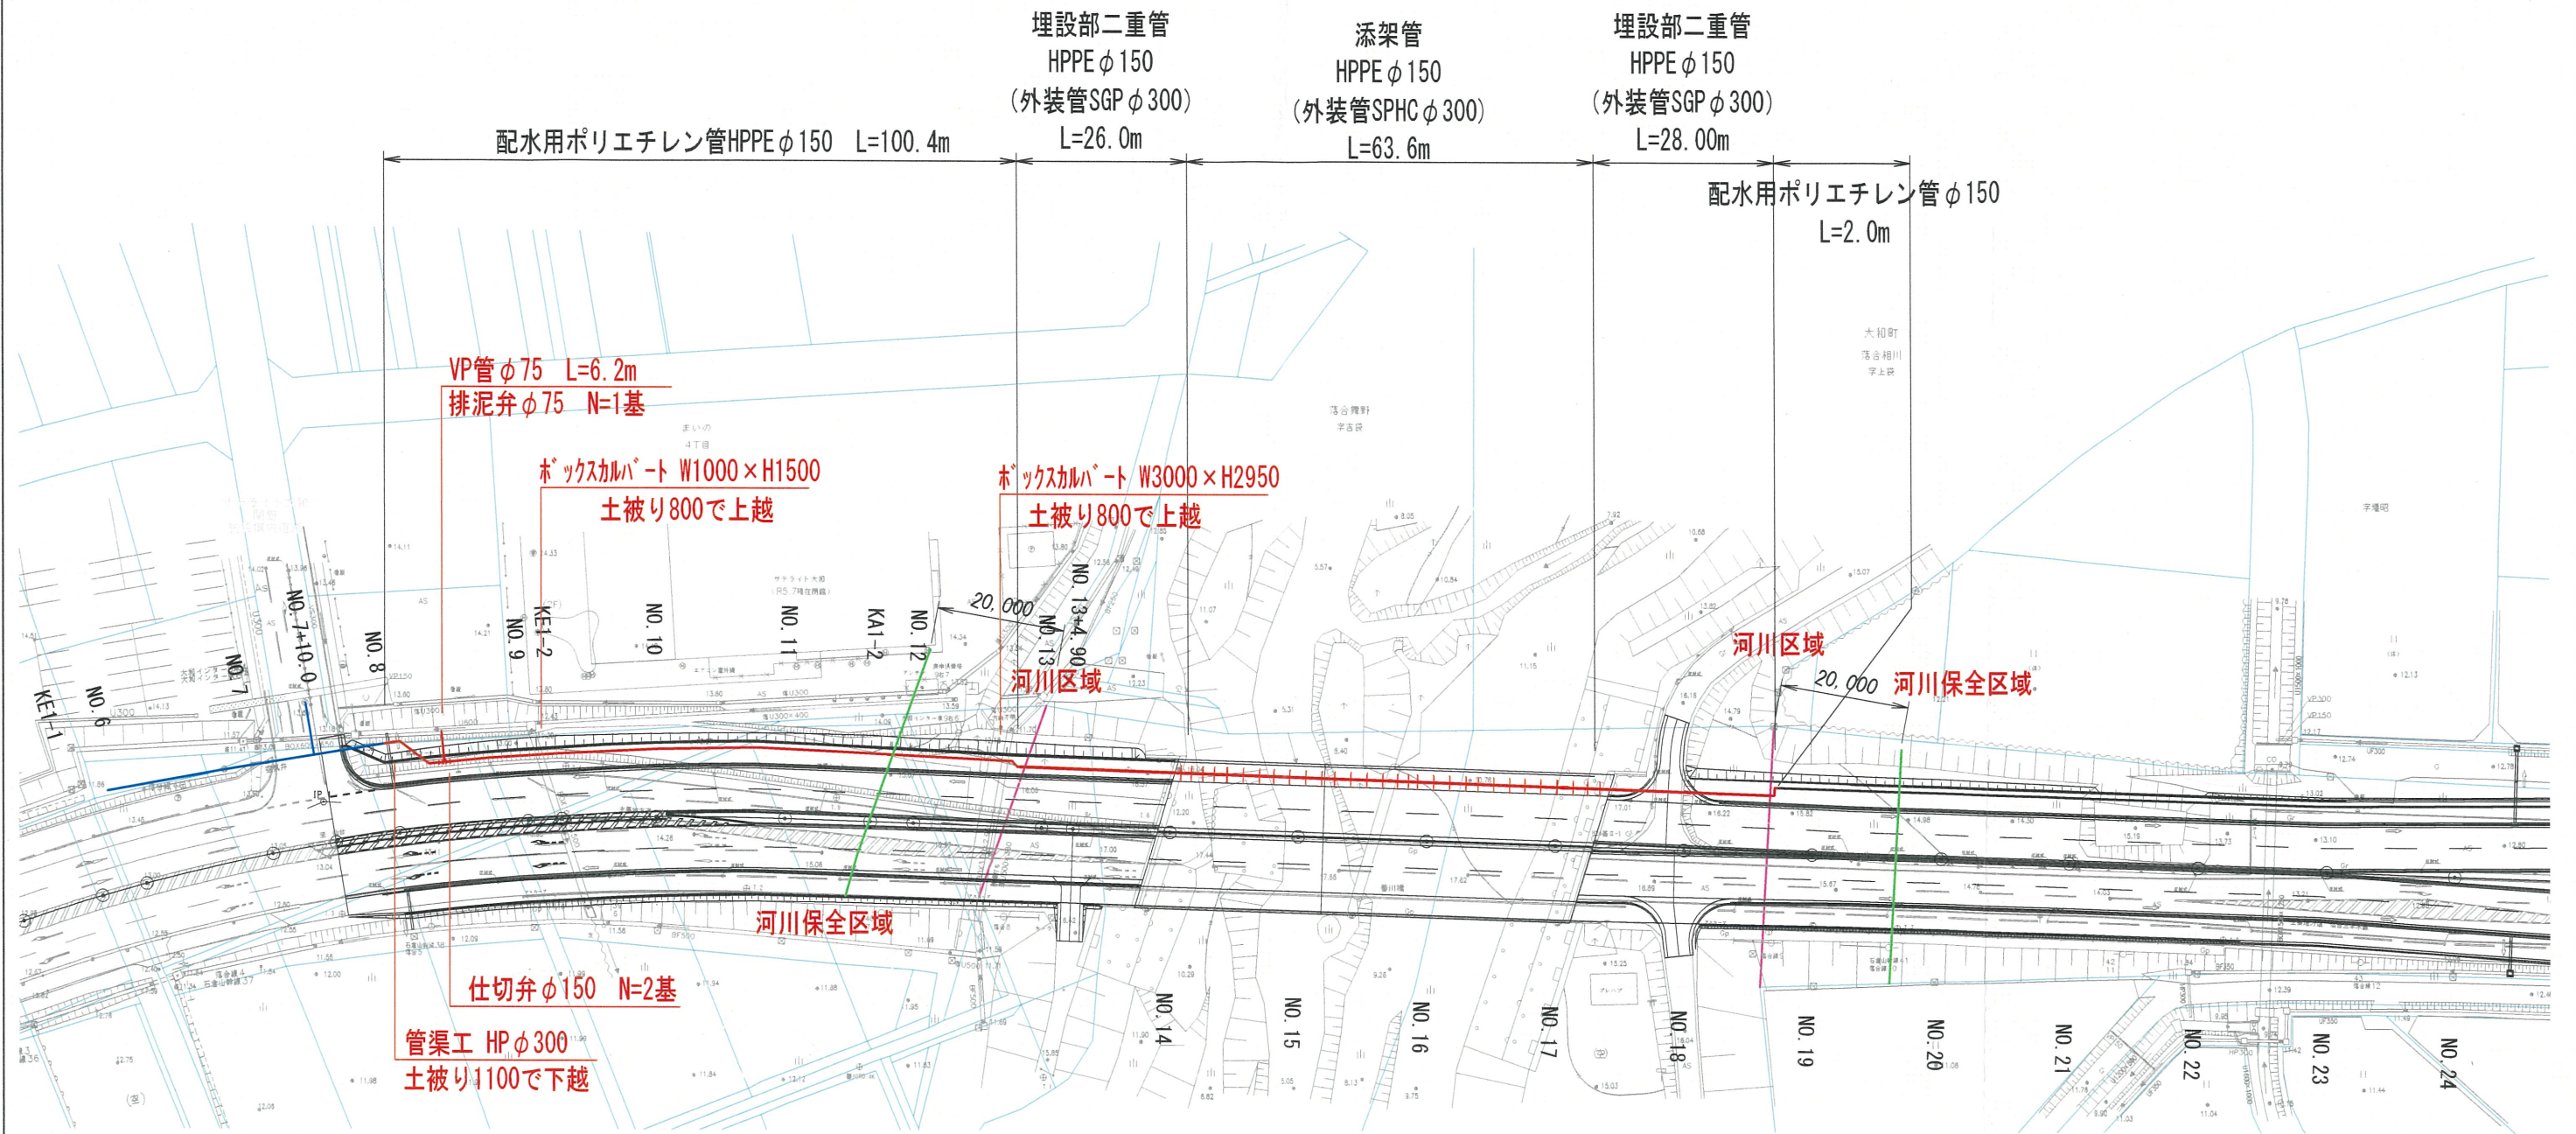


|      |                   |    |    |           |
|------|-------------------|----|----|-----------|
| 工事番号 |                   |    |    |           |
| 工事名  | 令和6年度<br>善川橋水管橋工事 |    |    |           |
| 図面名称 | 全体平面図             |    |    |           |
| 縮尺   | 1:500             | 単位 | mm | 図面番号<br>2 |
| 事業主  | 大和町 上下水道課         |    |    |           |
|      |                   |    |    | 9         |




## 善川橋水管橋 計画図


側面図 S=1:150

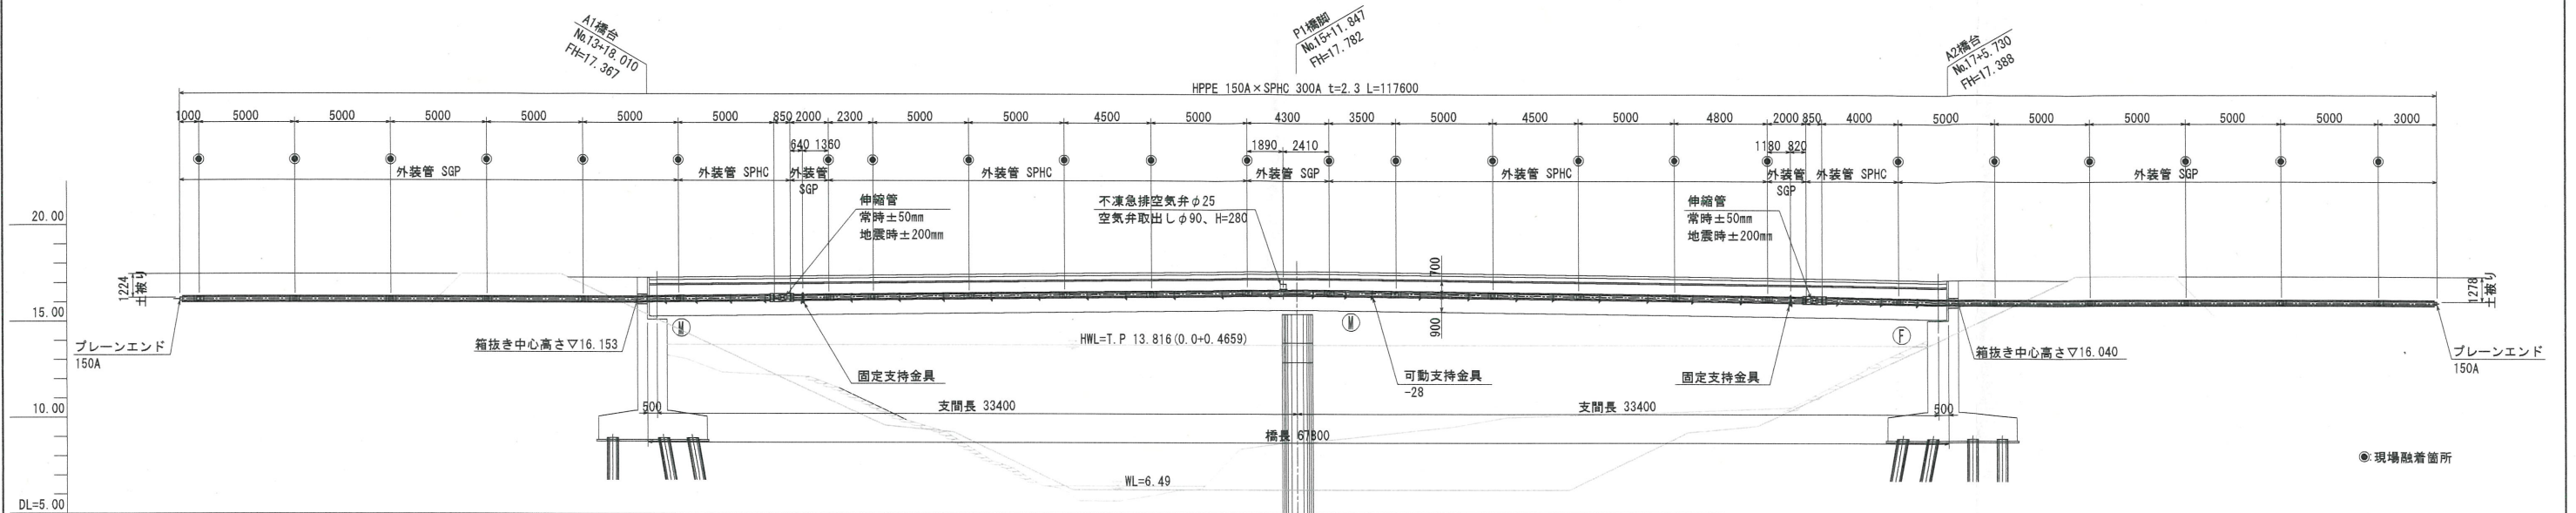


平面图 S=1:150

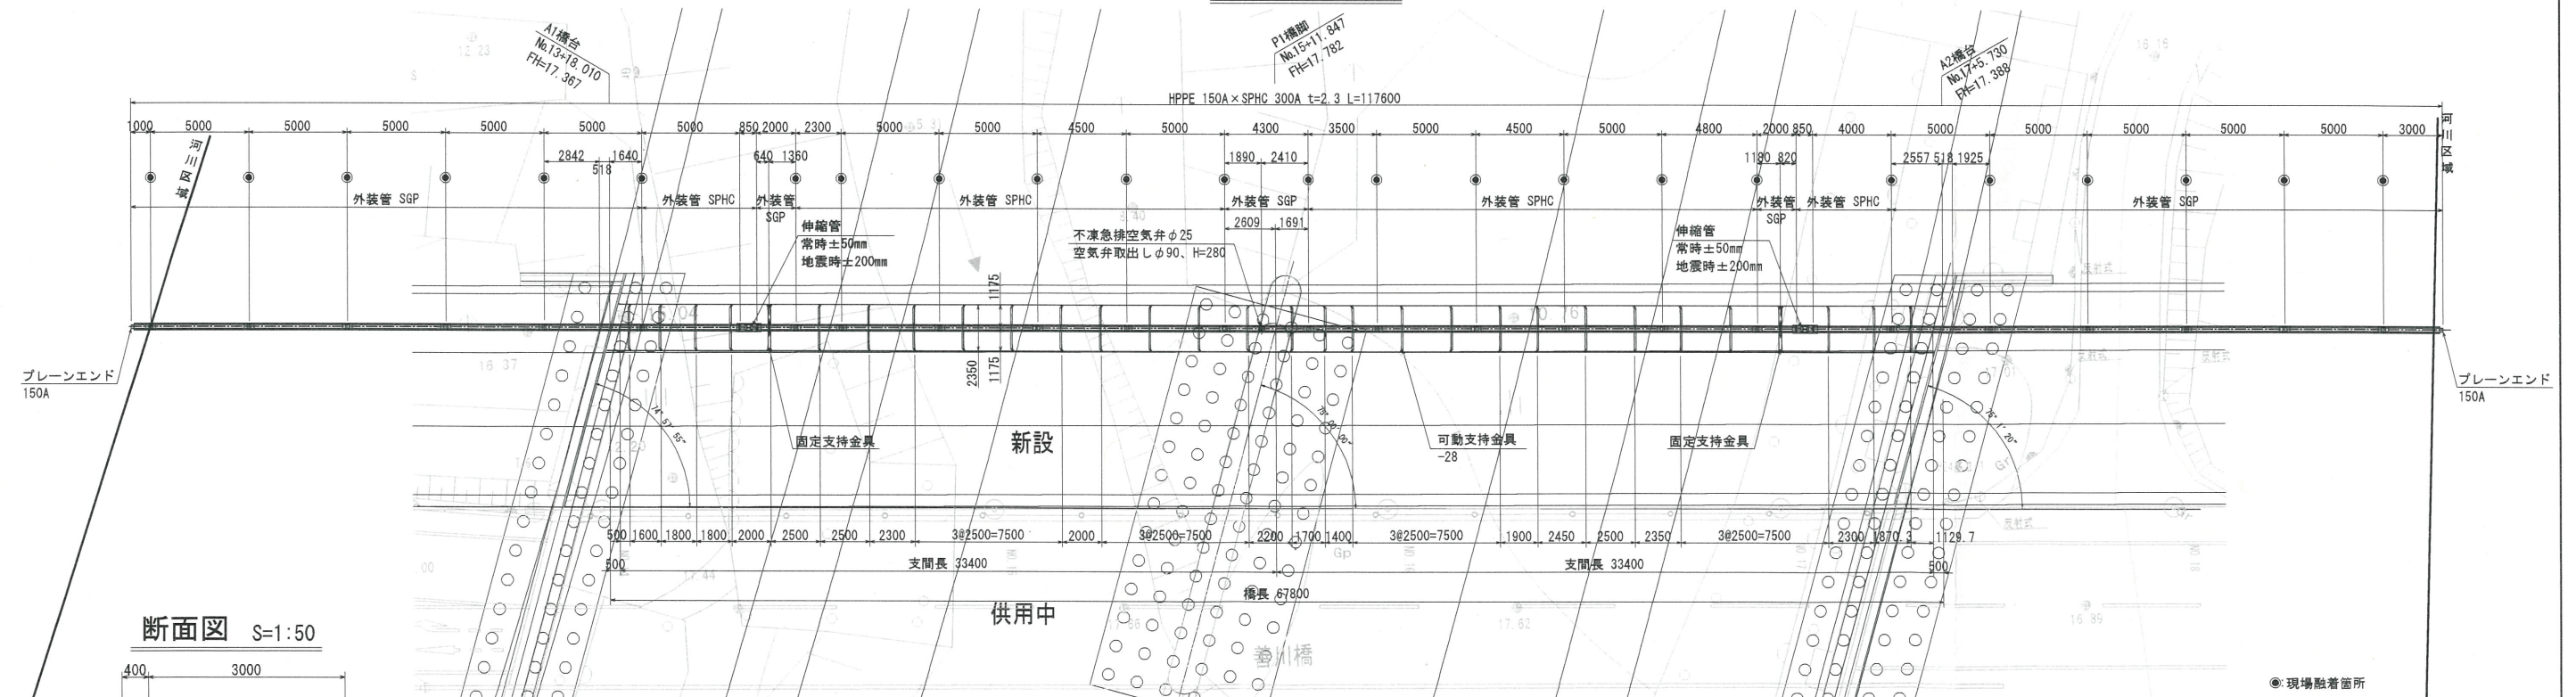

断面图 S=1:50

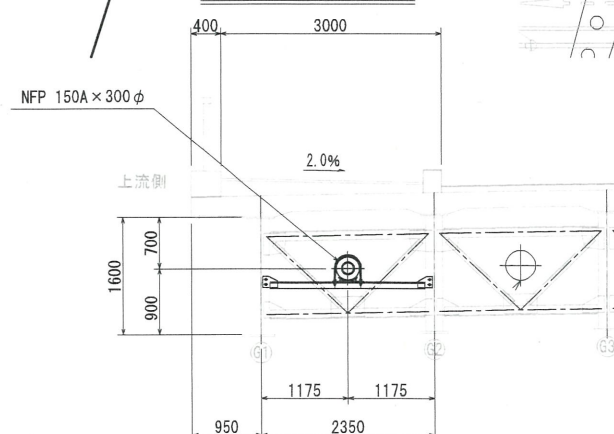

管梁詳細図 NO SCALE

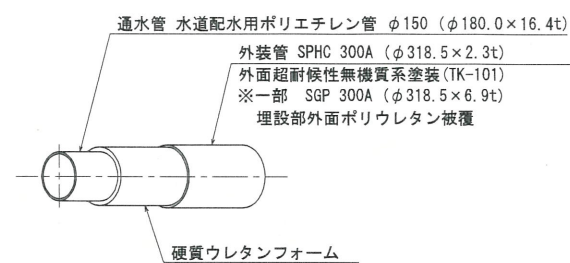

注記

1. 製作は現地実測確認のうえ行うこととする。
2. 埋設部の現場溶接箇所は、溶接後にジョイントコートを施すこと。


工事番号

|      |                   |    |    |      |       |
|------|-------------------|----|----|------|-------|
| 工事名  | 令和6年度<br>善川橋水管橋工事 |    |    |      |       |
| 図面名称 | 善川橋水管橋 計画図        |    |    |      |       |
| 縮尺   | 図示                | 単位 | mm | 図面番号 | 3 / 9 |
| 事業主  | 大和町 上下水道課         |    |    |      |       |

## 善川橋水管橋 詳細図(1)




可動支持金具詳細図 S=1:10

材質:SS400  
塗装:溶融亜鉛メッキ

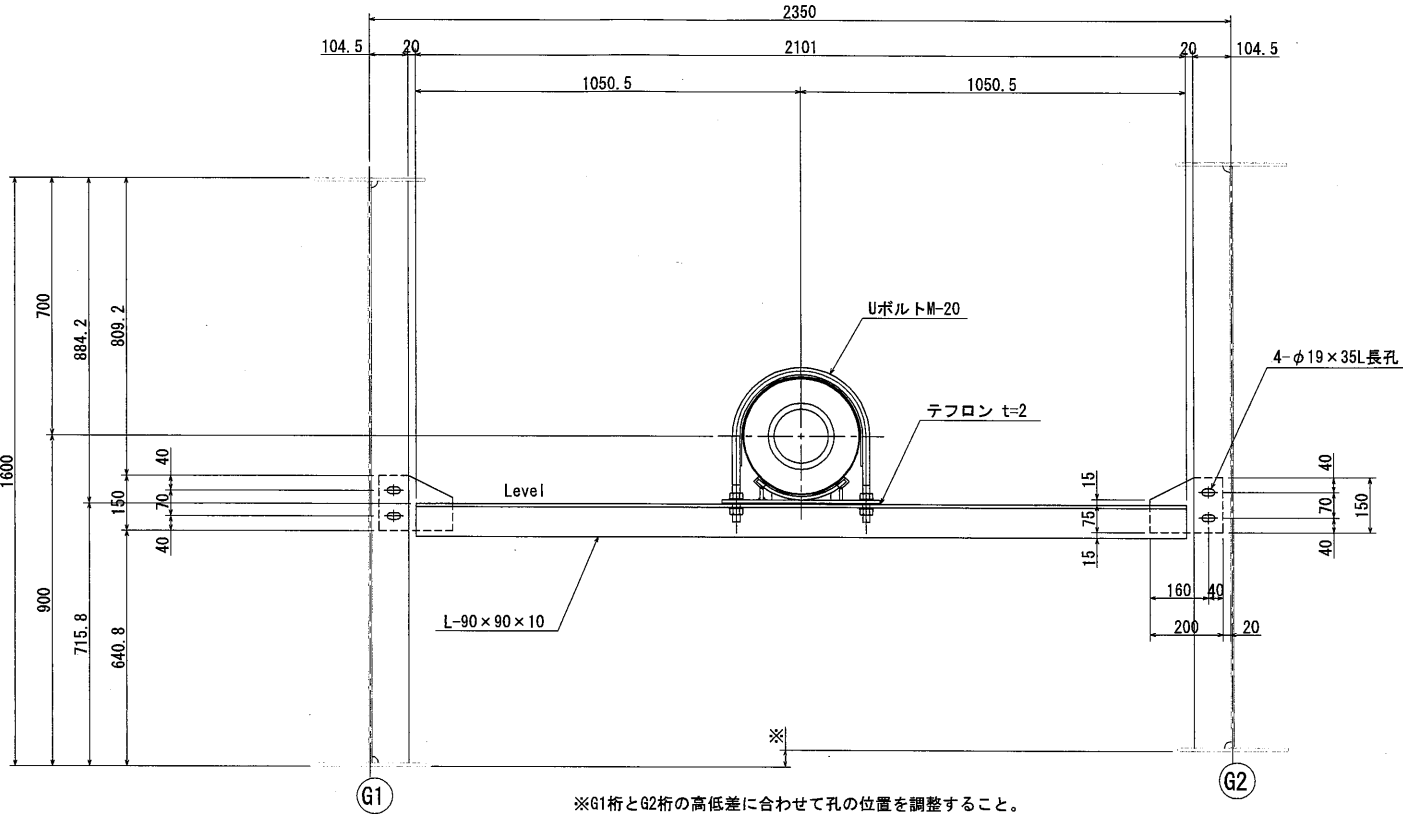

固定支持金具詳細図 S=1:10

材質:SS400  
塗装:溶融亜鉛メッキ

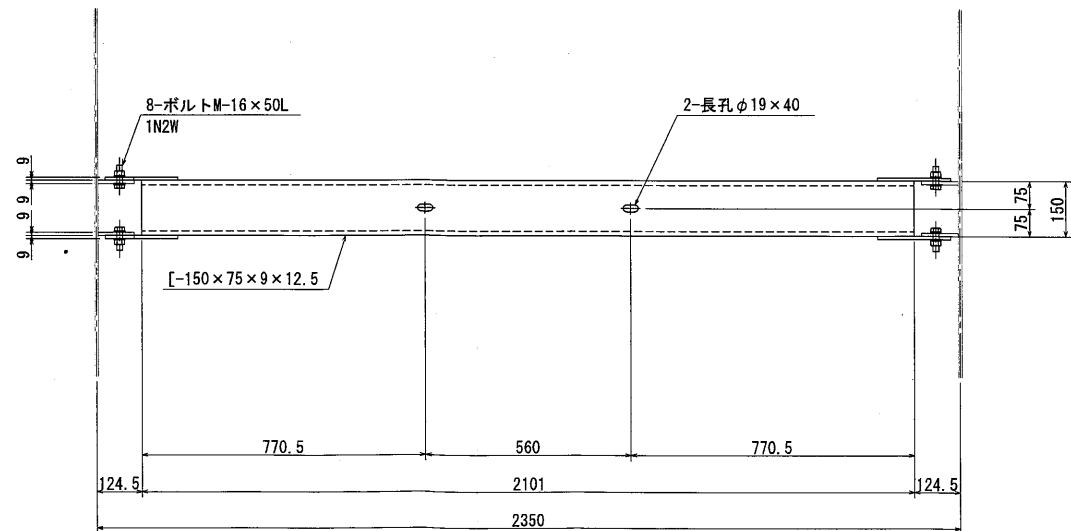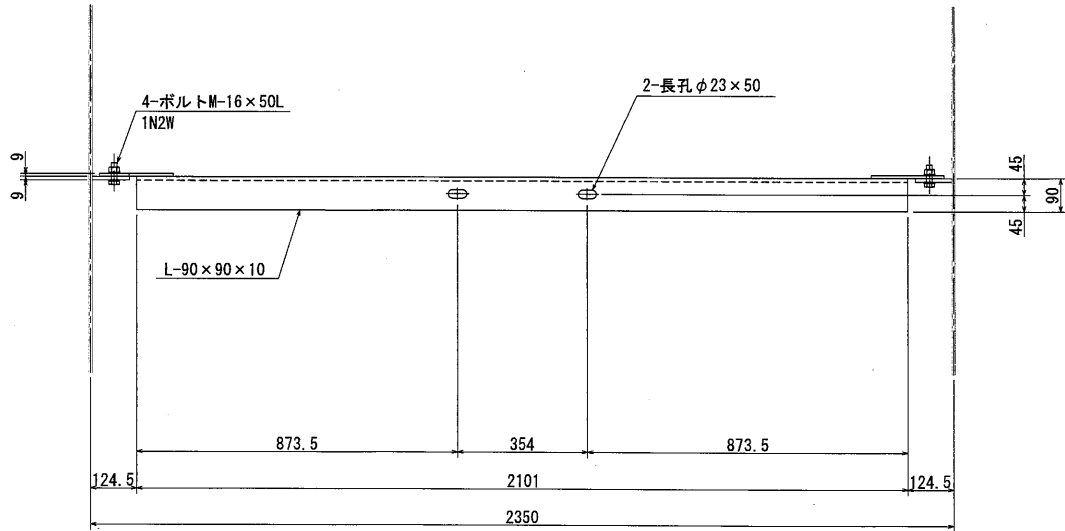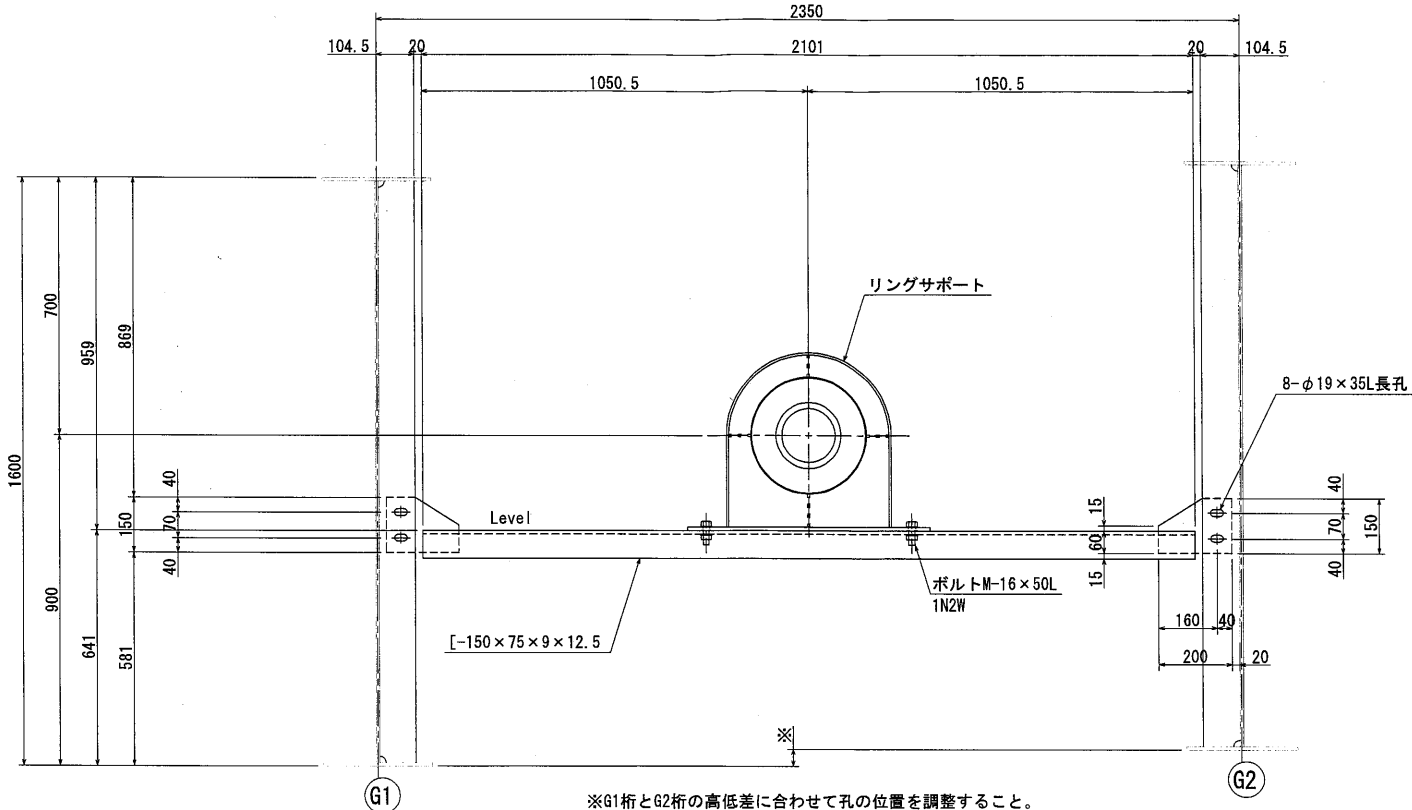

工事番号


|                  |                     |    |    |                   |
|------------------|---------------------|----|----|-------------------|
| 工事名              | 令和 6 年度<br>善川橋水管橋工事 |    |    |                   |
| 図<br>面<br>名<br>称 | 善川橋水管橋 詳細図(1)       |    |    |                   |
| 縮 尺              | 1:10                | 単位 | mm | 図面<br>番号<br>4 / 9 |
| 事業主              | 大和町 上下水道課           |    |    |                   |



善川橋水管橋 詳細図(2)


Uボルト、パッド詳細図 S=1:10

材質:SUS304  
塗装:無塗装

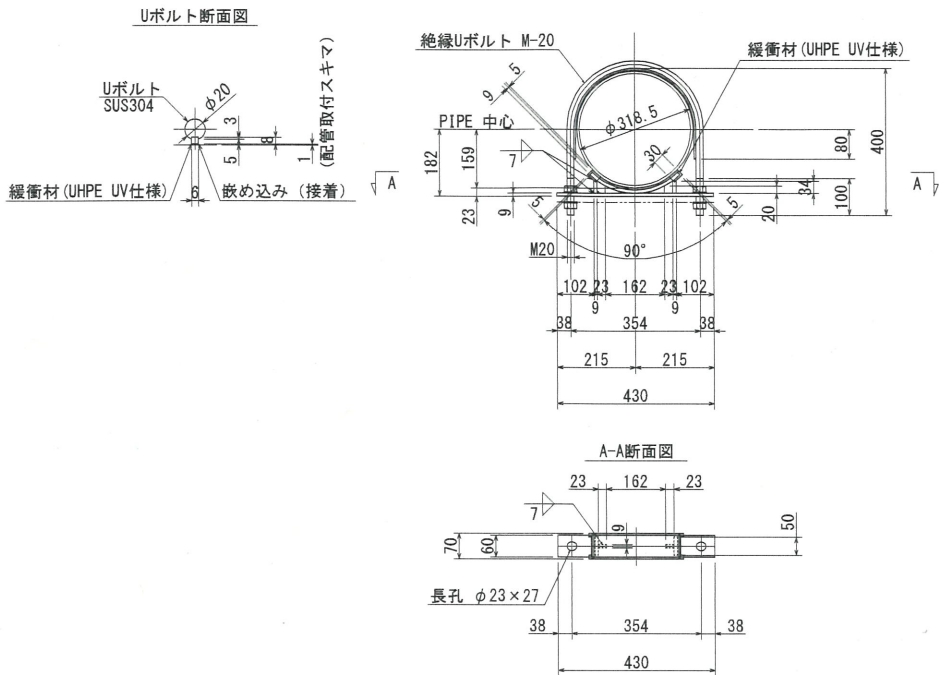


リングサポート詳細図 S=1:10

材質:SS400  
塗装:超耐候性無機質系塗装(TK-101)

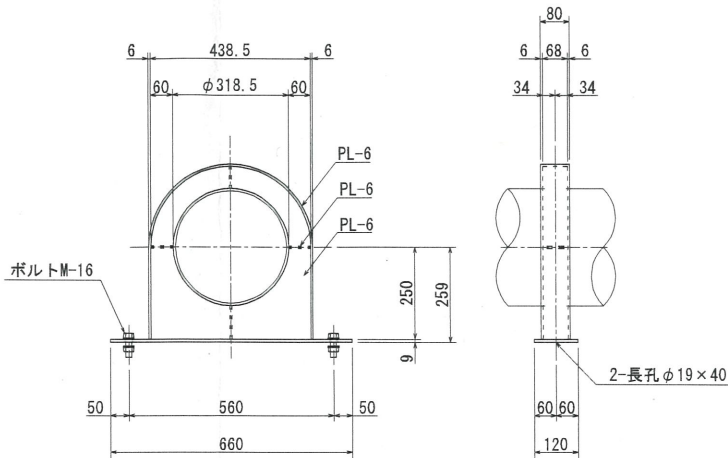


融着部保温カバー詳細図 S=1:10

材質:SPHC  
塗装:超耐候性無機質系塗装(TK-101)

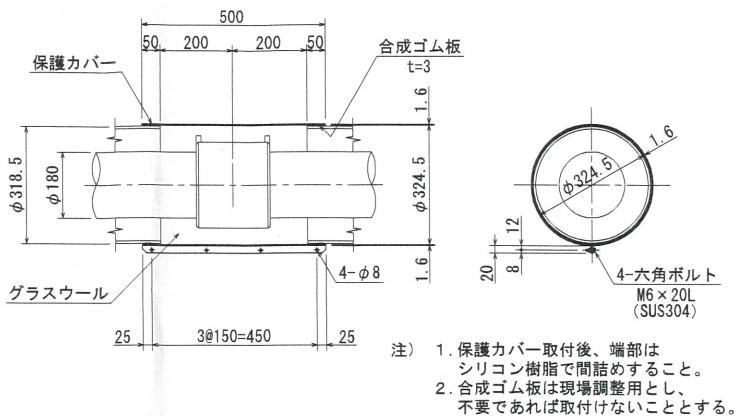


埋設部現場溶接箇所詳細図 S=1:10

材質:STK400  
塗装:ジョイントコート(熱収縮チューブ2枚/箇所)

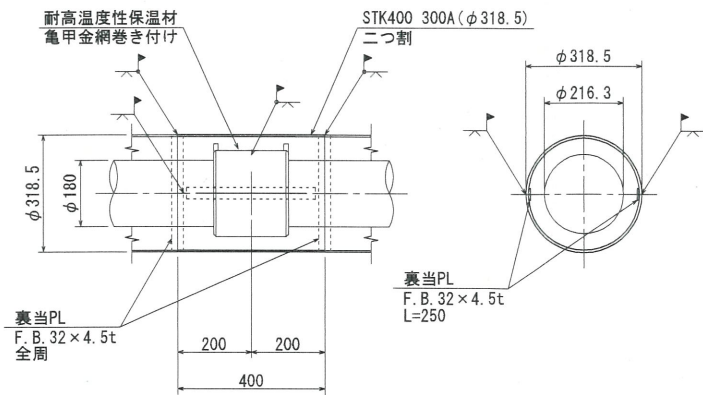

保温詳細図(伸縮管設置箇所) S=1:10

材質:SPHC  
塗装:超耐候性無機質系塗装(TK-101)

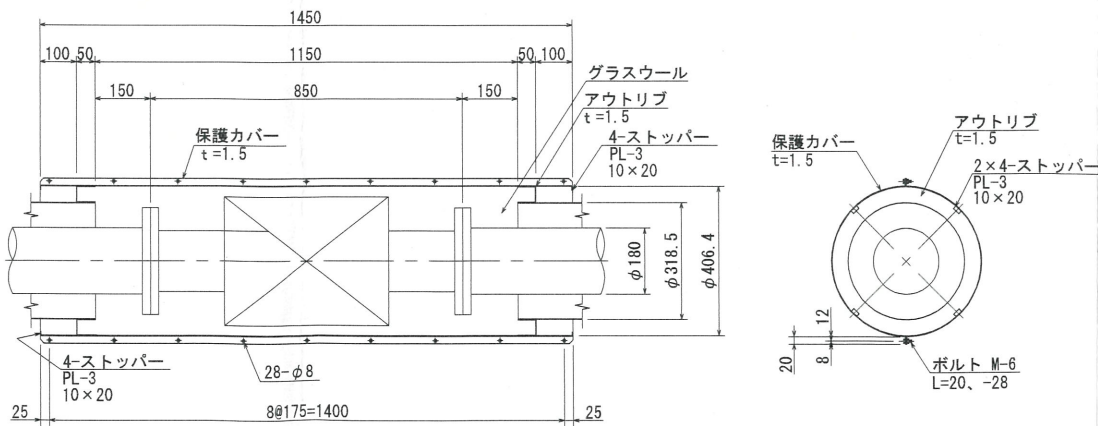


工事番号

|      |                   |    |    |           |
|------|-------------------|----|----|-----------|
| 工事名  | 令和6年度<br>善川橋水管橋工事 |    |    |           |
| 図面名称 | 善川橋水管橋 詳細図(2)     |    |    |           |
| 縮尺   | 1:10              | 単位 | mm | 図面番号<br>5 |
| 事業主  | 大和町 上下水道課         |    |    | 9         |

## 管割図

S=Free

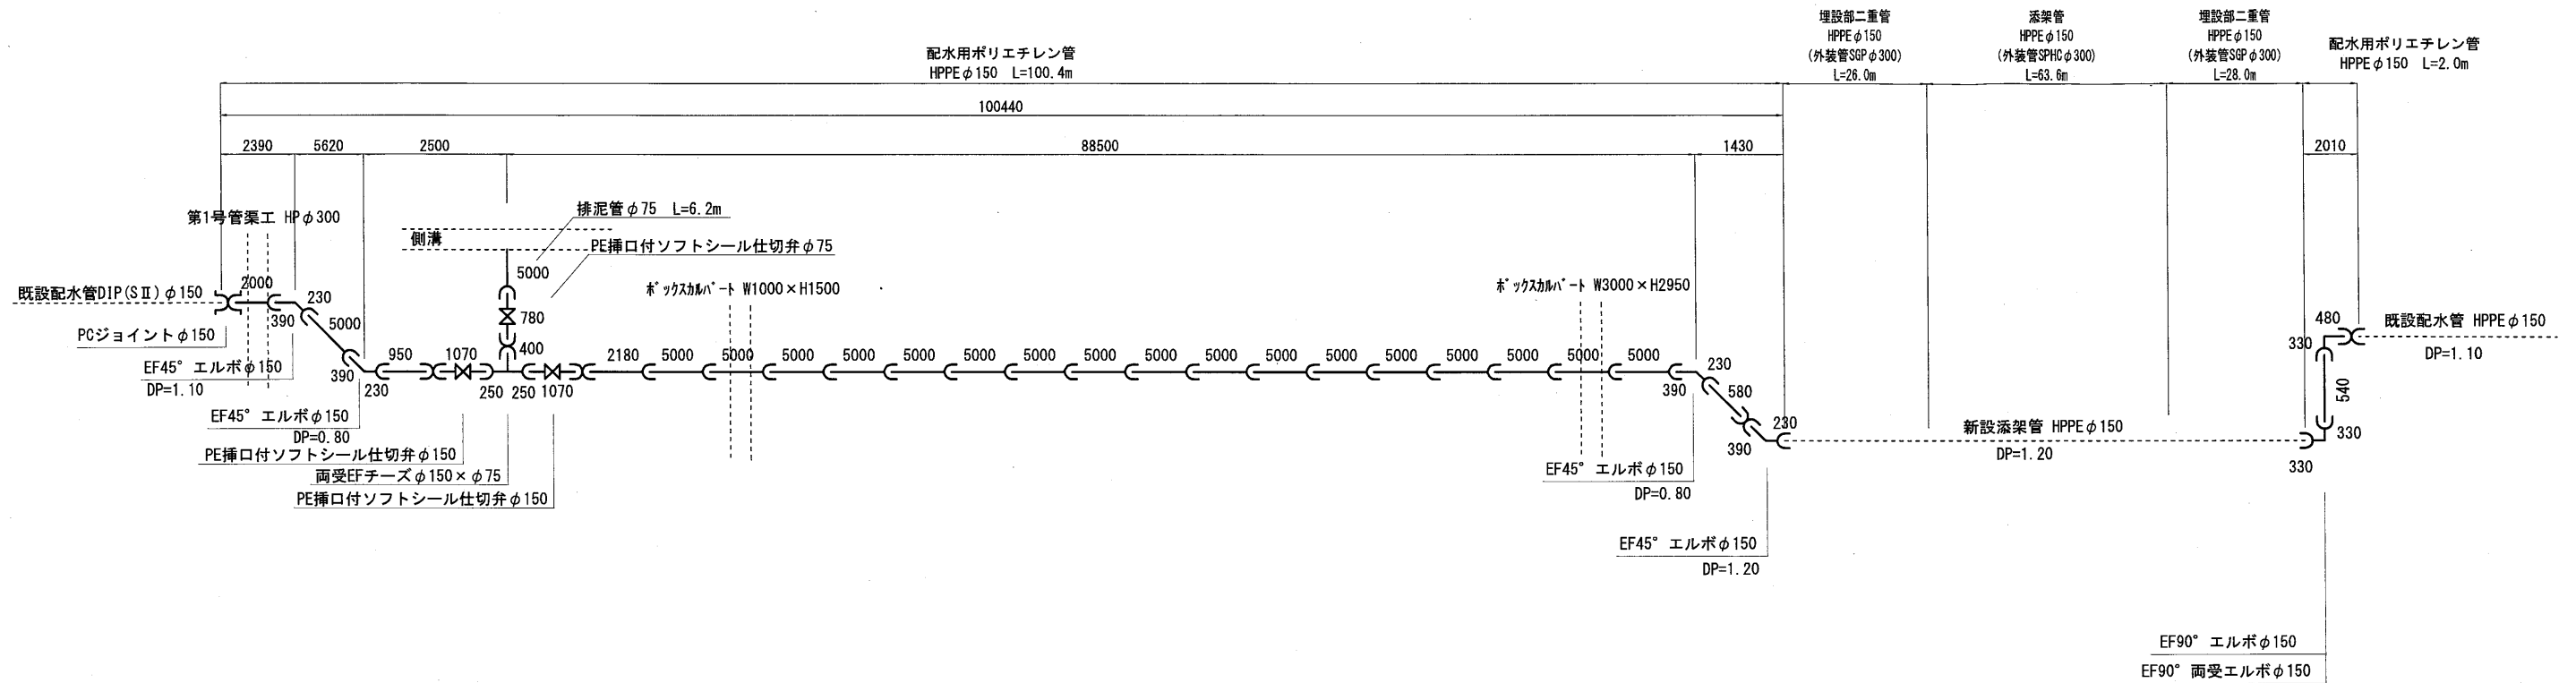

工事番号

|      |                   |    |    |           |
|------|-------------------|----|----|-----------|
| 工事名  | 令和6年度<br>善川橋水管橋工事 |    |    |           |
| 図面名称 | 管割図               |    |    |           |
| 縮尺   | FREE              | 単位 | mm | 図面番号<br>6 |
| 事業主  | 大和町 上下水道課         |    |    | 9         |




標準横断図

S=1:50  
(S=1:100)


| NO. 11 |        |        |     |   |
|--------|--------|--------|-----|---|
| 区 分    |        |        | 測定値 |   |
| 路盤工    | アスファルト | 土 砂    | CA1 | m |
| 側土工    | 歩道部    | -      | BA1 | m |
|        | 土留部    | -      | BA2 | m |
| 床下工    | 構 造    | 土 砂    | CA2 | m |
| 埋戻し    | D      | W<1.0m | BA3 | m |
| 法面     | 盛土工法面  | 土 砂    | BL1 | m |
| 側溝工    | 車道部    | 下層路盤工  | W1  | m |
|        | 歩道部    | 路 盤 工  | W2  | m |

【一般部】

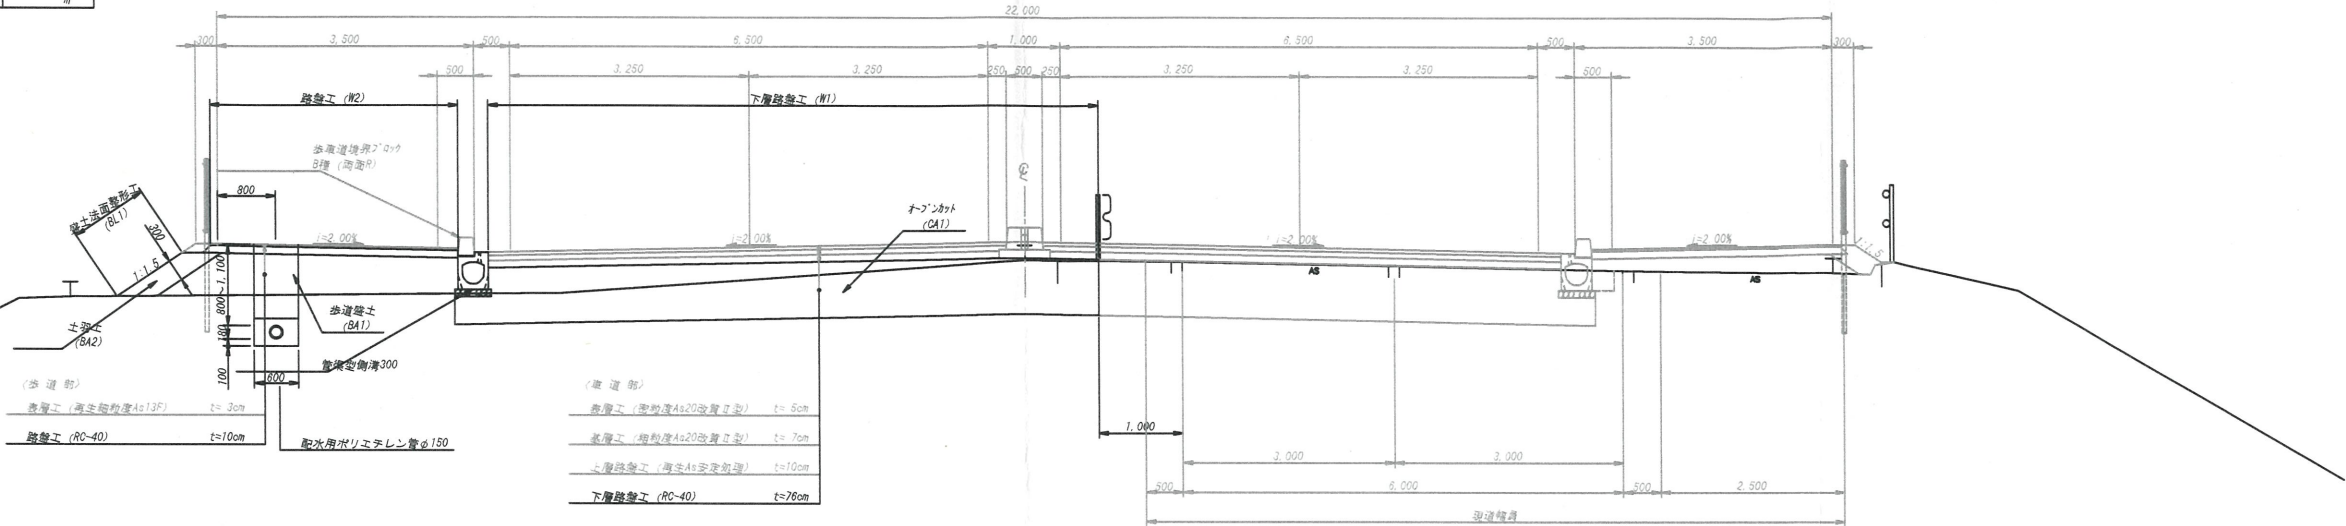

NO. 18

GH=16.74  
FH=16.980


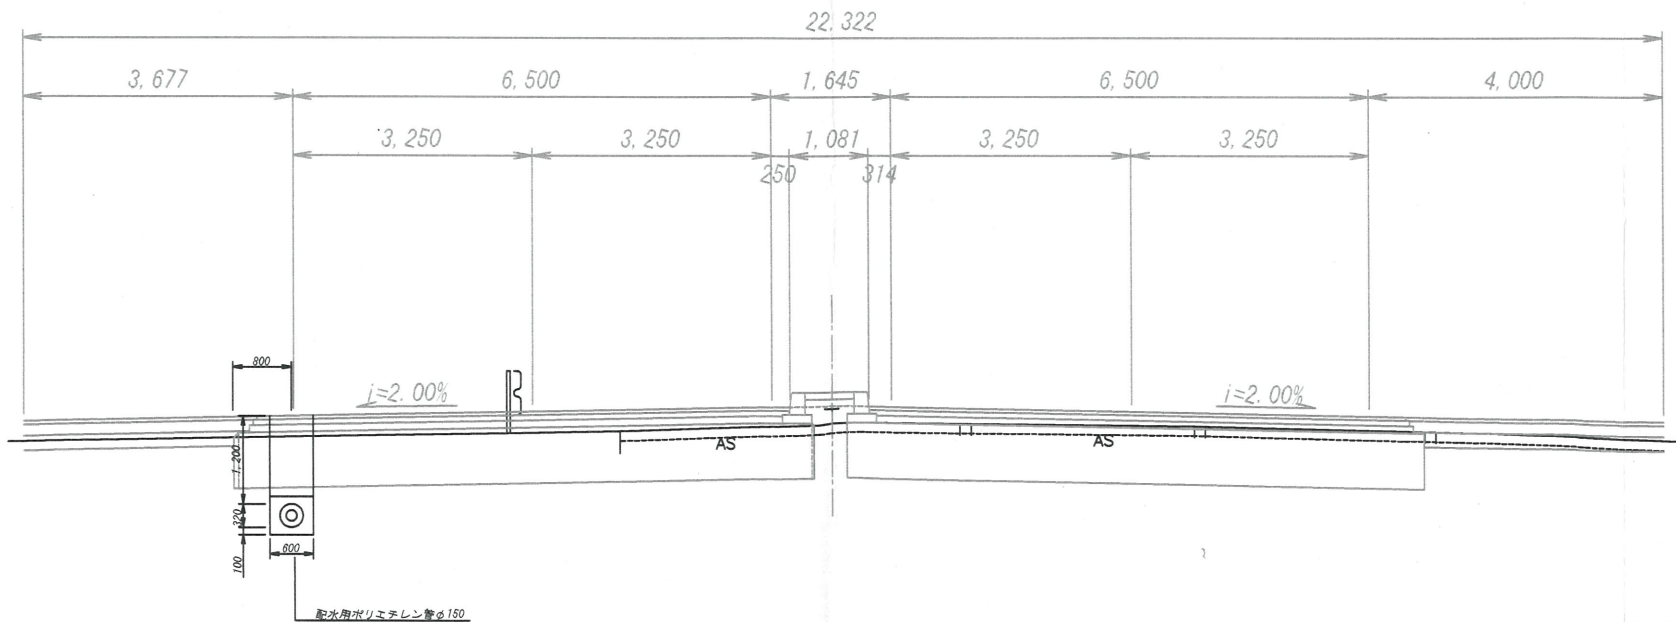


DL=14.00


|      |                   |       |        |
|------|-------------------|-------|--------|
| 工事番号 |                   |       |        |
| 工事名  | 令和6年度<br>善川橋水管橋工事 |       |        |
| 図面名称 | 標準横断図             |       |        |
| 縮尺   | 1:50              | 単位 mm | 図面番号 7 |
| 事業主  | 大和町 上下水道課         |       |        |

## 水道管土工標準図

歩道部

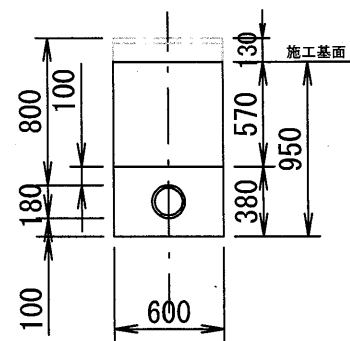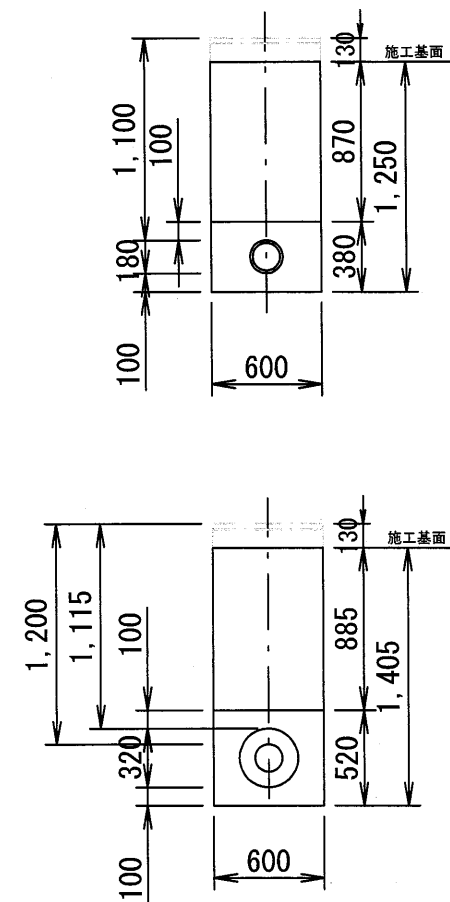

**車道部**

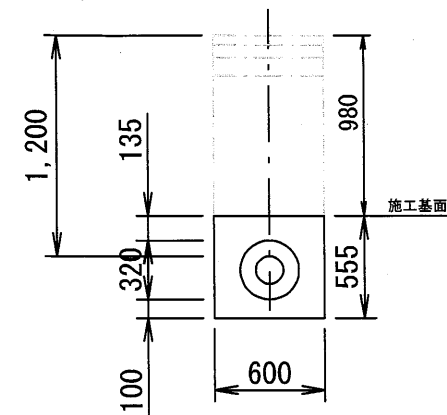


|      |                   |    |    |       |
|------|-------------------|----|----|-------|
| 工事番号 |                   |    |    |       |
| 工事名  | 令和6年度<br>善川橋水管橋工事 |    |    |       |
| 図面名称 | 水道管土工標準図          |    |    |       |
| 縮尺   | 1:30              | 単位 | mm | 図面番号  |
| 事業主  | 大和町 上下水道課         |    |    | 8 / 9 |




善川橋 足場工図 (参考)


側面図 S=1:200

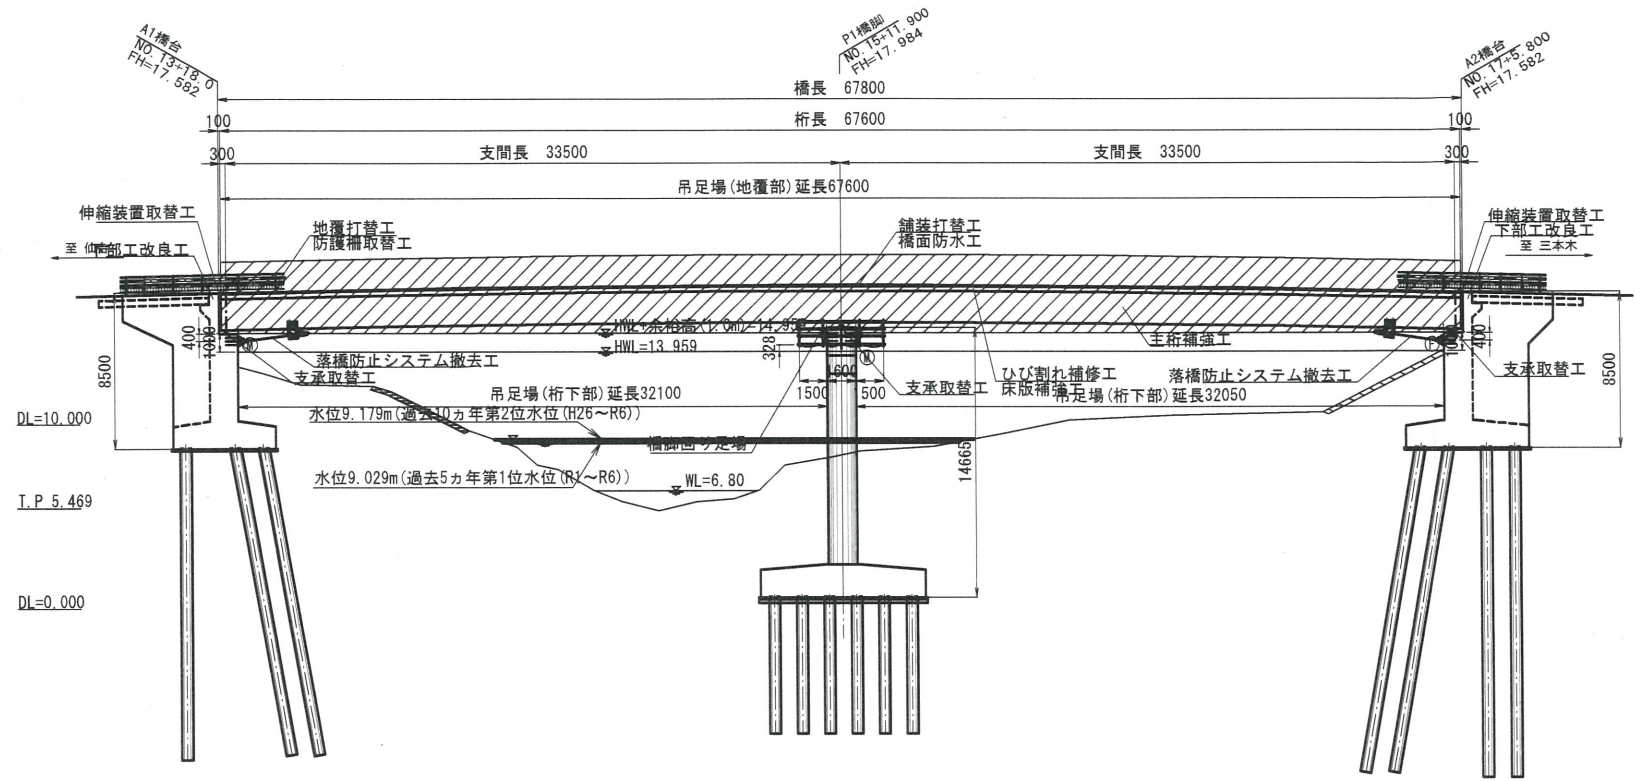


上部工断面図 S=1:100

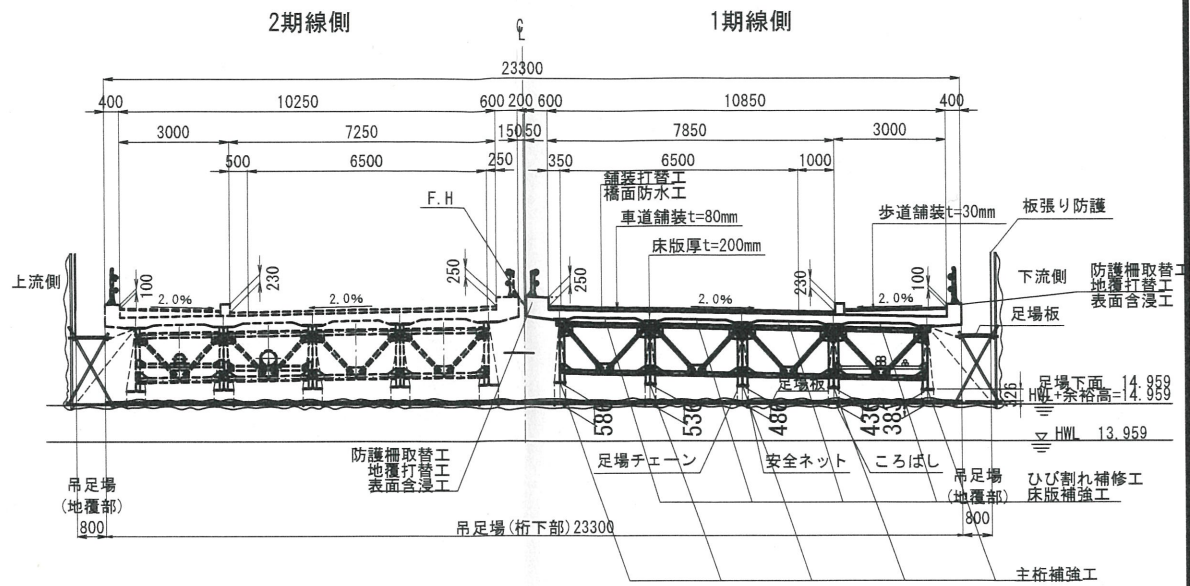

P1橋脚 正面図 S=1:100

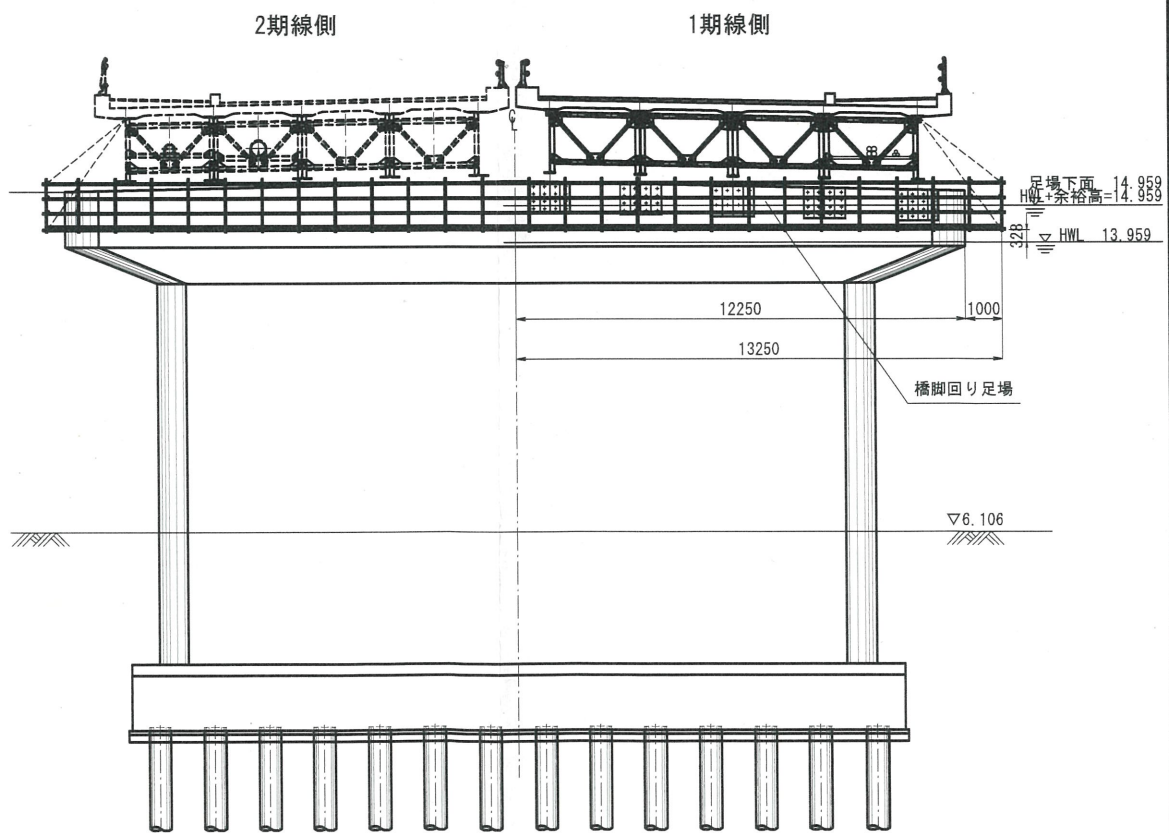

平面図 S=1:200

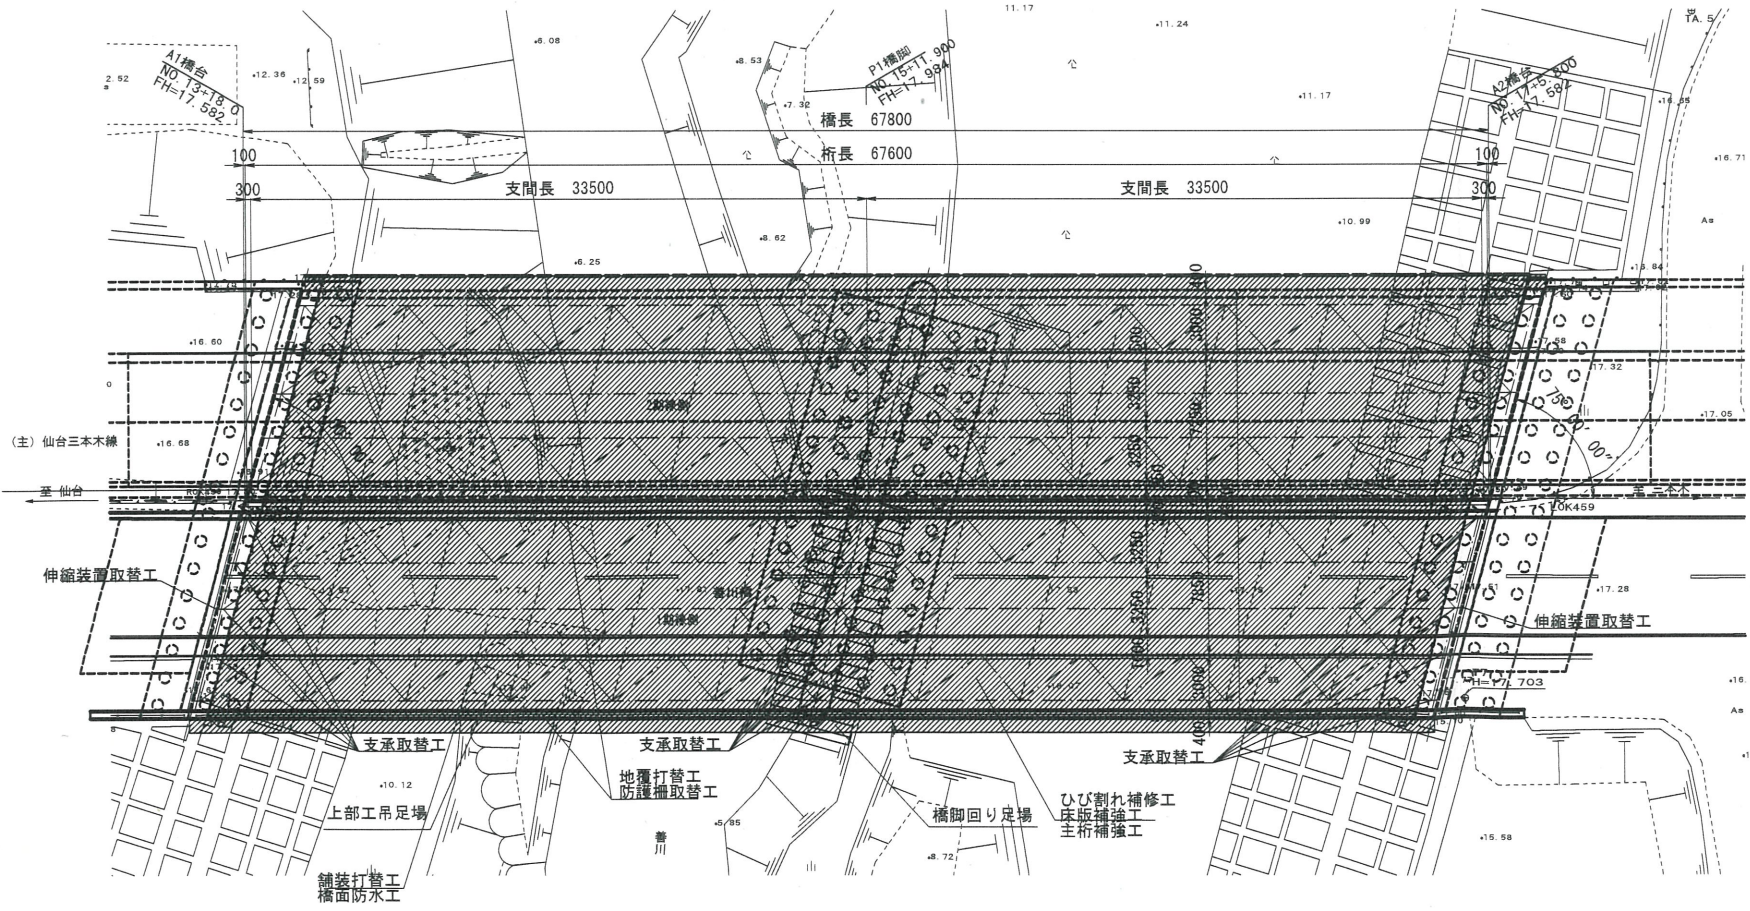

|      |                   |       |      |   |
|------|-------------------|-------|------|---|
| 工事番号 |                   |       |      |   |
| 工事名  | 令和6年度<br>善川橋水管橋工事 |       |      |   |
| 図面名称 | 善川橋 足場工図 (参考)     |       |      |   |
| 縮尺   | 図示                | 単位    | mm   | 9 |
| 事業主  | 大和町               | 上下水道課 | 図面番号 | 9 |

注記) 1. 施工前に現地調査を実施し、施工にあたり注意すべき交差物や、作業ヤードを確認すること。  
2. 本図は、2期線側施工後を想定した足場工図である。