


系統図(1) 縮尺 1:2,500

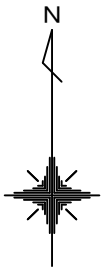


仕様書


工事番号	下水3号		
工事名	令和8年度 公共下水道(汚水)布設工事業(町道志田町南裏道線)		
施工場所	大和町吉岡字志田町 地内		
図面名	系統図(1)		
路線名	町道志田町南裏道線		
縮尺	1:2,500	図番	2/7
大和町			

平面図 縮尺 1:500


吉岡字志田町

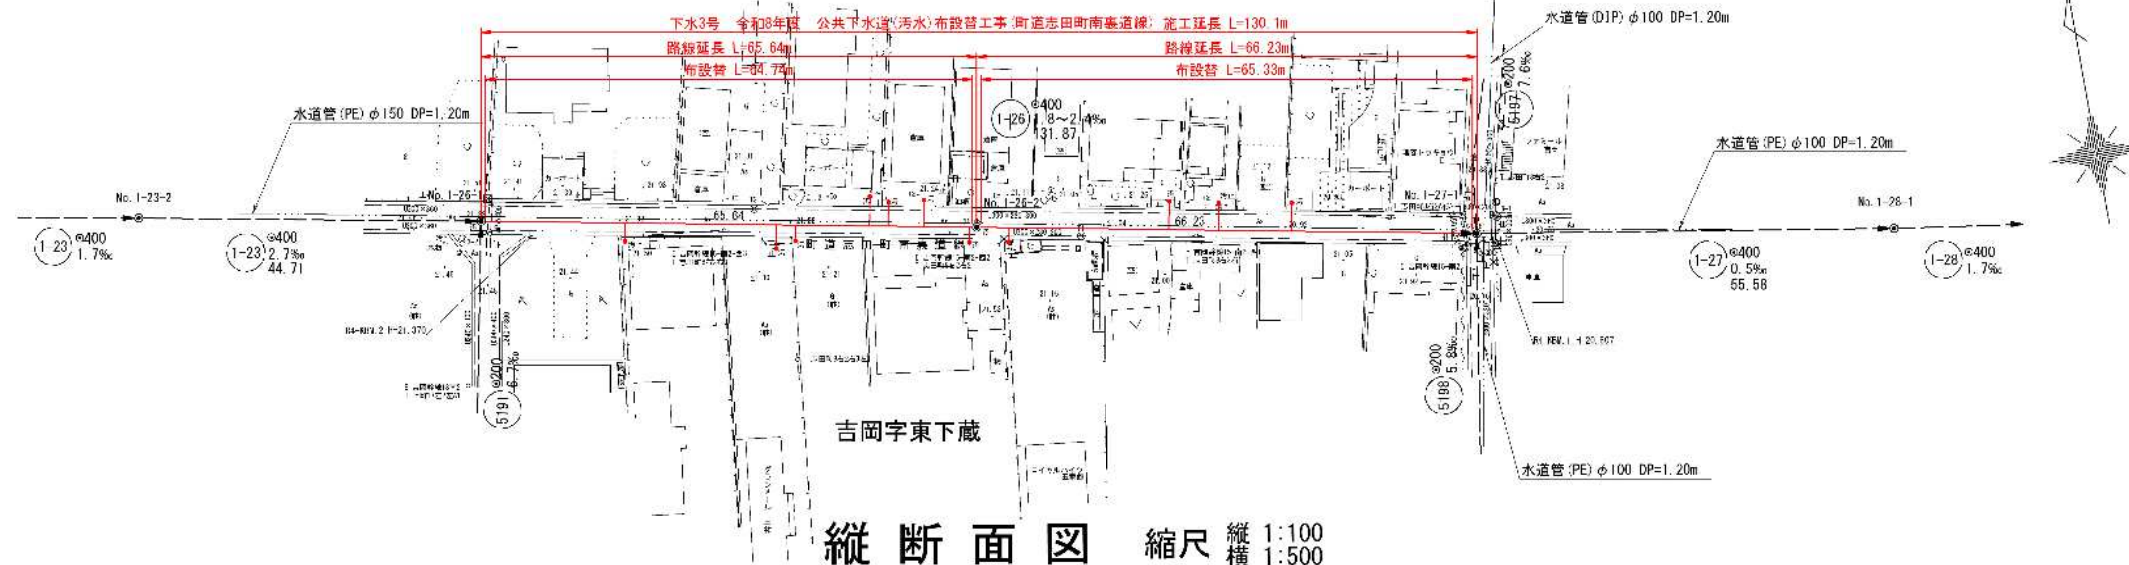

縦断面図 縮尺 縦1:100 横1:500

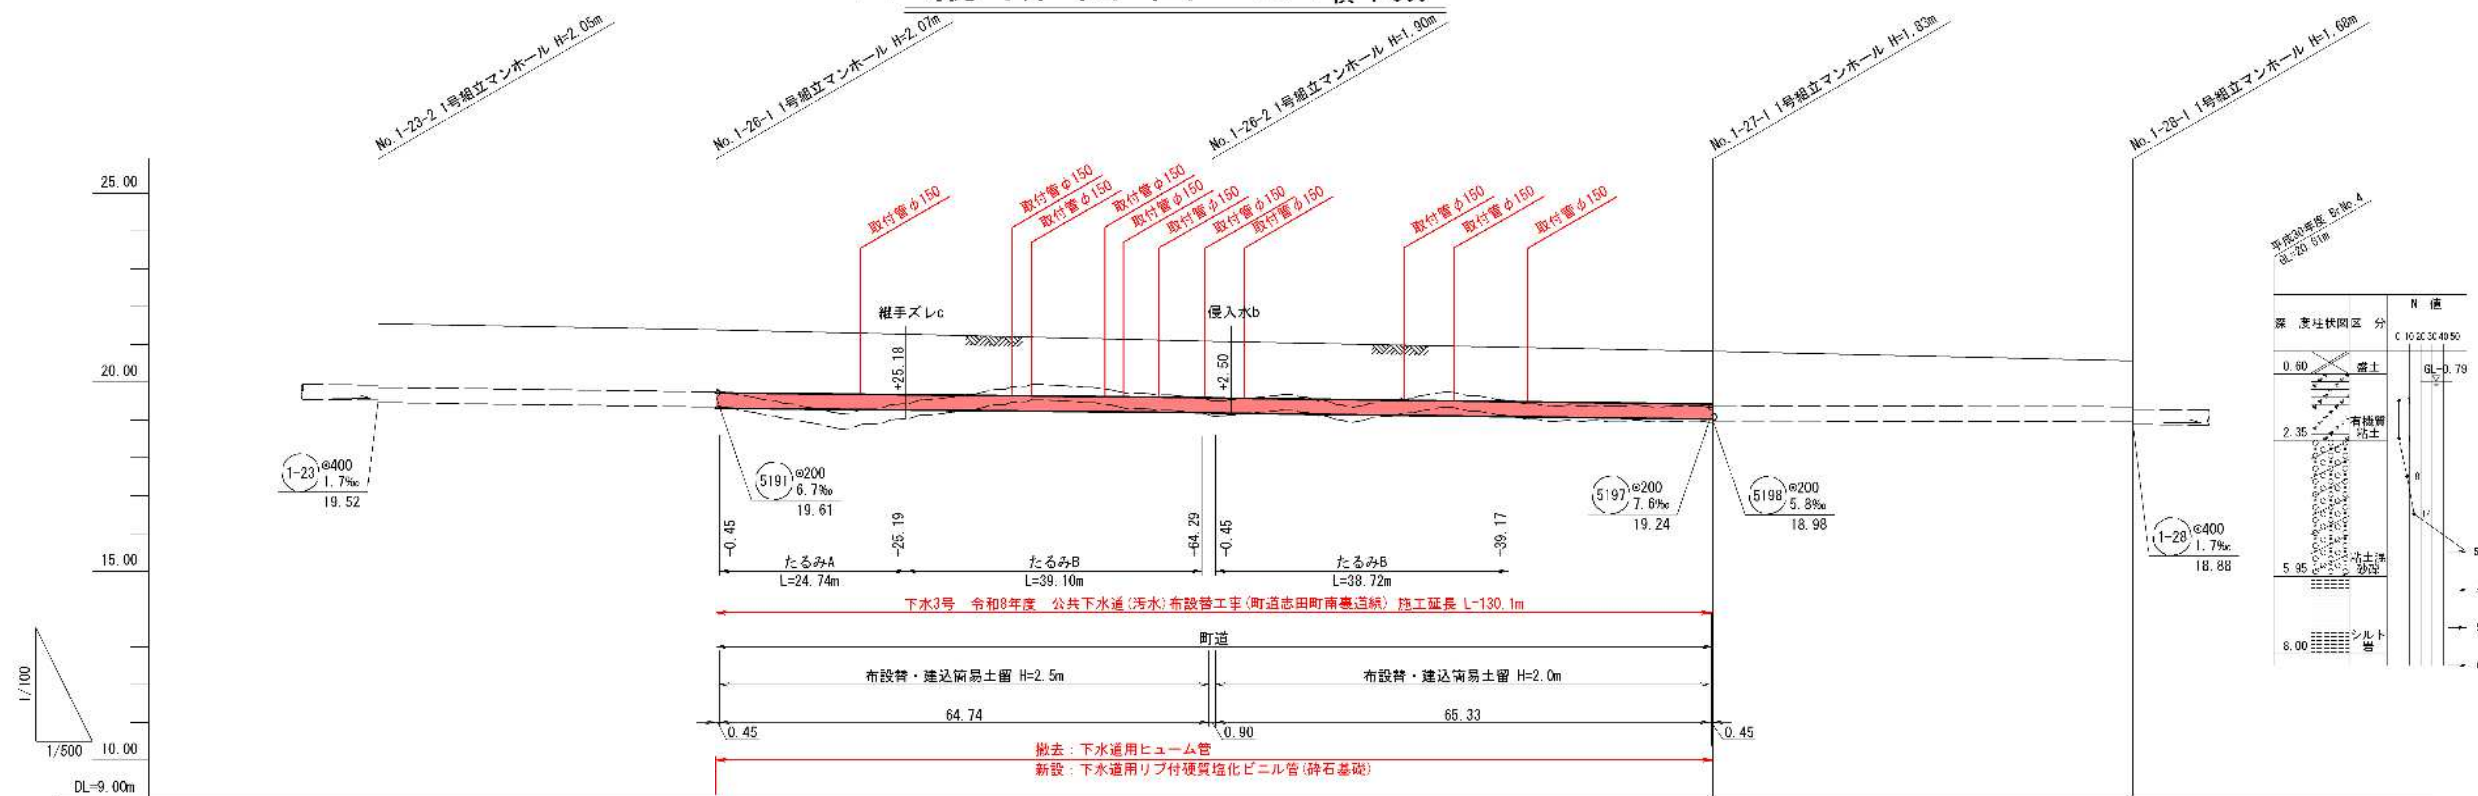

位置図 縮尺 1:10,000

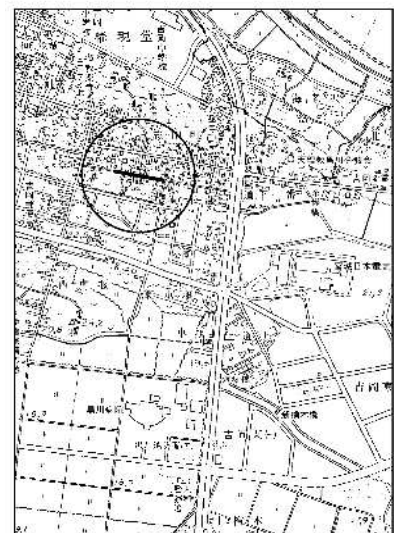


仕様書

工事番号	下水3号		
工事名	令和8年度 公共下水道(汚水)布設管工事(町道志田町南裏道線)		
施工場所	大和町吉岡字志田町 地内		
図面名	平面図・縦断面図		
路線名	町道志田町南裏道線		
縮尺	図示	図番	3/7
大和町			

横断面図 縮尺1:100

NO. 1-27-1


GH=20.81

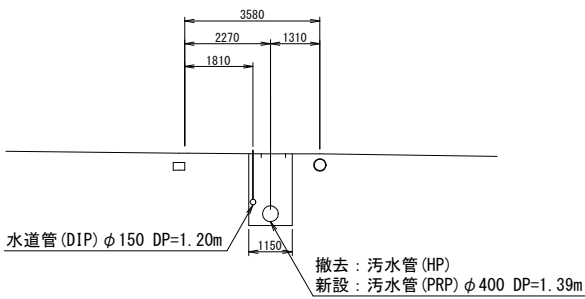

DL=15.00

NO. 1-26-2


GH=21.08

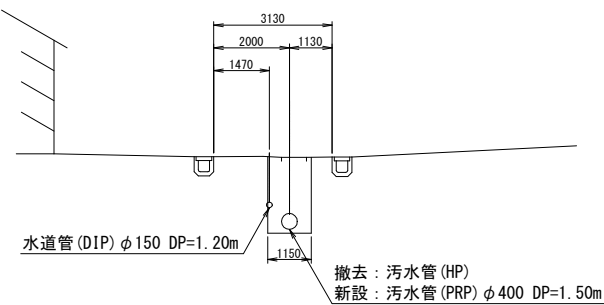

DL=15.00

NO. 1-26-1

GH=21.38

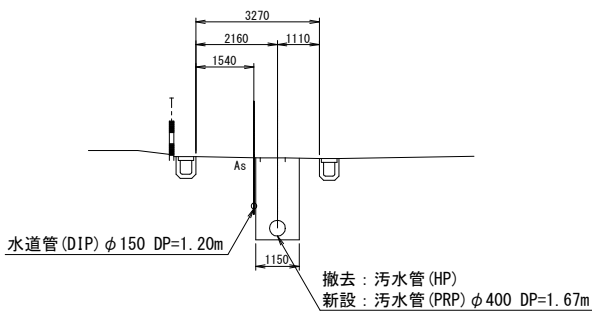


DL=15.00


仕様書

工事番号	下水3号		
工事名	令和8年度 公共下水道(汚水)布設費工事(町道志田町南裏道線)		
施工場所	大和町吉岡字志田町 地内		
図面名	横断面図		
路線名	町道志田町南裏道線		
縮尺	1:100	図番	4/7
大和町			


舗装復旧工 縮尺 1:250

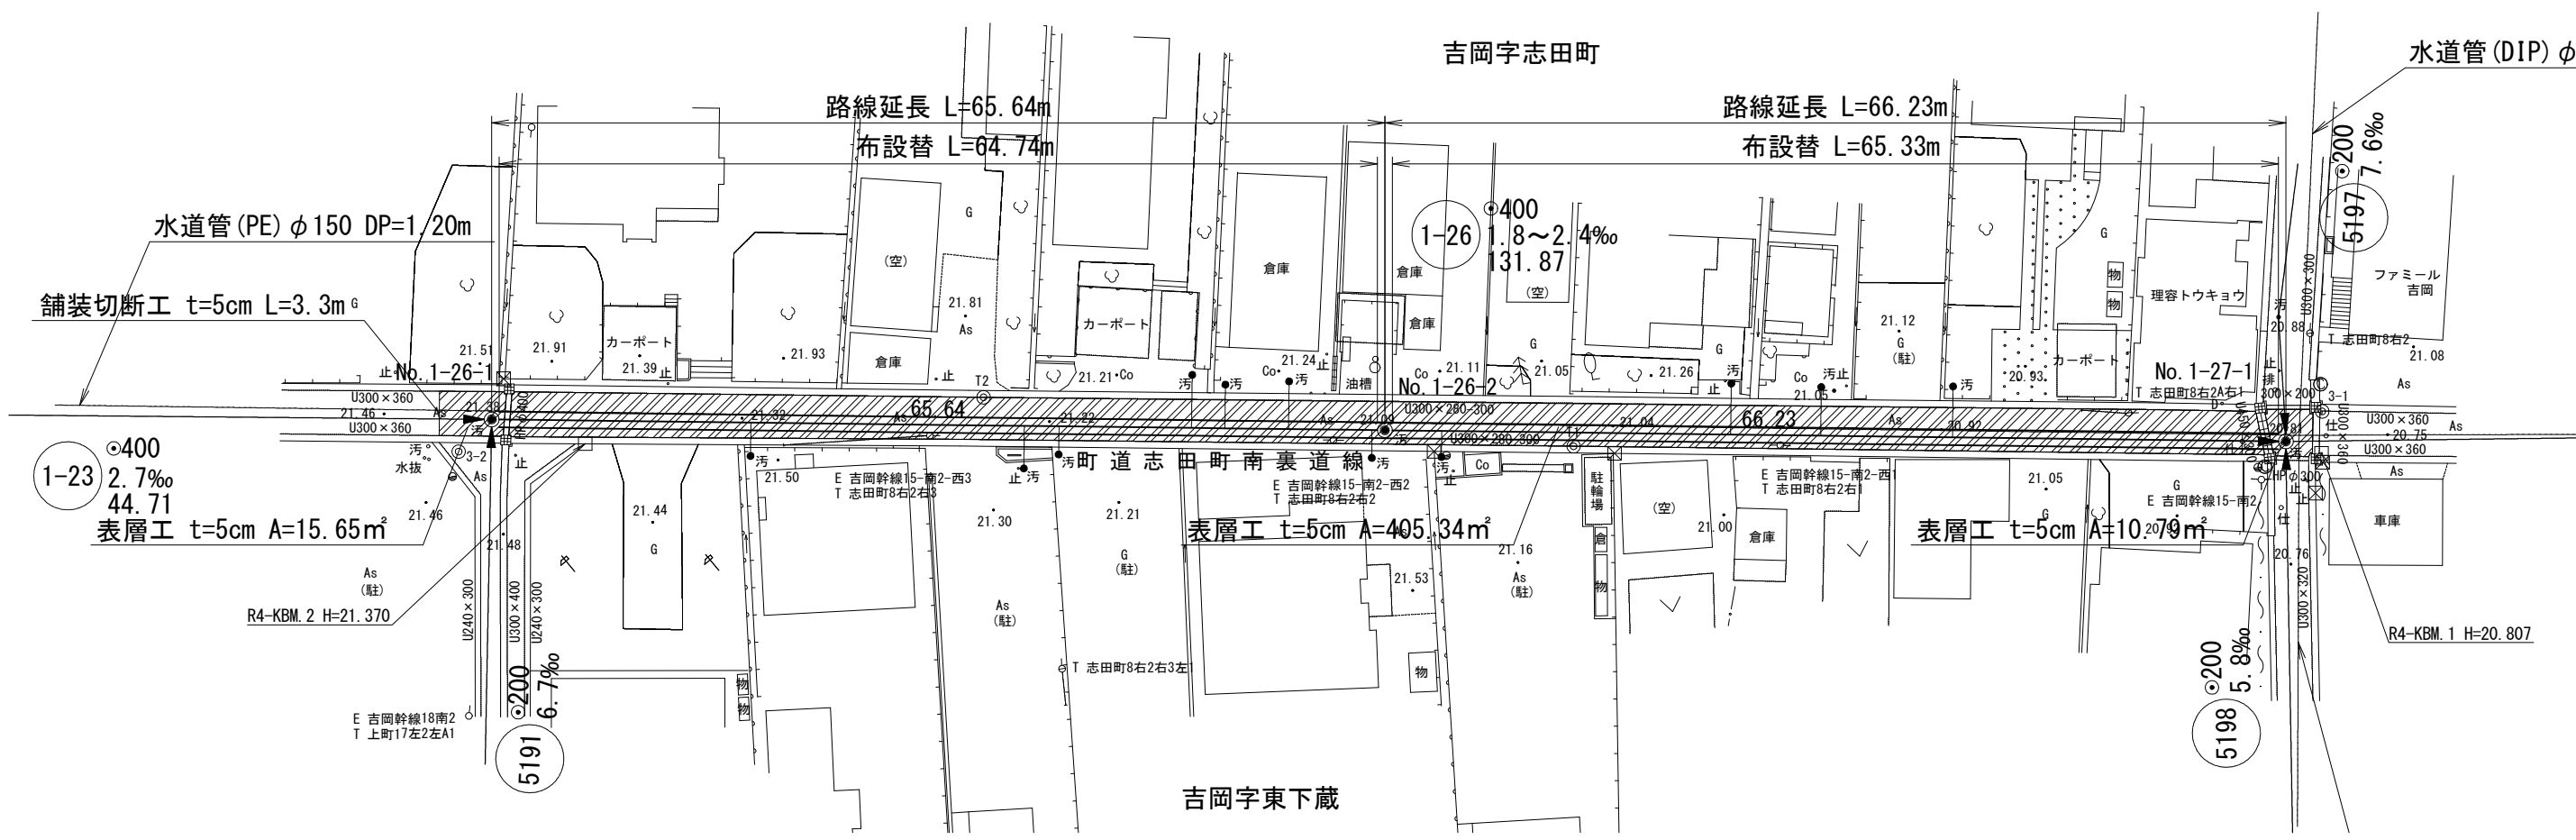

土工標準図 縮尺 1:20

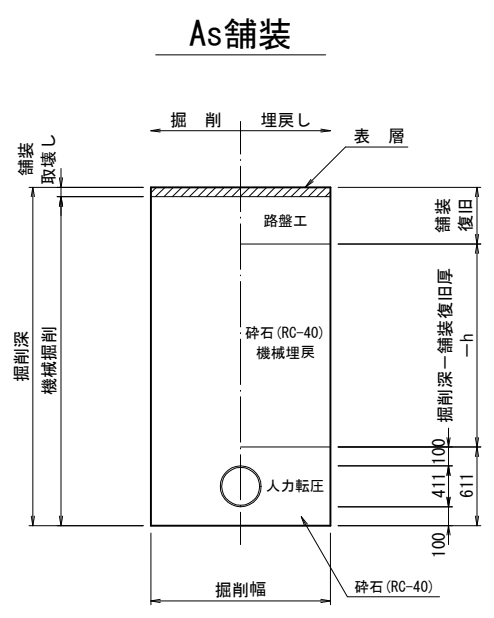


舗装復旧工標準図 縮尺 1:20

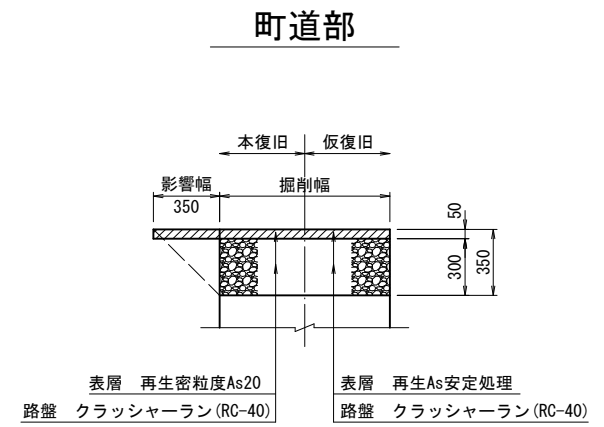


仕様書			
工事番号	下水3号		
工事名	令和8年度 公共下水道(汚水)施設整備工事(町道志田町南裏道線)		
施工場所	大和町吉岡字志田町 地内		
図面名	土工標準図・舗装復旧図		
路線名	町道志田町南裏道線		
縮尺	図示	図番	5/7
大和町			

建込簡易土留構造図（参考図） 縮尺 1:20

平面図

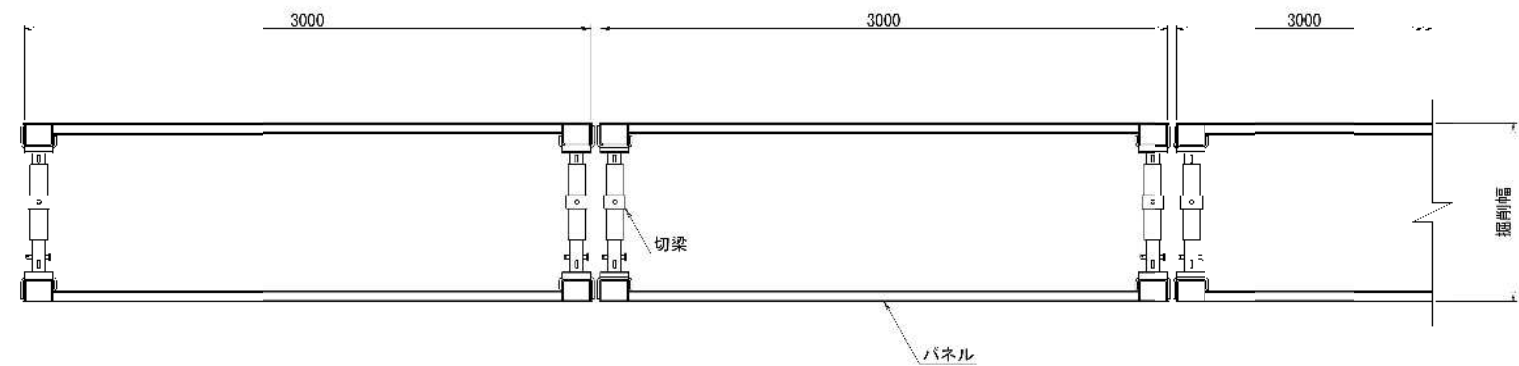

断面図

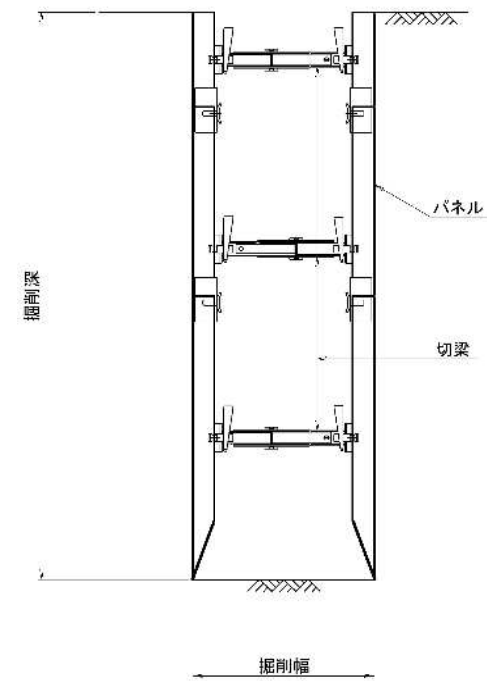


仕様書

工事番号	下水3号		
工事名	令和8年度 公営下水道排水右側第二号(南道志田町電器店線)		
施工場所	大和町吉岡字志田町 地内		
図面名	土工標準図・舗装復旧標準図		
路線名	町道志田町南裏道線		
縮尺	1:20	図番	6/7
大和町			

取付管布設標準図

S=1:30

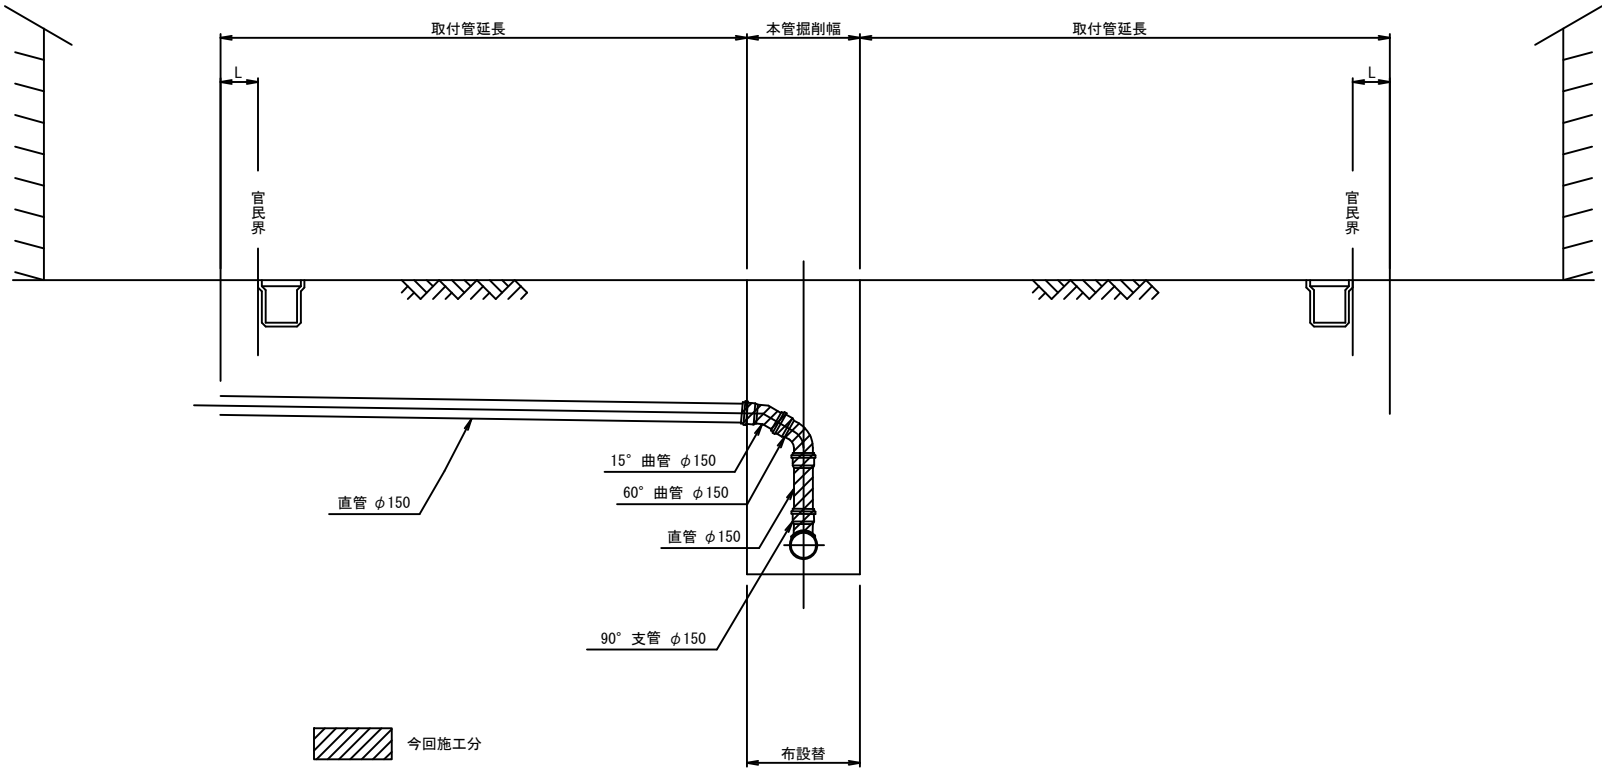

仕様書

工事番号	下水 3 号		
工事名	令和6年度 公共下水道(汚水)布設替工事(町道志田町南裏道線)		
施工場所	大和町吉岡字志田町 地内		
図面名	取付管布設標準図		
路線名	町道志田町南裏道線		
縮尺	1:30	図番	7/7
大 和 町			