


位置図

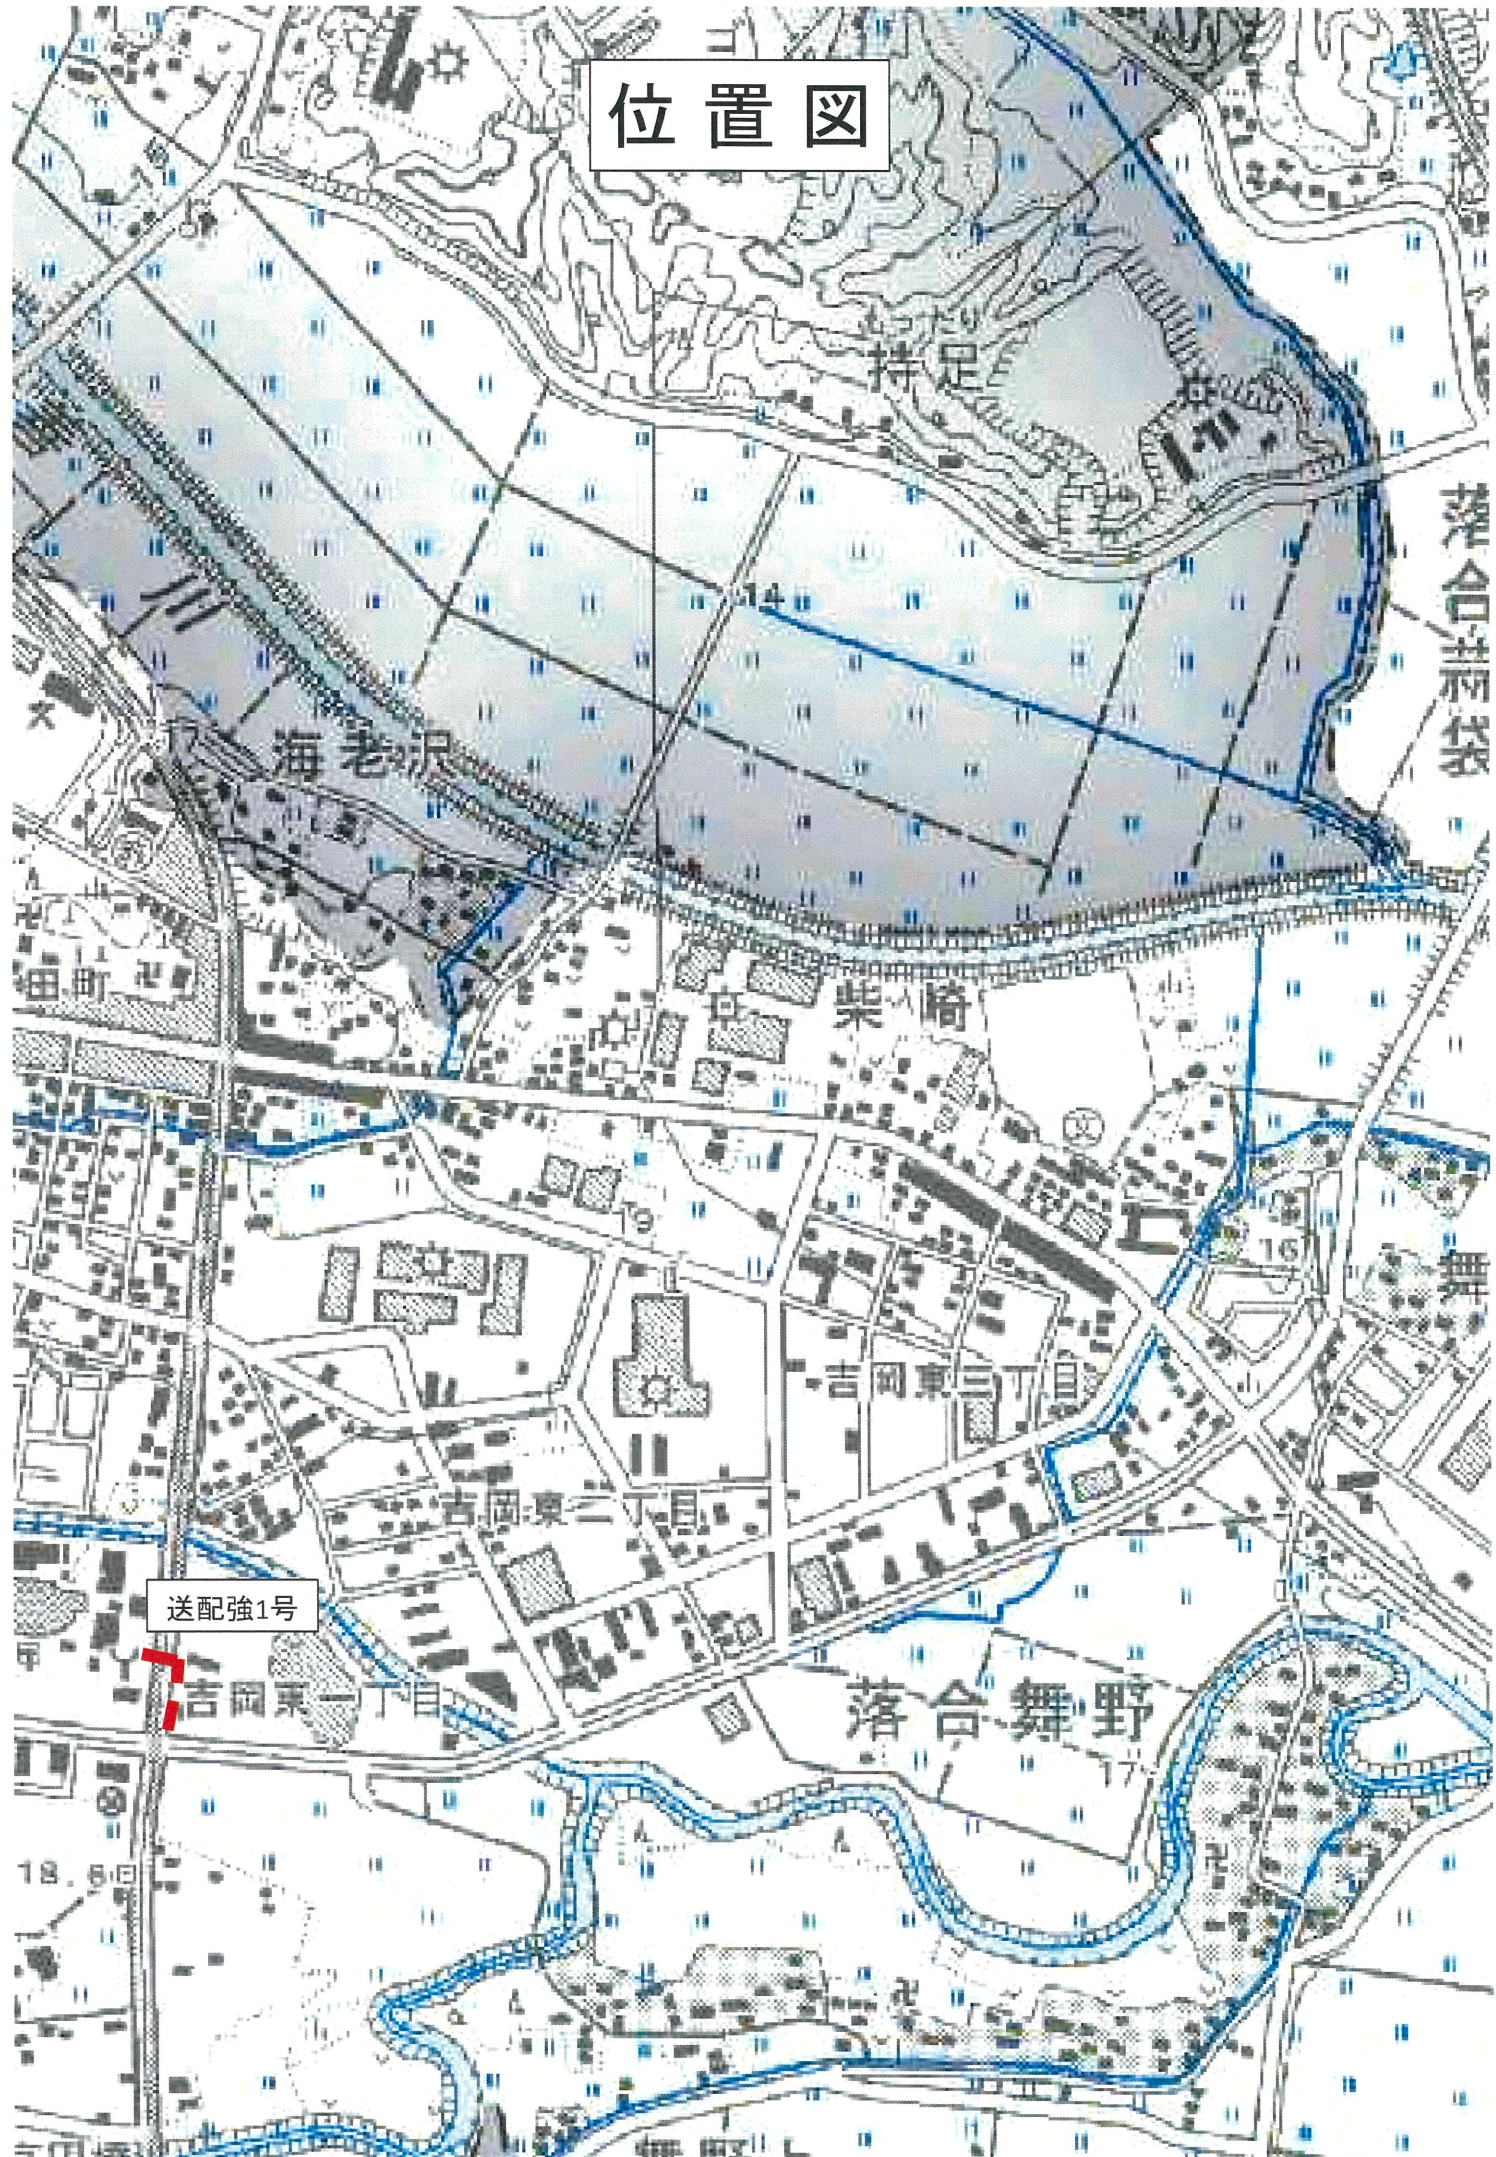

送配強1号

吉岡東一丁目

持足

海老沢

柴崎

吉岡東三丁目

吉岡東一丁目

落合舞野

落合新袋


—173500—




※土質や地下水の状況を確認しながら作業を行う事。
※既設管及び地下埋設物の位置は想定のため試掘等により確認する事。

配管詳細図
(国道横断面部)


平面図 S=1:100

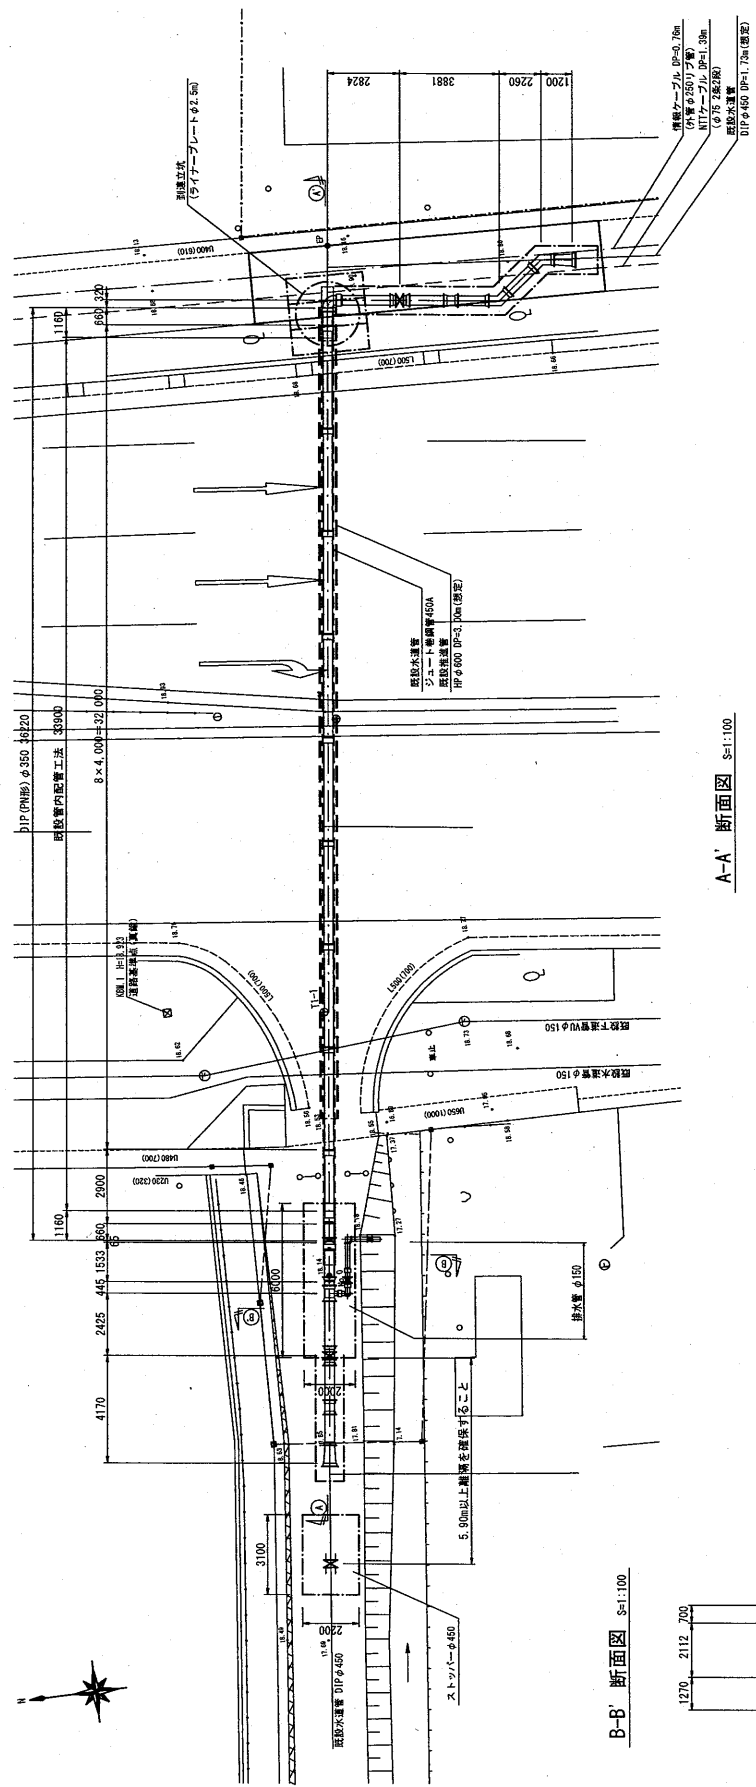

B-B' 断面図 S=1:100

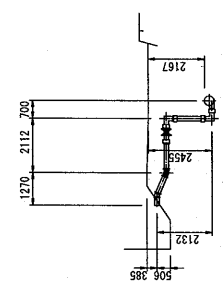

A-A' 断面図 S=1:100

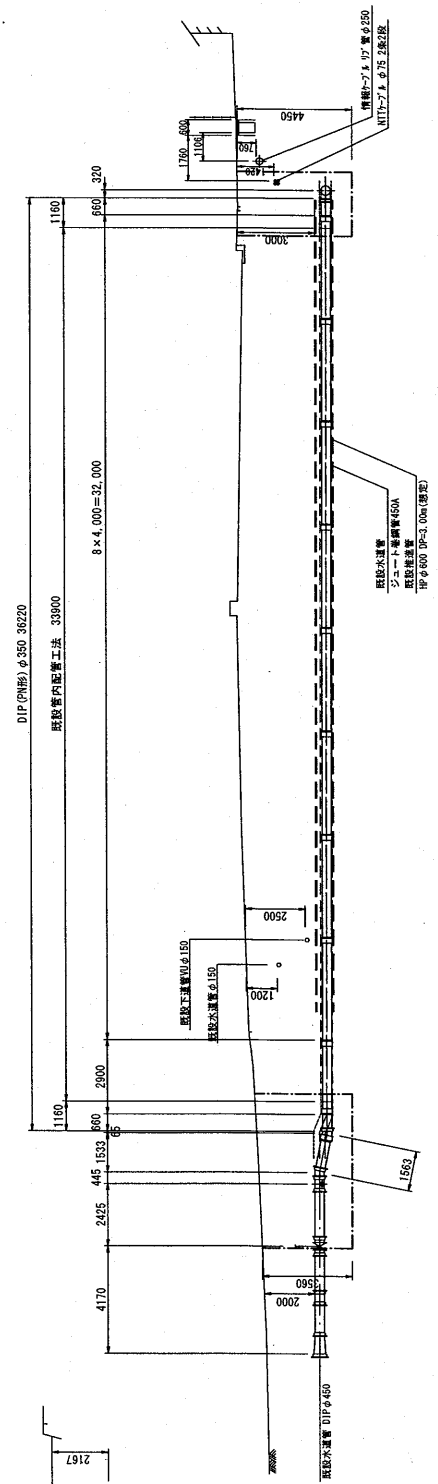


工事番号	令和7年度 徳島県総合系配水管強化工事
図面名称	配管詳細図
縮尺	S=1:100
製図者	大和町 上下水道課

DL=0.00

S=FREE



A部 断面図

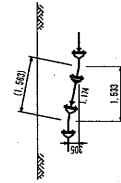

凡例	
—	一般受口
—	一般受口(付)
—	内陸受口
—	海峽受口
—	一般受口(工)
—	一般受口(船)
—	一般受口(西)
—	一般受口

吟雅堂工

工事名	令和7年度 鶴舞客舎系配水機強化工事				
図面名称	管轄図				
縮尺	S=FREE				
標準主	大和町 上下水道課				
	標準 単位			mm	
	断面				

三


上下水道課

三


上下水道課

到達立坑仮設図
S=1:50


平面図

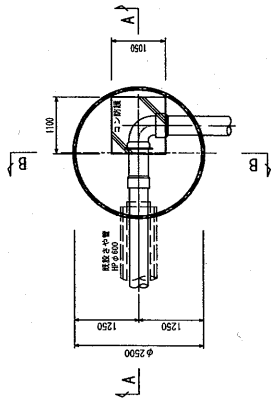


ライナープレート構成図

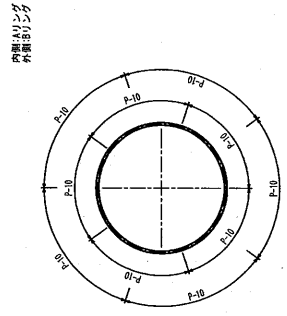


覆工板配置図

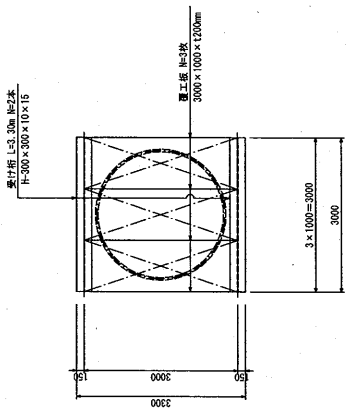


A-A断面

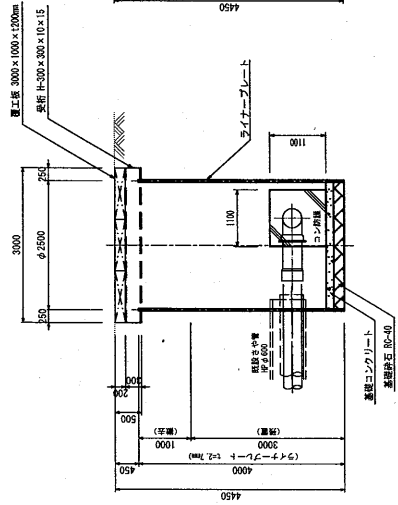


B-B断面

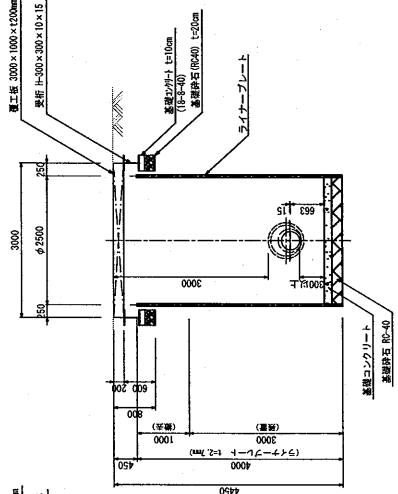

埋戻断面図

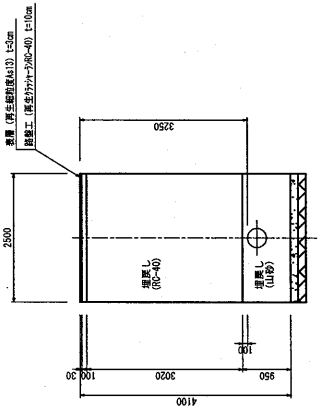

吊防護標準図

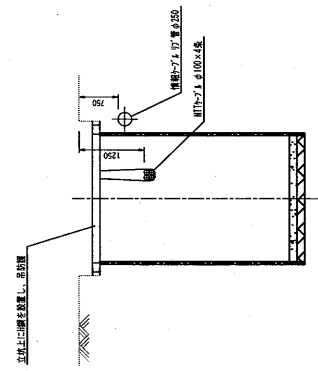


工事番号		令和7年度 鶴巻落合系配水管強化工事	
図面名称		到達立坑仮設図	
縮尺	S=1:50	単位	mm
作業主	大和町	上下水道課	


地盤改良図 (到達立坑)

S=1:50

平面図

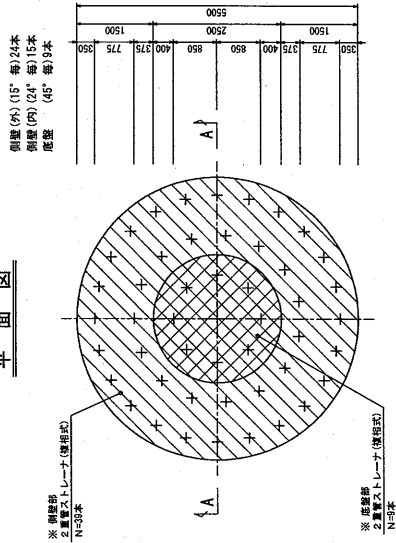

A-A断面

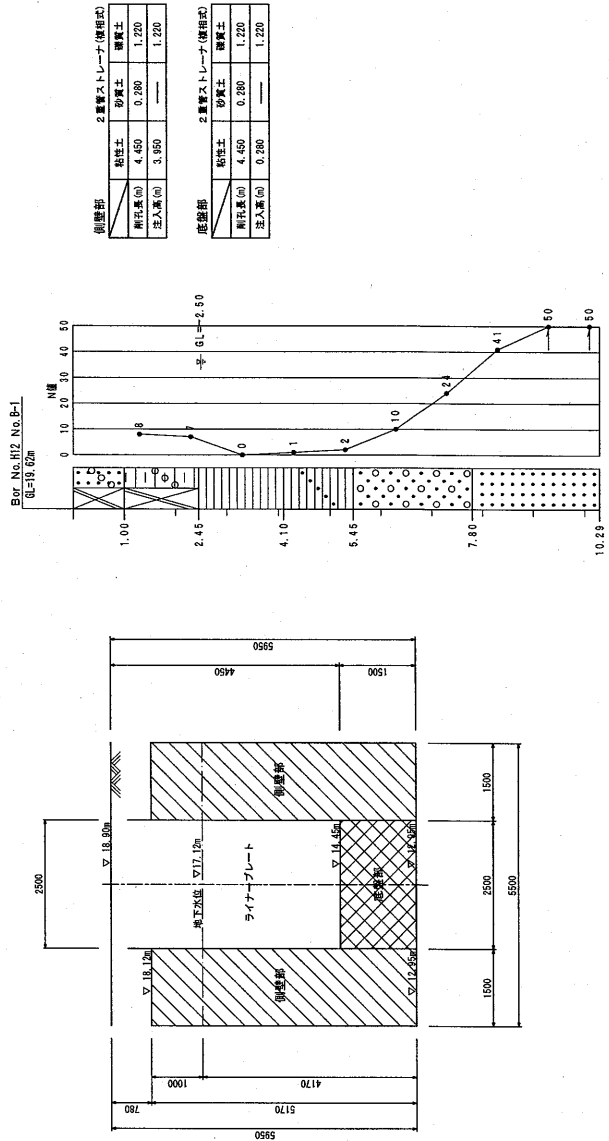

工事番号



工事名 令和7年度 鶴巻高合系配水管強化工事

図面名称 地盤改良図(到達立坑)



縮尺 S=1:50

事業主 大和町


図面番号 上下水道課

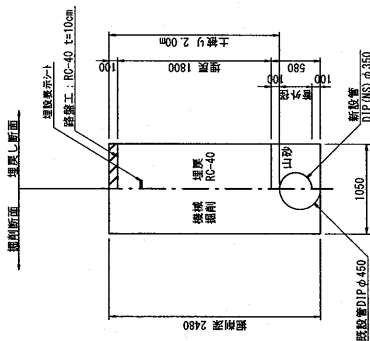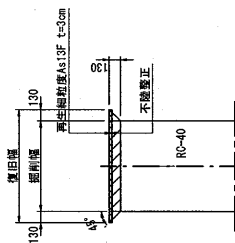±I①-2

面 新

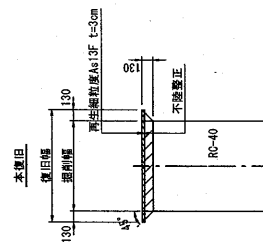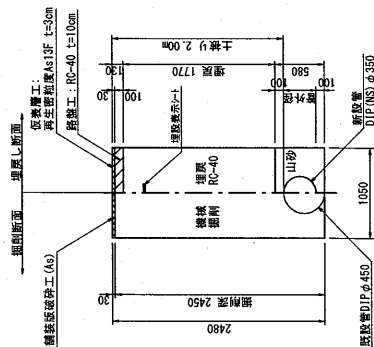

※鉄柱絶縁線と本復旧範囲との間に1.2m確保できない場合は絶縁線部分まで本復旧する。

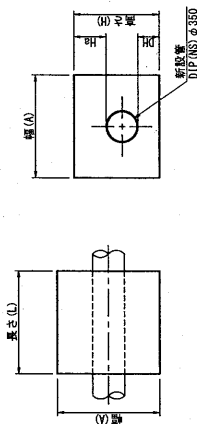

寸法表 (mm)

寸法表 (mm)		寸法表 (mm)				
番号	加工箇所	設置箇所	設置番号	幅(A)	高さ(H)	長さ(L)
①	仕上り部	③50	2000	1200	1200	400
②	仕上り部	③50	2500	1200	1250	400
③	設置立止部	③50	3000	1050	1100	400
④	仕上り部	③50	3000	1000	1000	250


※防壁コンクリートの寸法は参考値であるため、実際の土盛り等を考慮し決定すること。

工 事 名 稱	圖 面 名 稱	縮 尺	S=1:30	圖 面 名 稱		圖 面 名 稱
				樓 位	室 內 外 中	
令和7年度 鶴巻落合系配水強化工事	水道管土標準図 (1)					大和町 上下水道課


水道管土工標準図 (2)

不断水弁設置工


平面

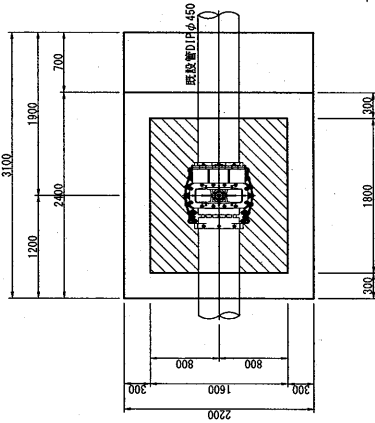

断面
(緑地帯部)

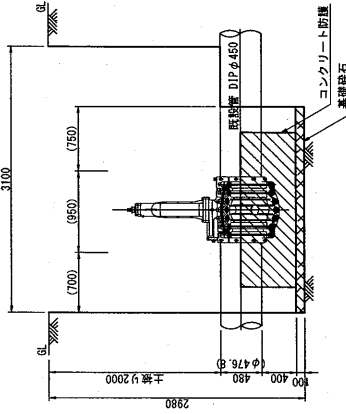


断面
(緑道歩道部)

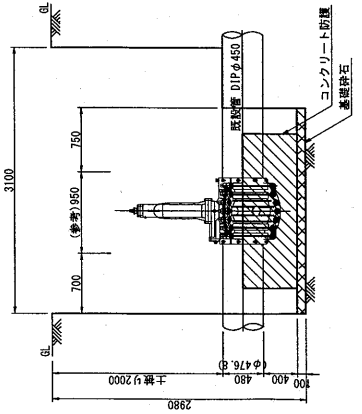


発進立坑図

平面図

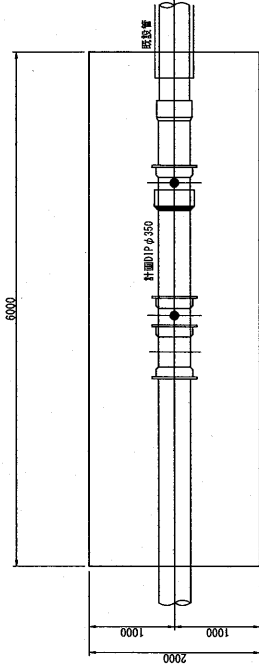


断面図

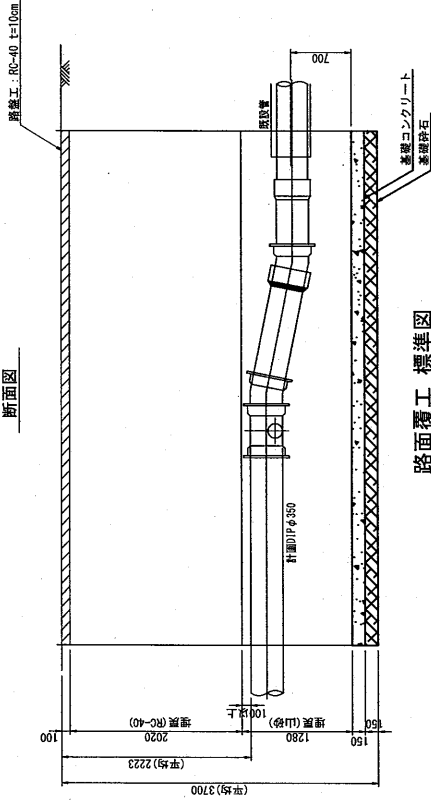

路面覆工標準図

平面図

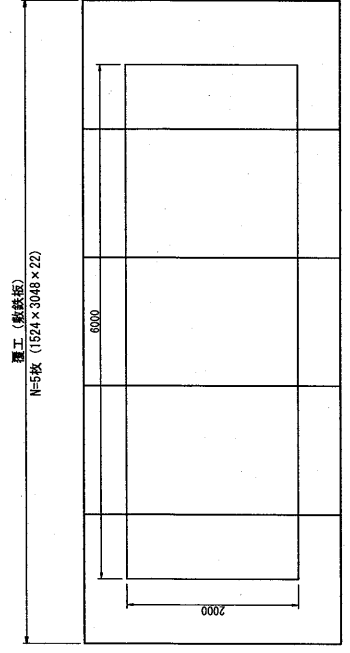

工事番号

工事名	令和7年度 建築適合系配水管強化工事
図面名称	水道管土工標準図 (2)
縮尺	S=1:30
単位	mm
作業主	大和町 上下水道課

※ストッパーの図および寸法値は参考である。