




位置図

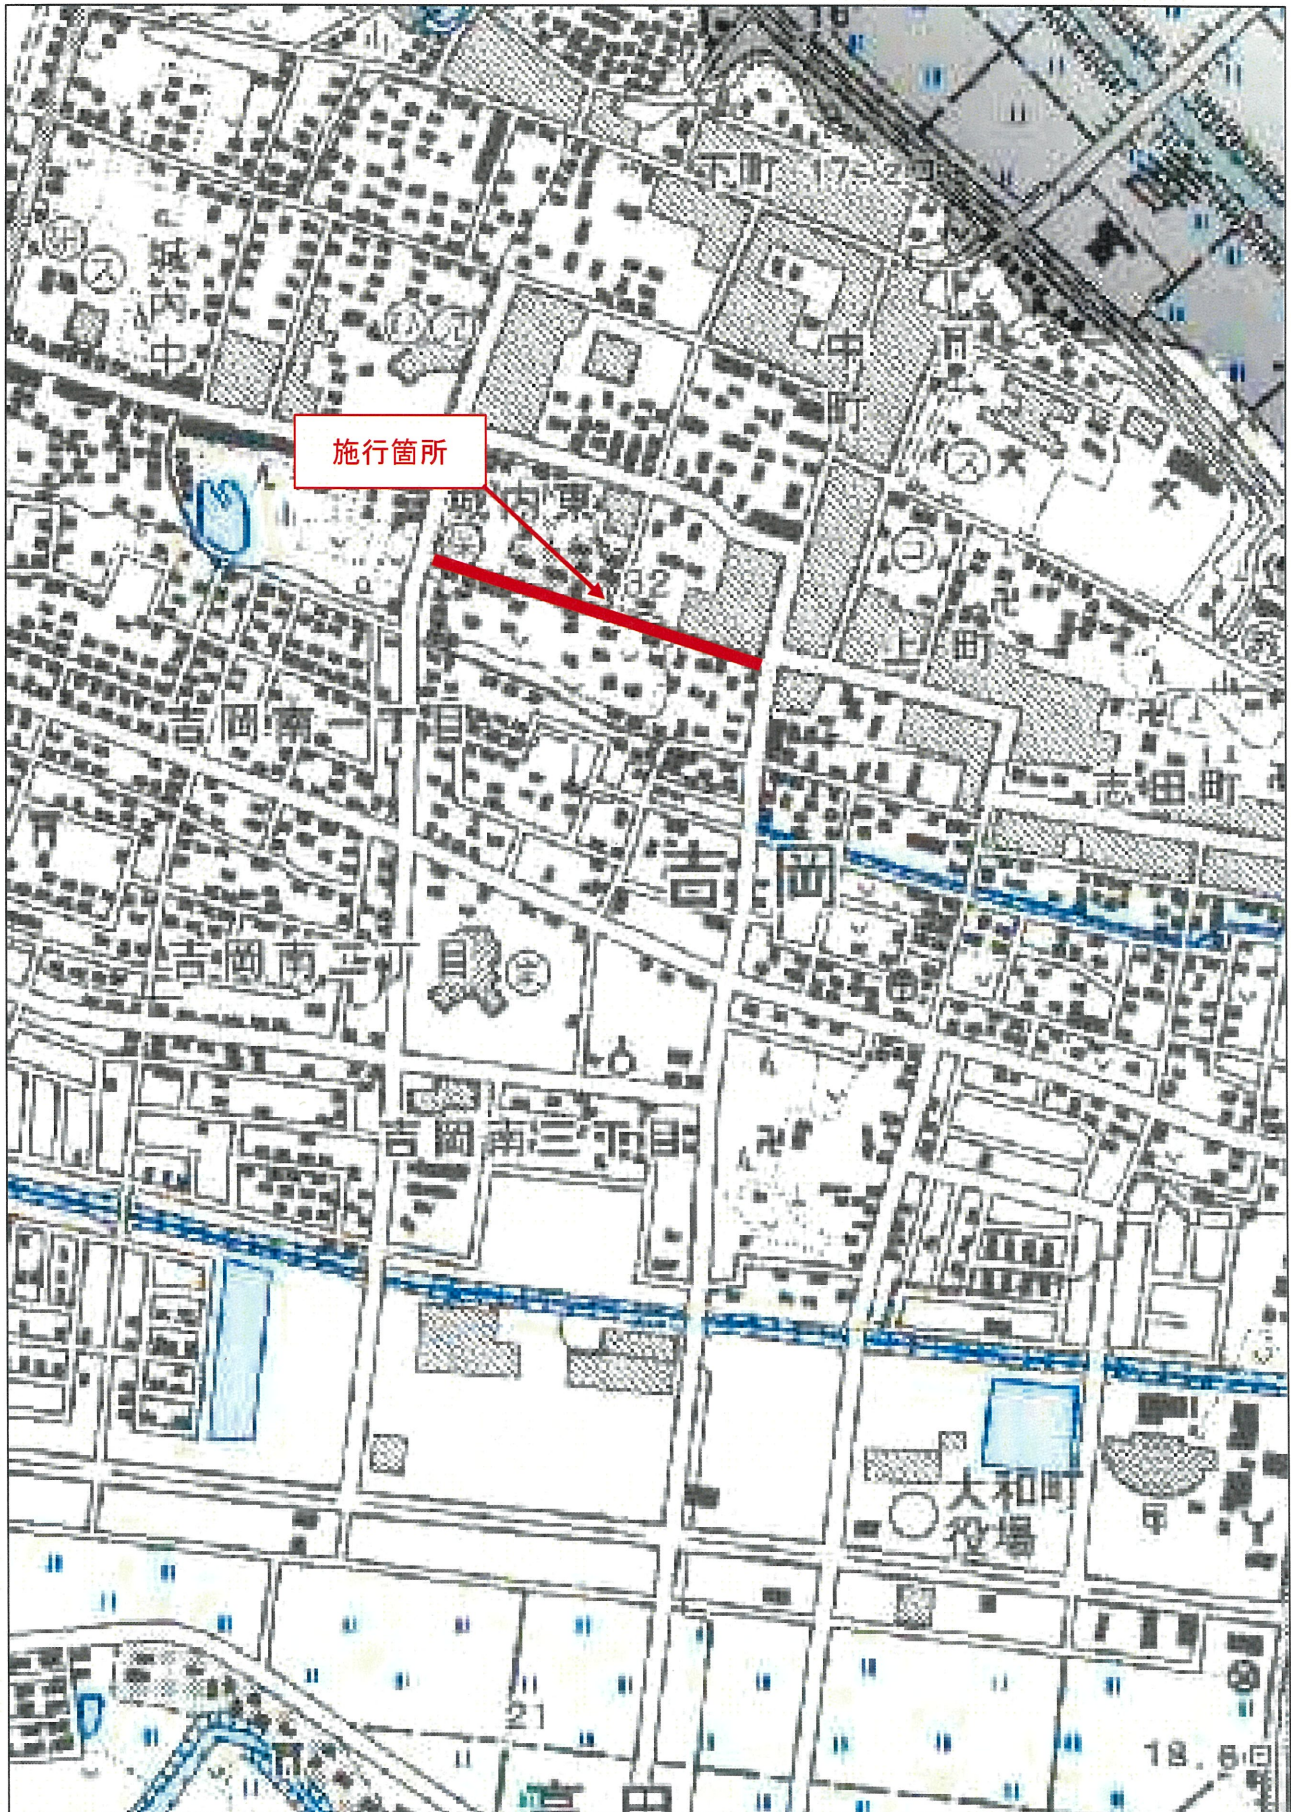

道路排水系統図

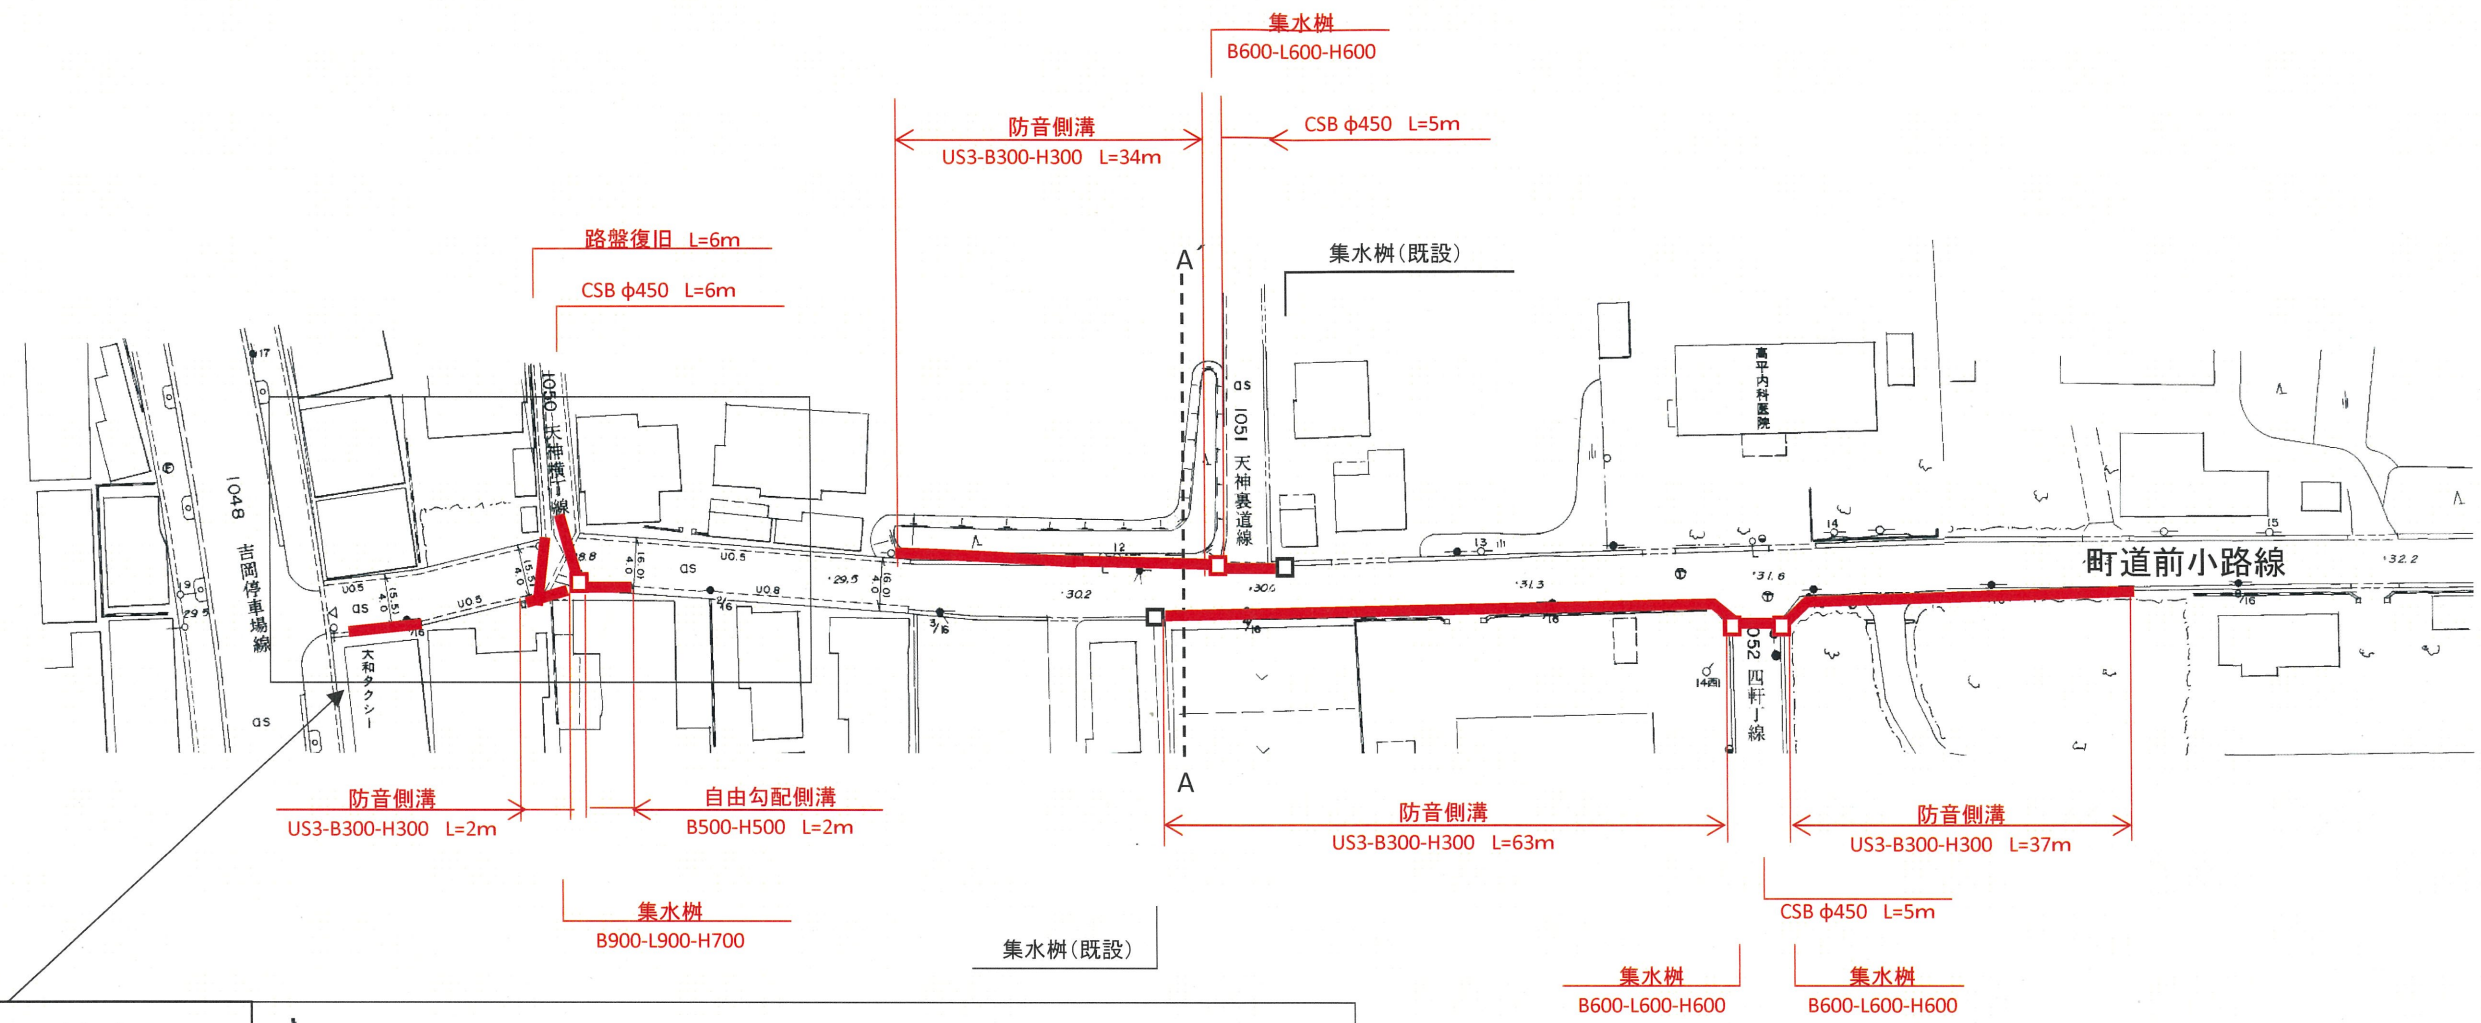


拡大図

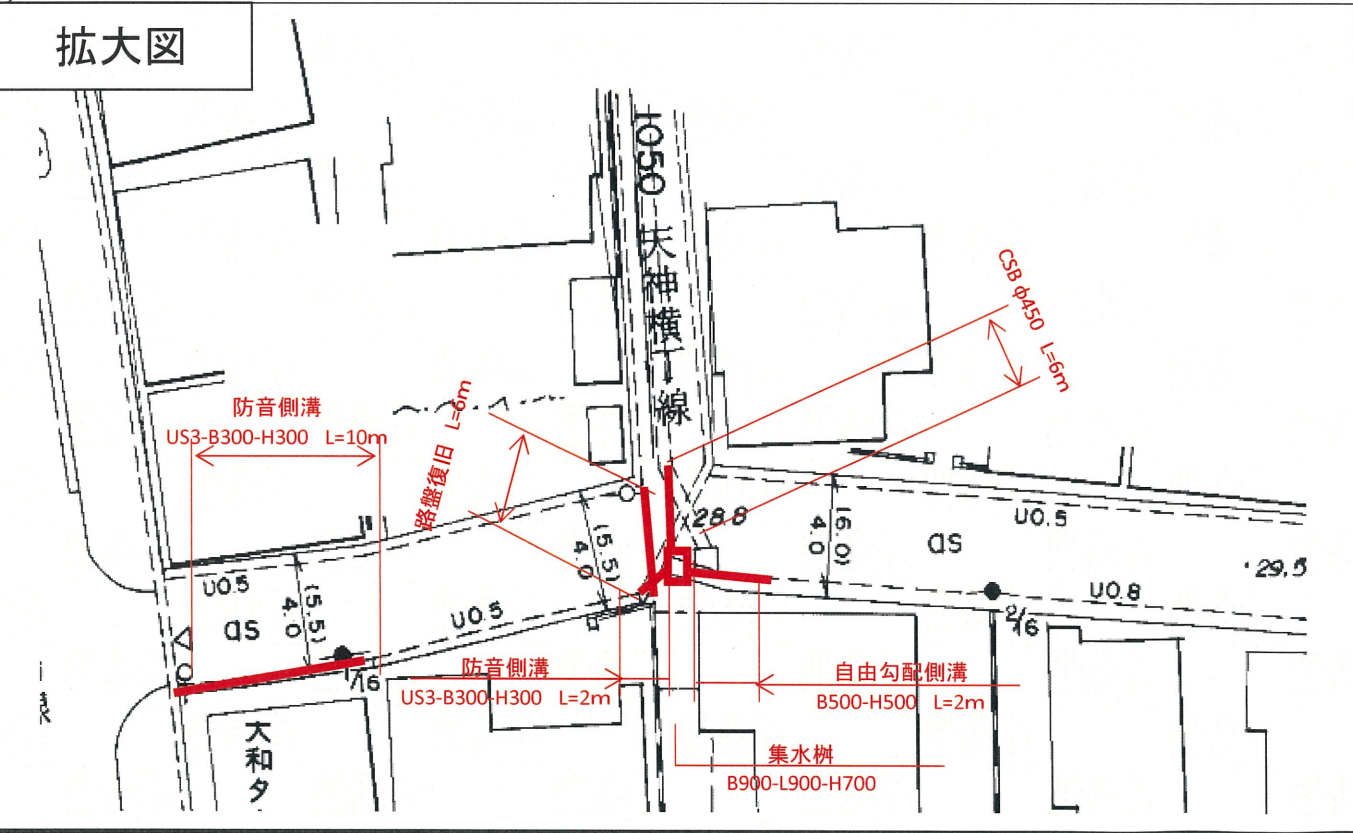


標準断面図

A-A'

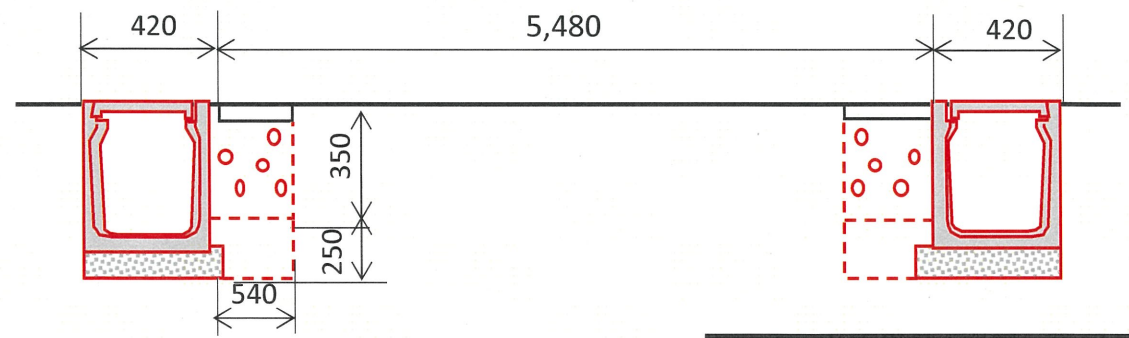


路線名	町道前小路
施工箇所	大和町吉岡字館下地内
工事名	舗修3号令和7年度舗装等修繕工事
図名	平面図・標準断面図
縮尺	NS
位置	
設計者	
大和町	図番

平面図

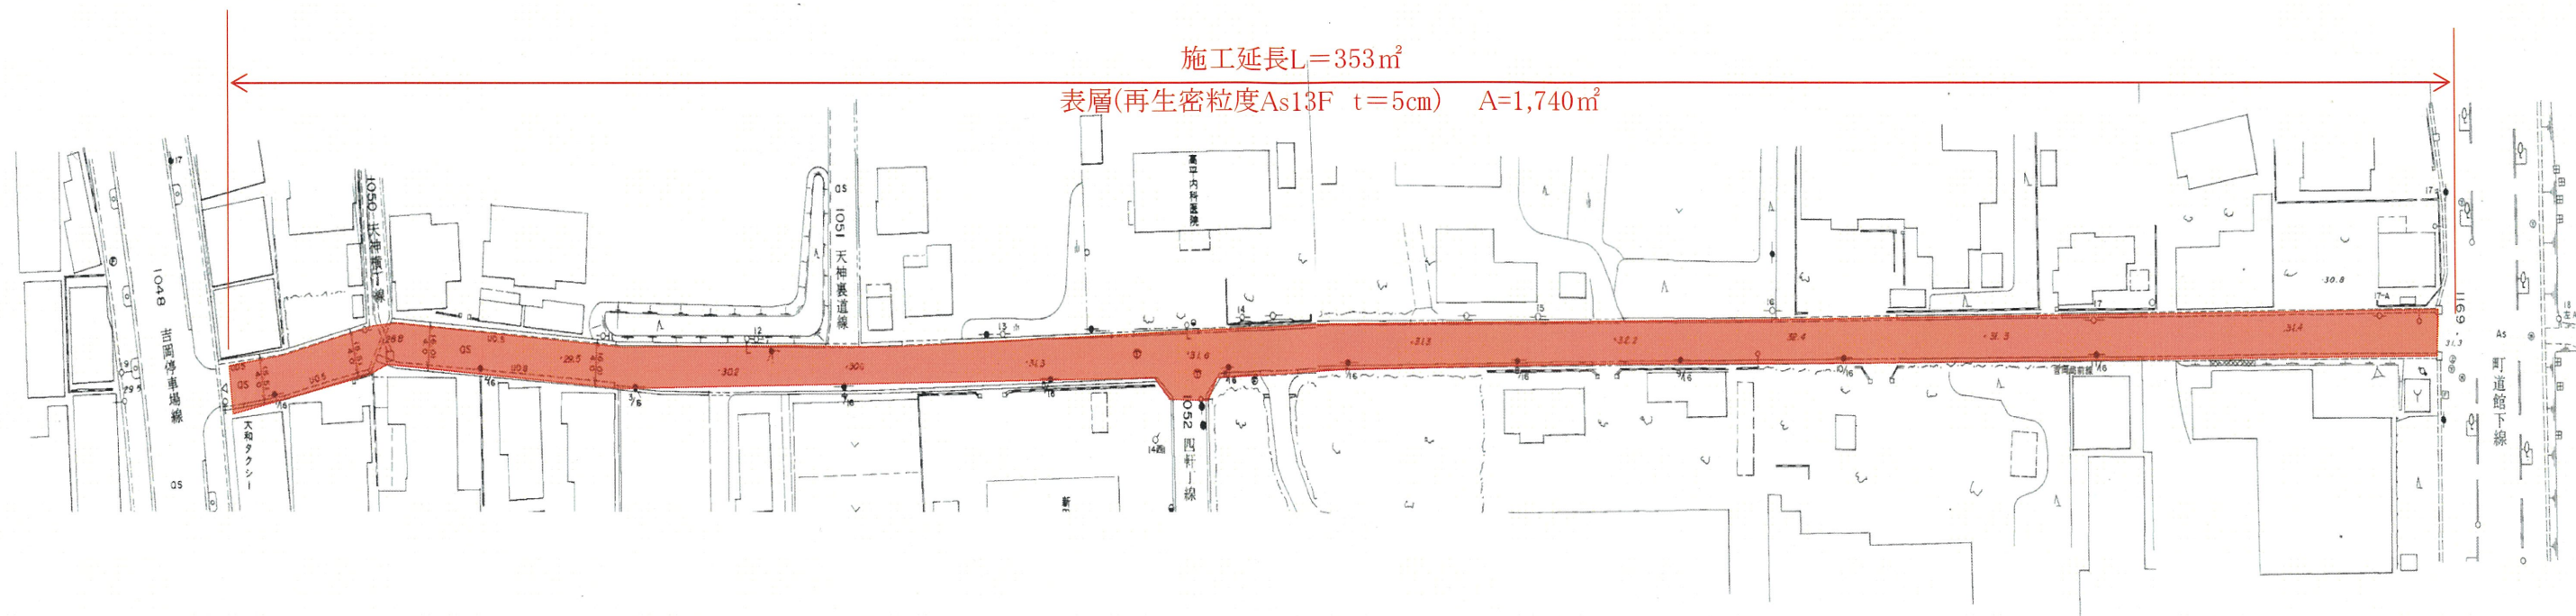

標準断面図

打換え

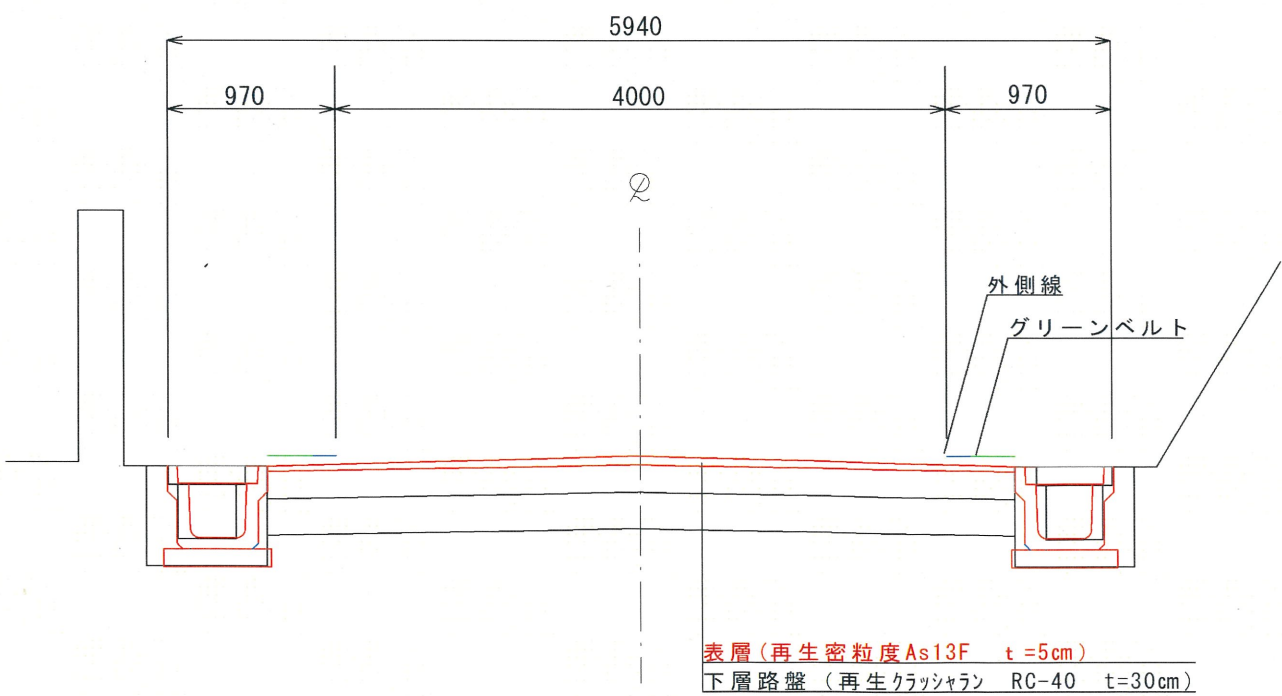

路線名	町道前小路線		
施工箇所	大和町吉岡字館下地内		
工事名	舗修3号令和7年度舗装等修繕工事		
図名	平面図・標準断面図		
縮尺	NS	位置	
設計者			
大和町		図番	


区画線工図

車道外側線 白 実線(W=15cm) L=353m
カラー塗装 緑(W=30cm) L=353m A=110m²


車道外側線 白 実線(W=15cm) L=353m
カラー塗装 緑(W=30cm) L=353m A=110m²

路線名	町道前小路線		
施工箇所	大和町吉岡字館下地内		
工事名	舗修3号令和7年度舗装等修繕工事		
図名	平面図・標準断面図		
縮尺	NS	位置	
設計者			
大和町		図番	

平面図

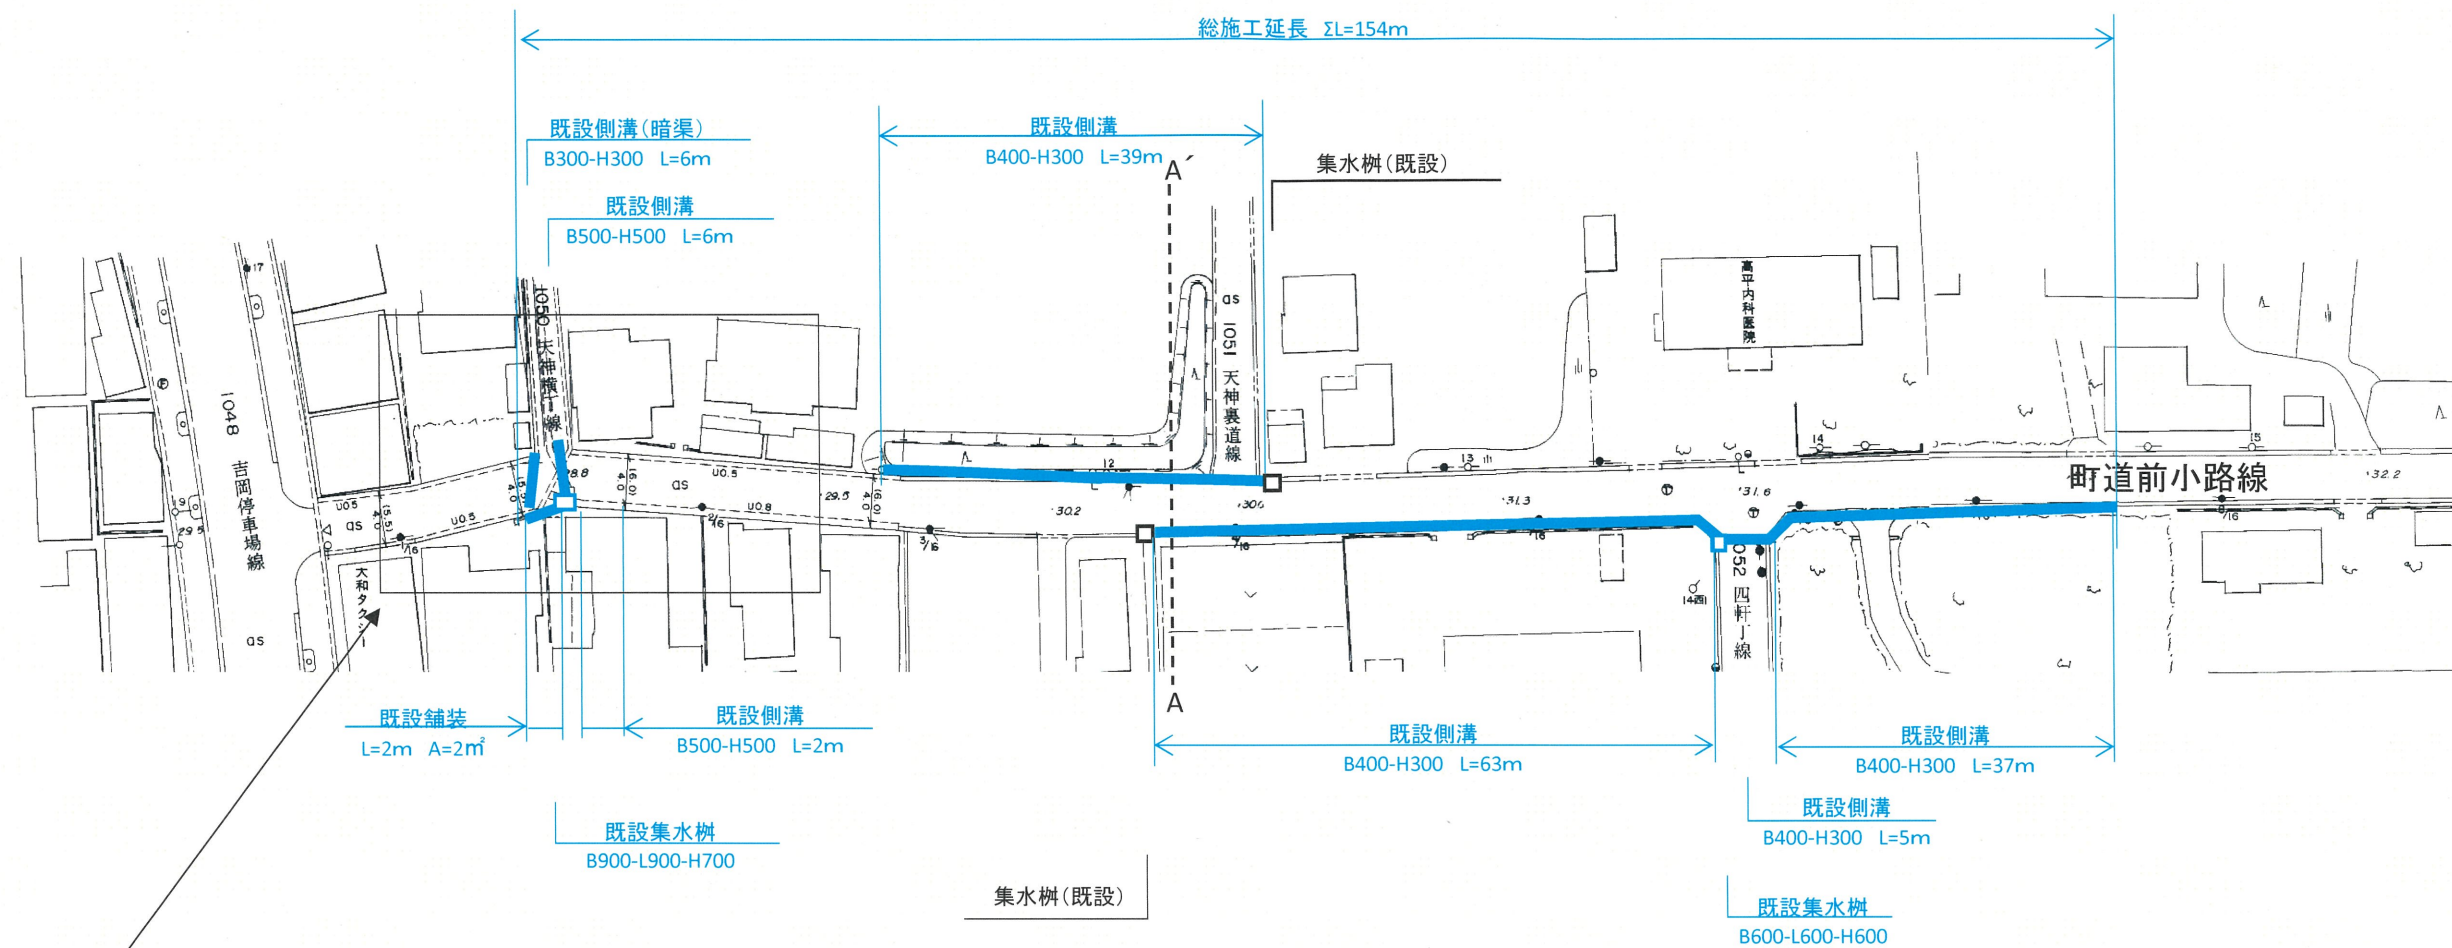

拡大図

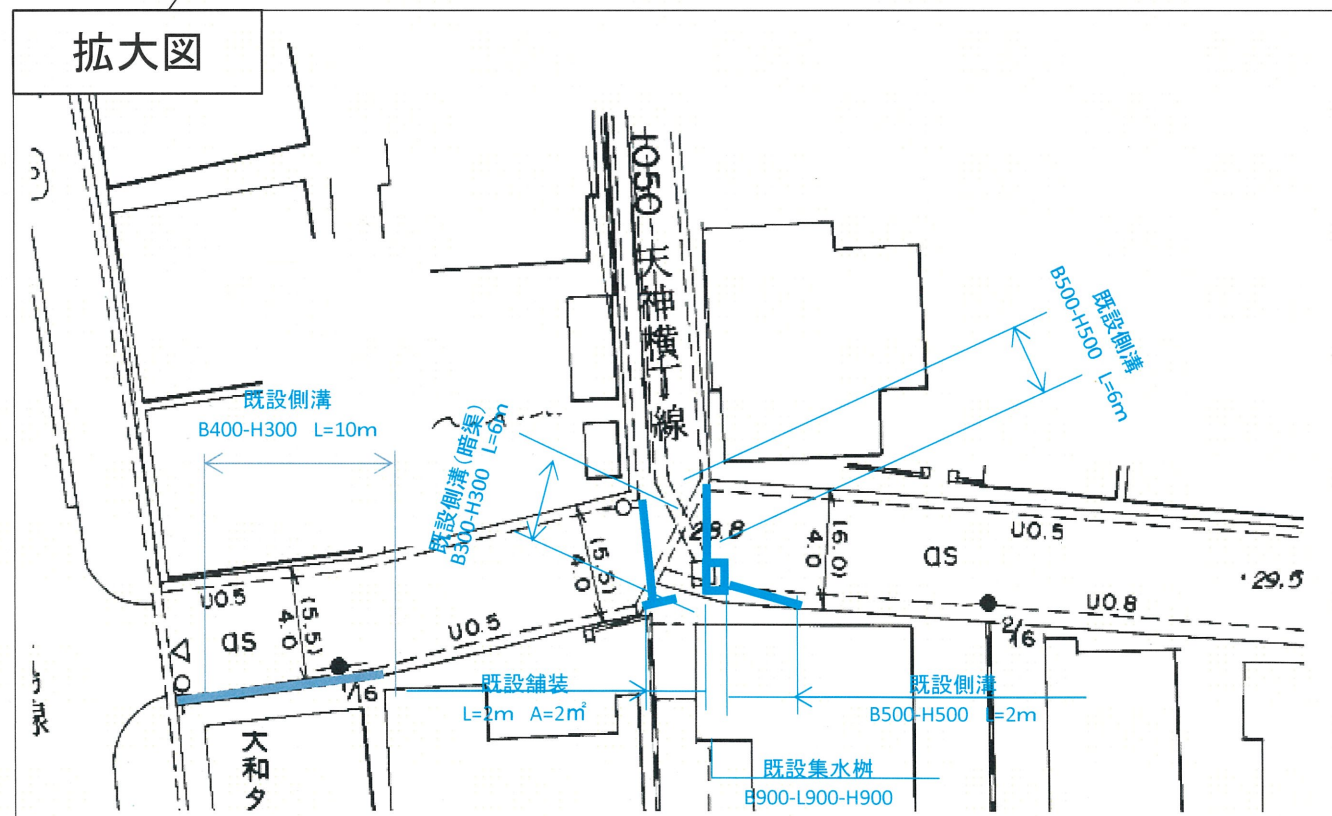

路線名	町道前小路線
施工箇所	大和町吉岡字館下地内
工事名	舗修3号令和7年度舗装等修繕工事
図名	平面図・標準断面図
縮尺	NS
位置	
設計者	
大和町	図番