



S=1 : 500

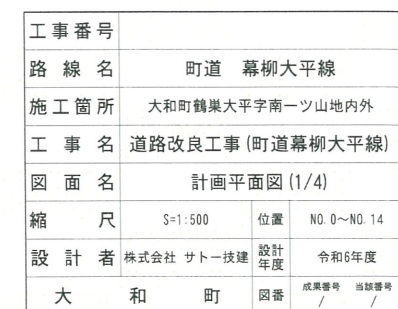


計画平面図 (2/4)

S=1:500

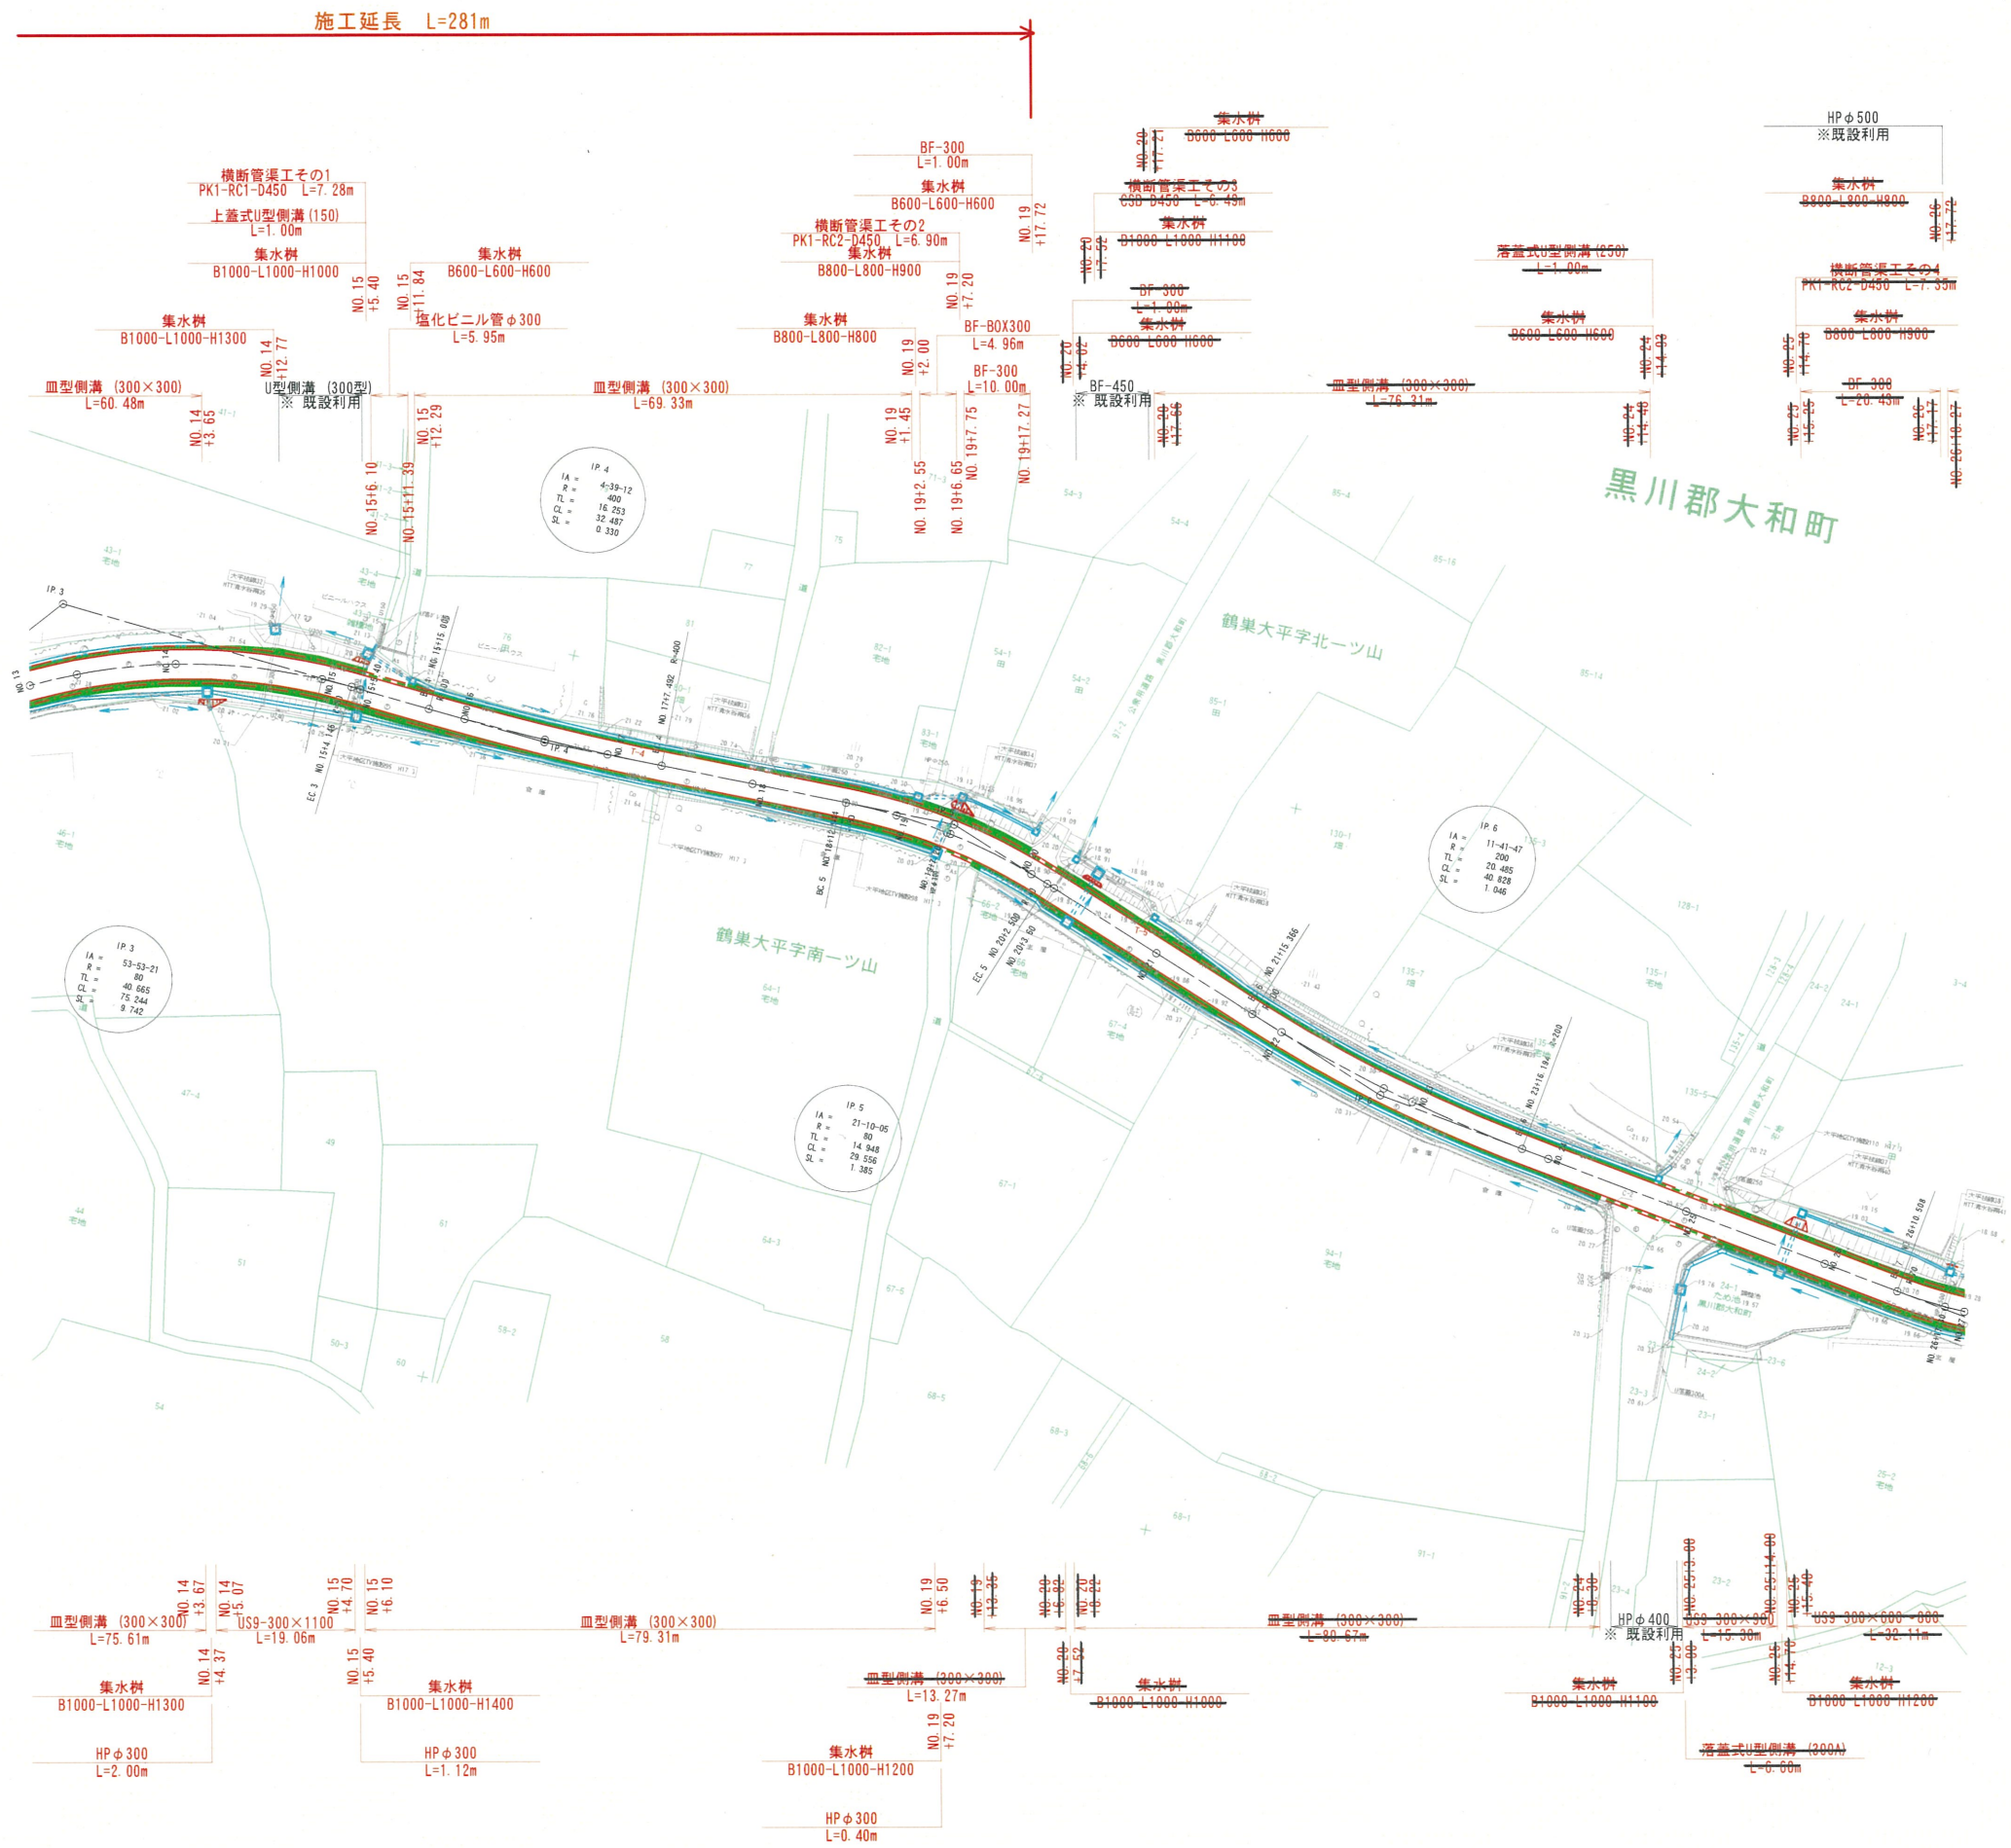


工事番号	
路線名	町道 幕柳大平線
施工箇所	大和町鶴巣大平字南一ツ山内外
工事名	道路改良工事(町道幕柳大平線)
図面名	計画平面図 (2/4)
縮尺	S=1:500
位置	NO. 13~NO. 27
設計者	株式会社 サトー技建
設計年度	令和6年度
大和町	図番 成果番号 当該番号

V=1:100
H=1:500

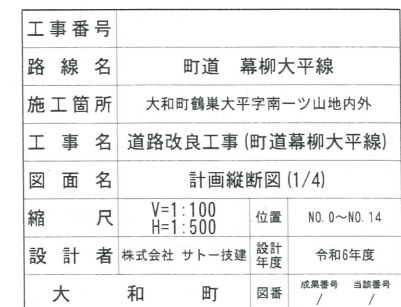

計画縦断図 (2/4)

V=1:100
H=1:500

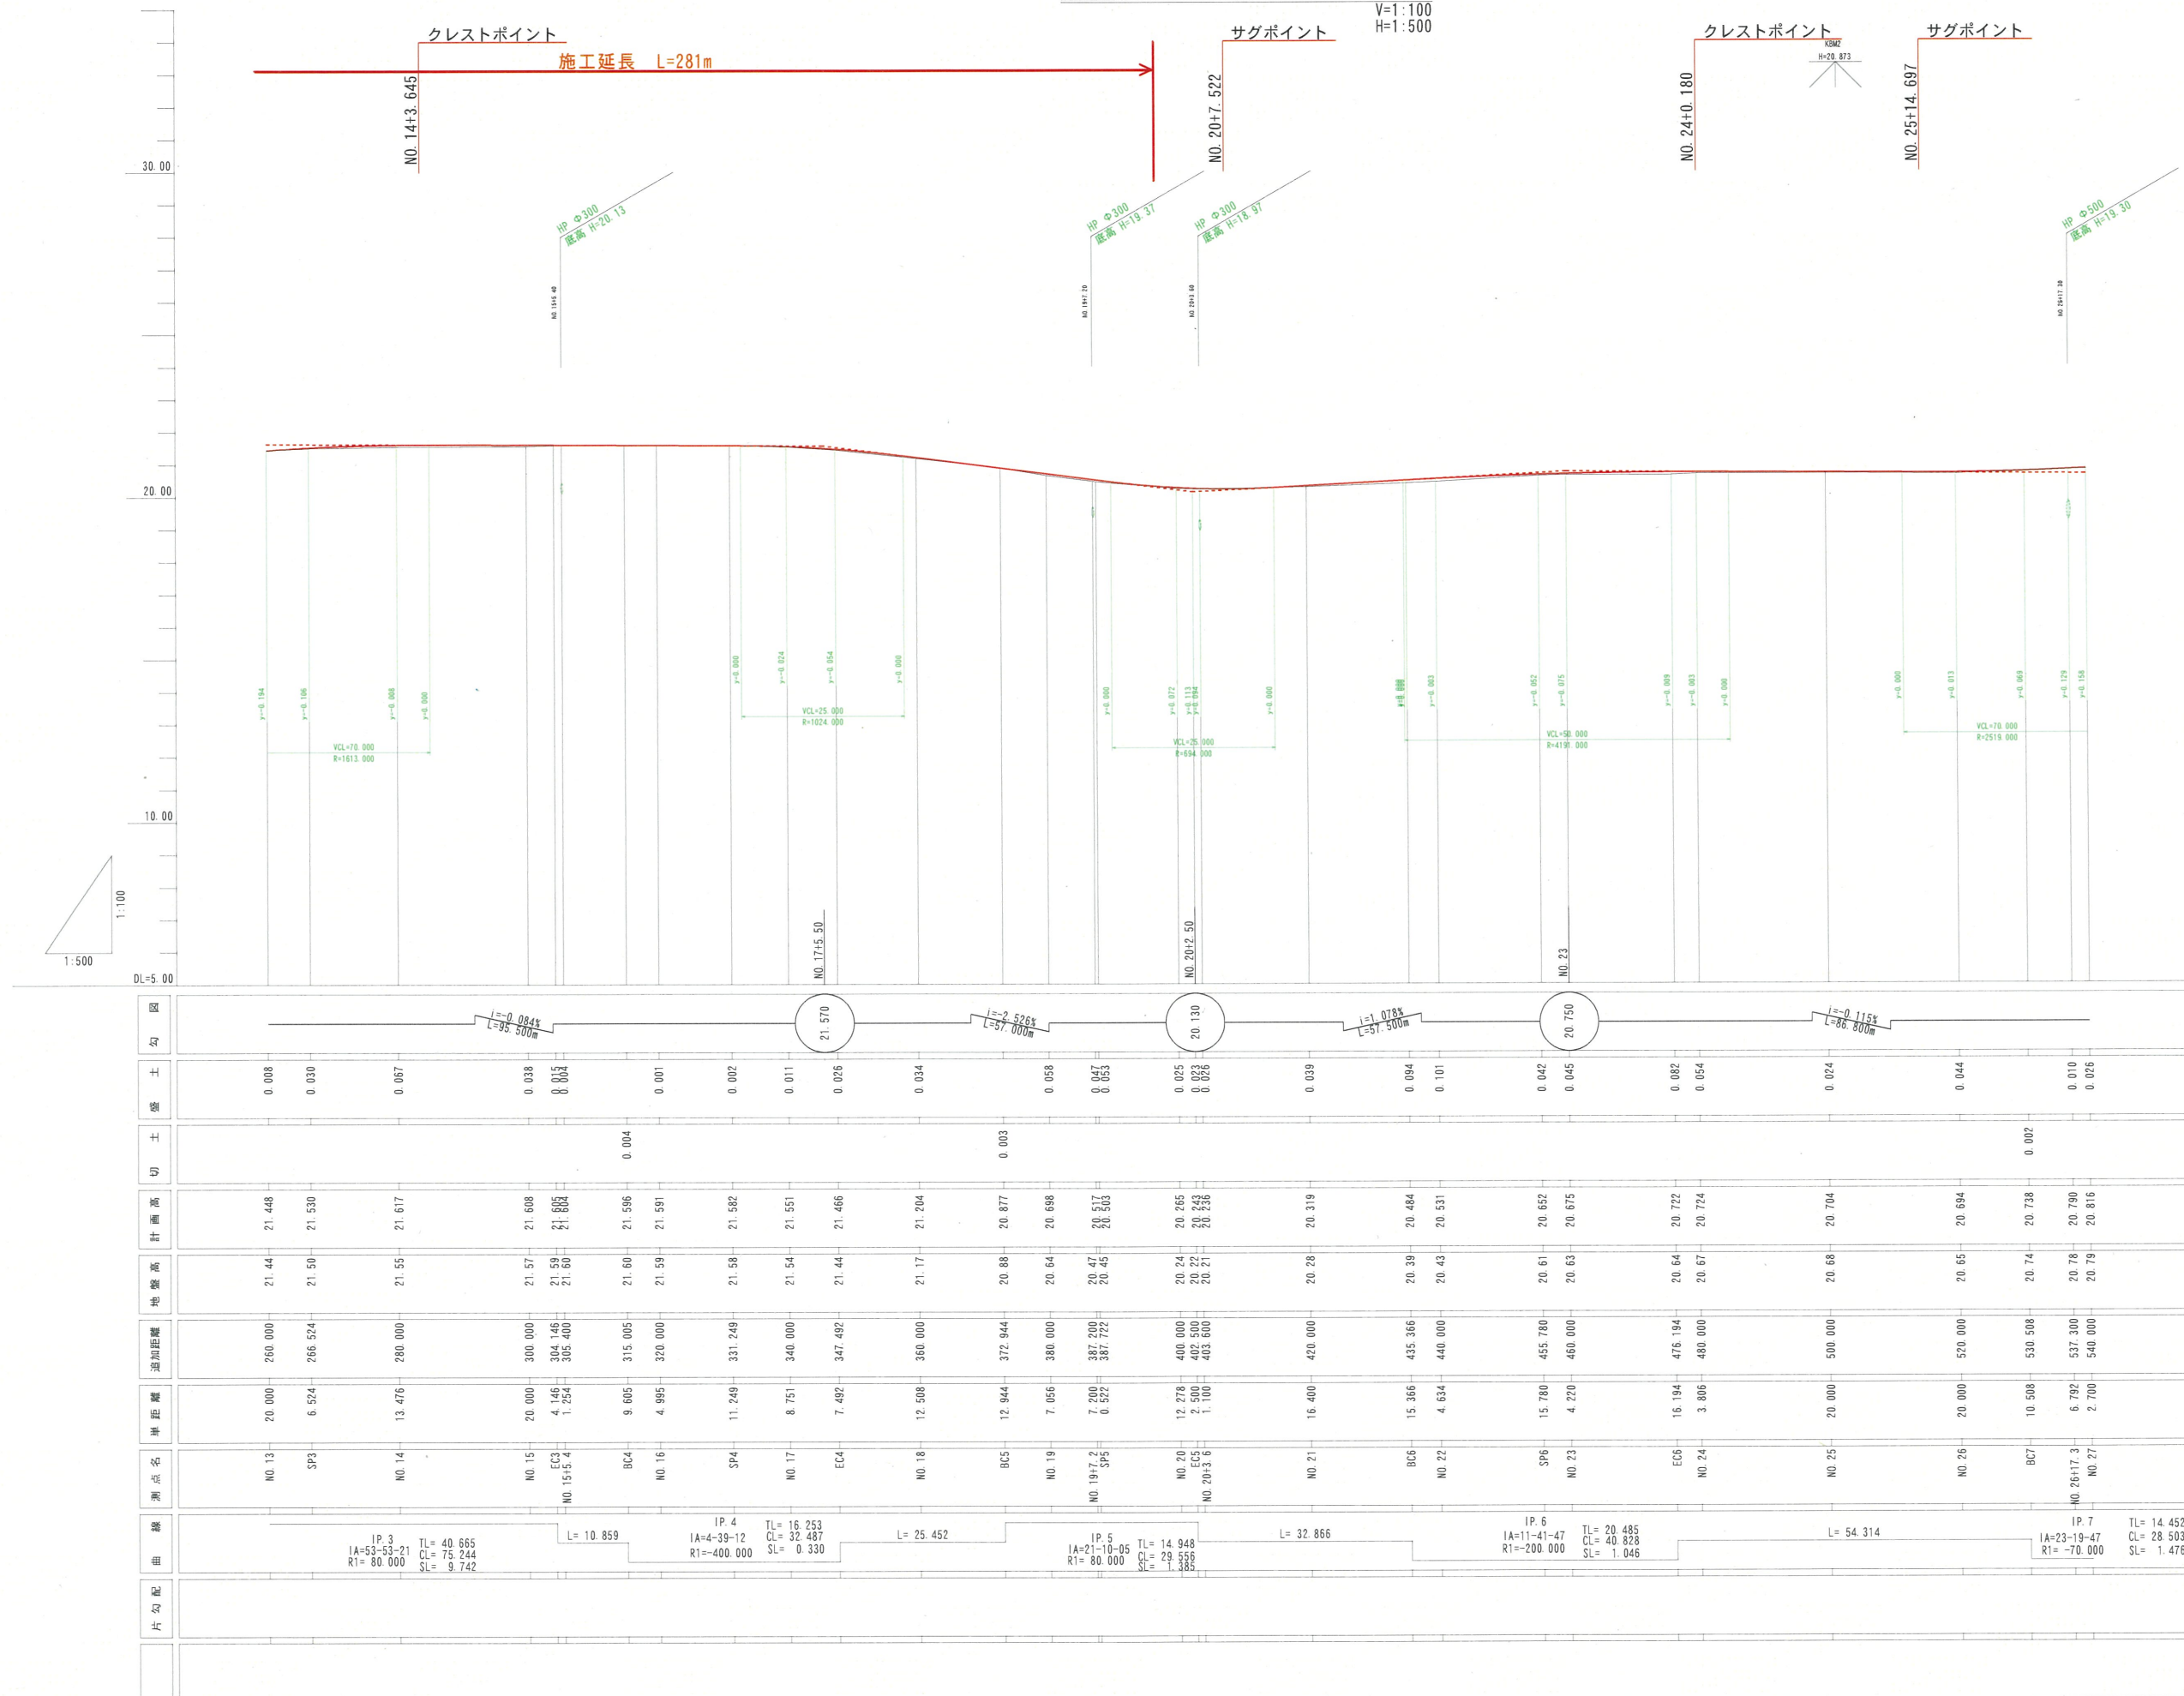

工事番号			
路線名	町道 幕柳大平線		
施工箇所	大和町鶴巣大平字南一ツ山内外		
工事名	道路改良工事 (町道幕柳大平線)		
図面名	計画縦断図 (2/4)		
縮尺	V=1:100 H=1:500	位置	NO. 13~NO. 27
設計者	株式会社 サトー技建	設計年度	令和6年度
大和町	図番	成果番号	当該番号

標準断面図

S=1:50


土工数量表

記号	種 別	区 分	単位
C1	掘削		m ³
C2	床掘		m ³
B1	路肩盛土		m ³
B2	路床盛土	W<1.0m	m ³
B3	盛土1	1.0m≤W<2.5m	m ³
B-C	埋戻	種別C	m ³
B-D	埋戻	種別D	m ³


舗装数量表

記号	種 別	区 分	単位
W1-1	表層工	1.4m≤W≤3.0m	m
W1-2	表層工	W<1.4m	m
W2	上層路盤工	W<1.4m	m
W3	下層路盤工	W<1.4m	m
W4	レベリング層	幅	m
W4A	レベリング層	面積	m ²

標準部

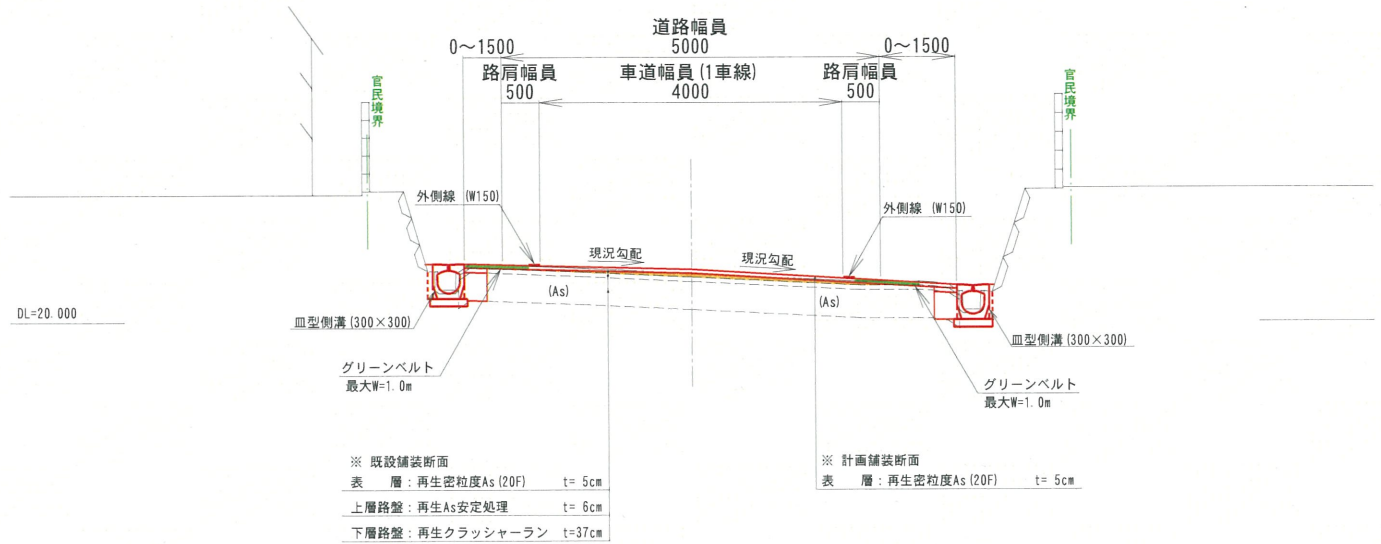

土工区分

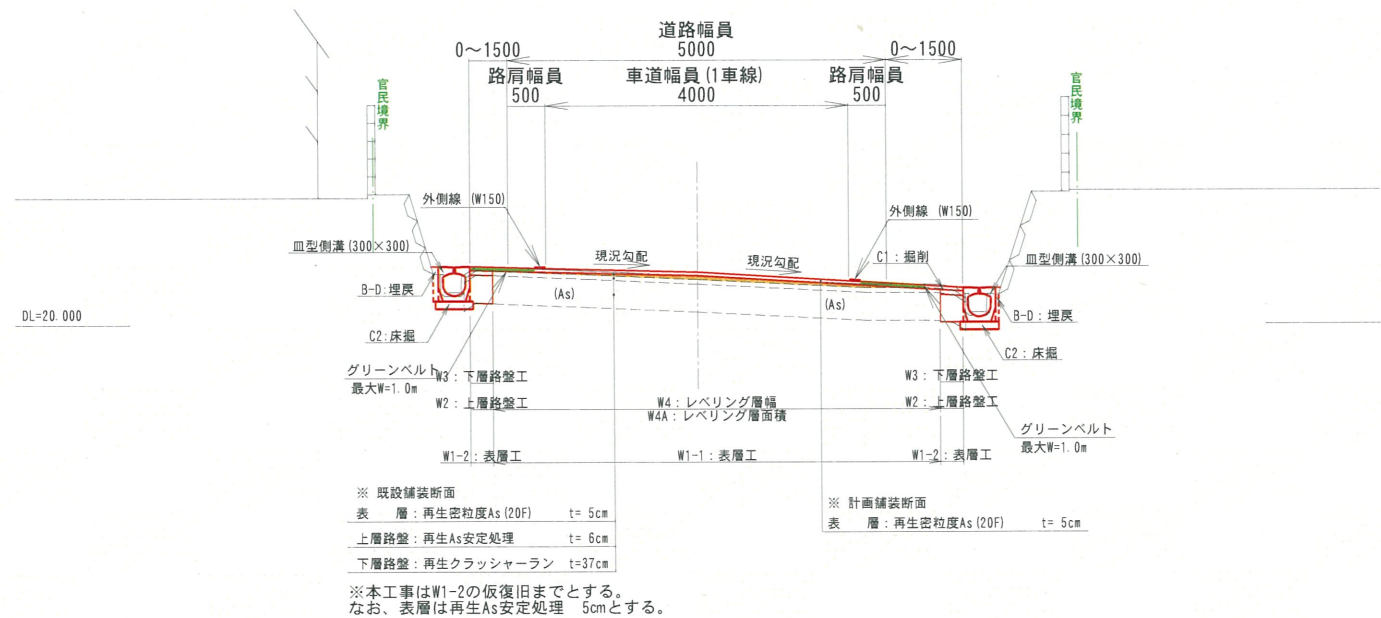

設 計 条 件			
規格基準	路 線 名	町道 幕柳大平線	
	道 路 規 格	第3種 第5級	
	設 計 速 度	V=30Km/h	
設計条件	計画交通量	推定500台未満/日	
	舗 装 区 分	N4交通	
	路床推定CBR	3.0%	
既設舗装構成	目 標 TA	TA=19 (設計期間10年)	
	表 層	再生密粒度As (20F)	5cm
	上層路盤	再生As安定処理	6cm
舗装計画断面	下層路盤	再生クラッシャーラン	37cm
	合 計	48cm	=19.05cm
	表 層	再生密粒度As (20F)	5cm
舗装計画断面	レベリング層	再生密粒度As (20F)	

※調整高が小さくレベリング層を設けることが困難な場合は、切削深さを調整し最小施工厚を確保するか、表層施工厚を変更し対応すること。

※舗装直下の埋戻しは、砕石 (RC-40) とすること。

※N0. 27+17.0の祠については、移設の儀式として、神職や僧侶による「遷座祭 (せんざさい)」や「魂抜き (たまぬき)」などの儀式を要すること。
また、移設作業は建築物や石材の取り扱いに慣れた専門業者に依頼することが望ましい。

※N0. 30～N0. 40付近の水道管理設位置不明部は、施工の際は対象地権者立会いのもと、試掘調査を実施するなど十分留意すること。


工事番号	
路 線 名	町道 幕柳大平線
施 工 箇 所	大和町鶴巣大平字南一ツ山内外
工 事 名	道路改良工事 (町道幕柳大平線)
図 面 名	標準断面図
縮 尺	S=1:50
設 計 者	株式会社 サトー技建
大 和 町	図番 / 出図番号 /

計画横断図 (2/13)

S=1:100


EC1

GH=15.26
FH=16.30

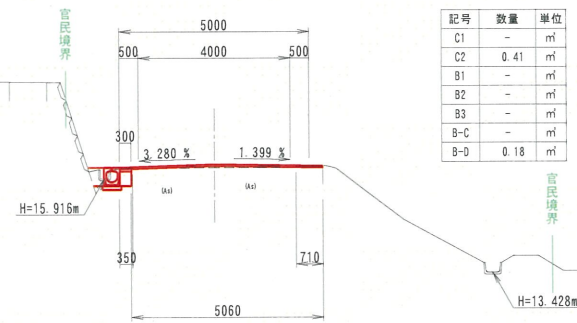


NO. 6

GH=16.09
FH=16.12

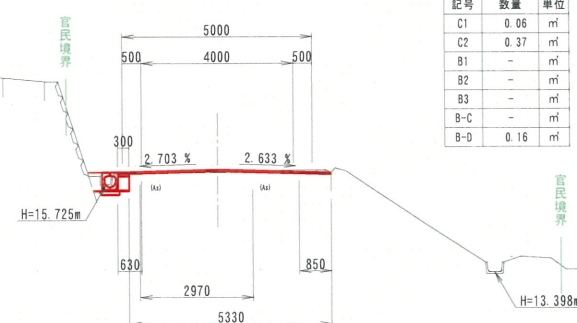


NO. 5

GH=15.26
FH=15.27

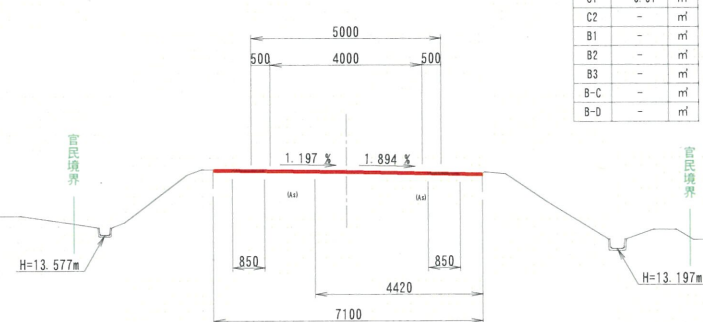


SP1

GH=15.19
FH=15.20

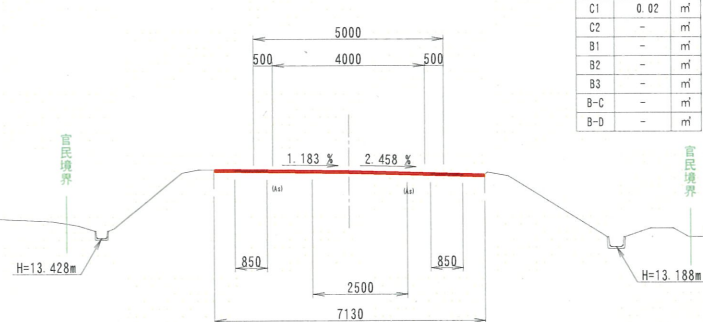


BC2

GH=17.97
FH=17.99

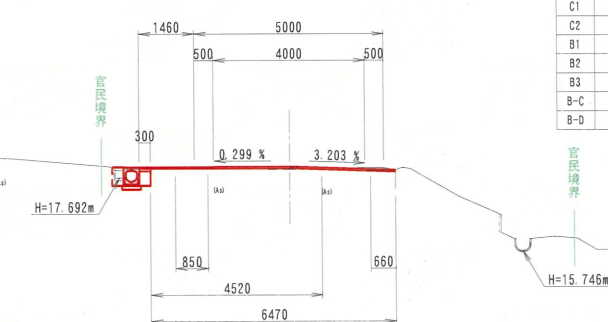


NO. 8

GH=17.78
FH=17.82

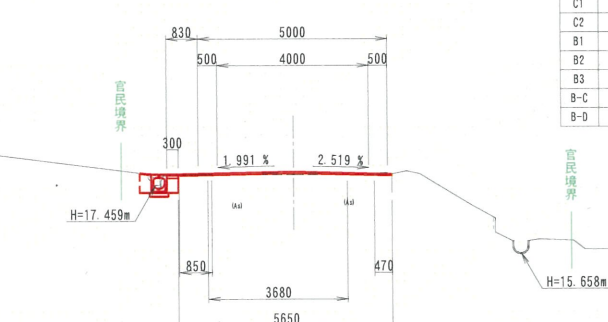

NO. 7

GH=16.31
FH=16.37

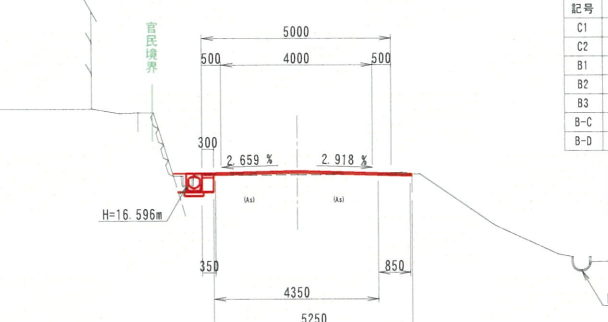

数量表

記号	種別	区分	単位
C1	掘削		m ²
C2	灰層		m ²
B1	路床盛土		m ²
B2	路床盛土	W<1.0m	m ²
B3	盛土I	1.0m≤W<2.5m	m ²
B-C	埋戻	種別C	m ²
B-D	埋戻	種別D	m ²


数量表

記号	種別	区分	単位
W1-1	表層工	1.4m≤W≤3.0m	m
W1-2	表層工	W<1.4m	m
W2	上層路盤工	W<1.4m	m
W3	下層路盤工	W<1.4m	m
W4	レベリング層		m
W4A	レベリング層	面積	m ²

工事番号	
路線名	町道 幕柳大平線
施工箇所	大和町鶴巣大平字南一ツ山地内外
工事名	道路改良工事(町道幕柳大平線)
図面名	計画横断図(2/13)
縮尺	S=1:100
位置	SP.1~BC.2
設計者	株式会社 サトー技建
設計年度	令和6年度
大和町	図番
成果番号	当該番号

計画横断面図 (3/13)

S=1:100

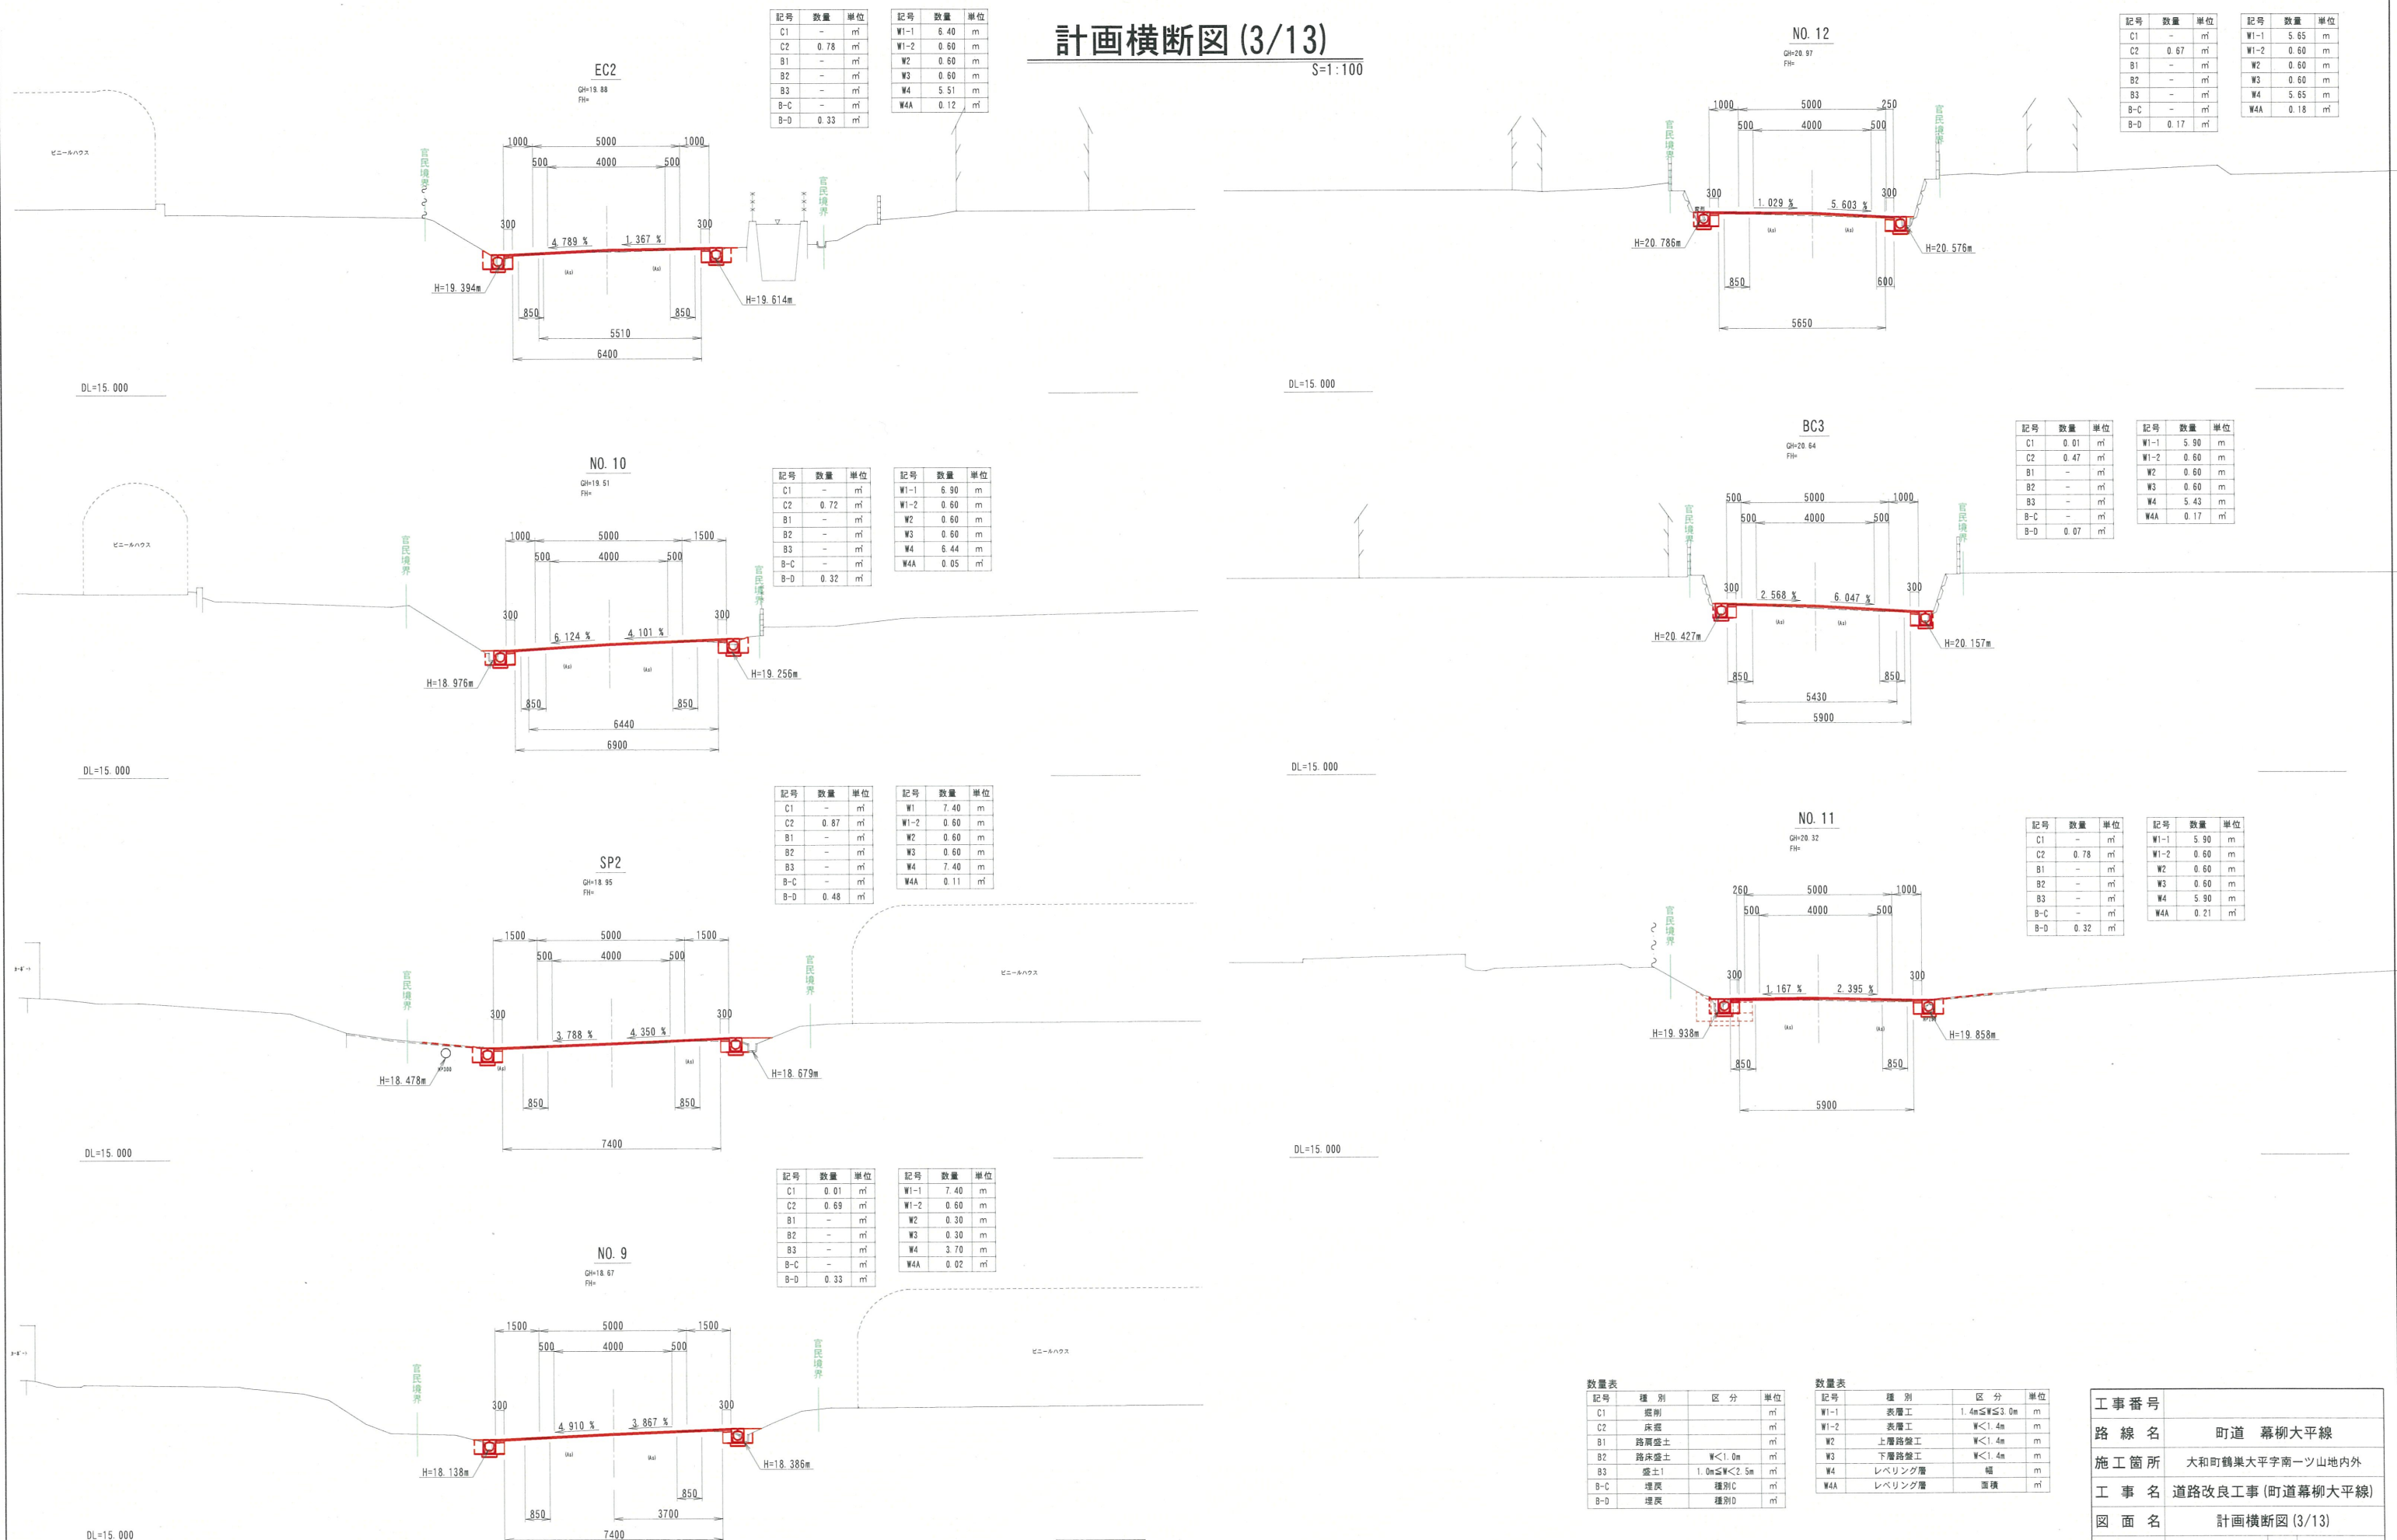


工事番号			
路線名	町道 幕柳大平線		
施工箇所	大和町鶴巣大平字南一ツ山内外		
工事名	道路改良工事 (町道幕柳大平線)		
図面名	計画横断面図 (3/13)		
縮尺	S=1:100	位置	NO. 9~NO. 12
設計者	株式会社 サトー技建	設計年度	令和6年度
大和町	図番	成果番号	当該番号

計画横断図 (4/13)

S=1:100

NO. 15

GH=21.57
FH=21.61

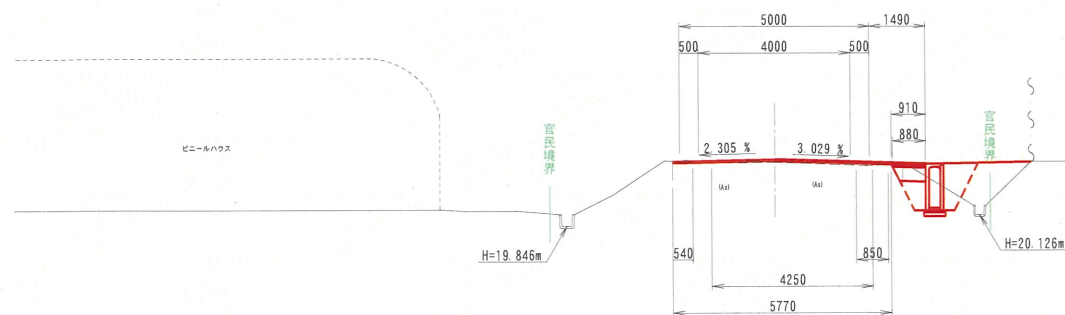


記号	数量	単位
C1	0.01	m
C2	1.25	m
B1	-	m
B2	0.38	m
B3	1.29	m
B-C	-	m
B-D	0.76	m

記号	数量	単位
W1-1	5.77	m
W1-2	0.91	m
W2	0.91	m
W3	0.88	m
W4	4.25	m
W4A	0.18	m

BC4

GH=21.60
FH=21.60

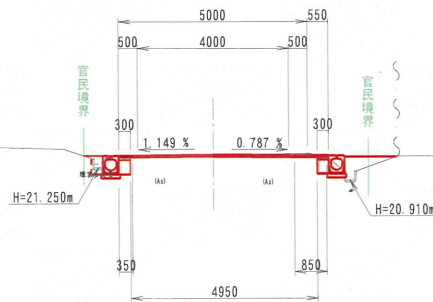


記号	数量	単位
C1	0.07	m
C2	0.67	m
B1	-	m
B2	-	m
B3	-	m
B-C	-	m
B-D	0.58	m

記号	数量	単位
W1-1	4.95	m
W1-2	0.60	m
W2	0.60	m
W3	0.60	m
W4	-	m
W4A	-	m

NO. 14

GH=21.55
FH=21.62

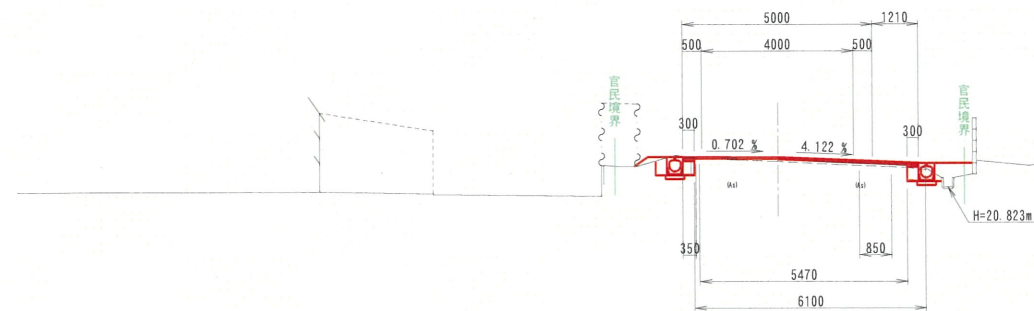


記号	数量	単位
C1	0.01	m
C2	0.81	m
B1	-	m
B2	-	m
B3	-	m
B-C	-	m
B-D	0.72	m

記号	数量	単位
W1-1	6.10	m
W1-2	0.60	m
W2	0.60	m
W3	0.60	m
W4	5.47	m
W4A	0.36	m

NO. 15+5.400

GH=21.60
FH=21.60

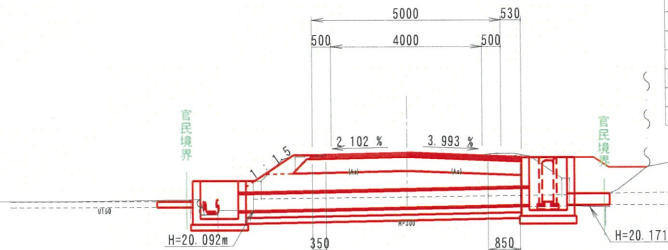


※数量計算書にて別途で計上

記号	数量	単位
C1	-	m
C2	-	m
B1	-	m
B2	-	m
B3	-	m
B-C	-	m
B-D	-	m

記号	数量	単位
W1-1	-	m
W1-2	-	m
W2	-	m
W3	-	m
W4	-	m
W4A	-	m

SP3

GH=21.50
FH=21.53

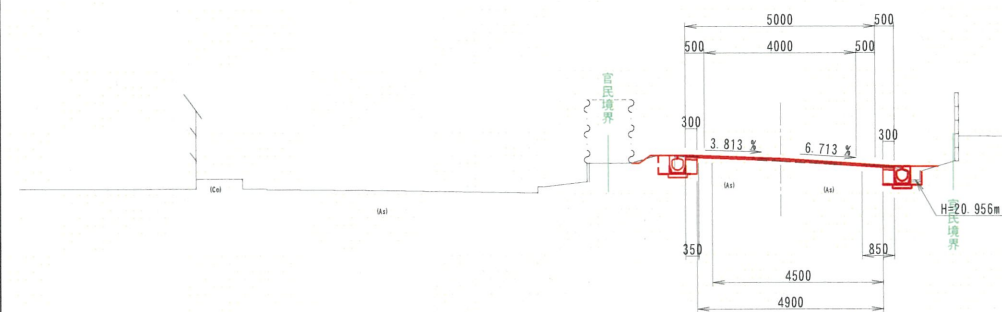


記号	数量	単位
C1	0.02	m
C2	0.87	m
B1	-	m
B2	-	m
B3	-	m
B-C	-	m
B-D	0.35	m

記号	数量	単位
W1-1	4.50	m
W1-2	0.60	m
W2	0.60	m
W3	0.60	m
W4	4.50	m
W4A	0.08	m

EC3

GH=21.59
FH=21.61

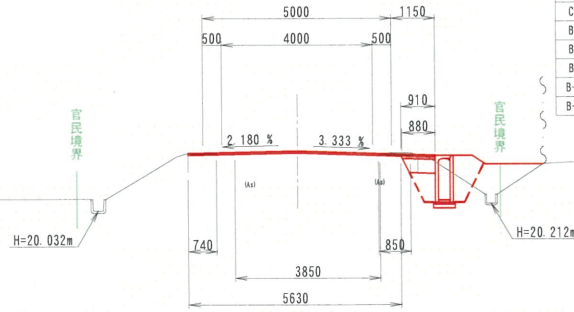


記号	数量	単位
C1	0.03	m
C2	1.48	m
B1	-	m
B2	0.38	m
B3	0.98	m
B-C	-	m
B-D	0.71	m

記号	数量	単位
W1-1	5.63	m
W1-2	0.91	m
W2	0.91	m
W3	0.88	m
W4	3.85	m
W4A	0.05	m

NO. 13

GH=21.44
FH=21.45

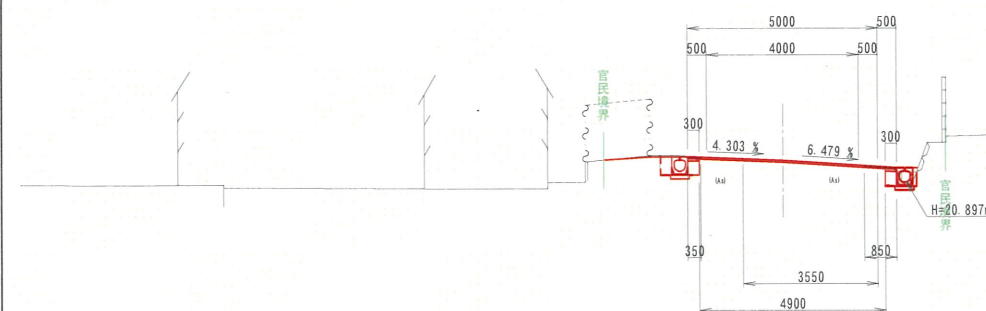

記号	数量	単位
C1	0.03	m
C2	0.79	m
B1	-	m
B2	-	m
B3	-	m
B-C	-	m
B-D	0.21	m

記号	数量	単位
W1-1	4.90	m
W1-2	0.60	m
W2	0.60	m
W3	0.60	m
W4	3.55	m
W4A	0.01	m

数量表

記号	種別	区分	単位
C1	表層		m
C2	床底		m
B1	路床盛土		m
B2	路床盛土	W<1.0m	m
B3	盛土I	1.0m≤W<2.5m	m
B-C	埋戻	種別C	m
B-D	埋戻	種別D	m

数量表

記号	種別	区分	単位
W1-1	表層工	1.4≤W≤3.0m	m
W1-2	表層工	W<1.4m	m
W2	上層路盤工	W<1.4m	m
W3	下層路盤工	W<1.4m	m
W4	レベリング層	幅	m
W4A	レベリング層	面積	m


工事番号	
路線名	町道 幕柳大平線
施工箇所	大和町鶴巣大平字南一ツ山内外
工事名	道路改良工事 (町道幕柳大平線)
図面名	計画横断図 (4/13)
縮尺	S=1:100
位置	NO. 13~BC. 4
設計者	株式会社 サトー技建
設計年度	令和6年度
大和町	図番
成果番号	当番番号

計画横断面図 (5/13)

S=1:100

EC4

GH=21.44
FH=21.47

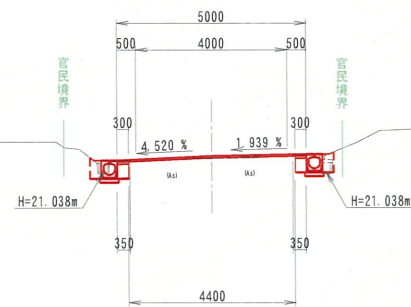


記号	数量	単位
C1	-	m ²
C2	0.80	m ²
B1	-	m ²
B2	-	m ²
B3	-	m ²
B-C	-	m ²
B-D	0.32	m ²

記号	数量	単位
W1-1	4.40	m
W1-2	0.60	m
W2	0.60	m
W3	0.60	m
W4	4.40	m
W4A	0.08	m ²

NO. 19

GH=20.64
FH=20.70

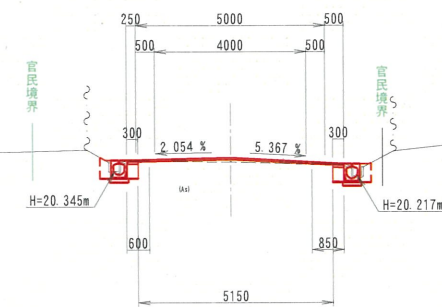


記号	数量	単位
C1	-	m ²
C2	0.80	m ²
B1	-	m ²
B2	-	m ²
B3	-	m ²
B-C	-	m ²
B-D	0.31	m ²

記号	数量	単位
W1-1	5.15	m
W1-2	0.60	m
W2	0.60	m
W3	0.60	m
W4	5.15	m
W4A	0.16	m ²

DL=15.000

NO. 17

GH=21.54
FH=21.55

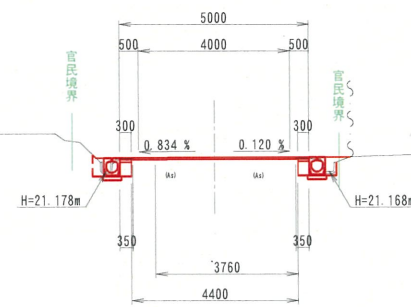


記号	数量	単位
C1	-	m ²
C2	0.75	m ²
B1	-	m ²
B2	-	m ²
B3	-	m ²
B-C	-	m ²
B-D	0.34	m ²

記号	数量	単位
W1-1	4.40	m
W1-2	0.60	m
W2	0.60	m
W3	0.60	m
W4	3.76	m
W4A	0.03	m ²

DL=15.000

BC5

GH=20.88
FH=20.88

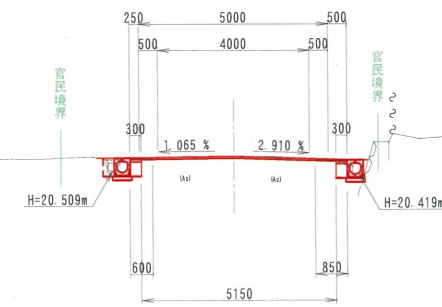


記号	数量	単位
C1	0.05	m ²
C2	0.55	m ²
B1	-	m ²
B2	-	m ²
B3	-	m ²
B-C	-	m ²
B-D	0.20	m ²

記号	数量	単位
W1-1	5.15	m
W1-2	0.60	m
W2	0.60	m
W3	0.60	m
W4	-	m
W4A	-	m ²

DL=15.000

SP4

GH=21.58
FH=21.58

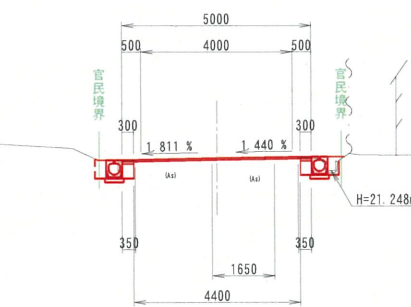


記号	数量	単位
C1	0.03	m ²
C2	0.88	m ²
B1	-	m ²
B2	-	m ²
B3	-	m ²
B-C	-	m ²
B-D	0.32	m ²

記号	数量	単位
W1-1	4.40	m
W1-2	0.60	m
W2	0.60	m
W3	0.60	m
W4	1.65	m
W4A	0.01	m ²

DL=15.000

NO. 18

GH=21.17
FH=21.20

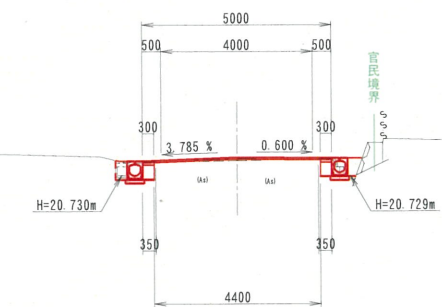


記号	数量	単位
C1	0.05	m ²
C2	0.61	m ²
B1	-	m ²
B2	-	m ²
B3	-	m ²
B-C	-	m ²
B-D	0.32	m ²

記号	数量	単位
W1-1	4.40	m
W1-2	0.60	m
W2	0.60	m
W3	0.60	m
W4	4.40	m
W4A	0.07	m ²

DL=15.000

NO. 16

GH=21.59
FH=21.59

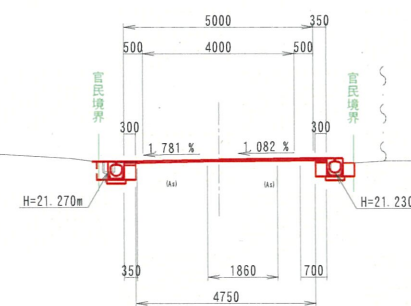

記号	数量	単位
C1	0.02	m ²
C2	0.73	m ²
B1	-	m ²
B2	-	m ²
B3	-	m ²
B-C	-	m ²
B-D	0.27	m ²

記号	数量	単位
W1-1	4.75	m
W1-2	0.60	m
W2	0.60	m
W3	0.60	m
W4	1.86	m
W4A	0.01	m ²

DL=15.000

数量表

記号	種別	区分	単位
C1	掘削		m ²
C2	床底		m ²
B1	路肩盛土		m ²
B2	路床盛土	W<1.0m	m ²
B3	盛土I	1.0m≤W<2.5m	m ²
B-C	埋戻	種別C	m ²
B-D	埋戻	種別D	m ²

数量表

記号	種別	区分	単位
W1-1	表層工	1.4m≤W≤3.0m	m
W1-2	表層工	W<1.4m	m
W2	上層路盤工	W<1.4m	m
W3	下層路盤工	W<1.4m	m
W4	レベリング層	幅	m
W4A	レベリング層	面積	m ²


工事番号	
路線名	町道 幕柳大平線
施工箇所	大和町鶴巣大平字南一ツ山地内外
工事名	道路改良工事(町道幕柳大平線)
図面名	計画横断面図(5/13)
縮尺	S=1:100
位置	NO. 16~NO. 19
設計者	株式会社 サトー技建
設計年度	令和6年度
大和町	図番
	成果番号
	当該番号

計画横断面図 (6/13)

S=1:100

EC5

GH+20.22
FH+20.24

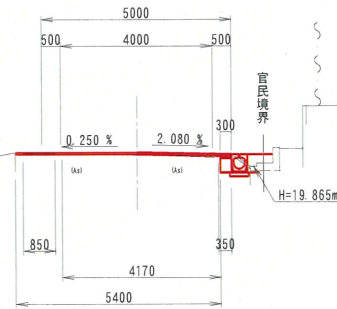

記号	数量	単位
C1	0.01	m
C2	0.30	m
B1	-	m
B2	-	m
B3	-	m
B-C	-	m
B-D	0.32	m


記号	数量	単位
W1-1	5.40	m
W1-2	0.30	m
W2	0.30	m
W3	0.30	m
W4	4.17	m
W4A	0.10	m

記号	数量	単位
C1	-	m
C2	0.31	m
B1	-	m
B2	-	m
B3	-	m
B-C	-	m
B-D	0.29	m

記号	数量	単位
W1-1	5.39	m
W1-2	0.30	m
W2	0.30	m
W3	0.30	m
W4	4.83	m
W4A	0.09	m

NO. 20

GH+20.24
FH+20.27

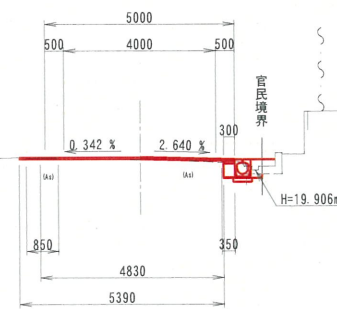


記号	数量	単位
C1	0.06	m
C2	0.10	m
B1	-	m
B2	-	m
B3	-	m
B-C	-	m
B-D	0.11	m

記号	数量	単位
W1-1	6.12	m
W1-2	-	m
W2	-	m
W3	-	m
W4	3.77	m
W4A	0.10	m

SP5

GH+20.45
FH+20.50

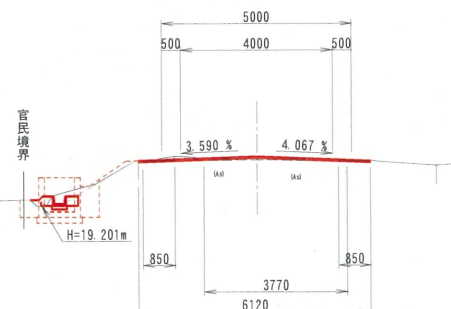


記号	数量	単位
C1	-	m
C2	-	m
B1	-	m
B2	-	m
B3	-	m
B-C	-	m
B-D	-	m

記号	数量	単位
W1-1	-	m
W1-2	-	m
W2	-	m
W3	-	m
W4	-	m
W4A	-	m

NO. 19+7.200

GH+20.47
FH+20.52

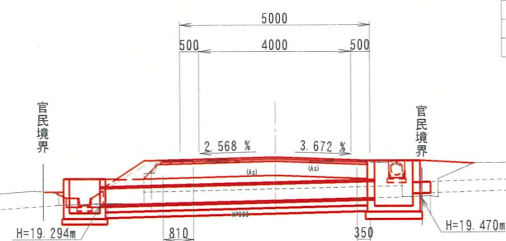


記号	数量	単位
C1	-	m
C2	-	m
B1	-	m
B2	-	m
B3	-	m
B-C	-	m
B-D	-	m

記号	数量	単位
W1-1	-	m
W1-2	-	m
W2	-	m
W3	-	m
W4	-	m
W4A	-	m

※数量計算書にて別途計上

BC6

GH+20.39
FH+20.48

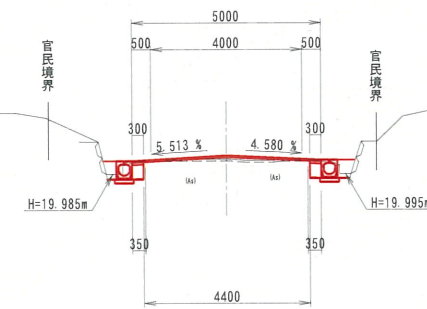


記号	数量	単位
C1	-	m
C2	0.63	m
B1	-	m
B2	-	m
B3	-	m
B-C	-	m
B-D	0.35	m

記号	数量	単位
W1-1	4.40	m
W1-2	0.60	m
W2	0.60	m
W3	0.60	m
W4	4.40	m
W4A	0.24	m

NO. 21

GH+20.28
FH+20.32

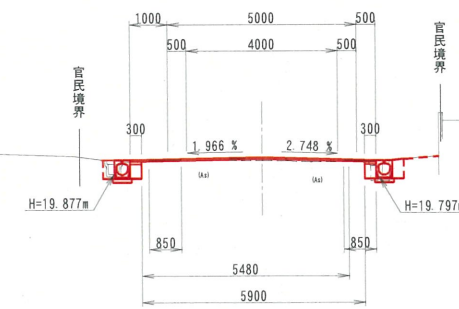


記号	数量	単位
C1	-	m
C2	0.62	m
B1	-	m
B2	-	m
B3	-	m
B-C	-	m
B-D	0.32	m

記号	数量	単位
W1-1	5.90	m
W1-2	0.60	m
W2	0.60	m
W3	0.60	m
W4	5.48	m
W4A	0.11	m

NO. 20+3.600

GH+20.21
FH+20.24

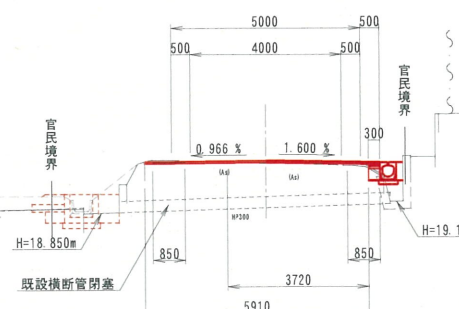

記号	数量	単位
C1	0.05	m
C2	0.06	m
B1	-	m
B2	-	m
B3	-	m
B-C	-	m
B-D	0.49	m

記号	数量	単位
W1-1	5.91	m
W1-2	0.30	m
W2	0.30	m
W3	0.30	m
W4	3.72	m
W4A	0.11	m

数量表

記号	種別	区分	単位
C1	掘削		m
C2	床掘		m
B1	路床盛土		m
B2	路床盛土	W<1.0m	m
B3	盛土I	1.0m≤W<2.5m	m
B-C	埋戻	種別C	m
B-D	埋戻	種別D	m

数量表

記号	種別	区分	単位
W1-1	表層工	1.4m≤W≤3.0m	m
W1-2	表層工	W<1.4m	m
W2	上層路盤工	W<1.4m	m
W3	下層路盤工	W<1.4m	m
W4	レベリング層	幅	m
W4A	レベリング層	面積	m

工事番号			
路線名	町道 幕柳大平線		
施工箇所	大和町鶴巣大平字南一ツ山地内外		
工事名	道路改良工事(町道幕柳大平線)		
図面名	計画横断面図 (6/13)		
縮尺	S=1:100	位置	NO. 19+7.2~BC.6
設計者	株式会社 サトー技建	設計年度	令和6年度
大和町	図番	成果番号	当該番号