

1 次単価表

1 次単価表						単価使用年月		2025. 09	
						歩掛適用年月		2025. 09	
						労務調整係数		1. 000-00000 0. 0 0	
単 14号	敷砂利	碎石規格:RC-40, 敷厚:100mm	単位	m2	単位数量	1	単価		
名称・規格		条件	単位	数量	単価	金額	摘要		
敷砂利			m 2	1			単 45号		
合計									
単価							円/m2		

1 次単価表

1 次単価表						単価使用年月		2025. 09	
						歩掛適用年月		2025. 09	
						労務調整係数		1.000-00000 0.0 0	
単 15号	安定シート・ネット		単位	m2	単位数量	1		単価	
名称・規格		条件	単位	数量	単価	金額		摘要	
土木シート									
			m2	1					
合計									
単価								円/m2	

- 17 -

1 次単価表

1 次単価表						単価使用年月	2025. 09	
						歩掛適用年月	2025. 09	
						労務調整係数	1.000-00000 0.0 0	
単 16号	工事用道路撤去		単位	m3	単位数量	81.4	単価	
名称・規格		条件	単位	数量	単価	金額	摘要	
掘削		土砂, 上記以外(小規模), 小規模(標準)						
			m3	81.4				
土砂等運搬		小規模, ハックル山積0.28m3(平積0.2m3), 土砂(岩塊・玉石混り土含む), 無し, 13.0km以下						
			m3	86.2				
合計								
単価							円/m3	

1 次単価表

1 次単価表						単価使用年月		2025. 09	
						歩掛適用年月		2025. 09	
						労務調整係数		1. 000-00000 0. 0 0	
単 17号 掛樋工		新設、撤去		単位	m	単位数量	1	単価	
名称・規格		条件		単位	数量	単価	金額	摘要	
209 掛樋工 高密度ポリエチレン管 φ200～400mm				m	1				
合計									
単価								円/m	

- 18 -

單價使用年月	2025. 09
步掛適用年月	2025. 09
勞務調整係數	1. 000-00000 0. 0 0

- 19 -

單價使用年月	2025. 09
步掛適用年月	2025. 09
勞務調整係數	1. 000-00000 0. 0 0

單僱使用年月	2025. 09
步掛適用年月	2025. 09
勞務調整係數	1. 000-00000 0. 0 0

- 20 -

1 次単価表

						単価使用年月	2025. 09	
						歩掛適用年月	2025. 09	
						労務調整係数	1.000-00000 0.0 0	
単 21号	路体(築堤)盛土	施工幅員:2.5m未満	単位	m3	単位数量	1	単価	
名称・規格			単位	数量	単価	金額	摘要	
路体(築堤)盛土			2.5m未満					
			m3	1				
合計								
単価							円/㎡	

1 次単価表

						単価使用年月	2025. 09	
						歩掛適用年月	2025. 09	
						労務調整係数	1.000-00000 0.0 0	
単 22号	土材料		単位	m3	単位数量	1	単価	
名称・規格			単位	数量	単価	金額	摘要	
土材料								
			m3	1				
合計								
単価							円/㎡	

- 21 -

1 次単価表

						単価使用年月	2025. 09	
						歩掛適用年月	2025. 09	
						労務調整係数	1.000-00000 0.0 0	
単 23号	法面整形(盛土部)	法面締固め:無し,現場制約:無し	単位	m2	単位数量	10	単価	
名称・規格			単位	数量	単価	金額	摘要	
法面整形			盛土部,無し,無し,1は質土、砂及び砂質土、粘性土、全ての費用					
			m2	10				
合計								
単価							円/㎡	

1 次単価表

						単価使用年月	2025. 09	
						歩掛適用年月	2025. 09	
						労務調整係数	1.000-00000 0.0 0	
単 24号	土砂等運搬	土質:土砂(岩塊・玉石混り土含む)	単位	m3	単位数量	1	単価	
名称・規格			単位	数量	単価	金額	摘要	
土砂等運搬			小規模,パツカ砂山積0.28m3(平積0.2m3),土砂(岩塊・玉石混り土含む),無し,13.0km以下					
			m3	1				
合計								
単価							円/㎡	

- 22 -

1 次単価表

						単価使用年月	2025. 09
						歩掛適用年月	2025. 09
						労務調整係数	1.000-00000 0.0 0
単 25号	残土等処分		単位	m3	単位数量	1	単価
名称・規格		条件	単位	数量	単価	金額	摘要
残土等処分			m3	1			
合計							
単価							円/m3

1 次単価表

						単価使用年月	2025. 09
						歩掛適用年月	2025. 09
						労務調整係数	1.000-00000 0.0 0
単 26号	床掘り(掘削)	土質:土砂	単位	m3	単位数量	1	単価
名称・規格		条件	単位	数量	単価	金額	摘要
掘削		土砂, 上記以外(小規模), 小規模(標準)	m3	1			
合計							
単価							円/m3

1 次単価表

						単価使用年月	2025. 09
						歩掛適用年月	2025. 09
						労務調整係数	1.000-00000 0.0 0
単 27号	埋戻し	土質区分:土砂, 土質:土砂	単位	m3	単位数量	1	単価
名称・規格		条件	単位	数量	単価	金額	摘要
埋戻し		上記以外(小規模), 土砂, 全ての費用	m3	1			
合計							
単価							円/m3

單價使用年月	2025. 09
步掛適用年月	2025. 09
勞務調整係數	1.000-00000 0.0 0

- 25 -

單價使用年月	2025. 09
步掛適用年月	2025. 09
勞務調整係數	1. 000-00000 0. 0 0

單価使用年月	2025. 09
歩掛適用年月	2025. 09
労務調整係数	1.000-00000 0.0 0

- 26 -

1 次単価表

						単価使用年月	2025. 09
						歩掛適用年月	2025. 09
						労務調整係数	1.000-00000 0.0 0
単 31号	現場発生品運搬	発生材種類:廃プラスチック	単位	t	単位数量	1	単価
名称・規格		条件	単位	数量	単価	金額	摘要
現場発生品及び支給品運搬		クレーン装置付2t級、吊能力2.9t, 無し, 8.5km以下	t	1			
合計							
単価							円/t

1 次単価表

						単価使用年月	2025. 09
						歩掛適用年月	2025. 09
						労務調整係数	1.000-00000 0.0 0
単 32号	廃プラスチック処分		単位	t	単位数量	1	単価
名称・規格		条件	単位	数量	単価	金額	摘要
処分費(t)		無	t	1			単 44号
合計							
単価							円/t

- 27 -

1 次単価表

						単価使用年月	2025. 09
						歩掛適用年月	2025. 09
						労務調整係数	1.000-00000 0.0 0
単 33号	敷砂利	砕石規格:RC-40, 敷厚:100mm	単位	m2	単位数量	1	単価
名称・規格		条件	単位	数量	単価	金額	摘要
敷砂利			m 2	1			単 45号
合計							
単価							円/m2

1 次単価表

						単価使用年月	2025. 09
						歩掛適用年月	2025. 09
						労務調整係数	1.000-00000 0.0 0
単 34号	工事用道路撤去		単位	m3	単位数量	6.1	単価
名称・規格		条件	単位	数量	単価	金額	摘要
掘削		土砂, 上記以外(小規模), 小規模(標準)	m3	6.1			
土砂等運搬		小規模, ハック材山積0.28m3(平積0.2m3), 土砂(岩塊・玉石混り土含む), 無し, 13.0km以下	m3	13.2			
合計							
単価							円/m3

- 28 -

1 次単価表

						単価使用年月	2025. 09
						歩掛適用年月	2025. 09
						労務調整係数	1. 000-00000 0. 0 0
単 35号	掛樋工	新設、撤去	単位	m	単位数量	1	単価
名称・規格		条件	単位	数量	単価	金額	摘要
高密度ポリエチレン管機械新設・設置			m	1			単 53号
高密度ポリエチレン管機械撤去			m	0. 5			単 54号
合計							
単価							円/m

1 次単価表

						単価使用年月	2025. 09
						歩掛適用年月	2025. 09
						労務調整係数	1. 000-00000 0. 0 0
単 36号	土のう	大型土のう規格:W=1. 1 H=1. 08	単位	袋	単位数量	1	単価
名称・規格		条件	単位	数量	単価	金額	摘要
大型土のう工		製作・設置, 流用土, 6m以下	袋	1			単 46号
大型土のう工		撤去, 6m以下	袋	1			単 48号
合計							
単価							円/袋

- 29 -

1 次単価表

						単価使用年月	2025. 09
						歩掛適用年月	2025. 09
						労務調整係数	1. 000-00000 0. 0 0
単 37号	ポンプ排水	排水量:0以上40 (m3/h) 未満, 排水方法:作業時排水	単位	日	単位数量	3	単価
名称・規格		条件	単位	数量	単価	金額	摘要
ポンプ設置・撤去			箇所	1			単 49号
ポンプ運転		0以上40 (m3/h) 未満, 作業時排水	日				単 50号
合計							
単価							円/日

1 次単価表

						単価使用年月	2025. 09
						歩掛適用年月	2025. 09
						労務調整係数	1. 000-00000 0. 0 0
単 38号	交通誘導警備員		単位	人日	単位数量	1	単価
名称・規格		条件	単位	数量	単価	金額	摘要
交通誘導警備員B			人日				単 51号
合計							
単価							円/人日

- 30 -

2 次単価表

2次単価表						単価使用年月	2025. 09	
						歩掛適用年月	2025. 09	
						労務調整係数	1. 000-00000 0. 0 0	
単 39号	かごマット工(多段積型)	A型, 亜鉛7μmメッキ鉄線, 1:0. 5以下, 1段, 0段, 割栗石, 15～20cm, 標準(90m3), 0m2/100m2	単位	m2	単位数量	100	単価	
名称・規格		条件	単位	数量	単価	金額	摘要	
土木一般世話役								
			人					
特殊作業員								
			人					
普通作業員								
			人					
かごマット多段積型 A-a型 亜鉛7μmメッキ鉄線 1:0. 5			m	200				
割栗石 150-200mm			m3	99				
バックホ運転							単 55号	
			日					
諸雑費(率+まるめ)								
			式	1				
合計								
単価							円／m2	

- 31 -

2 次単価表

2次単価表						単価使用年月	2025. 09	
						歩掛適用年月	2025. 09	
						労務調整係数	1.000-00000 0.0 0	
単 40号	かごマット工(多段積型)	A型, 亜鉛7μmメッキ鉄線, 1:0.5以下, 1段, 0段, 割栗石, 各種, 標準(90m3), 0m2/100m2	単位	m2	単位数量	100	単価	
名称・規格		条件	単位	数量	単価	金額	摘要	
土木一般世話役			人					
特殊作業員			人					
普通作業員			人					
かごマット多段積型 A-a型 亜鉛7μmメッキ鉄線 1:0.5			m	200				
割栗石 0円単価(流用分)			m3	99				
バックホ運転			日				単 55号	
諸雑費(率+まるめ)			式	1				
合計								
単価							円/m2	

- 32 -

2次単価表

						単価使用年月	2025. 09	
						歩掛適用年月	2025. 09	
						労務調整係数	1.000-00000 0.0 0	
単 41号	かごマット工(多段積型)	B型, 亜鉛7%メッキ鉄線, 1:0.5以下, 4段, 0段, 割栗石, 15~20cm, 標準(90m3), 0m2/100m2	単位	m2	単位数量	100	単価	
名称・規格		条件	単位	数量	単価	金額	摘要	
土木一般世話役			人					
特殊作業員			人					
普通作業員			人					
かごマット多段積型 B-a型 亜鉛7%メッキ鉄線 1:0.5			m	50				
かごマット多段積型 B-b型 亜鉛7%メッキ鉄線 1:0.5			m	150				
割栗石 150~200mm			m3	99				
バックホー運転			日				単 55号	
諸雑費(率+まるめ)			式	1				
合計								
単価							円/㎡	

- 33 -

2次単価表

						単価使用年月	2025. 09	
						歩掛適用年月	2025. 09	
						労務調整係数	1.000-00000 0.0 0	
単 42号	かごマット工(多段積型)	B型, 亜鉛7%メッキ鉄線, 1:0.5以下, 6段, 0段, 割栗石, 15~20cm, 標準(90m3), 0m2/100m2	単位	m2	単位数量	100	単価	
名称・規格		条件	単位	数量	単価	金額	摘要	
土木一般世話役			人					
特殊作業員			人					
普通作業員			人					
かごマット多段積型 B-a型 亜鉛7%メッキ鉄線 1:0.5			m	33.3				
かごマット多段積型 B-b型 亜鉛7%メッキ鉄線 1:0.5			m	166.7				
割栗石 150~200mm			m3	99				
バックホー運転			日				単 55号	
諸雑費(率+まるめ)			式	1				
合計								
単価							円/㎡	

- 34 -

2 次単価表

2次単価表						単価使用年月		2025. 09	
						歩掛適用年月		2025. 09	
						労務調整係数		1.000-00000 0.0 0	
単 43号	人力施工による植生工	張芝工, 100m2未満, 無	単位	m2	単位数量	1	単価		
名称・規格		条件	単位	数量	単価	金額	摘要		
法面工(張芝工)									
野芝・高麗芝(全面張)			m2	1					
							円/m2		
合計									
単価									

2 次単価表

2次単価表						単価使用年月	2025. 09		
						歩掛適用年月	2025. 09		
						労務調整係数	1.000-00000 0.0 0		
単 44号	処分費(t)	無	単位	t	単位数量	100	単価		
名称・規格		条件	単位	数量	単価	金額	摘要		
処分費									
処分費(廃プラ)			t	100					
合計							円/t		
単価									

- 35 -

2 次単価表

2 次 単 価 表						単価使用年月		2025. 09	
						歩掛適用年月		2025. 09	
						労務調整係数		1. 000-00000 0. 0 0	
単 45号	敷砂利		単位	m 2	単位数量	1	単価		
名称・規格		条件	単位	数量	単価	金額	摘要		
敷砂利		標準					単 56号		
			m3	0. 1					
合計									
単価							円／m 2		

- 36 -

2次単価表

単価使用年月	2025. 09
歩掛適用年月	2025. 09
労務調整係数	1.000-00000 0.0 0

単 46号	大型土のう工	製作・設置, 流用土, 6m以下	単位	袋	単位数量	10	単価	
名称・規格		条件	単位	数量	単価	金額	摘要	
土木一般世話役			人					
特殊作業員			人					
普通作業員			人					
大型土のう袋材 H=1.08m W=1.1m			袋	10				
バックホ運転		製作・設置, 6m以下	日				単 57号	
諸雑費(率+まるめ)			式	1				
合計								
単価							円/袋	

2次単価表

単価使用年月	2025. 09
歩掛適用年月	2025. 09
労務調整係数	1.000-00000 0.0 0

単 47号	大型土のう工	設置, 6m以下	単位	袋	単位数量	10	単価	
名称・規格		条件	単位	数量	単価	金額	摘要	
土木一般世話役			人					
特殊作業員			人					
普通作業員			人					
バックホ運転		設置, 6m以下	日				単 58号	
合計								
単価							円/袋	

單價使用年月	2025. 09
步掛適用年月	2025. 09
勞務調整係數	1. 000-00000 0. 0 0

- 39 -

單價使用年月	2025. 09
步掛適用年月	2025. 09
勞務調整係數	1. 000-00000 0. 0 0

- 40 -

2 次单価表

單價使用年月	2025. 09
步掛適用年月	2025. 09
勞務調整係數	1. 000-00000 0. 0 0

[illegible]

2 次单価表

單價使用年月	2025. 09
步掛適用年月	2025. 09
勞務調整係數	1. 000-00000 0. 0 0

単 51号	交通誘導警備員B		単位	人日	単位数量	1	単価	
名称・規格		条件	単位	数量	単価	金額	摘要	
交通誘導警備員B								
			人					
諸雑費(まるめ)								
			式	1				
合計								
単価							円／人日	

2次単価表

						単価使用年月	2025. 09
						歩掛適用年月	2025. 09
						労務調整係数	1.000-00000 0.0 0
単 52号	かごマット工(多段積型)	B型, 亜鉛7#ミメッキ鉄線, 1:0.5以下, 3段, 0段, 割栗石, 15~20cm, 標準(90m3), 0m2/100m2	単位	m2	単位数量	100	単価
名称・規格		条件	単位	数量	単価	金額	摘要
土木一般世話役			人				
特殊作業員			人				
普通作業員			人				
かごマット多段積型 B-a型 亜鉛7#ミメッキ鉄線 1:0.5			m	66.7			
かごマット多段積型 B-b型 亜鉛7#ミメッキ鉄線 1:0.5			m	133.3			
割栗石 150-200mm			m3	99			
バックホー運転			日				単 55号
諸雑費(率+まるめ)			式	1			
合計							
単価							円/㎡

2次単価表

						単価使用年月	2025. 09
						歩掛適用年月	2025. 09
						労務調整係数	1.000-00000 0.0 0
単 53号	高密度ポリエチレン管機械新設・設置		単位	m	単位数量	100	単価
名称・規格		条件	単位	数量	単価	金額	摘要
高密度ポリエチレン管 φ700mm グラフ構造 損耗率30%			m	100			
土木一般世話役			人				
特殊作業員			人				
普通作業員			人				
バックホー(クロー) [標準・クレーン機能付き] 山積0.45m3(平積0.35m3)2.9t吊			日				
合計							
単価							円/m

2 次単価表

2次単価表						単価使用年月	2025. 09	
						歩掛適用年月	2025. 09	
						労務調整係数	1.000-00000 0.0 0	
単 54号	高密度ホリチェーン管機械撤去		単位	m	単位数量	100	単価	
名称・規格		条件	単位	数量	単価	金額	摘要	
土木一般世話役			人					
特殊作業員			人					
普通作業員			人					
バックホ(クロー) [標準・クレーン機能付き] 山積0.45m3 (平積0.35m3) 2.9t吊			日					
合計								
単価							円/m	

- 45 -

3 次単価表

3 次単価表						単価使用年月		2025. 09	
						歩掛適用年月		2025. 09	
						労務調整係数		1.000-00000 0.0 0	
単 55号	バックホリ運転		単位	日	単位数量	1	単価		
名称・規格		条件	単位	数量	単価	金額	摘要		
運転手(特殊)			人						
軽油			L	63					
バックホリ(クロー) [標準] 山積0.8m3(平積0.6m3)			日						
諸雑費(まるめ)			式	1					
合計									
単価							円/日		

- 46 -

單価使用年月	2025. 09
歩掛適用年月	2025. 09
労務調整係数	1.000-00000 0.0 0

[illegible]

3 次単価表

單價使用年月	2025. 09
步掛適用年月	2025. 09
勞務調整係數	1.000-00000 0.0 0

[illegible]

- 48 -

3 次单価表

單僱使用年月	2025. 09
步掛適用年月	2025. 09
勞務調整係數	1.000-00000 0.0 0

[illegible]

3 次单価表

單價使用年月	2025. 09
步掛適用年月	2025. 09
勞務調整係數	1.000-00000 0.0 0

[illegible]

單價使用年月	2025. 09
步掛適用年月	2025. 09
勞務調整係數	1.000-00000 0.0 0

- 51 -

單價使用年月	2025. 09
步掛適用年月	2025. 09
勞務調整係數	1.000-00000 0.0 0

單價使用年月	2025. 09
步掛適用年月	2025. 09
勞務調整係數	1. 000-00000 0. 0 0

- 52 -


4 次単価表

単価使用年月	2025. 09
歩掛適用年月	2025. 09
労務調整係数	1.000-00000 0.0 0

単 63号	バックホウ(クロー) [標準] 排ガス型(第3次) 山積0.8m3	0, 岩石工の割増対象にしない, 普通, 0時間, 交替制を適用しない, 0, しな い, しない, 0時間	単位	時間	単位数量	1	単価	
名称・規格		条件	単位	数量	単価	金額	摘要	
運転手(特殊)			人					
軽油			L	15				
バックホウ(クロー型) [標準型] 排出ガス対策型(第3次基準値) 山積0.8m3			時間					
合計								
単価							円/時間	

平面図


S=1:250

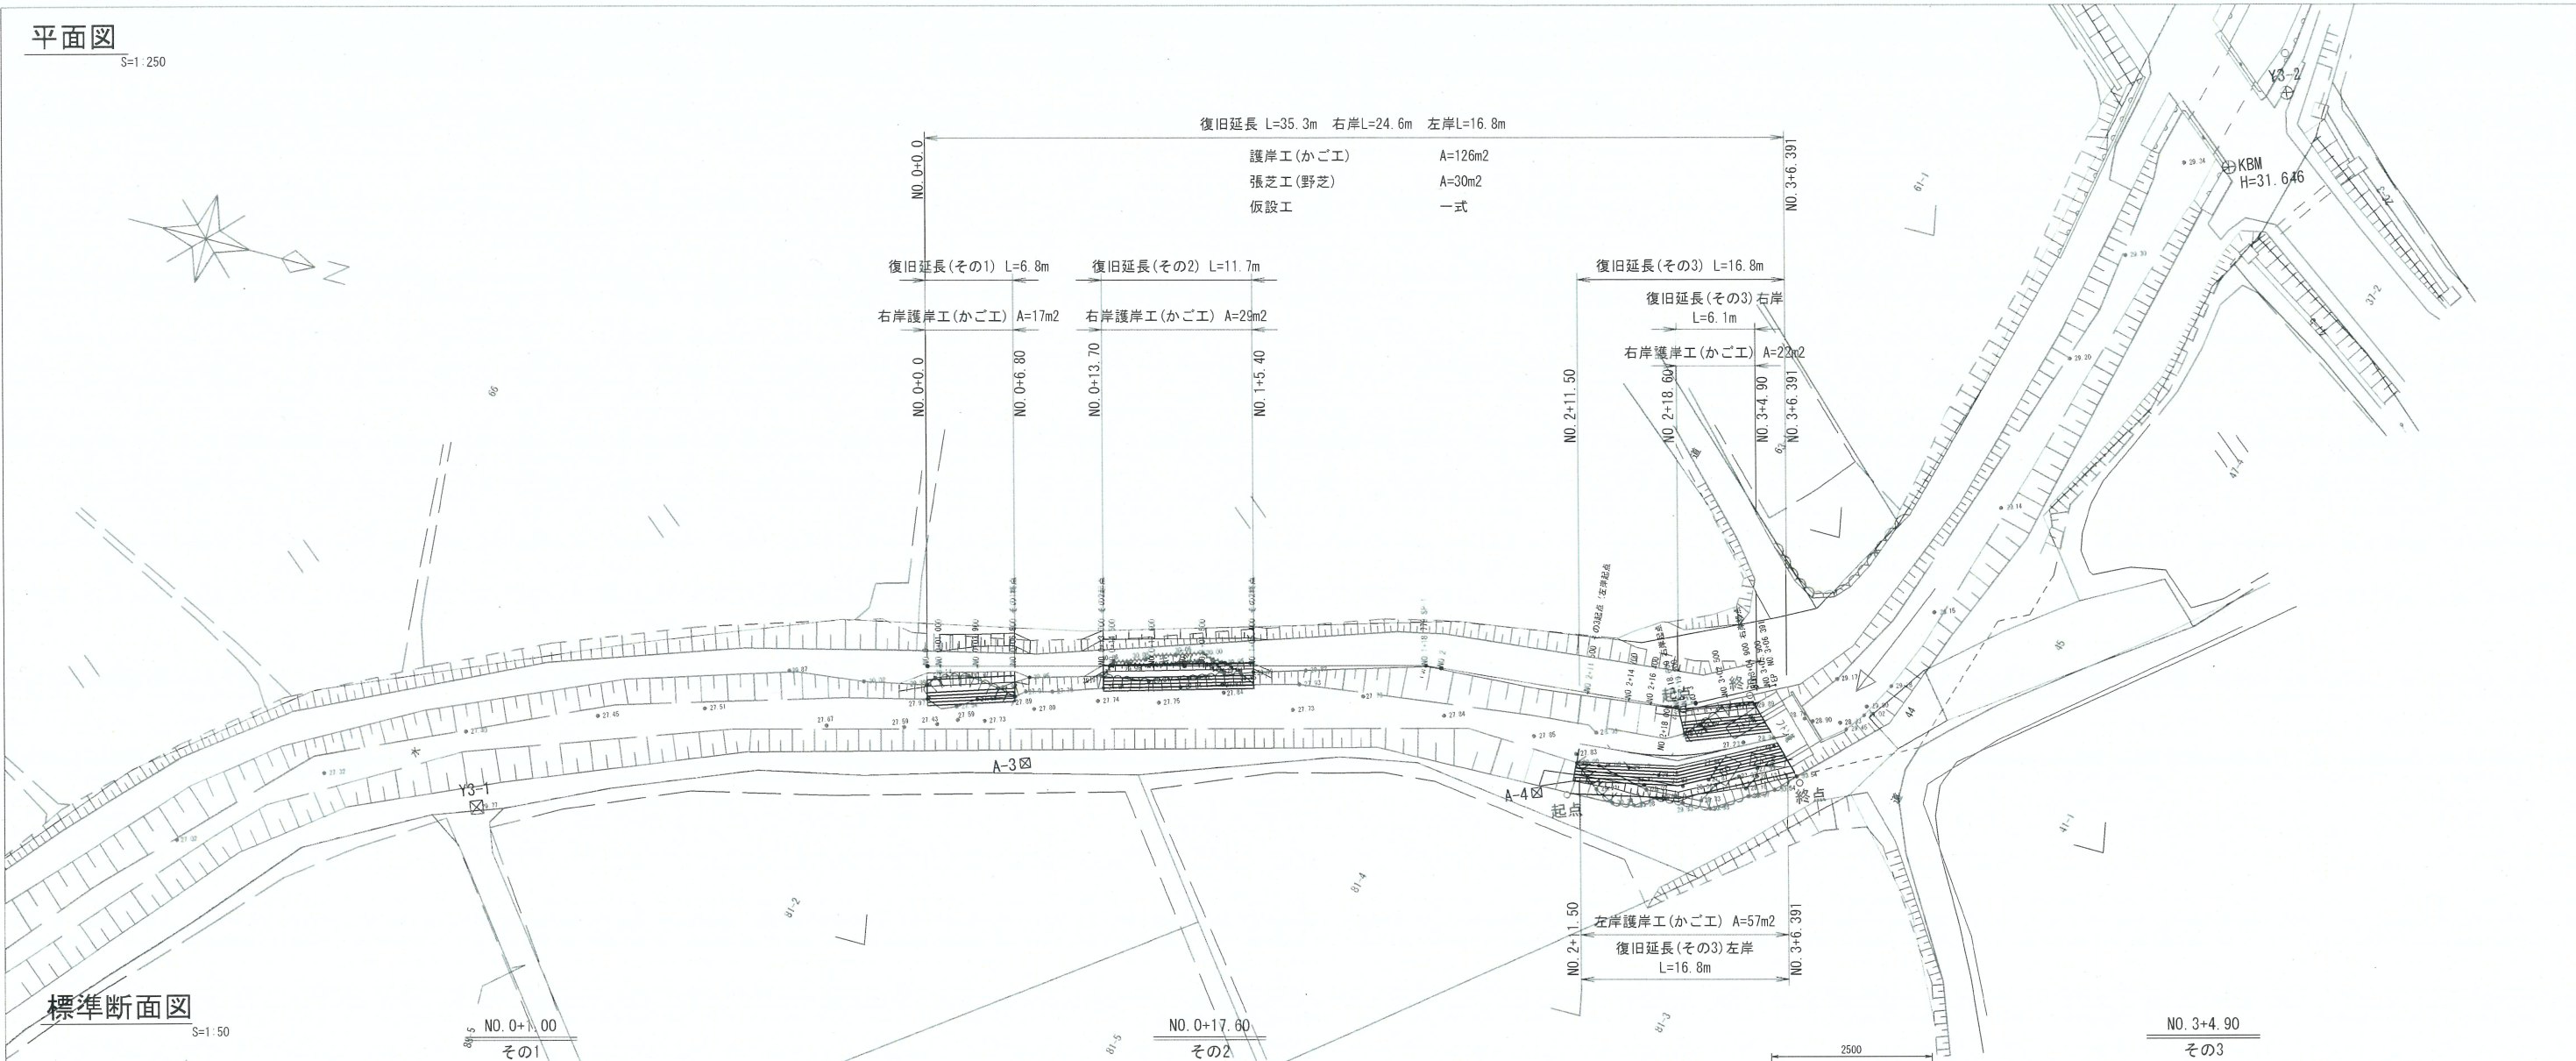

標準断面図

S=1:50

堤防堤脚	C1
床層	C2
築堤盛土	B1
埋戻し	B2
切土法面整形	GL
盛土法面整形	BL

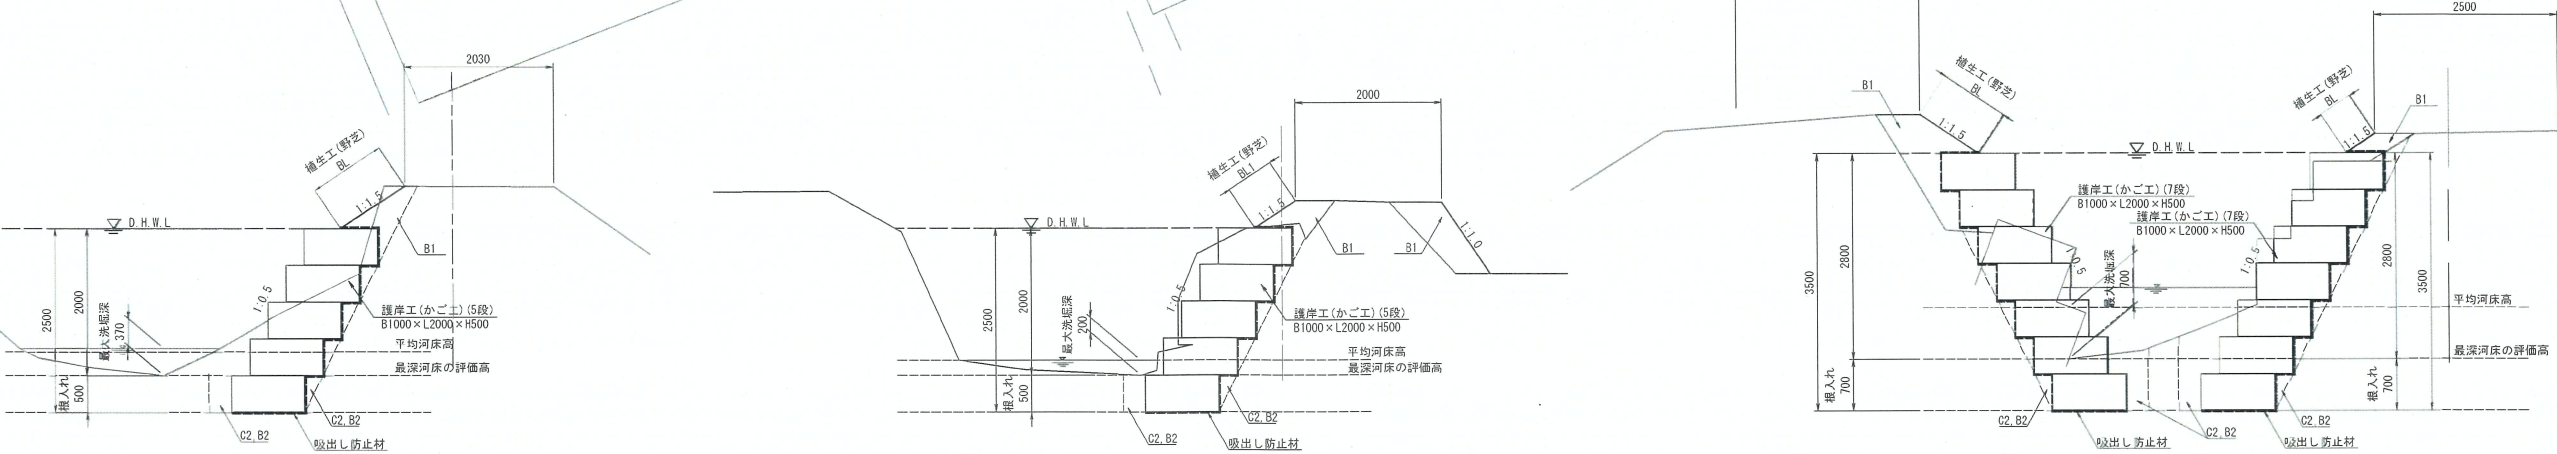


工事番号			
施工地名	大和町吉田 地内		
工事名	河川災害復旧工事		
図面名	平面図、標準断面図		
縮尺	図示	位置	
図番	1/7	設計年度	令和7年度
設計者	大和町		


V=1:100
H=1:250

工事番号			
施工地名	大和町鶴巣 地内		
工事名	河川災害復旧工事		
図面名	縦断面図		
縮尺	図示	位置	
図番	2 / 7	設計年度	令和7年度
設計者	大 和 町		




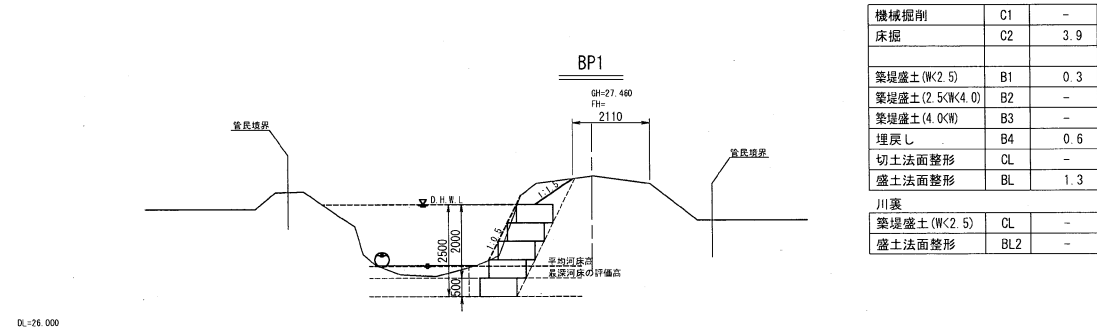


機械掘削	C1	-
床掘	C2	3.9
築堤盛土(W<2.5)	B1	0.3
築堤盛土(2.5<W<4.0)	B2	-
築堤盛土(4.0<W)	B3	-
埋戻し	B4	0.6
切土法面整形	CL	-
盛土法面整形	BL	1.3
川裏		
築堤盛土(W<2.5)	CL	-
盛土法面整形	BL2	-

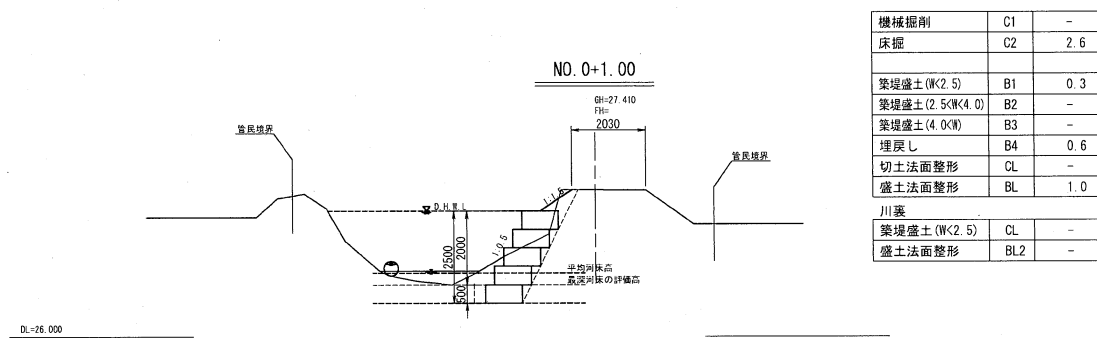

機械掘削	C1	-
床掘	C2	2.6
築堤盛土(W<2.5)	B1	0.3
築堤盛土(2.5<W<4.0)	B2	-
築堤盛土(4.0<W)	B3	-
埋戻し	B4	0.6
切土法面整形	CL	-
盛土法面整形	BL	1.0
川裏		
築堤盛土(W<2.5)	CL	-
盛土法面整形	BL2	-

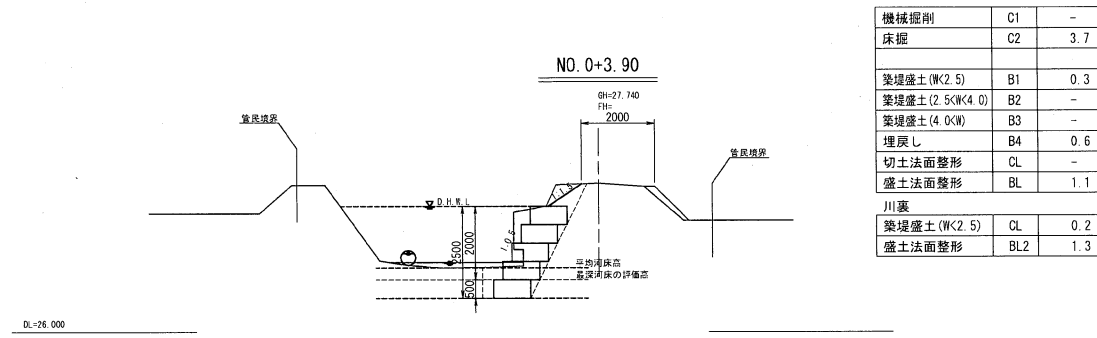

機械掘削	C1	-
床掘	C2	3.7
築堤盛土(W<2.5)	B1	0.3
築堤盛土(2.5<W<4.0)	B2	-
築堤盛土(4.0<W)	B3	-
埋戻し	B4	0.6
切土法面整形	CL	-
盛土法面整形	BL	1.1
川裏		
築堤盛土(W<2.5)	CL	0.2
盛土法面整形	BL2	1.3






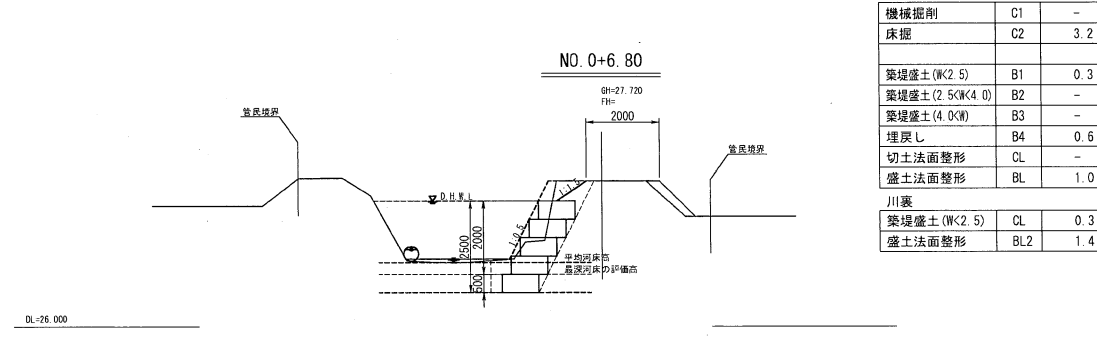


機械掘削	C1	-
床掘	C2	3.2
築堤盛土(W<2.5)	B1	0.3
築堤盛土(2.5<W<4.0)	B2	-
築堤盛土(4.0<W)	B3	-
埋戻し	B4	0.6
切土法面整形	CL	-
盛土法面整形	BL	1.0
川裏		
築堤盛土(W<2.5)	CL	0.3
盛土法面整形	BL2	1.4

その1

工事番号			
施工地名	大和町吉田 地内		
工事名	河川災害復旧工事		
図面名	横断面図(1)		
縮尺	S=1:100	位置	
図番	3/7	設計年度	令和7年度
設計者	大 和 町		









本図の標高の基準は、測地成果2024平均成果である。

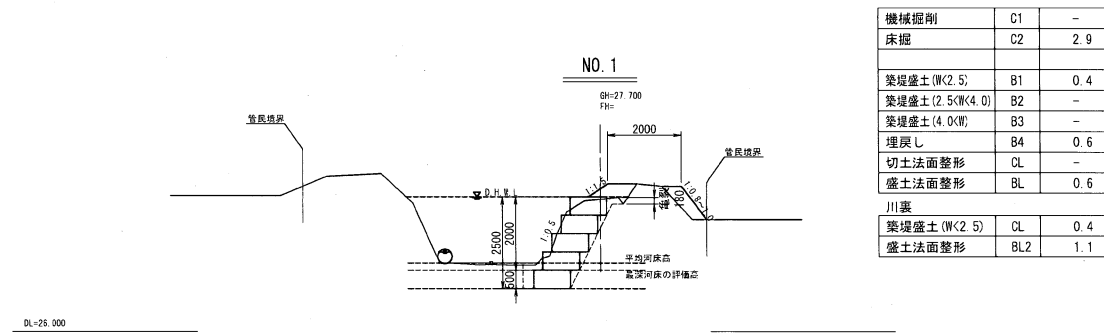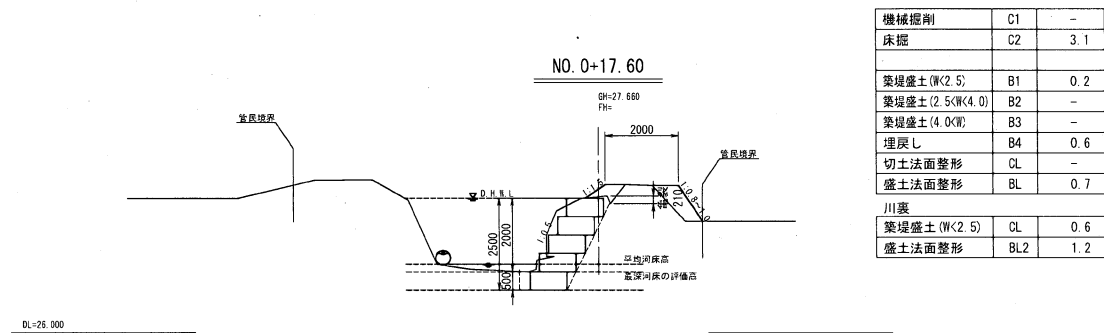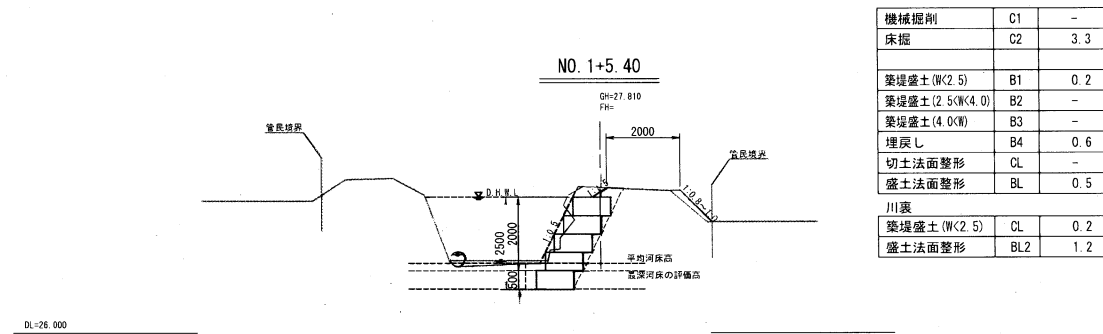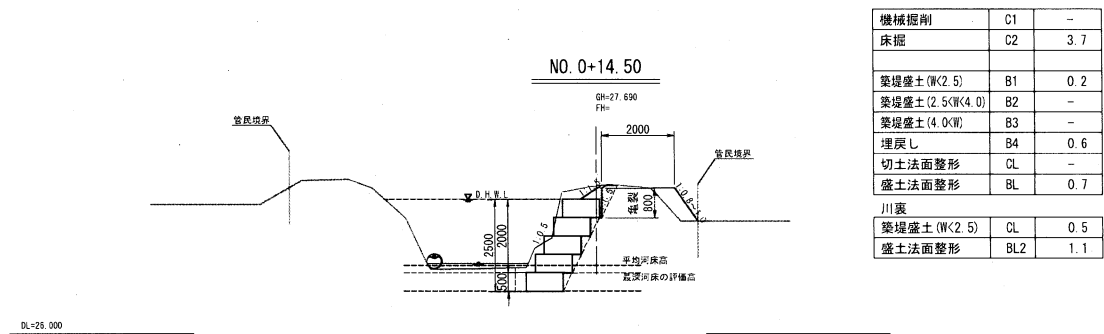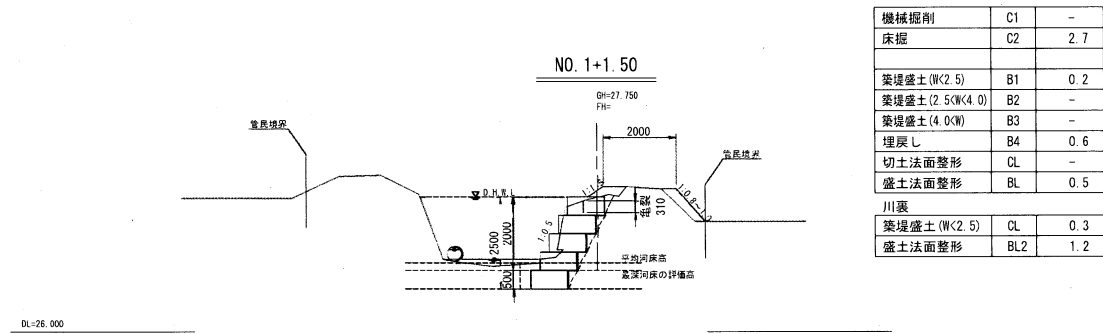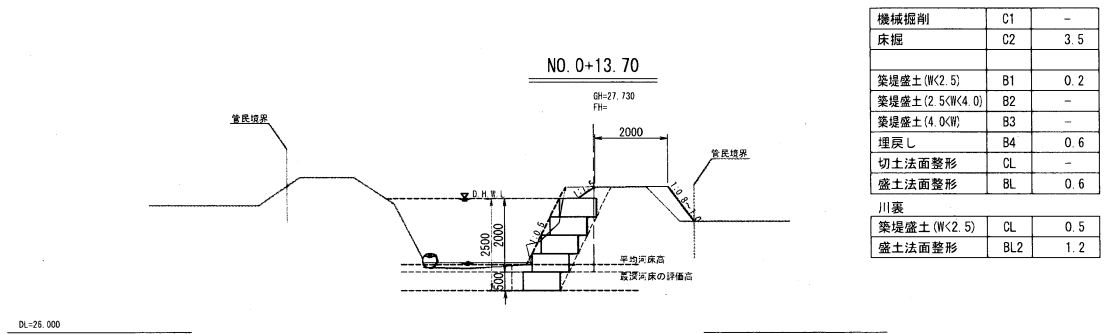

その2

工事番号			
施工地名	大和町吉田 地内		
工事名	河川災害復旧工事		
図面名	横断面 (2)		
縮尺	S=1:100	位置	
図番	4/7	設計年度	令和7年度
設計者	大 和 町		





本図の標高の基準は、測地成果2024平均成果である。

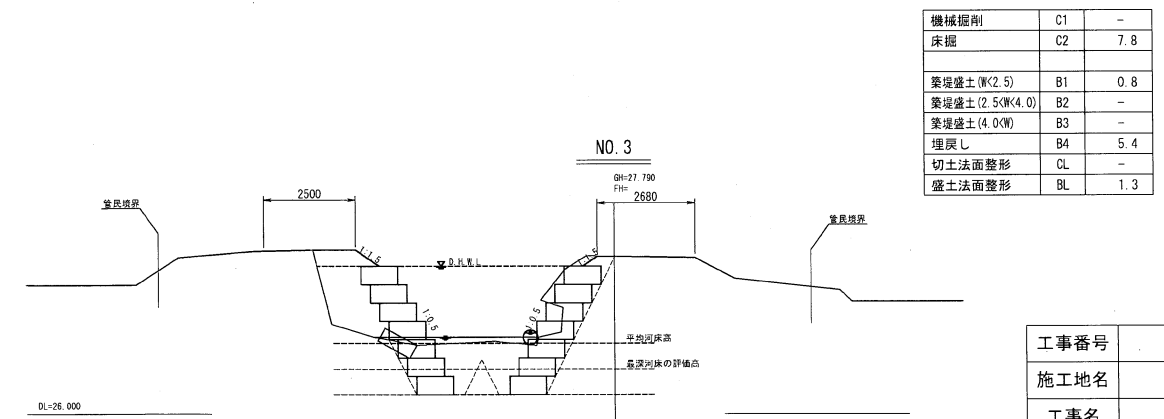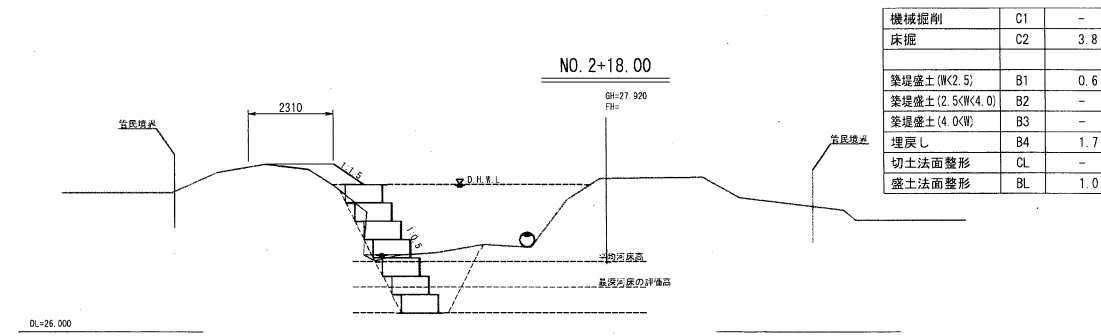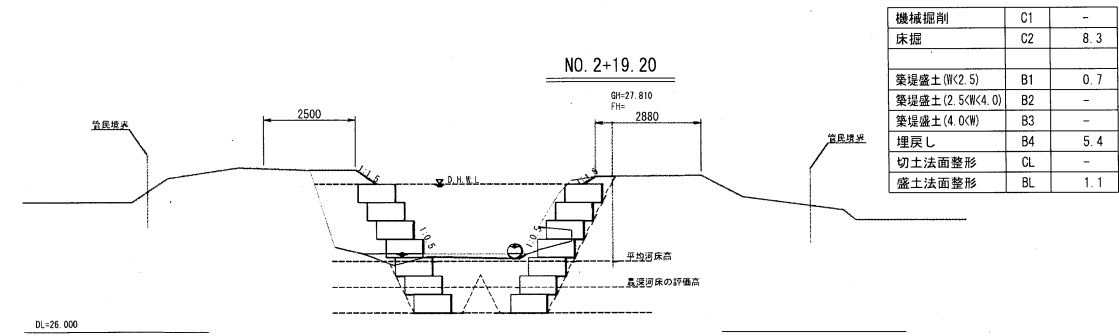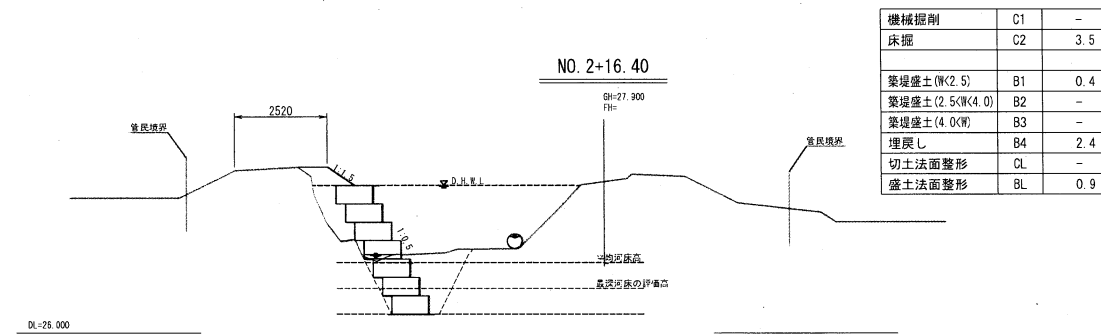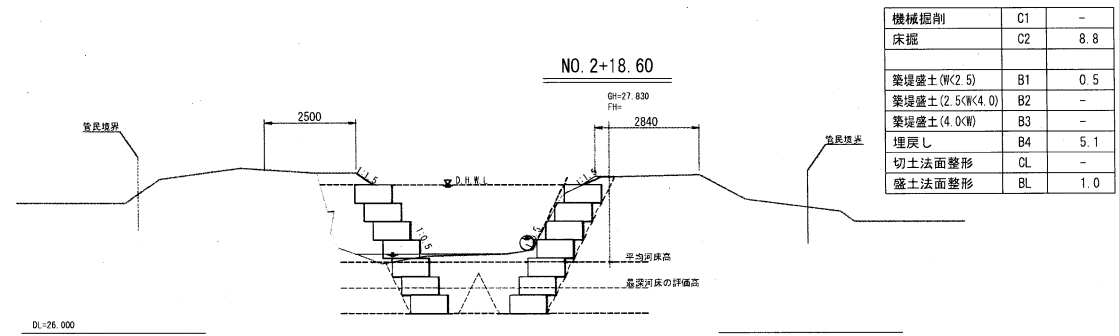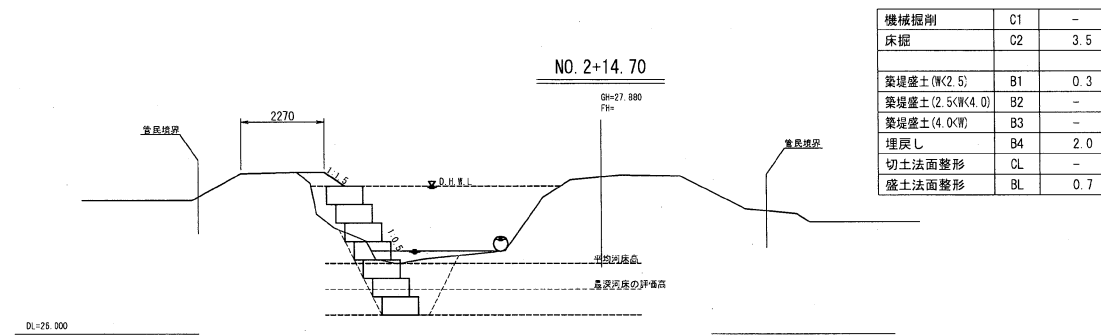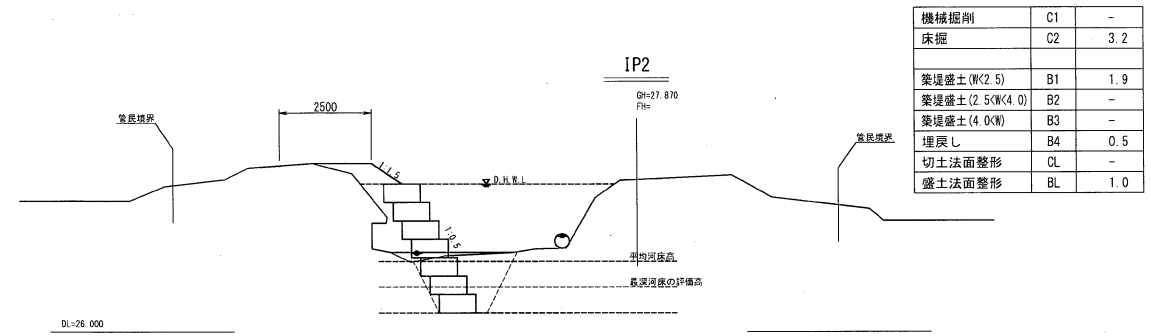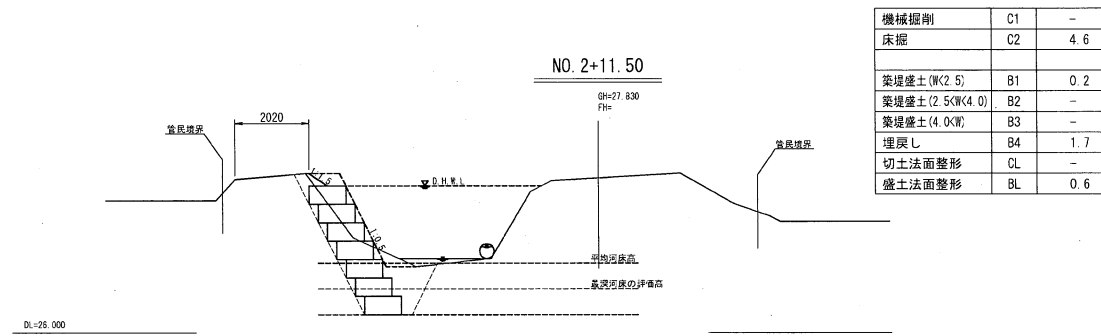

その3

工事番号			
施工地名	大和町吉田 地内		
工事名	河川災害復旧工事		
図面名	横断面 (3)		
縮尺	S=1:100	位置	
図番	5/7	設計年度	令和7年度
設計者	大和町		

本図の標高の基準は、測地成果2024平均成果である。

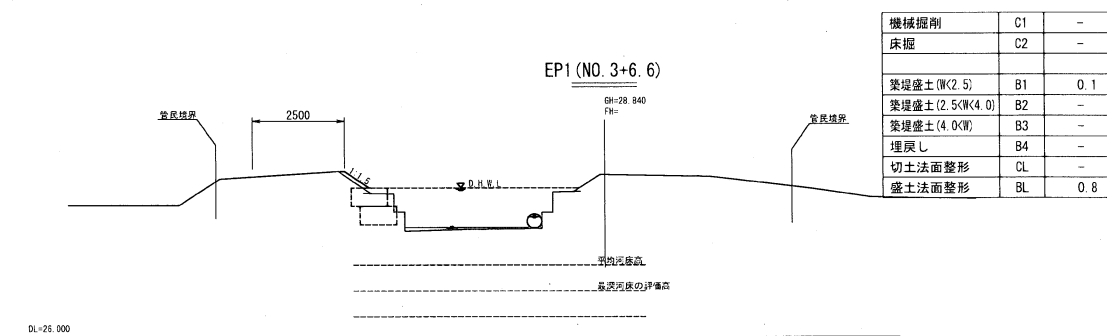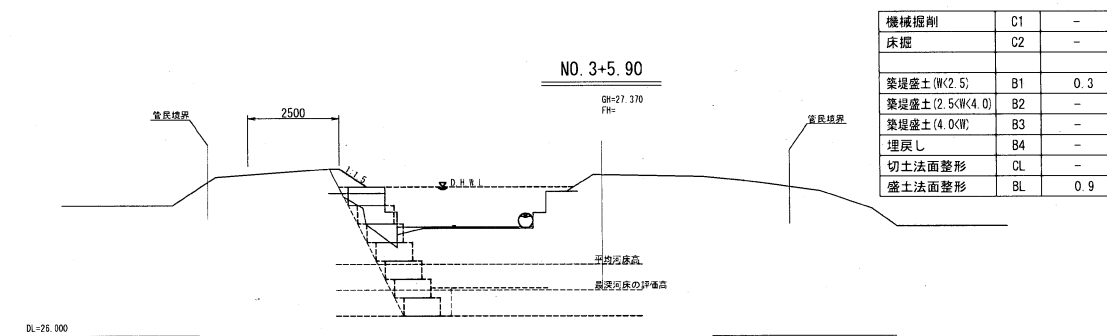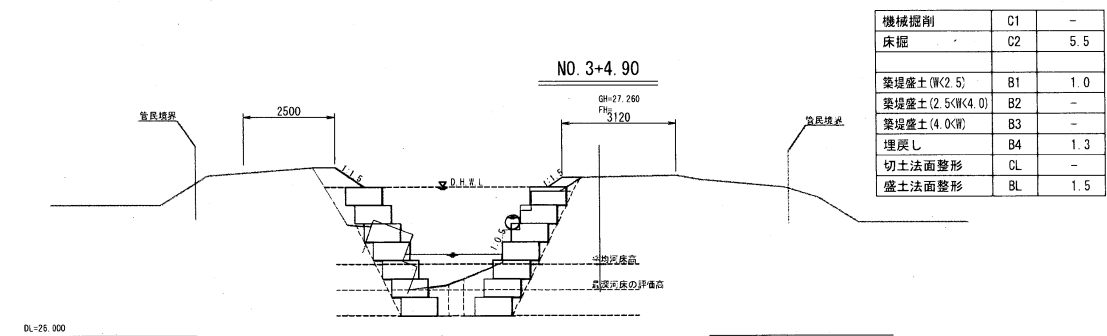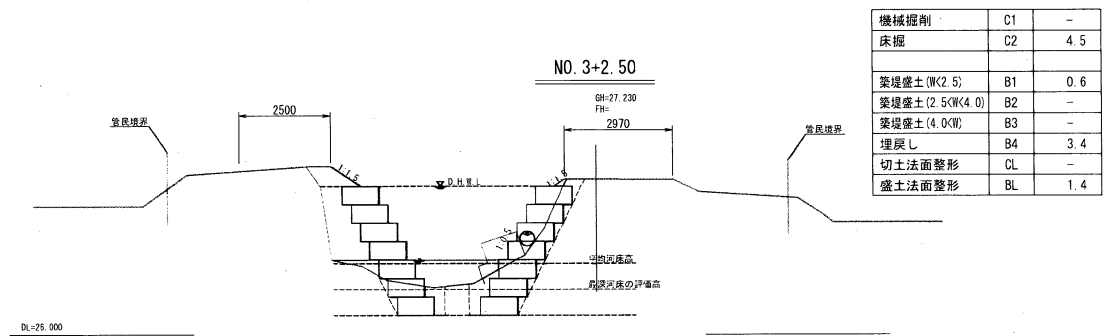

その3

工事番号			
施工地名	大和町吉田 地内		
工事名	河川災害復旧工事		
図面名	横断面図 (4)		
縮尺	S=1:100	位置	
図番	6/7	設計年度	令和7年度
設計者	大和町		

本図の標高の基準は、測地成果2024平均成果である。

仮設詳細図
S=図示

平面図
S=1:250

- 仮設エフロー
- 【その1】
- ・その1仮設道路 設置 L=122.0m (113.2m+8.80m)
 - ・大型土のう N=4袋 (製作・設置・撤去)
 - ・高密度ポリエチレン管φ400 L=10.8m (新設設置、撤去)
 - ・その1仮設道路 撤去 L=13.8m

- 【その2】
- ・大型土のう N=3袋 (流用・設置・撤去)
 - ・高密度ポリエチレン管φ400 L=4.9m (新設設置、撤去)
 - ・高密度ポリエチレン管φ400 L=10.8m (流用設置、撤去)
 - ・その2仮設道路 撤去 L=38.5m

- 【その3】
- ・大型土のう N=5袋 (流用・設置・撤去)
 - ・高密度ポリエチレン管φ400 L=3.0m (新設設置、撤去)
 - ・高密度ポリエチレン管φ400 L=15.7m (流用設置、撤去)
 - ・その3仮設道路 撤去 L=69.7m (60.90m+8.80m)

大型土のう詳細図
S=1:50


仮締切標準断面図
大型土のう
S=1:100

仮設道路①標準断面図
S=1:50


仮設道路②標準断面図
S=1:50

工事番号			
施工地名	大和町吉田 地内		
工事名	河川災害復旧工事		
図面名	仮設詳細図		
縮尺	図示	位置	
図番	1/1	設計 年度	令和7年度
設計者	大 和 町		


平面図

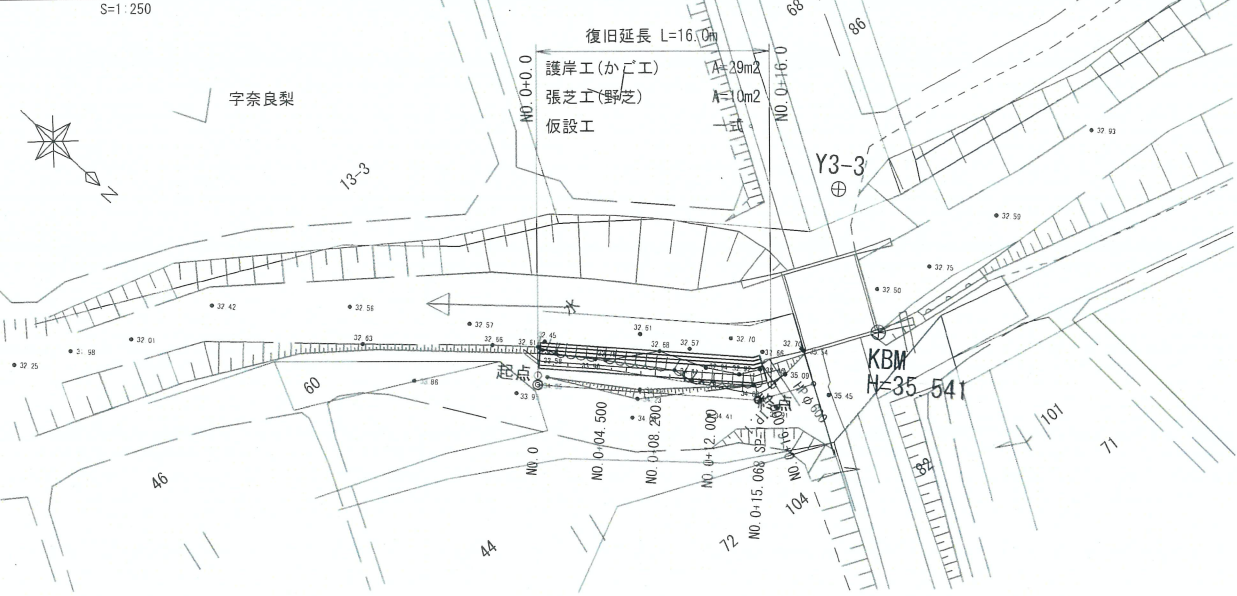



標準断面図

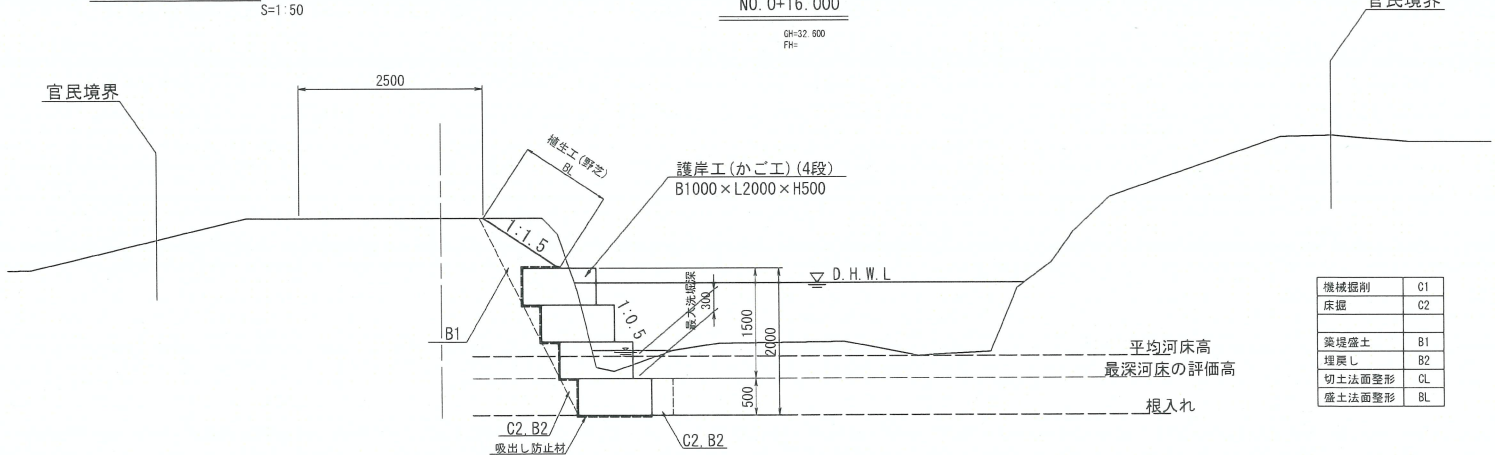

すり付け工詳細図

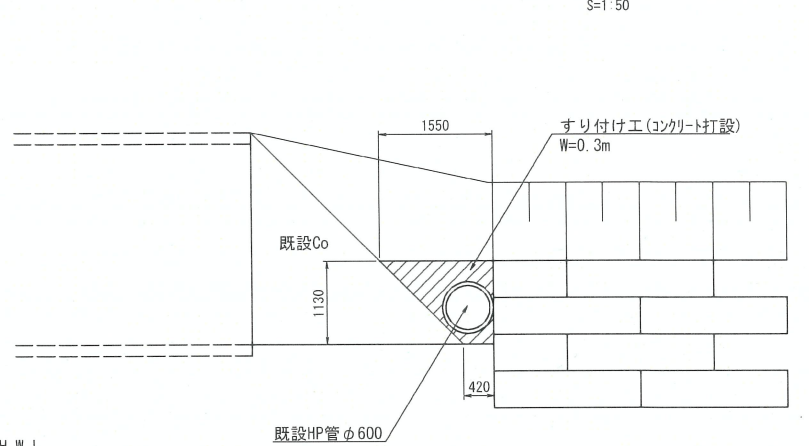

縦断面図

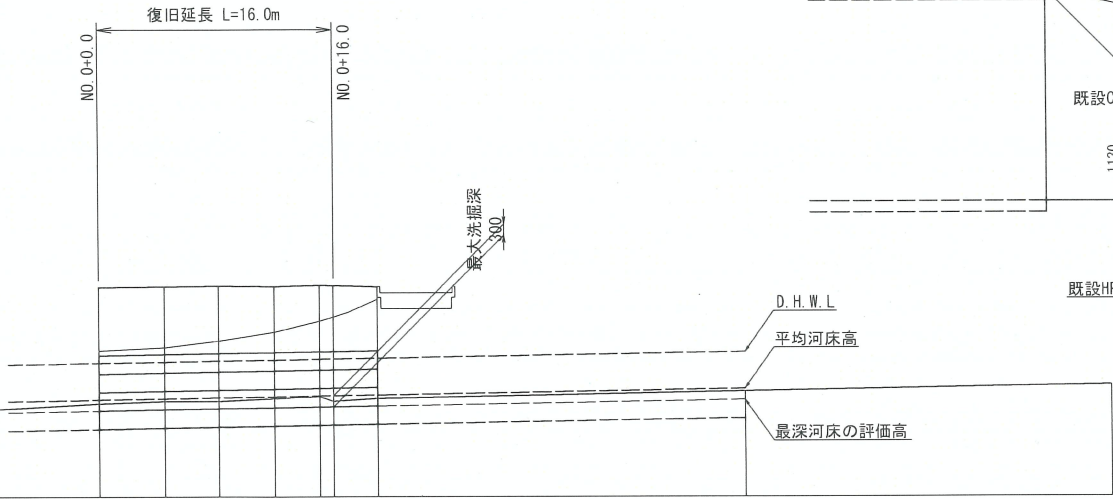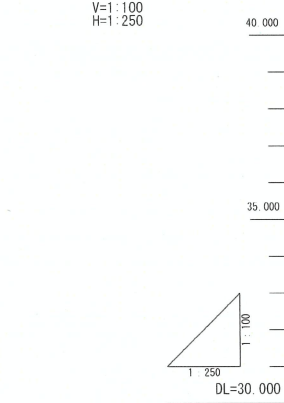

計 画	護岸天端勾配	33.836 — 1/148 — 33.943				
	護岸天端高	33.836	33.866	33.891	33.916	33.937
	河床勾配	32.636 — 1/148 — 32.743				
	河床高	32.636	32.666	32.691	32.716	32.737
現 況	現況河床高	32.530	32.590	32.590	32.670	32.720
	右岸堤防高	35.690	35.710	35.730	35.710	35.740
	左岸堤防高	33.970	34.060	34.240	34.470	34.770
追加距離		0.000	4.500	8.200	12.000	15.068
単距離		25.000	4.500	3.700	3.800	3.068
測点		BP2	NO.0+4.50	NO.0+8.20	NO.0+12.00	IP2-1 NO.0+16.00

工事番号			
施工地名	大和町吉田 地内		
工事名	河川災害復旧工事		
図面名	平面図、縦断面図、標準断面図		
縮尺	図示	位置	
図番	1/3	設計 年度	令和7年度
設計者	大 和 町		

S=図示

S=1:250



S=1:50