


# 土地利用方針図

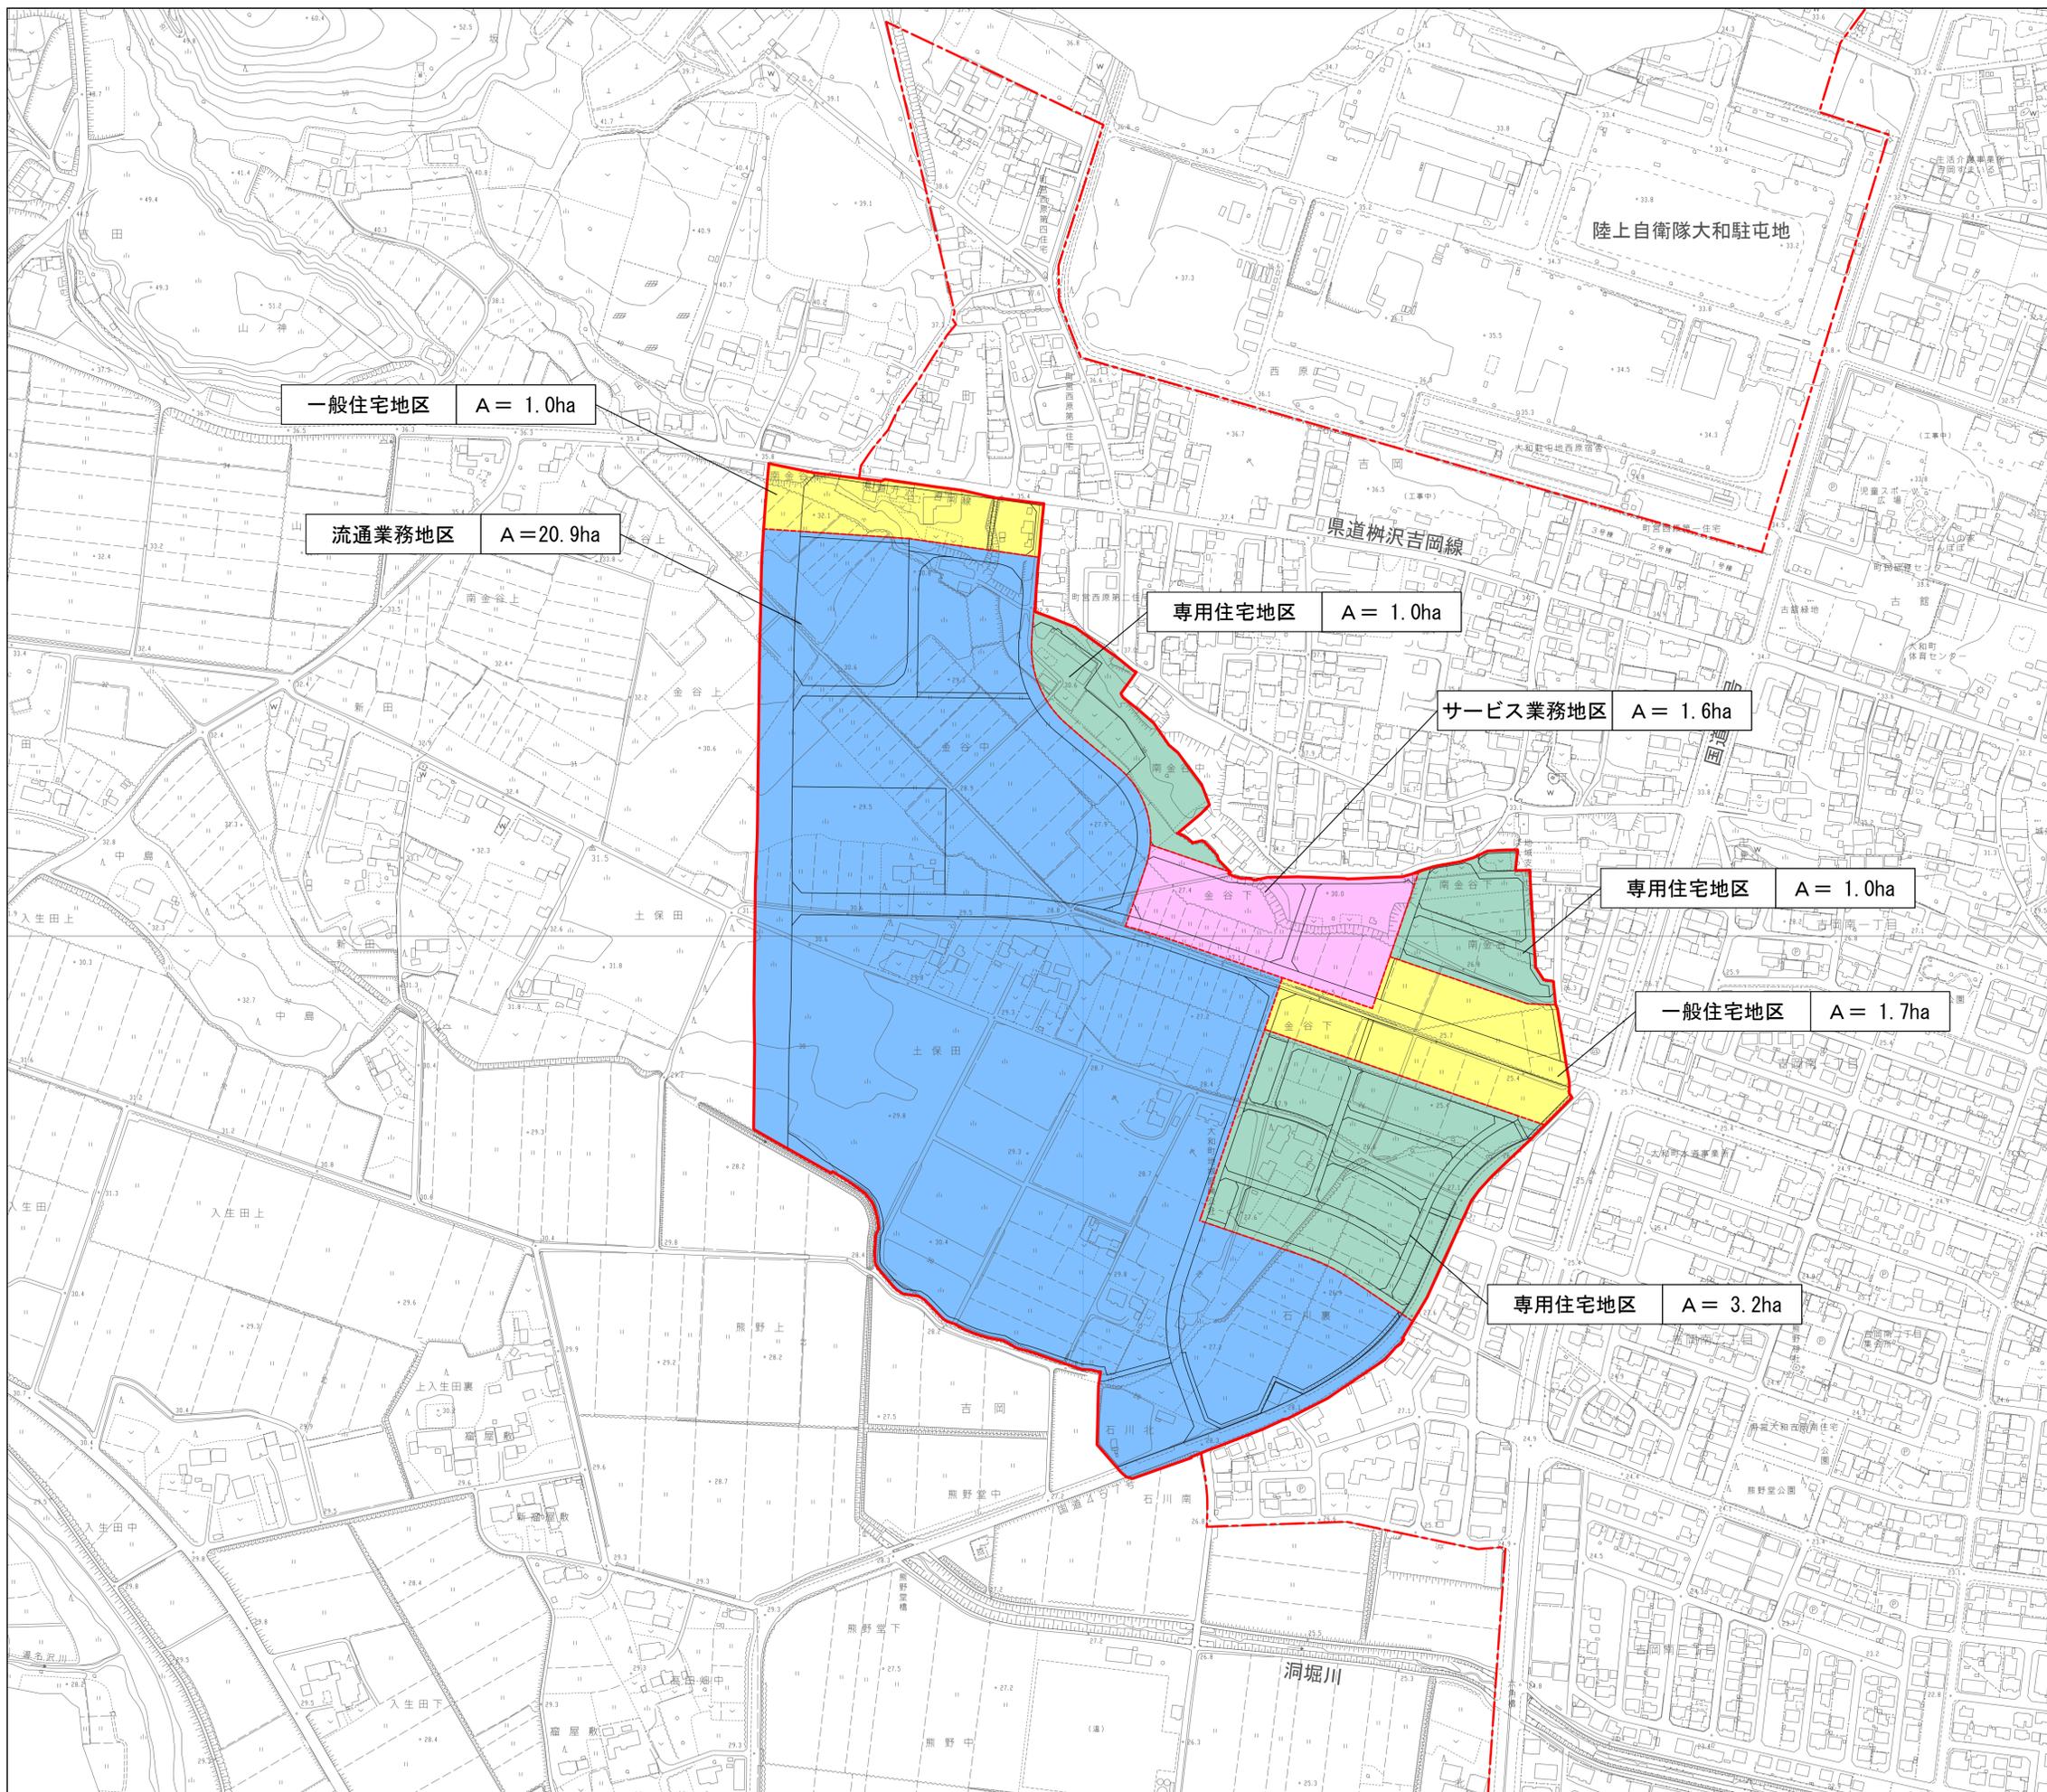

縮尺 A1=1:2,500  
A3=1:5,000



凡 例	
	新たに地区計画を決定する区域
	地区整備計画区域
	市街化区域

地区計画凡例	
専用住宅地区	
一般住宅地区	
サービス業務地区	
流通業務地区	

