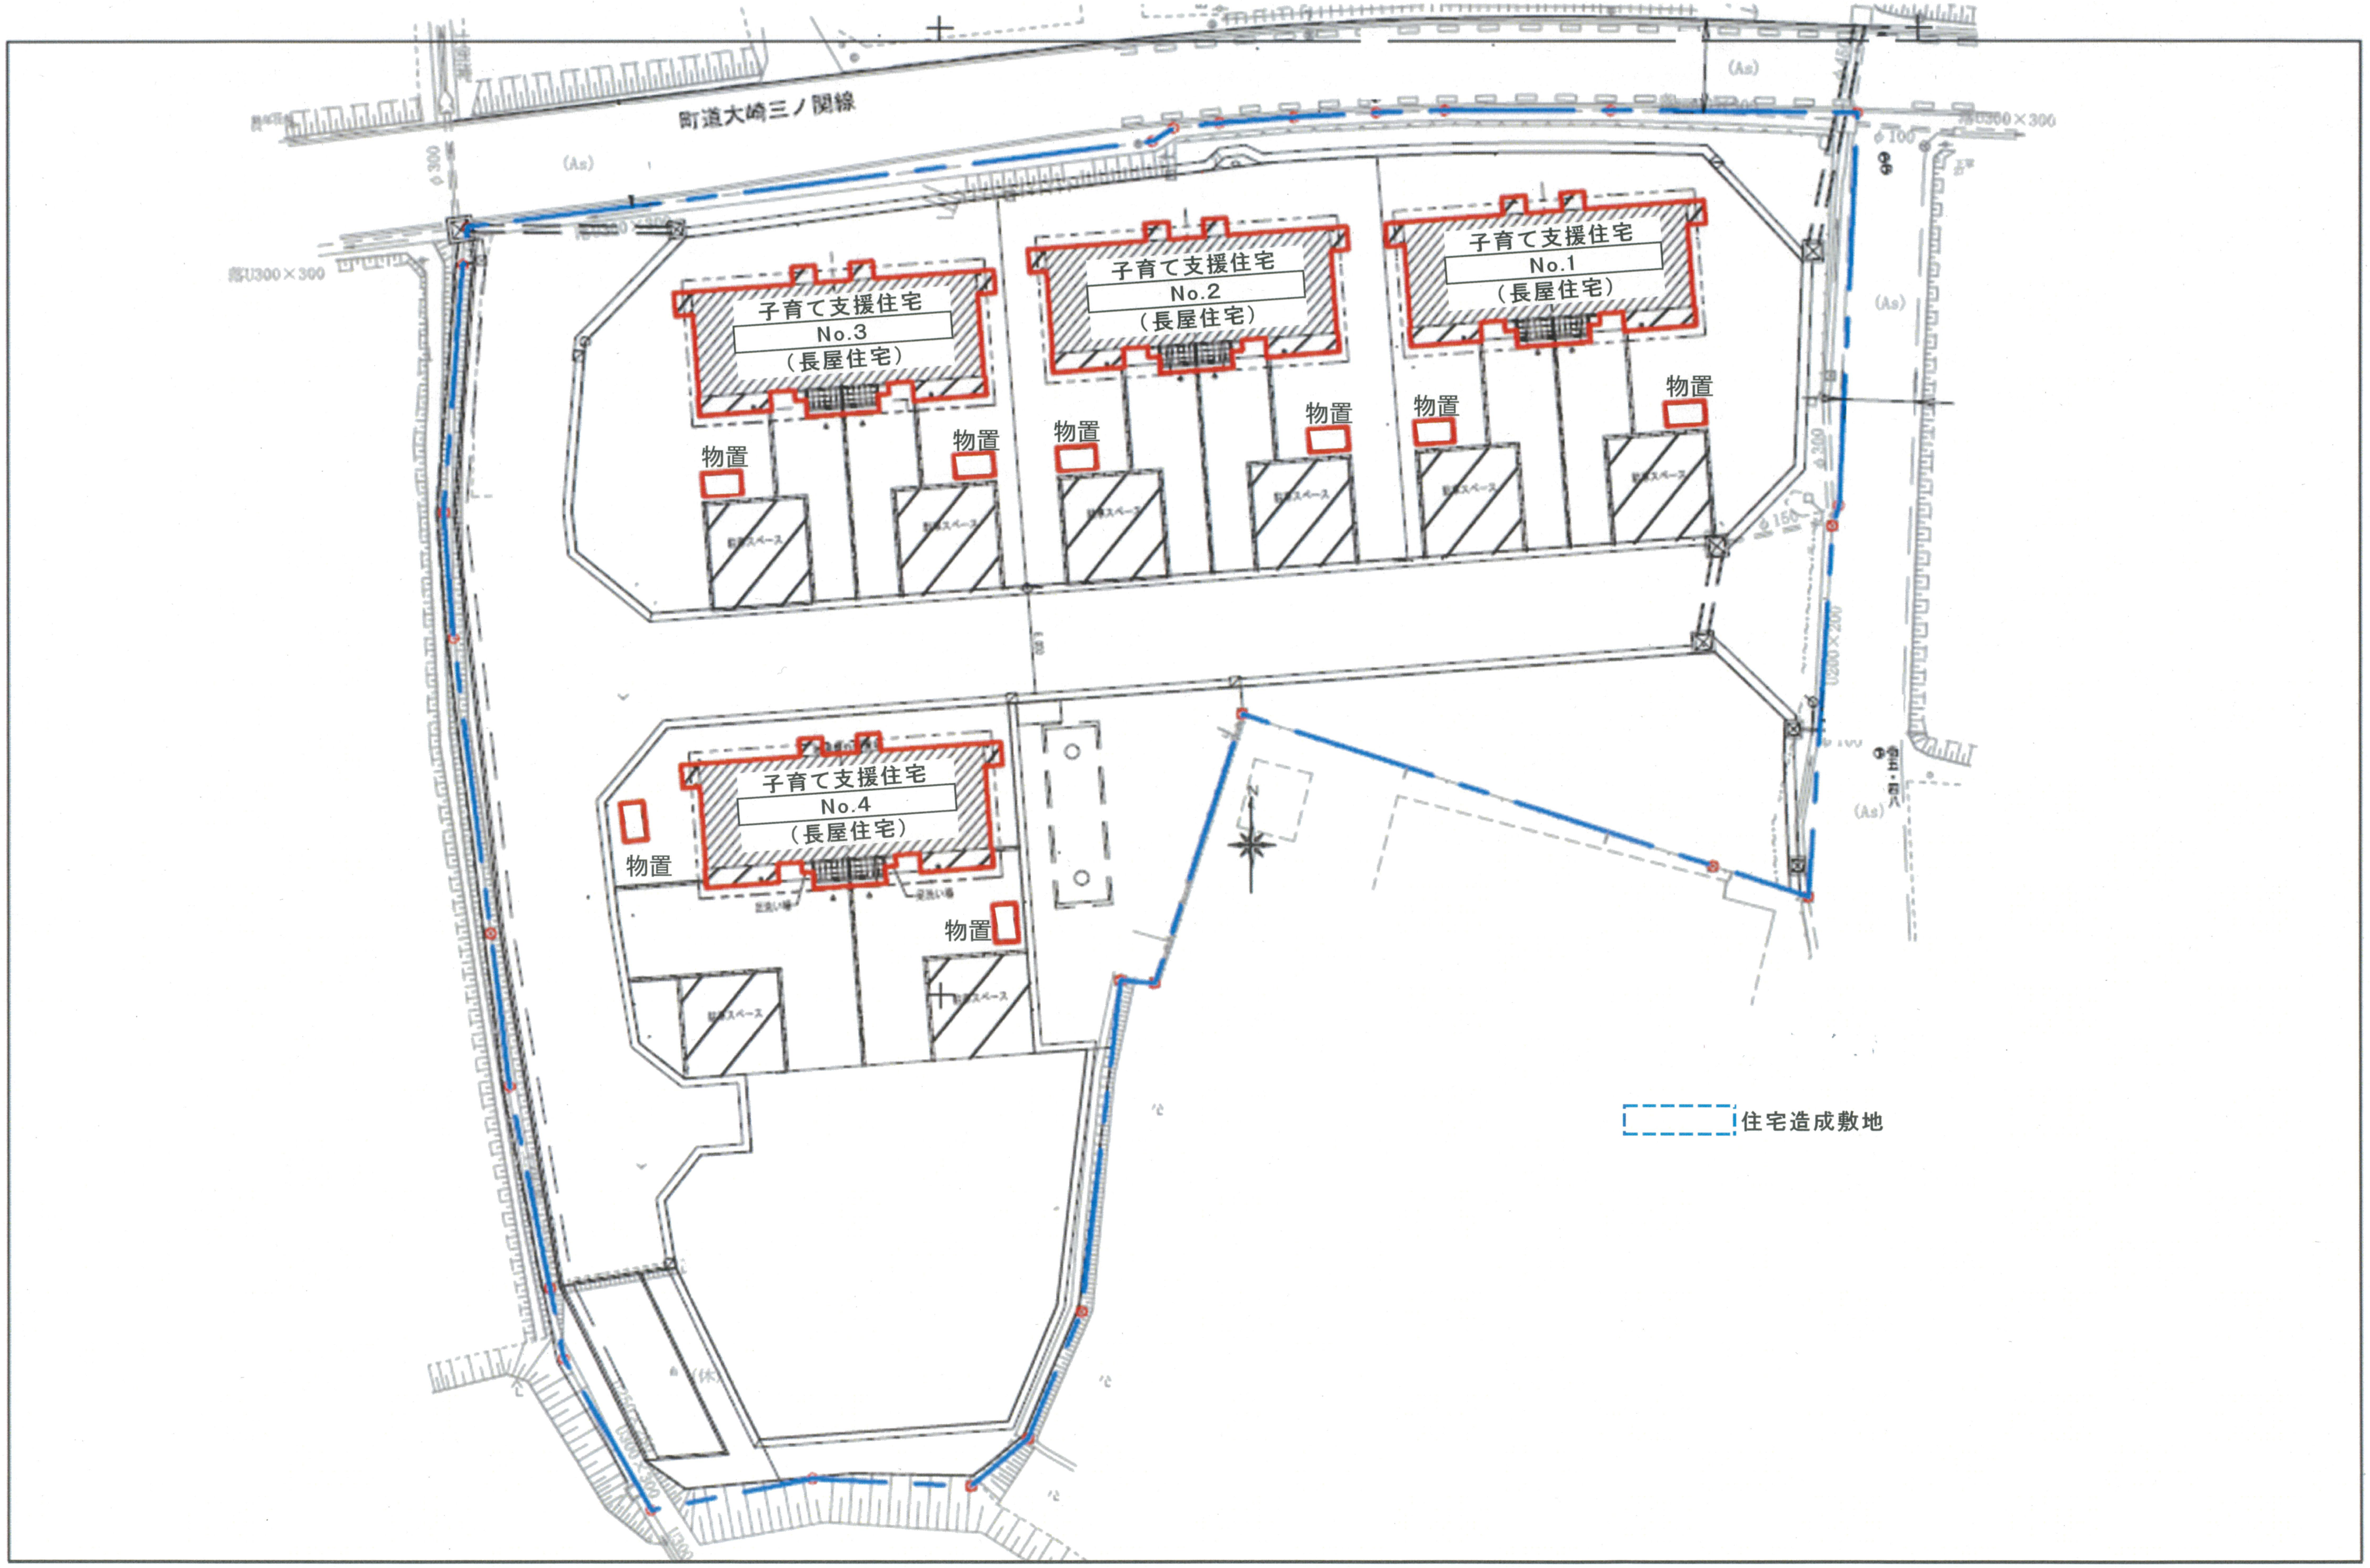
町道大崎三ノ関線
(As)
φ300
U300×300
U300×300
(As)
(As)
(As)
(As)
φ100
φ150
U200×200
子育て支援住宅
No.1
（長屋住宅）
子育て支援住宅
No.2
（長屋住宅）
子育て支援住宅
No.3
（長屋住宅）
子育て支援住宅
No.4
（長屋住宅）
物置
物置
物置
物置
物置
物置
物置
物置
足洗い場
足洗い場
駐車スペース
住宅造成敷地