


# 大和町都市計画総括図 2万

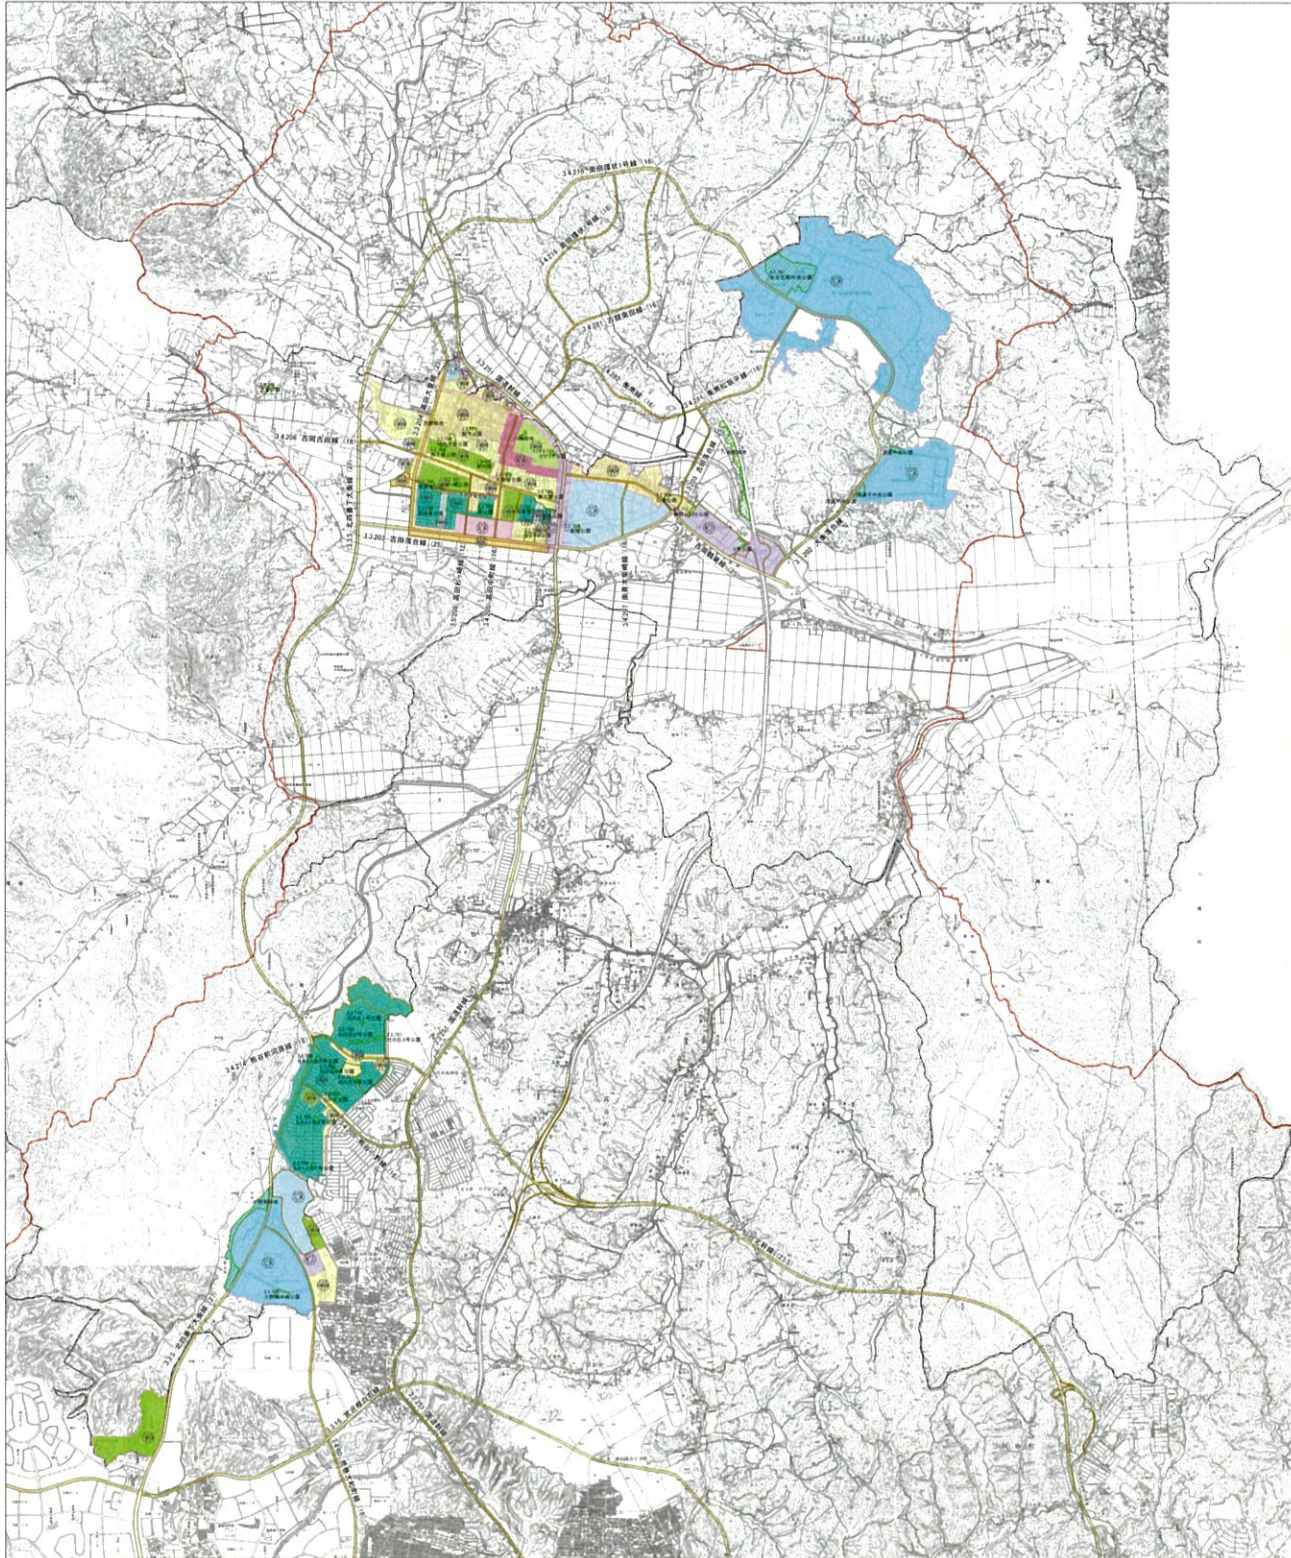

1:20,000



凡例	
	行政界
	都市計画区域
	都市計画街路
	地区計画区域
都市計画用途	
用途	
	第一種低層住居専用地域
	第二種低層住居専用地域
	第一種中高層住居専用地域
	第二種中高層住居専用地域
	第一種住居地域
	第二種住居地域
	準住居地域
	近隣商業地域
	商業地域
	準工業地域
	工業地域
	工業専用地域
	市街化調整区域
	都市公園・緑地
	下水処理場