


大和町都市計画総括図 2万

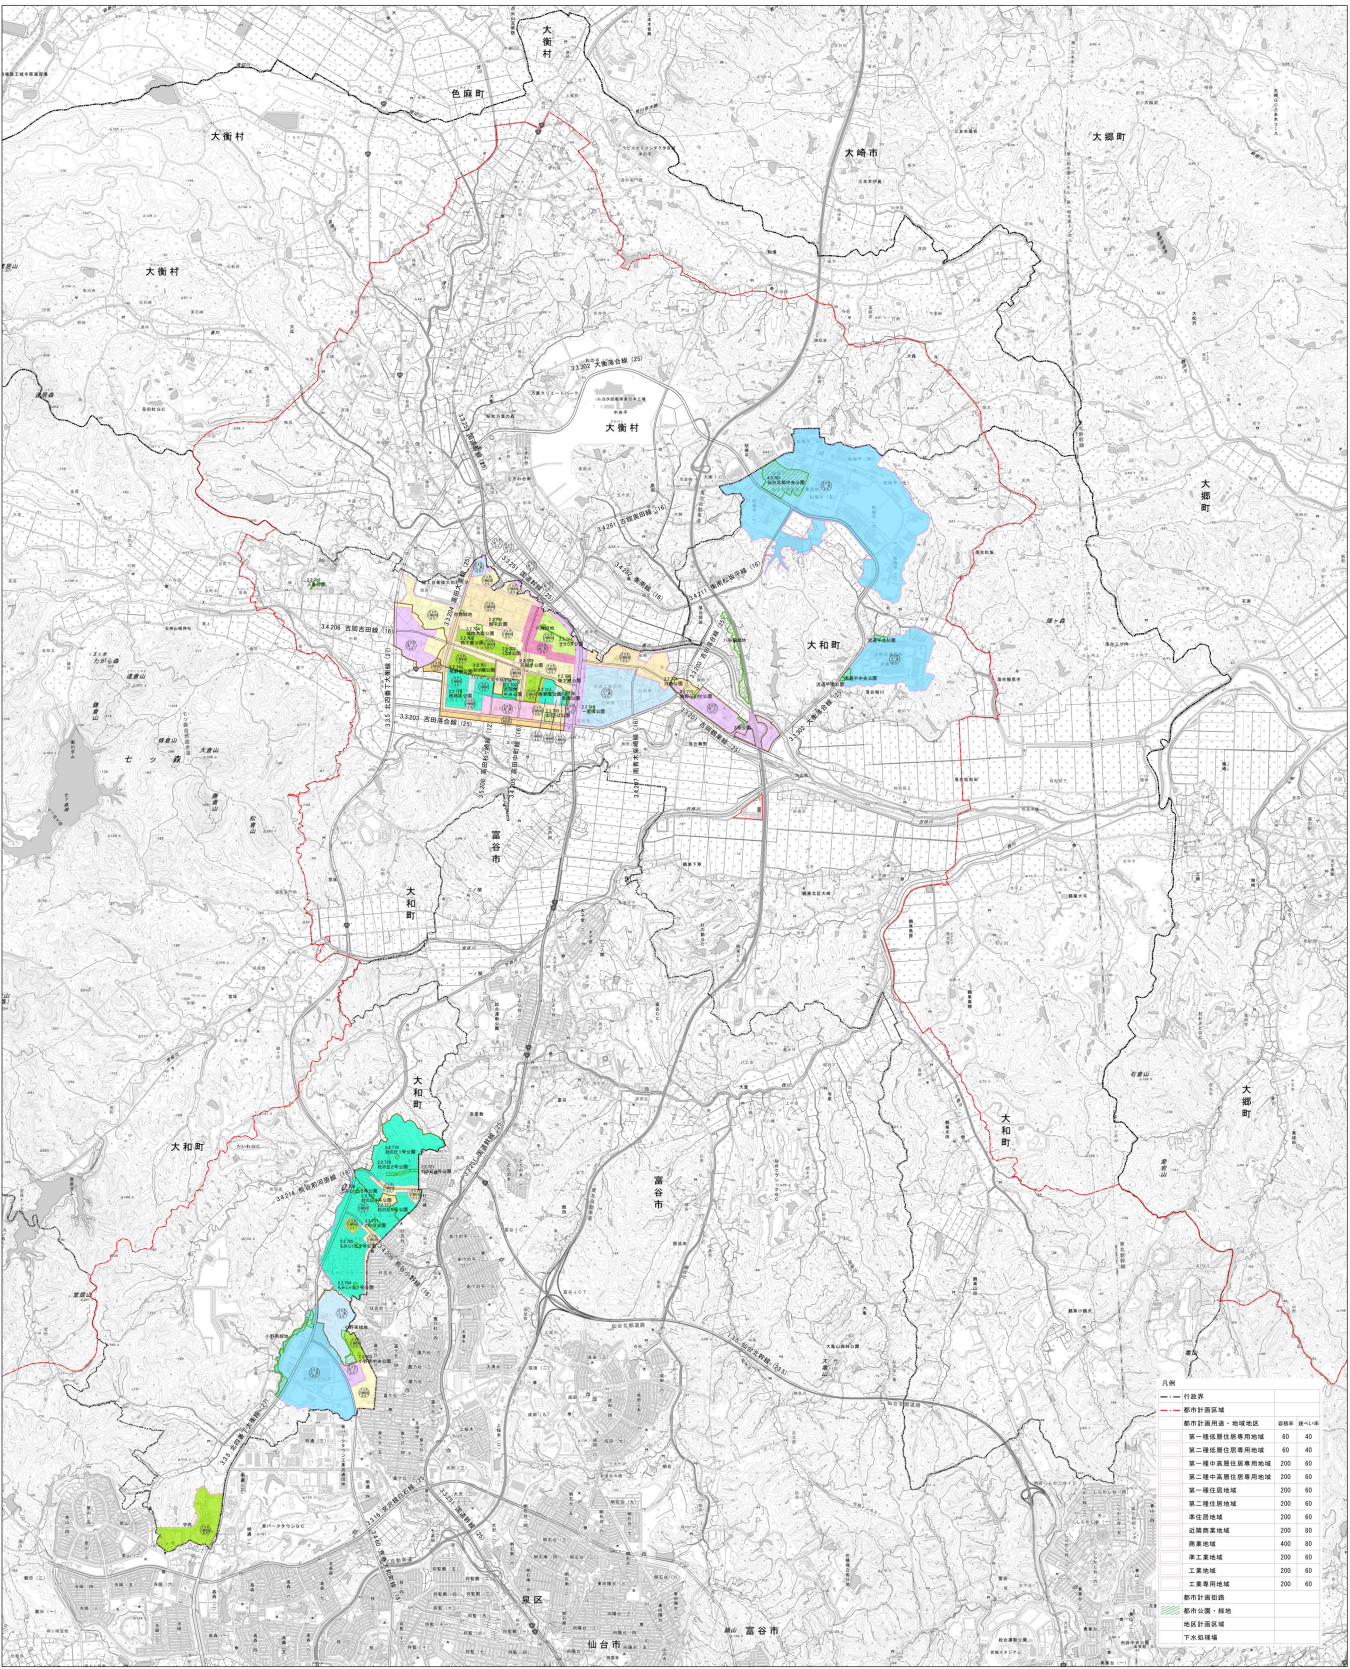

凡例

行政界	
都市計画区域	
都市計画用途・地域地区	幅員 100m
第一種低層住居専用地域	60 40
第二種低層住居専用地域	60 40
第一種中高層住居専用地域	200 60
第二種中高層住居専用地域	200 60
第一種住居地域	200 60
第二種住居地域	200 60
準住居地域	200 60
近隣商業地域	200 80
商業地域	400 80
第三種商業地域	200 60
工業地域	200 60
工業専用地域	200 60
都市計画道路	
都市公園・緑地	
地区計画区域	
下水処理場	

令和7年3月現在

1:20,000

