

1 次単価表

						単価使用年月	2025.10
						歩掛適用年月	2025.10
						労務調整係数	1.000-00000 0.0 0
単 29号	蓋	蓋種類:蓋種類:Gr蓋 T-2 並目	単位	枚	単位数量	1	単価
名称・規格		条件	単位	数量	単価	金額	摘要
蓋版			枚	1			単 54号
合計							
単価							円/枚

1 次単価表

						単価使用年月	2025.10
						歩掛適用年月	2025.10
						労務調整係数	1.000-00000 0.0 0
単 30号	蓋	蓋種類:蓋種類:Gr蓋 T-25 並目	単位	枚	単位数量	1	単価
名称・規格		条件	単位	数量	単価	金額	摘要
蓋版			枚	1			単 55号
合計							
単価							円/枚

- 21 -

1 次単価表

						単価使用年月	2025.10
						歩掛適用年月	2025.10
						労務調整係数	1.000-00000 0.0 0
単 31号	蓋	蓋種類:蓋種類:Gr蓋 T-2 並目	単位	枚	単位数量	1	単価
名称・規格		条件	単位	数量	単価	金額	摘要
蓋版			枚	1			単 56号
合計							
単価							円/枚

1 次単価表

						単価使用年月	2025.10
						歩掛適用年月	2025.10
						労務調整係数	1.000-00000 0.0 0
単 32号	蓋	蓋種類:蓋種類:Gr蓋 T-25 並目	単位	枚	単位数量	1	単価
名称・規格		条件	単位	数量	単価	金額	摘要
蓋版			枚	1			単 57号
合計							
単価							円/枚

- 22 -

單價使用年月	2025. 10
步掛適用年月	2025. 10
勞務調整係數	1.000-00000 0.0 0

- 23 -

單價使用年月	2025. 10
步掛適用年月	2025. 10
勞務調整係數	1.000-00000 0.0 0

- 24 -

1 次単価表

						単価使用年月	2025. 10
						歩掛適用年月	2025. 10
						労務調整係数	1.000-00000 0.0 0
単 35号	舗装版切断	舗装版種別:アスファルト舗装版, アスファルト舗装版厚:15cm以下	単位	m	単位数量	10	単価
名称・規格		条件	単位	数量	単価	金額	摘要
舗装版切断		アスファルト舗装版, 15cm以下, 全ての費用	m	10			
合計							
単価							円/m

1 次単価表

						単価使用年月	2025. 10
						歩掛適用年月	2025. 10
						労務調整係数	1.000-00000 0.0 0
単 36号	舗装版破碎	舗装版種別:アスファルト舗装版, 舗装版厚:11cm	単位	m2	単位数量	1	単価
名称・規格		条件	単位	数量	単価	金額	摘要
舗装版破碎積込(小規模土工)		全ての費用	m2	1			
合計							
単価							円/m2

- 25 -

1 次単価表

						単価使用年月	2025. 10
						歩掛適用年月	2025. 10
						労務調整係数	1.000-00000 0.0 0
単 37号	コンクリート取壊し運搬処理	構造物区分:無筋構造物	単位	m3	単位数量	1	単価
名称・規格		条件	単位	数量	単価	金額	摘要
構造物とりこわし・運搬・処分(複合)		無筋構造物, 無し, 無し, 不要, 無し, 5.7以下, 無	m3	1			単 58号
合計							
単価							円/m3

1 次単価表

						単価使用年月	2025. 10
						歩掛適用年月	2025. 10
						労務調整係数	1.000-00000 0.0 0
単 38号	コンクリート取壊し運搬処理	構造物区分:鉄筋構造物	単位	m3	単位数量	1	単価
名称・規格		条件	単位	数量	単価	金額	摘要
構造物とりこわし・運搬・処分(複合)		鉄筋構造物, 無し, 無し, 不要, 無し, 5.7以下, 無	m3	1			単 59号
合計							
単価							円/m3

- 26 -

1 次単価表

1 次単価表						単価使用年月		2025. 10	
						歩掛適用年月		2025. 10	
						労務調整係数		1.000-00000 0.0 0	
単 39号	殻運搬	殻種別:アスファルト殻	単位	m3	単位数量	1	単価		
名称・規格		条件	単位	数量	単価	金額	摘要		
殻運搬		舗装版破砕,機械積込(小規模土工), 無し, 5.5km以下, 全ての費用	m3	1					
合計									
単価							円/m3		

1 次単価表

1 次単価表							単価使用年月		2025. 10		
							歩掛適用年月		2025. 10		
							労務調整係数		1. 000-00000 0. 0 0		
単 40号		殻処分		殻種別:アスファルト殻		単位	m3	単位数量	1	単価	
名称・規格				条件		単位	数量	単価	金額	摘要	
処分費 (m3)				無						単 60号	
						m3	1				
合計											
単価										円/m3	

- 27 -

1 次単価表

1 次単価表						単価使用年月		2025. 10	
						歩掛適用年月		2025. 10	
						労務調整係数		1. 000-00000 0. 0 0	
単 41号	現場発生品運搬	発生材種類:廃ﾌﾗ	単位	t	単位数量	1	単価		
名称・規格		条件	単位	数量	単価	金額	摘要		
現場発生品及び支給品運搬		クレーン装置付2t積、吊能力2. 9t, 無し, 8. 5km以下							
			t	1					
合計									
単価							円／t		

1 次単価表

1 次単価表						単価使用年月		2025. 10	
						歩掛適用年月		2025. 10	
						労務調整係数		1. 000-00000 0. 0 0	
単 42号	廃材処分	発生材種類:廃プラ	単位	t	単位数量	1	単価		
名称・規格		条件	単位	数量	単価	金額	摘要		
廃プラ									
			t	1					
合計									
単価							円/t		

- 28 -

1 次単価表

						単価使用年月	2025. 10
						歩掛適用年月	2025. 10
						労務調整係数	1.000-00000 0.0 0
単 43号	下層路盤(車道・路肩部)	路盤材種類:再生クワッシャン RC-40, 仕上り厚:370mm	単位	m2	単位数量	1	単価
名称・規格		条件	単位	数量	単価	金額	摘要
下層路盤(歩道部)		370mm, 2層施工, 再生クワッシャン RC-40, 全ての費用	m2	1			
合計							
単価							円/m2

1 次単価表

						単価使用年月	2025. 10
						歩掛適用年月	2025. 10
						労務調整係数	1.000-00000 0.0 0
単 44号	上層路盤(車道・路肩部)	路盤材種類:再生瀝青安定処理材(40), 仕上り厚:60mm	単位	m2	単位数量	1	単価
名称・規格		条件	単位	数量	単価	金額	摘要
上層路盤(車道・路肩部)		再生瀝青安定処理材(40), 1.4m未満(仕上厚50mm超100mm以下, 60mm, プライムコート PK-3, 全ての費用	m2	1			
合計							
単価							円/m2

- 29 -

1 次単価表

						単価使用年月	2025. 10
						歩掛適用年月	2025. 10
						労務調整係数	1.000-00000 0.0 0
単 45号	表層(車道・路肩部)	材料種類:各種(2.30以上2.40t/m3未満), 材料規格:再生As安定処理, 舗装厚:50mm, 平均幅員:1.4m未満(1層当	単位	m2	単位数量	1	単価
名称・規格		条件	単位	数量	単価	金額	摘要
表層(車道・路肩部)		1.4m未満(仕上厚50mm以下), 50mm, 各種(2.30以上2.40t/m3未満), タックコート PK-4, 全ての費用	m2	1			
合計							
単価							円/m2

1 次単価表

						単価使用年月	2025. 10
						歩掛適用年月	2025. 10
						労務調整係数	1.000-00000 0.0 0
単 46号	交通誘導警備員		単位	人日	単位数量	1	単価
名称・規格		条件	単位	数量	単価	金額	摘要
交通誘導警備員B			人日				単 61号
合計							
単価							円/人日

- 30 -

2 次単価表

						単価使用年月	2025. 10
						歩掛適用年月	2025. 10
						労務調整係数	1.000-00000 0.0 0
単 47号	U型側溝	据付け,無し,無し,側溝(各種),L=600mm,60kg/個以下,無し,無し,有り,再生クッション 40〜0,0.36m3/10m	単位	m	単位数量	10	単価
名称・規格		条件	単位	数量	単価	金額	摘要
U型側溝 昼間 L600 60kg以下 制約無			m	10			
側溝 US1-B150-H150-L600			個	16.5			
再生クッション RC-40			m3	0.432			
諸雑費(まるめ)			式	1			
合計							
単価							円/㎡

2 次単価表

						単価使用年月	2025. 10
						歩掛適用年月	2025. 10
						労務調整係数	1.000-00000 0.0 0
単 48号	U型側溝	据付け,無し,無し,側溝(各種),L=2000mm,1000kg/個以下,無し,無し,有り,再生クッション 40〜0,0.4m3/10m	単位	m	単位数量	10	単価
名称・規格		条件	単位	数量	単価	金額	摘要
U型側溝 昼間 L2000 1000kg以下 制約無			m	10			
側溝 BF-B300-H200-L2000			個	5			
再生クッション RC-40			m3	0.48			
諸雑費(まるめ)			式	1			
合計							
単価							円/㎡

2 次単価表

						単価使用年月	2025. 10
						歩掛適用年月	2025. 10
						労務調整係数	1.000-00000 0.0 0
単 49号	自由勾配側溝	無し, L=2000mm 1000超え2000kg/個以下, 無し, 生コンクリート(各種), 0.29m3/10m, 有り, 再生クラッシュアン 40~0, 0.57m	単位	m	単位数量	10	単価
名称・規格		条件	単位	数量	単価	金額	摘要
自由勾配側溝 昼間 L2000 2000kg以下 制約無			m	10			
側溝 US9-B300-H1100-L2000			個	5			
生コンクリート 18-8-40-60%			m3	0.307			
生コンクリート 18-8-40-60%			m3	0.498			
再生クラッシュアン RC-40			m3	0.684			
諸雑費(まるめ)			式	1			
合計							
単価							円/m

- 33 -

2 次単価表

						単価使用年月	2025. 10
						歩掛適用年月	2025. 10
						労務調整係数	1.000-00000 0.0 0
単 50号	蓋版	据付け, 無し, 蓋版(各種), 40を超え170kg/枚以下, 無し, 無し	単位	枚	単位数量	100	単価
名称・規格		条件	単位	数量	単価	金額	摘要
蓋版コンクリート・鋼製 昼間 170kg以下 制約無			枚	100			
側溝蓋 コンクリート蓋300用 L=1.0m			枚	100			
諸雑費(まるめ)			式	1			
合計							
単価							円/枚

- 34 -

單價使用年月	2025. 10
步掛適用年月	2025. 10
勞務調整係數	1.000-00000 0.0 0

[illegible]

單價使用年月	2025. 10
步掛適用年月	2025. 10
勞務調整係數	1.000-00000 0.0 0

単 52号	蓋版		単位	枚	単位数量	万単位未満未満	1.000-00000	0.0	0
						1	単価		
名称・規格		条件	単位	数量	単価	金額	摘要		
蓋版		据付け、無し、蓋版(各種), 40kg/枚以下、無し、無し					単 62号		
			枚	1					
合計									
単価							円/枚		

單價使用年月	2025. 10
步掛適用年月	2025. 10
勞務調整係數	1.000-00000 0.0 0

単 53号	蓋版		単位	枚	単位数量	1	単価	
名称・規格		条件	単位	数量	単価	金額	摘要	
蓋版		据付け,無し,蓋版(各種),40を超え170kg/枚以下,無し,無し	枚	1			単 63号	
合計								
単価							円/枚	

2 次単価表

						単価使用年月	2025. 10
						歩掛適用年月	2025. 10
						労務調整係数	1.000-00000 0.0 0
単 54号	蓋版		単位	枚	単位数量	1	単価
名称・規格		条件	単位	数量	単価	金額	摘要
蓋版		据付け, 無し, 蓋版(各種), 40を超え170kg/枚以下, 無し, 無し	枚	1			単 64号
合計							
単価							円/枚

2 次単価表

						単価使用年月	2025. 10
						歩掛適用年月	2025. 10
						労務調整係数	1.000-00000 0.0 0
単 55号	蓋版		単位	枚	単位数量	1	単価
名称・規格		条件	単位	数量	単価	金額	摘要
蓋版		据付け, 無し, 蓋版(各種), 40を超え170kg/枚以下, 無し, 無し	枚	1			単 65号
合計							
単価							円/枚

- 37 -

2 次単価表

						単価使用年月	2025. 10
						歩掛適用年月	2025. 10
						労務調整係数	1.000-00000 0.0 0
単 56号	蓋版		単位	枚	単位数量	1	単価
名称・規格		条件	単位	数量	単価	金額	摘要
蓋版		据付け, 無し, 蓋版(各種), 40を超え170kg/枚以下, 無し, 無し	枚	1			単 66号
合計							
単価							円/枚

2 次単価表

						単価使用年月	2025. 10
						歩掛適用年月	2025. 10
						労務調整係数	1.000-00000 0.0 0
単 57号	蓋版		単位	枚	単位数量	1	単価
名称・規格		条件	単位	数量	単価	金額	摘要
蓋版		据付け, 無し, 蓋版(各種), 40を超え170kg/枚以下, 無し, 無し	枚	1			単 67号
合計							
単価							円/枚

- 38 -

單価使用年月	2025. 10
歩掛適用年月	2025. 10
労務調整係数	1.000-00000 0.0 0

- 39 -

單價使用年月	2025. 10
步掛適用年月	2025. 10
勞務調整係數	1. 000-00000 0. 0 0

- 40 -

2 次単価表

						単価使用年月	2025. 10
						歩掛適用年月	2025. 10
						労務調整係数	1.000-00000 0.0 0
単 60号	処分費 (m3)	無	単位	m3	単位数量	100	単価
名称・規格		条件	単位	数量	単価	金額	摘要
処分費 TSP7818殻			m3	100			
合計							
単価							円/m3

2 次単価表

						単価使用年月	2025. 10
						歩掛適用年月	2025. 10
						労務調整係数	1.000-00000 0.0 0
単 61号	交通誘導警備員B		単位	人日	単位数量	1	単価
名称・規格		条件	単位	数量	単価	金額	摘要
交通誘導警備員B			人				
諸雑費(まるめ)			式	1			
合計							
単価							円/人日

- 41 -

3 次単価表

						単価使用年月	2025. 10
						歩掛適用年月	2025. 10
						労務調整係数	1.000-00000 0.0 0
単 62号	蓋版	据付け,無し,蓋版(各種),40kg/枚以下,無し,無し	単位	枚	単位数量	100	単価
名称・規格		条件	単位	数量	単価	金額	摘要
蓋版コンクリート・鋼製 昼間 40kg以下 制約無			枚	100			
側溝蓋 集水樹蓋(600×600) T-2 並目			枚	100			
諸雑費(まるめ)			式	1			
合計							
単価							円/枚

- 42 -

單價使用年月	2025. 10
步掛適用年月	2025. 10
勞務調整係數	1. 000-00000 0. 0 0

- 43 -

單價使用年月	2025.10
步掛適用年月	2025.10
勞務調整係數	1.000-00000 0.0 0

- 44 -

單價使用年月	2025. 10
步掛適用年月	2025. 10
勞務調整係數	1. 000-00000 0. 0 0

[illegible]

單個使用年月	2025.10
步掛適用年月	2025.10
勞務調整係數	1.000-00000 0.0 0

[illegible]

單価使用年月	2025. 10
歩掛適用年月	2025. 10
労務調整係数	1. 000-00000 0. 0 0

[illegible]

単価使用年月	2025. 10
歩掛適用年月	2025. 10
労務調整係数	1. 000-00000 0. 0 0

単 68号	構造物とりこわし	無筋構造物,機械施工,無し,無し,不要	単位	m3	単位数量	1	単価	
名称・規格		条件	単位	数量	単価	金額	摘要	
無筋構造物								
昼間 機械施工 制約無			m3	1				
合計							円/m3	
単価								

單価使用年月	2025. 10
歩掛適用年月	2025. 10
労務調整係数	1. 000-00000 0. 0 0

単 69号	処分費 (m3)	無	単位	m3	単位数量	100	単価	
名称・規格		条件	単位	数量	単価	金額	摘要	
処分費 無筋コンクリート殻								
			m3	100				
合計								
単価							円/m3	

3 次単価表



						単価使用年月	2025. 10	
						歩掛適用年月	2025. 10	
						労務調整係数	1.000-00000 0.0 0	
単 70号	構造物とりこわし	鉄筋構造物,機械施工,無し,無し,不要	単位	m3	単位数量	1	単価	
名称・規格		条件	単位	数量	単価	金額	摘要	
鉄筋構造物 昼間 機械施工 制約無			m3	1				
諸雑費(まるめ)			式	1				
合計								
単価							円/m3	

3 次単価表

						単価使用年月	2025. 10	
						歩掛適用年月	2025. 10	
						労務調整係数	1.000-00000 0.0 0	
単 71号	処分費(m3)	無	単位	m3	単位数量	100	単価	
名称・規格		条件	単位	数量	単価	金額	摘要	
処分費 鉄筋コンクリート殻			m3	100				
合計								
単価							円/m3	

計画平面図 (1/4)


S=1:500

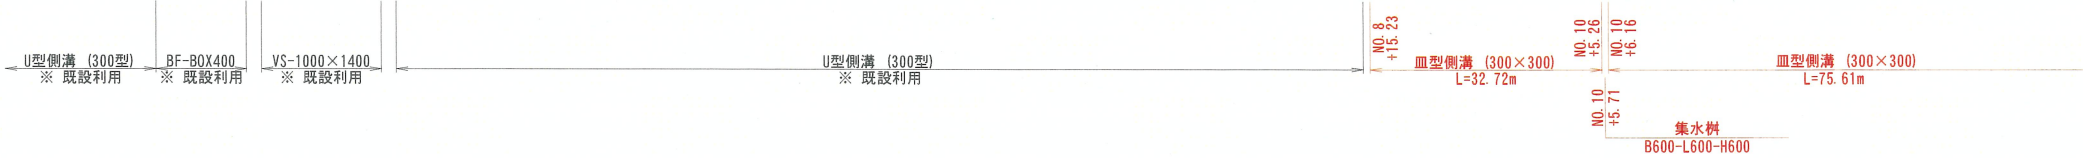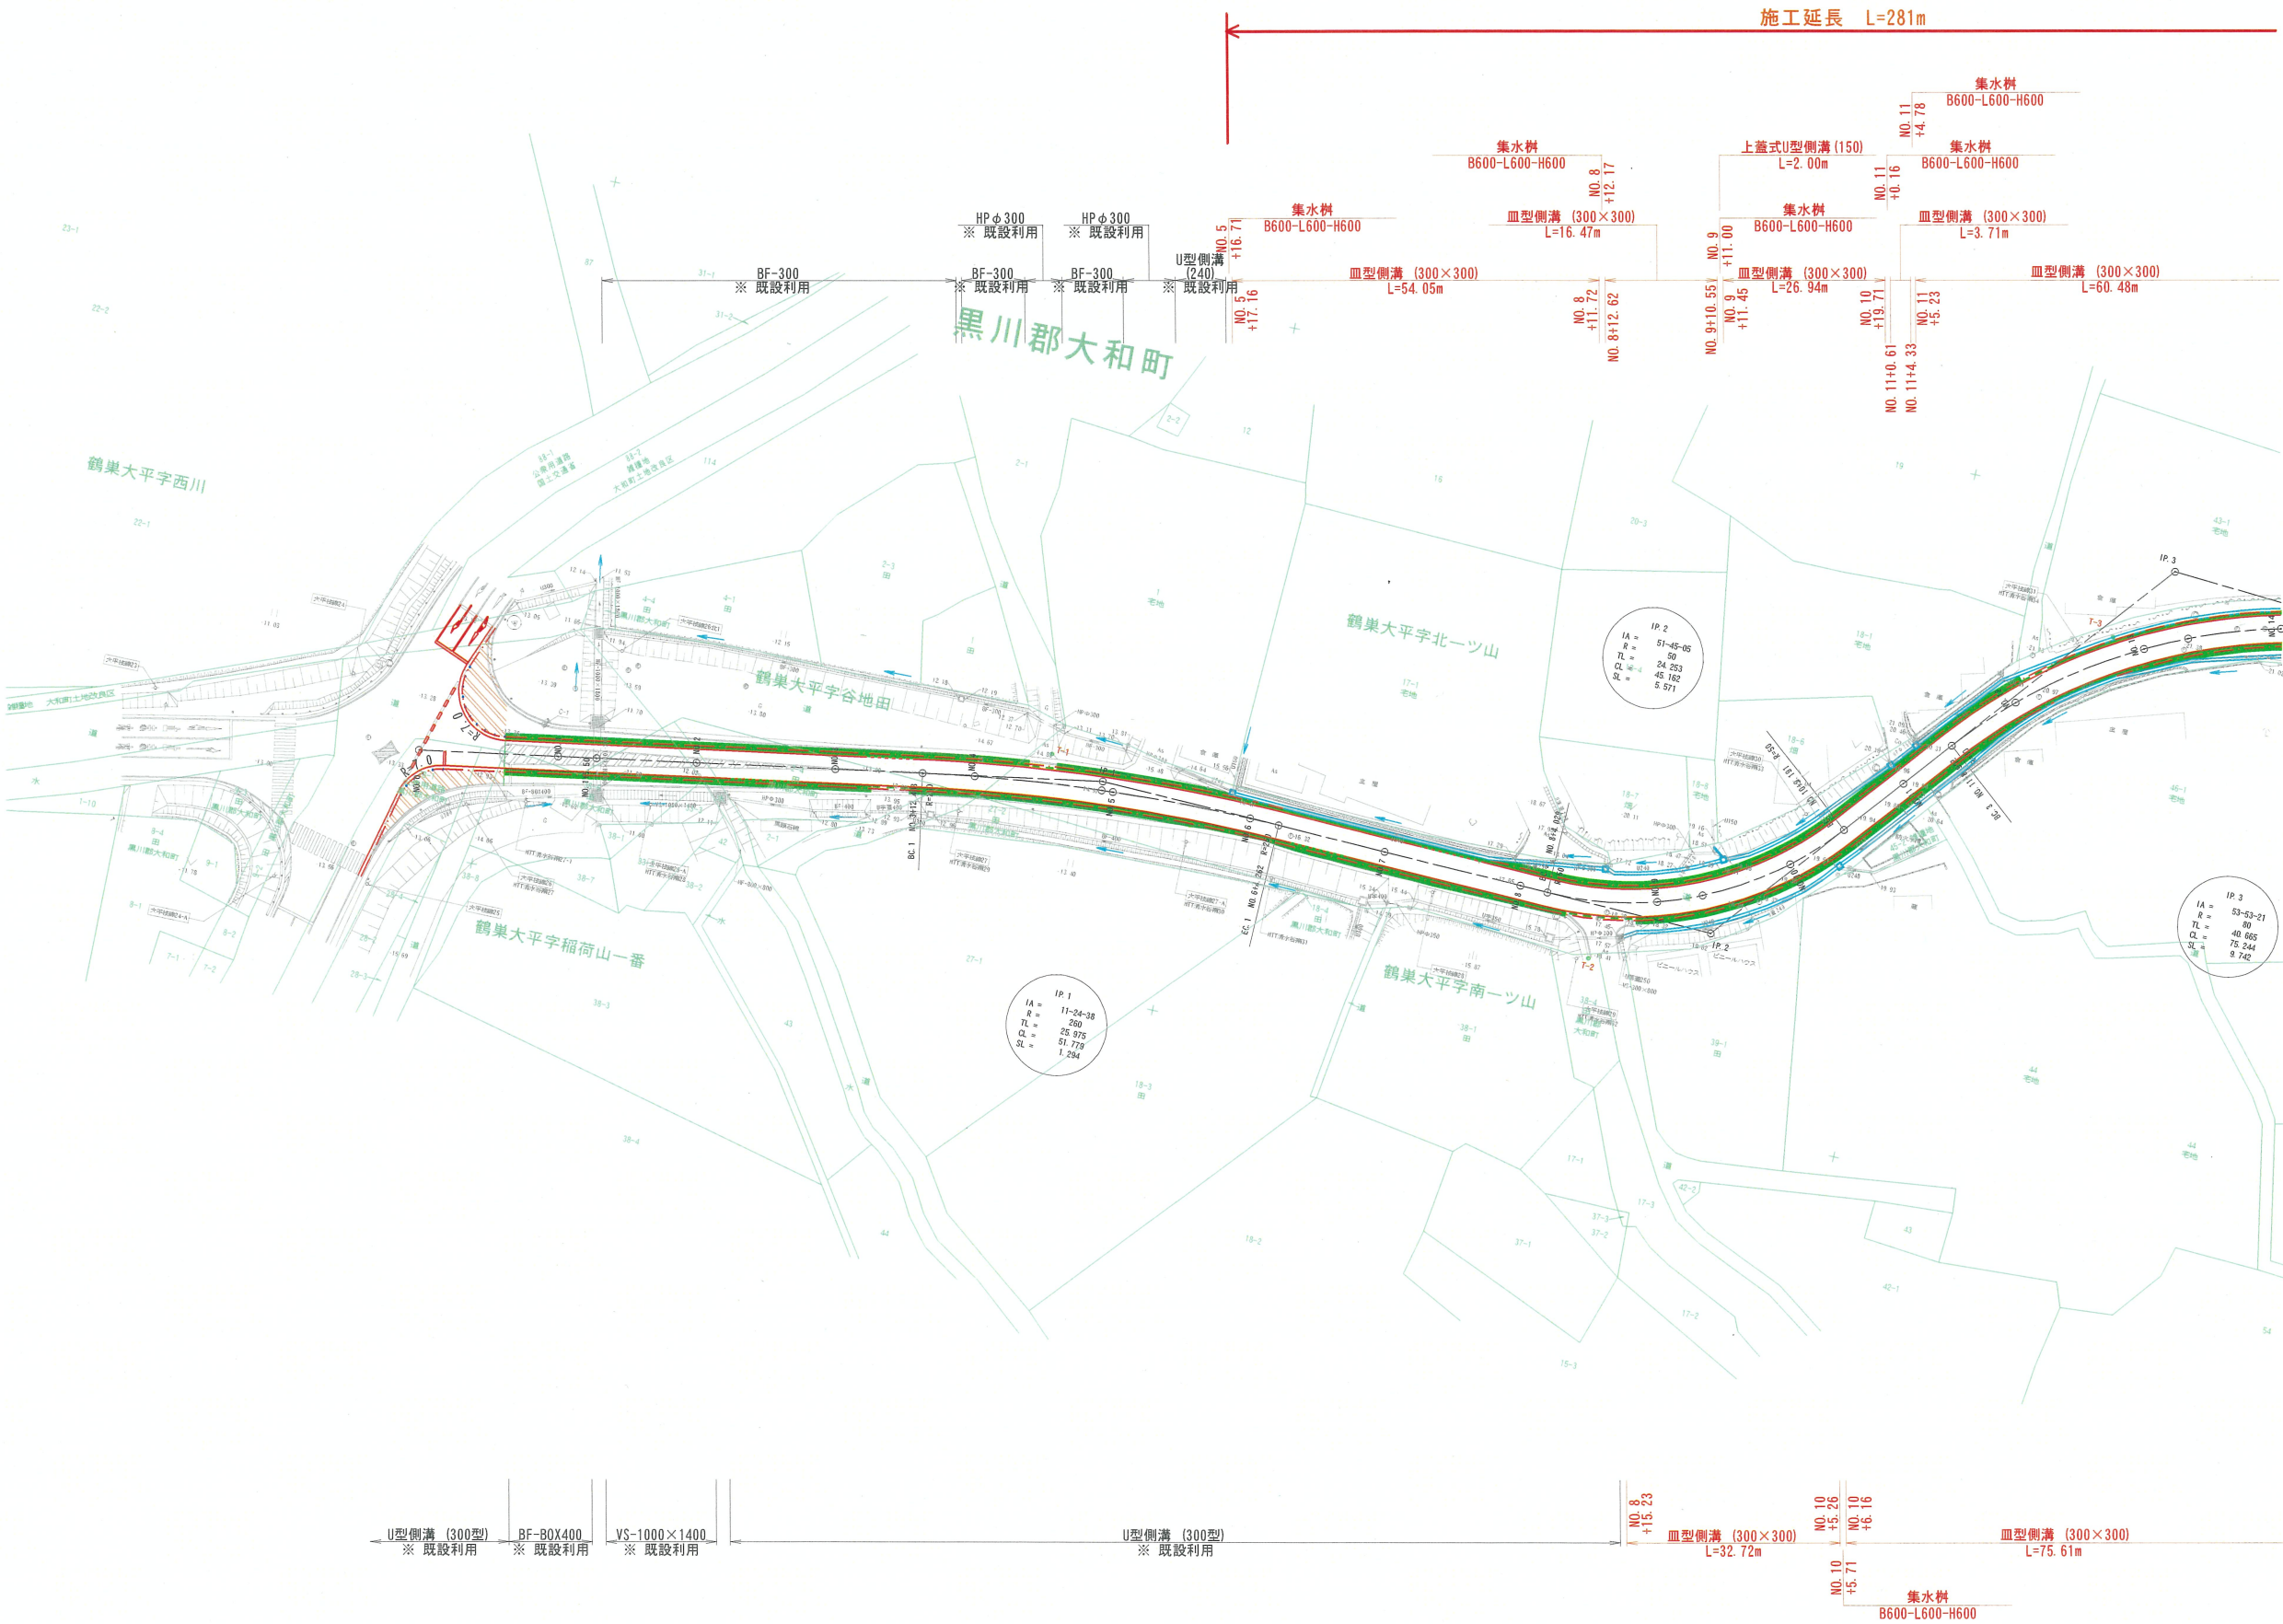

工事番号	
路線名	町道 幕柳大平線
施工箇所	大和町鶴巣大平字南一ツ山内外
工事名	道路改良工事(町道幕柳大平線)
図面名	計画平面図 (1/4)
縮尺	S=1:500
位置	NO. 0~NO. 14
設計者	株式会社 サトー技建
設計年度	令和6年度
成果番号	当図番号
大和町	図番


計画平面図 (2/4)

S=1:500

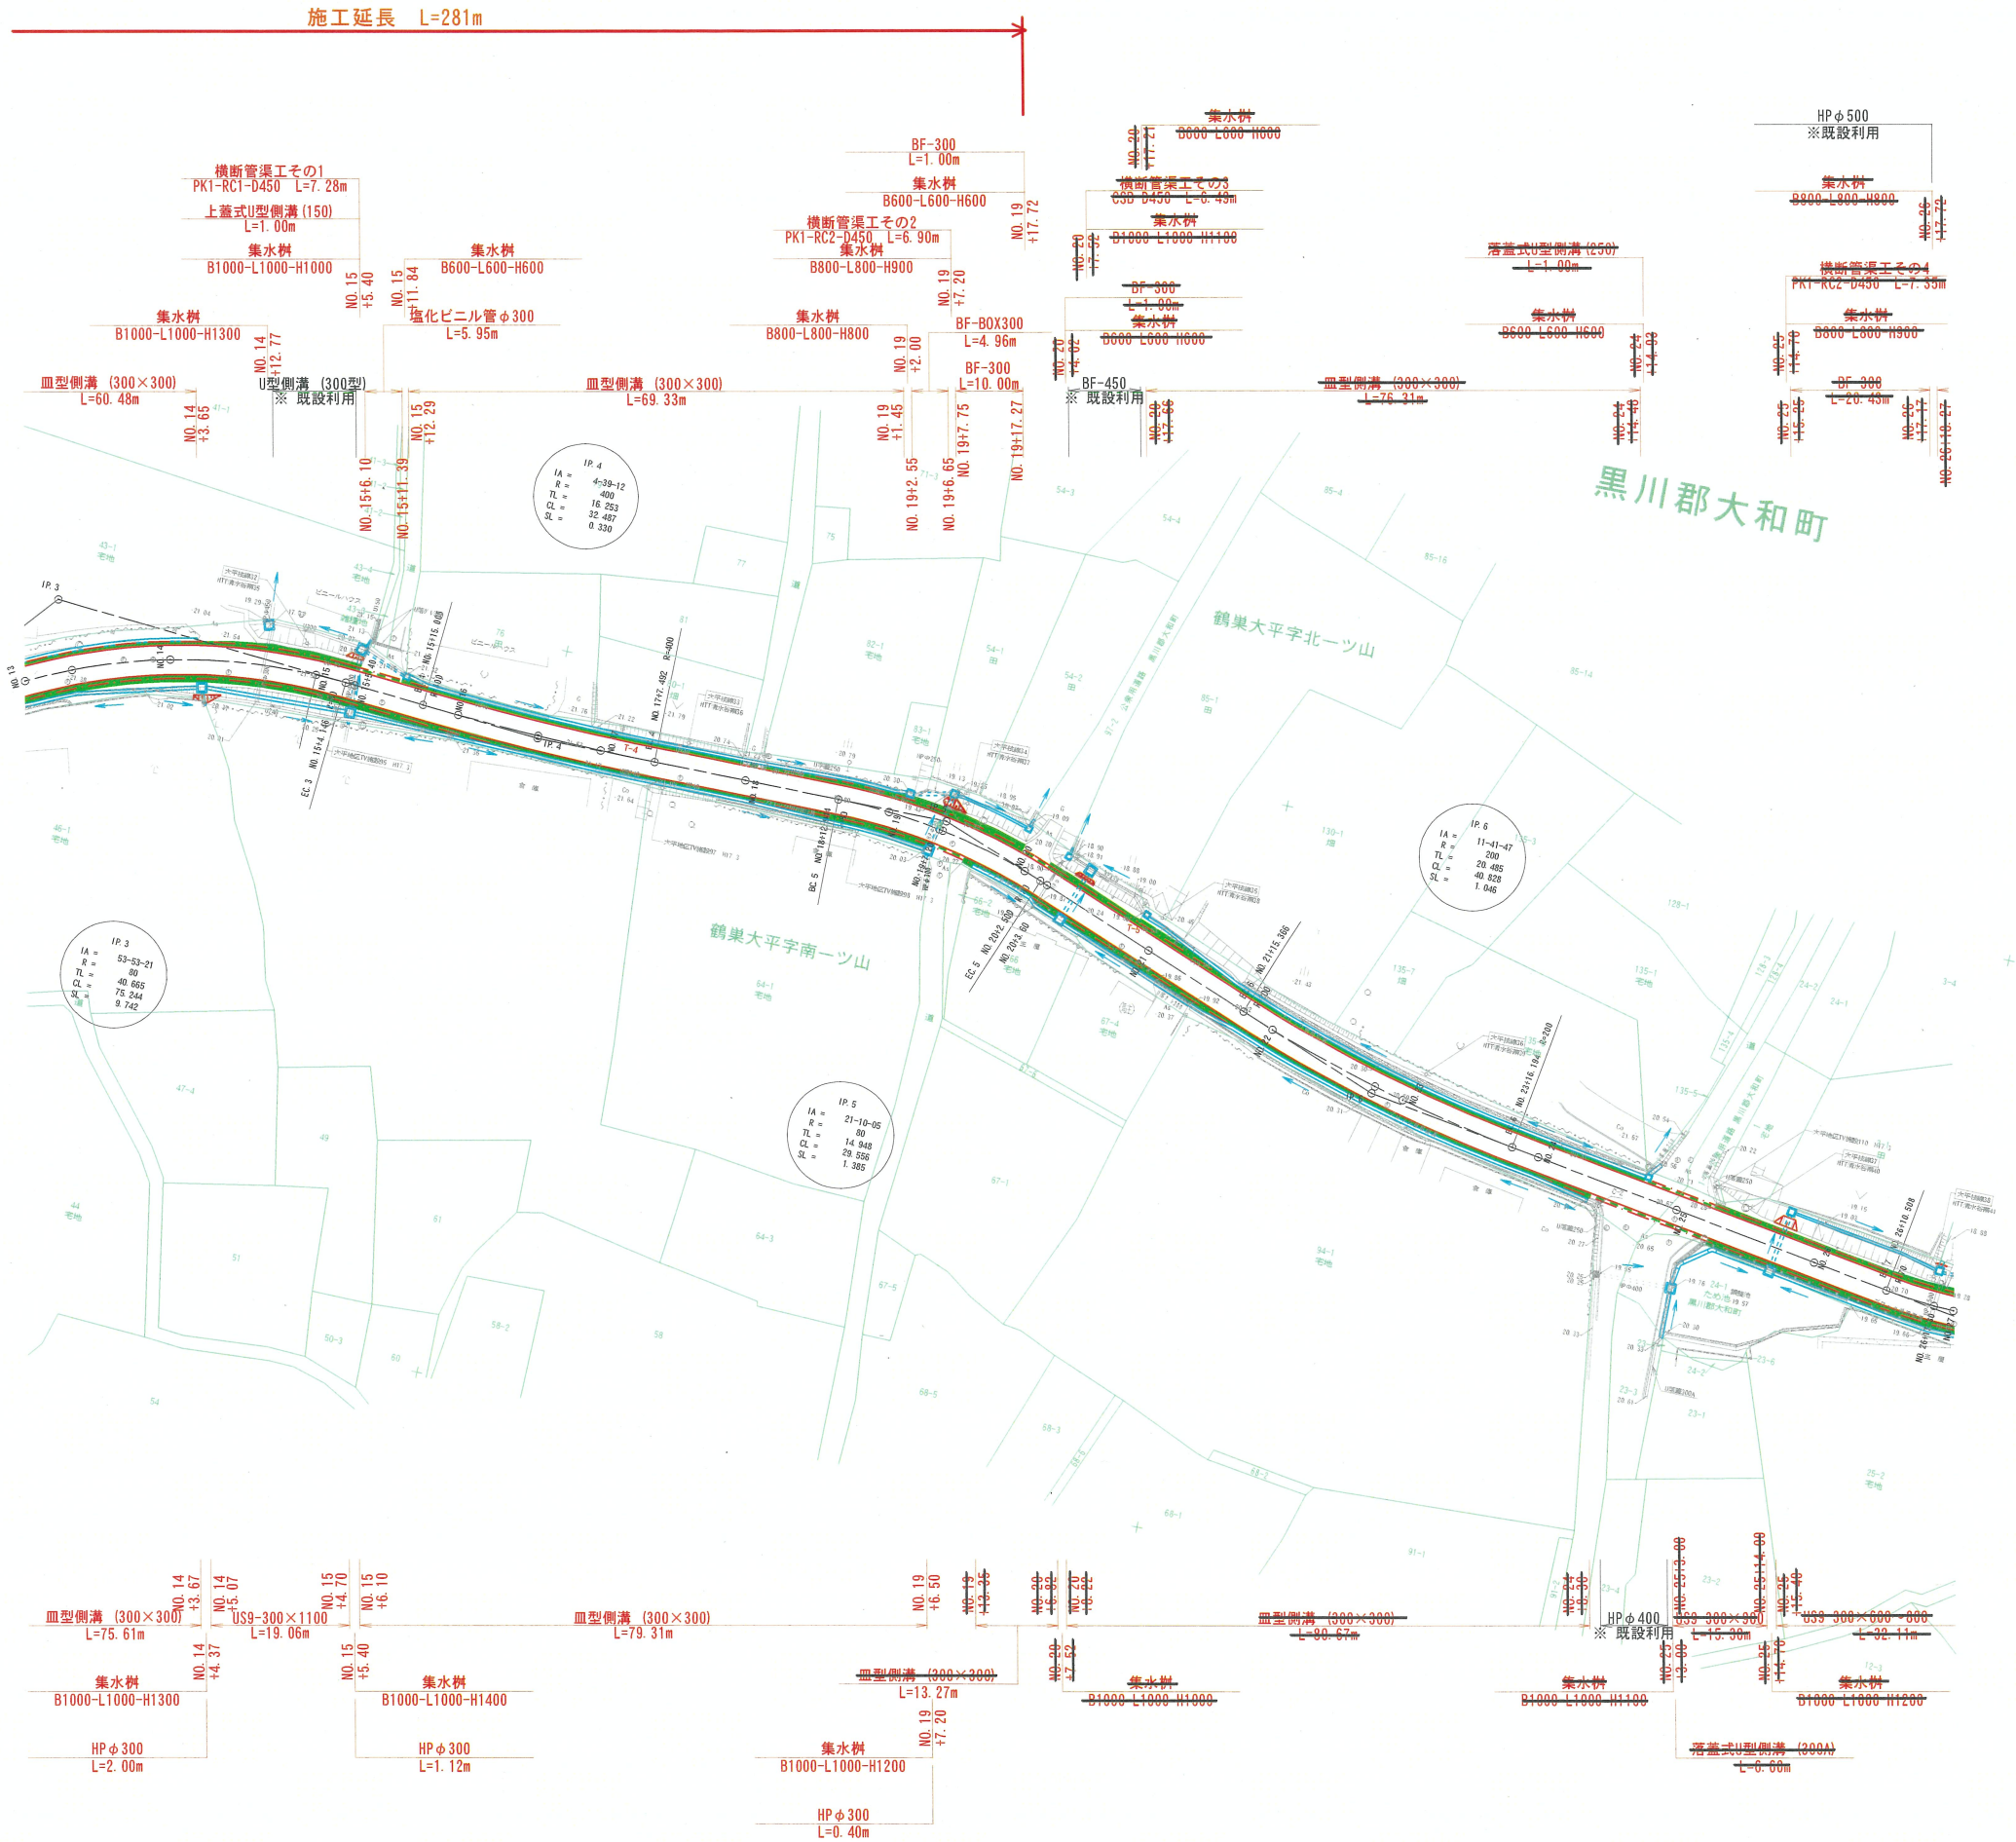


工事番号			
路線名	町道 幕柳大平線		
施工箇所	大和町鶴巣大平字南一ツ山内外		
工事名	道路改良工事(町道幕柳大平線)		
図面名	計画平面図(2/4)		
縮尺	S=1:500	位置	NO.13~NO.27
設計者	株式会社 サトー技建	設計年度	令和6年度
大和町	図番	成果番号	当番番号

V=1:100
H=1:500

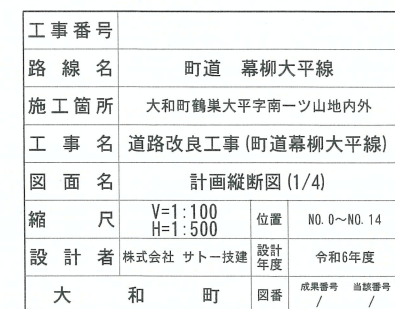

計画縦断図 (2/4)

V=1:100
H=1:500

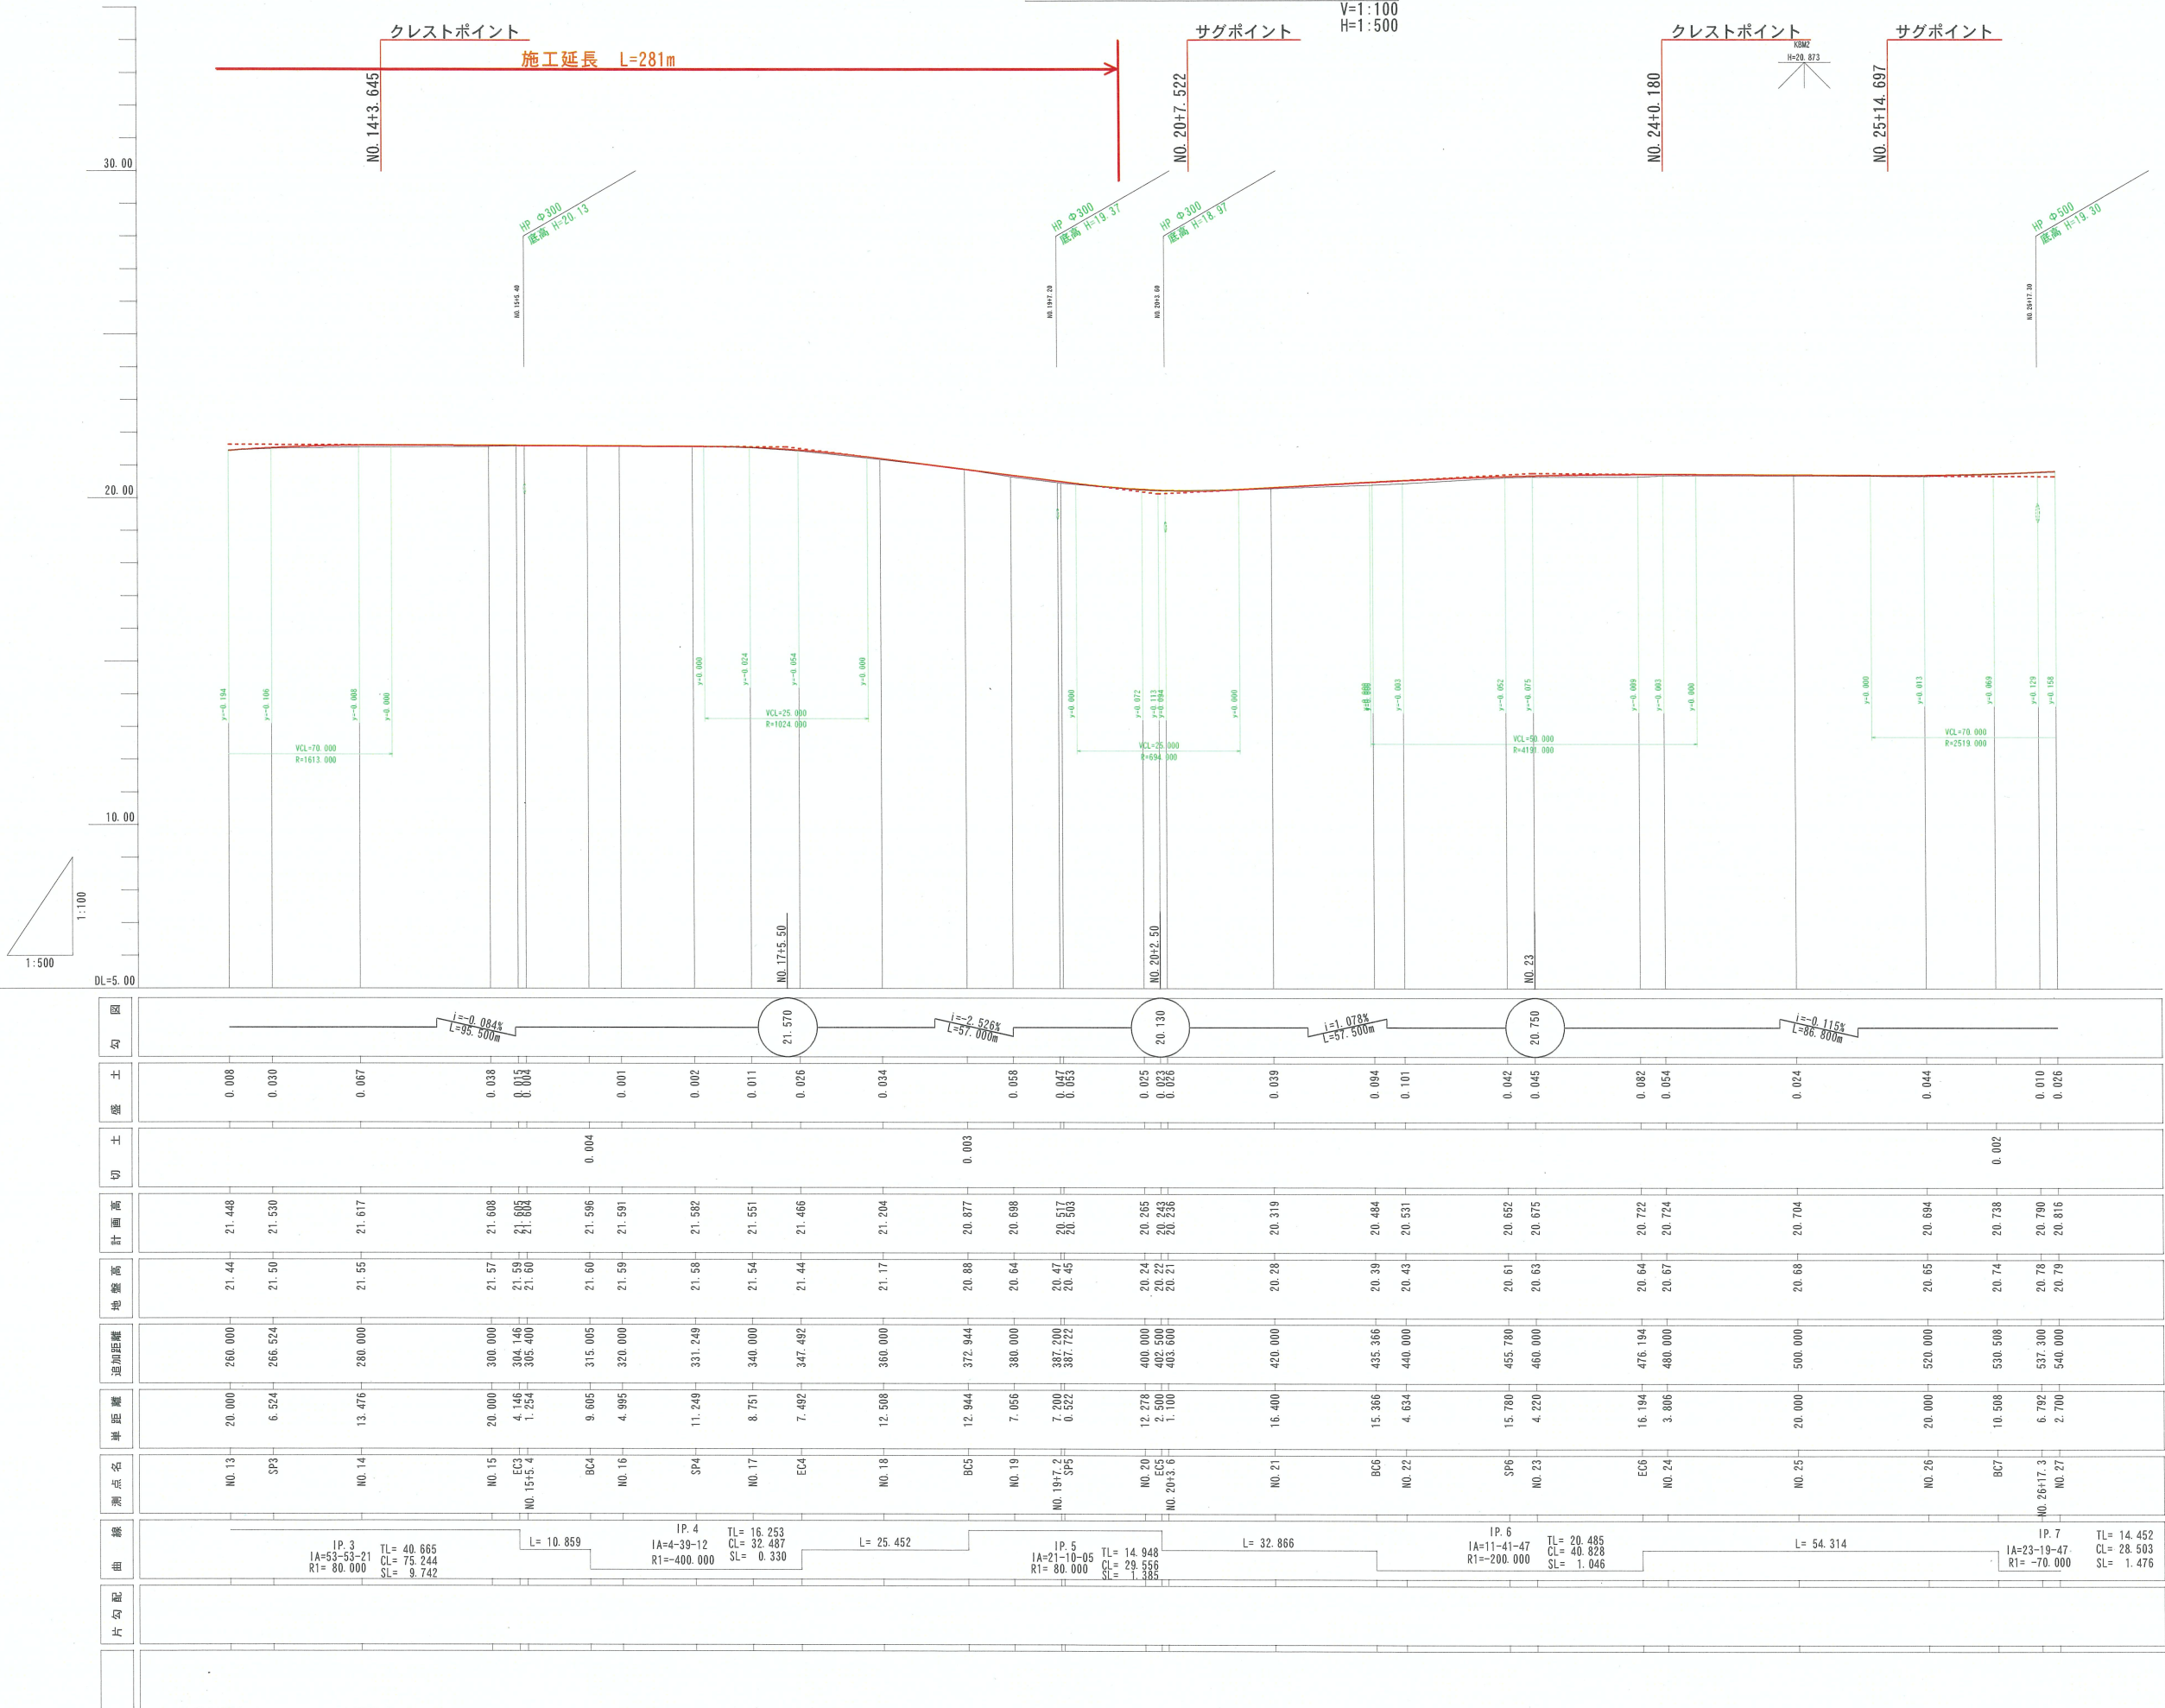

工事番号			
路線名	町道 幕柳大平線		
施工箇所	大和町鶴巣大平字南一ツ山内外		
工事名	道路改良工事(町道幕柳大平線)		
図面名	計画縦断図 (2/4)		
縮尺	V=1:100 H=1:500	位置	NO. 13~NO. 27
設計者	株式会社 サトー技建	設計年度	令和6年度
大和町	図番	成果番号	当該番号

標準断面図

S=1:50


土工数量表

記号	種 別	区 分	単位
C1	掘削		m ³
C2	床掘		m ³
B1	路肩盛土		m ³
B2	路床盛土	W<1.0m	m ³
B3	盛土1	1.0m≤W<2.5m	m ³
B-C	埋戻	種別C	m ³
B-D	埋戻	種別D	m ³


舗装数量表

記号	種 別	区 分	単位
W1-1	表層工	1.4m≤W≤3.0m	m
W1-2	表層工	W<1.4m	m
W2	上層路盤工	W<1.4m	m
W3	下層路盤工	W<1.4m	m
W4	レベリング層	幅	m
W4A	レベリング層	面積	m ²

標準部

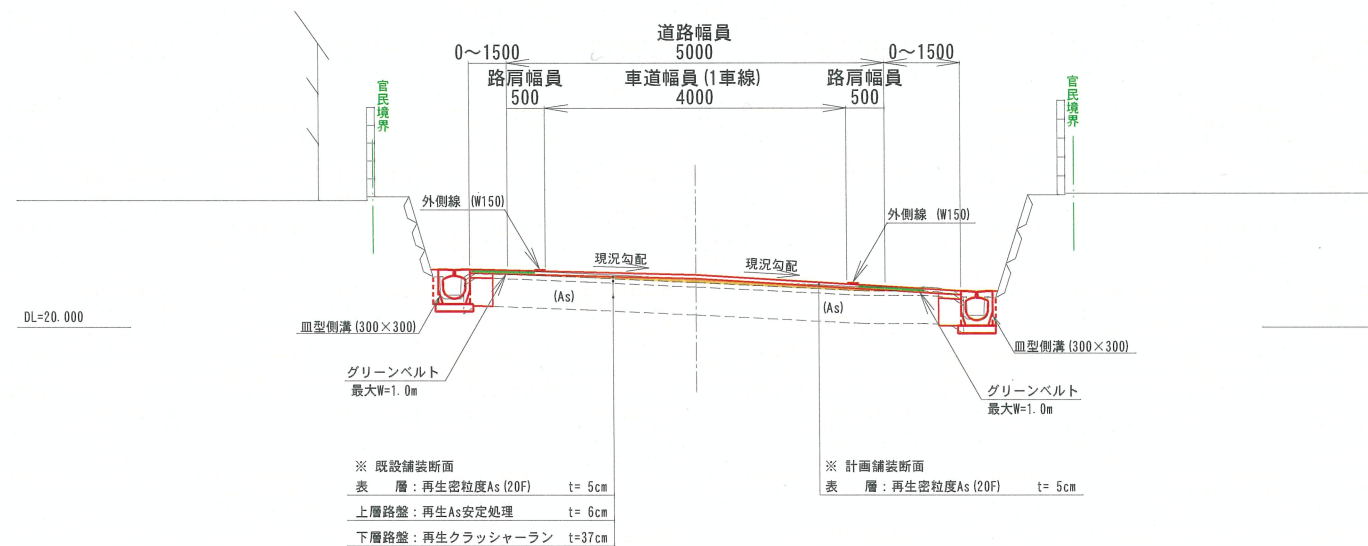

土工区分

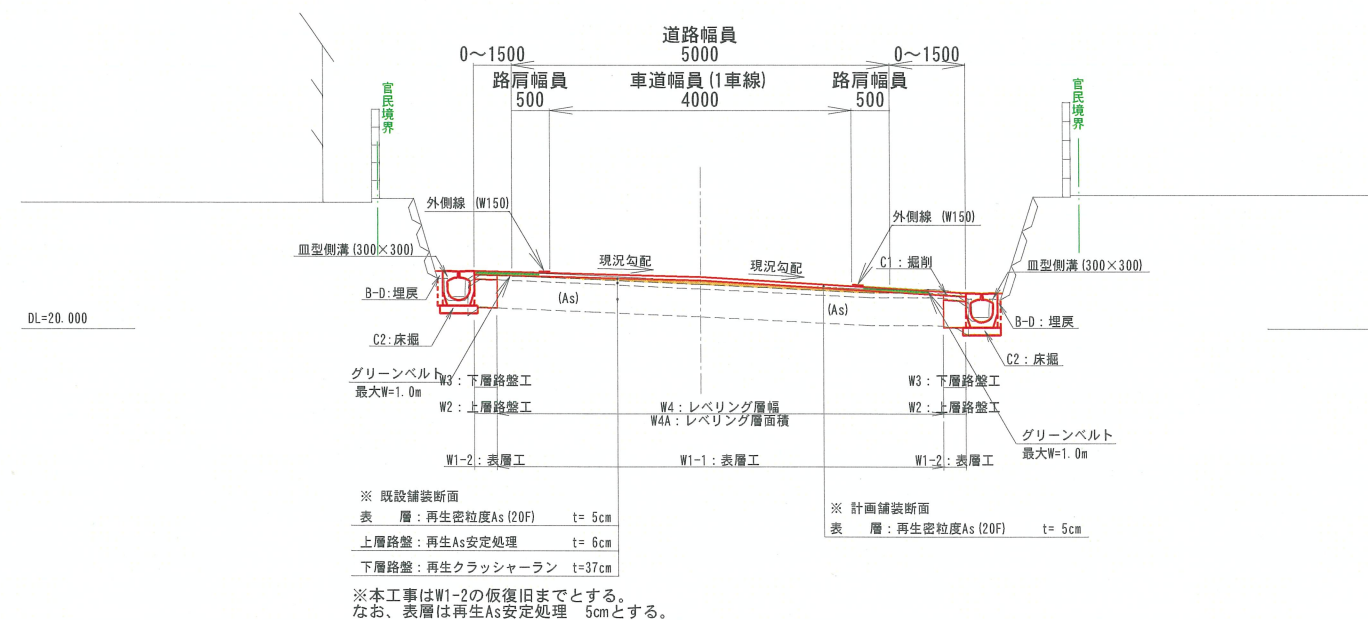

設 計 条 件				
規格基準	路 線 名	町道 幕柳大平線		
	道 路 規 格	第3種 第5級		
	設 計 速 度	V=30Km/h		
設計条件	計画交通量	推定500台未満/日		
	舗 装 区 分	N4交通		
	路床推定CBR	3.0%		
既設舗装構成	目 標 TA	TA=19 (設計期間10年)		
	表 層	再生密粒度As (20F)	5cm	5×1.00= 5.00cm
	上層路盤	再生As安定処理	6cm	6×0.80= 4.80cm
舗装計画断面	下層路盤	再生クラッシャーラン	37cm	37×0.25= 9.25cm
		合 計	48cm	=19.05cm
	表 層	再生密粒度As (20F)	5cm	
舗装計画断面	レベリング層	再生密粒度As (20F)		

※調整高が小さくレベリング層を設けることが困難な場合は、切削深さを調整し最小施工厚を確保するか、表層施工厚を変更し対応すること。

※舗装直下の埋戻しは、碎石 (RC-40) とすること。

※N0. 27+17. 0の祠については、移設の儀式として、神職や僧侶による「遷座祭 (せんざさい)」や「魂抜き (たまぬき)」などの儀式を要すること。また、移設作業は建築物や石材の取り扱いになれた専門業者に依頼することが望ましい。

※N0. 30～N0. 40付近の水道管埋設位置不明部は、施工の際は対象地権者立会いのもと、試掘調査を実施するなど十分留意すること。

工 事 番 号			
路 線 名	町 道 幕 柳 大 平 線		
施 工 箇 所	大 和 町 鶴 巣 大 平 字 南 一 ツ 山 地 内 外		
工 事 名	道 路 改 良 工 事 (町 道 幕 柳 大 平 線)		
図 面 名	標 準 断 面 図		
縮 尺	S=1:50	位 置	
設 計 者	株 式 会 社 サ ト ー 技 建	設 計 年 度	令 和 6 年 度
大 和 町	図 番	成 果 番 号 / 当 該 番 号	