


計画横断図 (2/13)

S=1:100

EC1

GH=15.28
FH=16.30

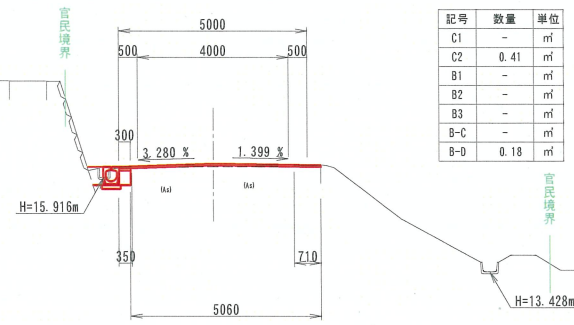


記号	数量	単位
C1	-	m
C2	0.41	m
B1	-	m
B2	-	m
B3	-	m
B-C	-	m
B-D	0.18	m

記号	数量	単位
W1-1	5.06	m
W1-2	0.30	m
W2	0.30	m
W3	0.30	m
W4	5.06	m
W4A	0.10	m

BC2

GH=17.97
FH=17.99

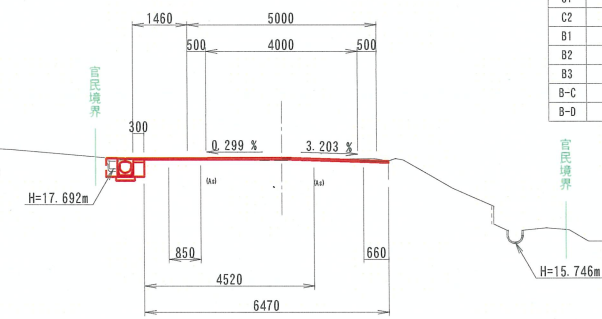


記号	数量	単位
C1	0.04	m
C2	0.40	m
B1	-	m
B2	-	m
B3	-	m
B-C	-	m
B-D	0.15	m

記号	数量	単位
W1-1	6.47	m
W1-2	0.30	m
W2	0.30	m
W3	0.30	m
W4	4.52	m
W4A	0.06	m

NO. 6

GH=16.89
FH=16.12

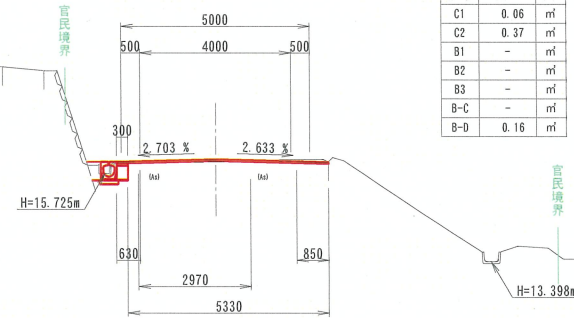


記号	数量	単位
C1	0.06	m
C2	0.37	m
B1	-	m
B2	-	m
B3	-	m
B-C	-	m
B-D	0.16	m

記号	数量	単位
W1-1	5.33	m
W1-2	0.30	m
W2	0.30	m
W3	0.30	m
W4	2.97	m
W4A	0.04	m

NO. 8

GH=17.78
FH=17.82

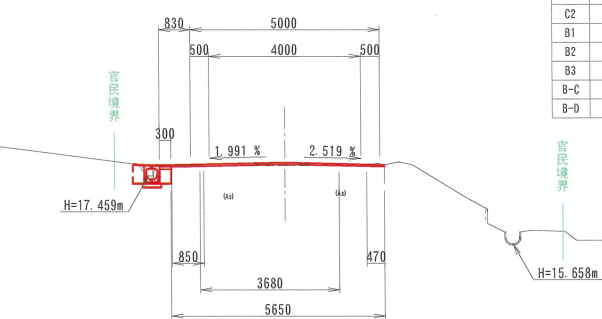


記号	数量	単位
C1	0.02	m
C2	0.41	m
B1	-	m
B2	-	m
B3	-	m
B-C	-	m
B-D	0.16	m

記号	数量	単位
W1-1	5.65	m
W1-2	0.30	m
W2	0.30	m
W3	0.30	m
W4	3.68	m
W4A	0.07	m

NO. 5

GH=15.28
FH=15.27

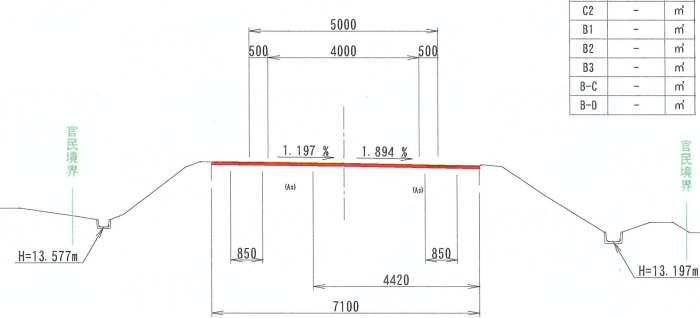


記号	数量	単位
C1	0.01	m
C2	-	m
B1	-	m
B2	-	m
B3	-	m
B-C	-	m
B-D	-	m

記号	数量	単位
W1-1	7.10	m
W1-2	-	m
W2	-	m
W3	-	m
W4	4.42	m
W4A	0.02	m

NO. 7

GH=16.91
FH=16.97

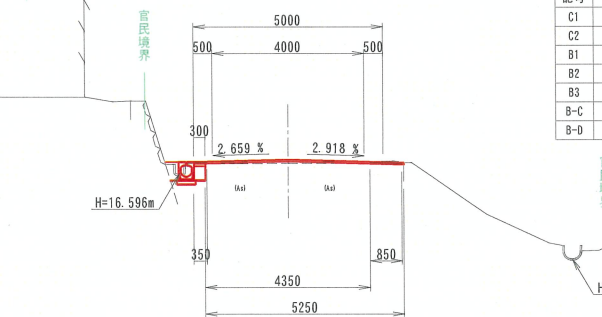


記号	数量	単位
C1	0.02	m
C2	0.38	m
B1	-	m
B2	-	m
B3	-	m
B-C	-	m
B-D	0.15	m

記号	数量	単位
W1-1	5.25	m
W1-2	0.30	m
W2	0.30	m
W3	0.30	m
W4	4.35	m
W4A	0.13	m

SP1

GH=15.19
FH=15.20

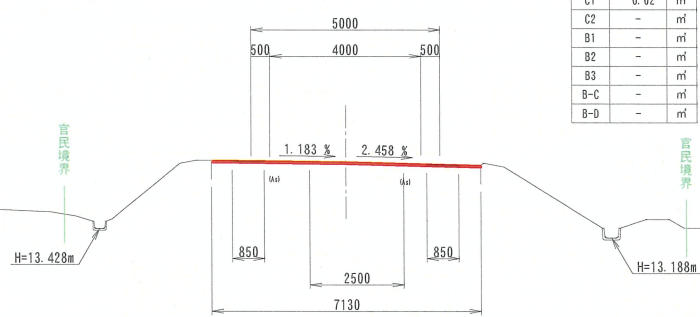

記号	数量	単位
C1	0.02	m
C2	-	m
B1	-	m
B2	-	m
B3	-	m
B-C	-	m
B-D	-	m

記号	数量	単位
W1-1	7.13	m
W1-2	-	m
W2	-	m
W3	-	m
W4	2.50	m
W4A	0.01	m

数量表

記号	種別	区分	単位
C1	掘削		m
C2	床掘		m
B1	路床盛土		m
B2	路床盛土	W<1.0m	m
B3	盛土1	1.0m≤W<2.5m	m
B-C	埋戻	種別C	m
B-D	埋戻	種別D	m


数量表

記号	種別	区分	単位
W1-1	表層工	1.4m≤W≤3.0m	m
W1-2	表層工	W<1.4m	m
W2	上層路盤工	W<1.4m	m
W3	下層路盤工	W<1.4m	m
W4	レベリング層		m
W4A	レベリング層	面積	m

工事番号	
路線名	町道 幕柳大平線
施工箇所	大和町鶴巣大平字南一ツ山内外
工事名	道路改良工事 (町道幕柳大平線)
図面名	計画横断図 (2/13)
縮尺	S=1:100
位置	SP. 1~BC. 2
設計者	株式会社 サトー技建
設計年度	令和6年度
大和町	図番
成案番号	当該番号


計画横断面図 (3/13)

S=1:100

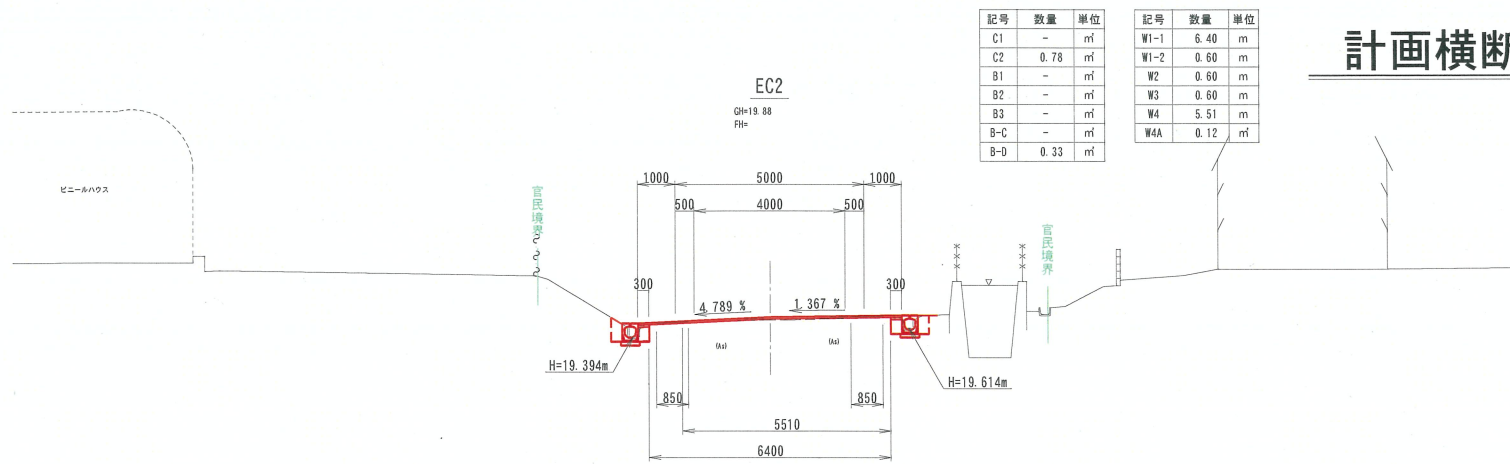


記号	数量	単位
C1	-	m ²
C2	0.78	m ²
B1	-	m ²
B2	-	m ²
B3	-	m ²
B-C	-	m ²
B-D	0.33	m ²

記号	数量	単位
W1-1	6.40	m
W1-2	0.60	m
W2	0.60	m
W3	0.60	m
W4	5.51	m
W4A	0.12	m ²

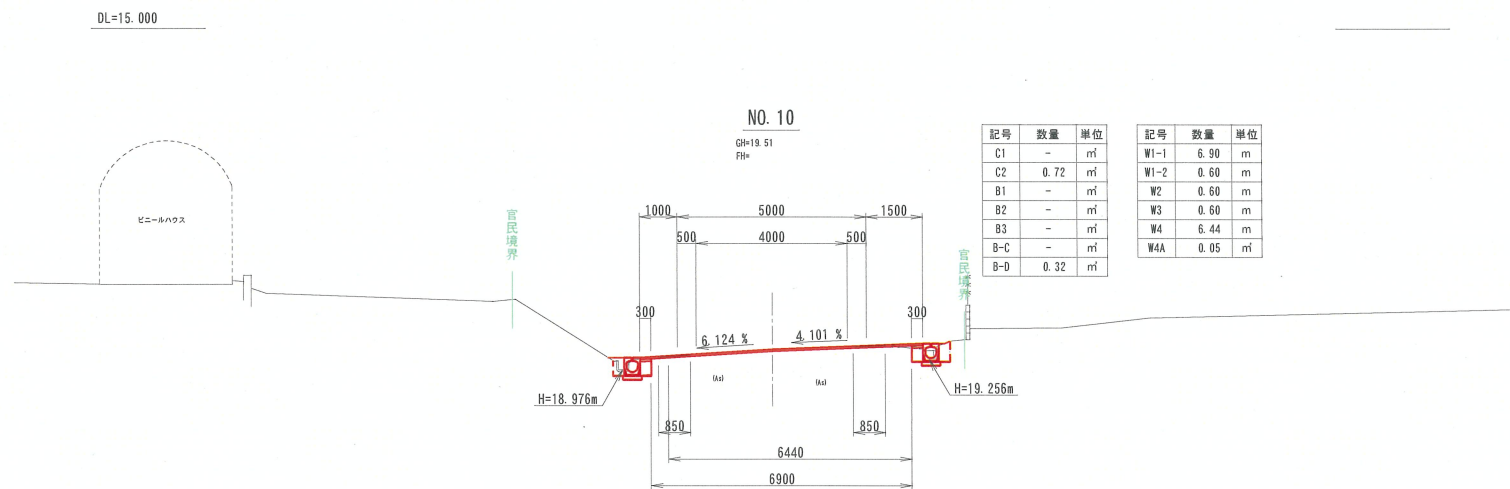


記号	数量	単位
C1	-	m ²
C2	0.72	m ²
B1	-	m ²
B2	-	m ²
B3	-	m ²
B-C	-	m ²
B-D	0.32	m ²

記号	数量	単位
W1-1	6.90	m
W1-2	0.60	m
W2	0.60	m
W3	0.60	m
W4	6.44	m
W4A	0.05	m ²

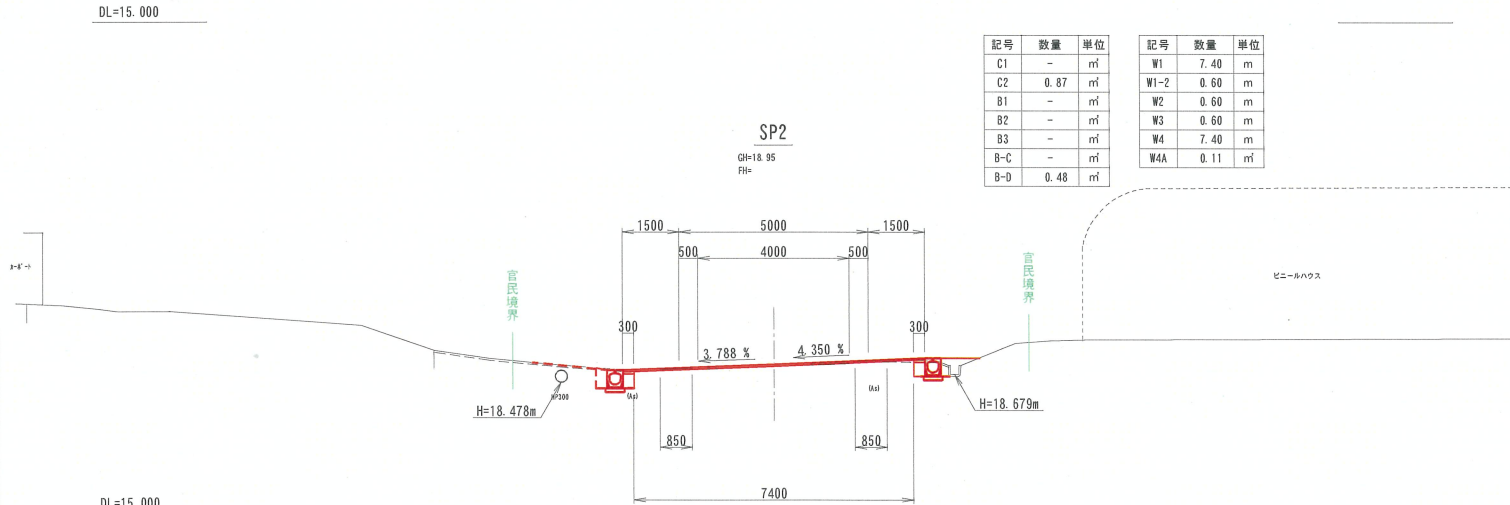


記号	数量	単位
C1	-	m ²
C2	0.87	m ²
B1	-	m ²
B2	-	m ²
B3	-	m ²
B-C	-	m ²
B-D	0.48	m ²

記号	数量	単位
W1	7.40	m
W1-2	0.60	m
W2	0.60	m
W3	0.60	m
W4	7.40	m
W4A	0.11	m ²

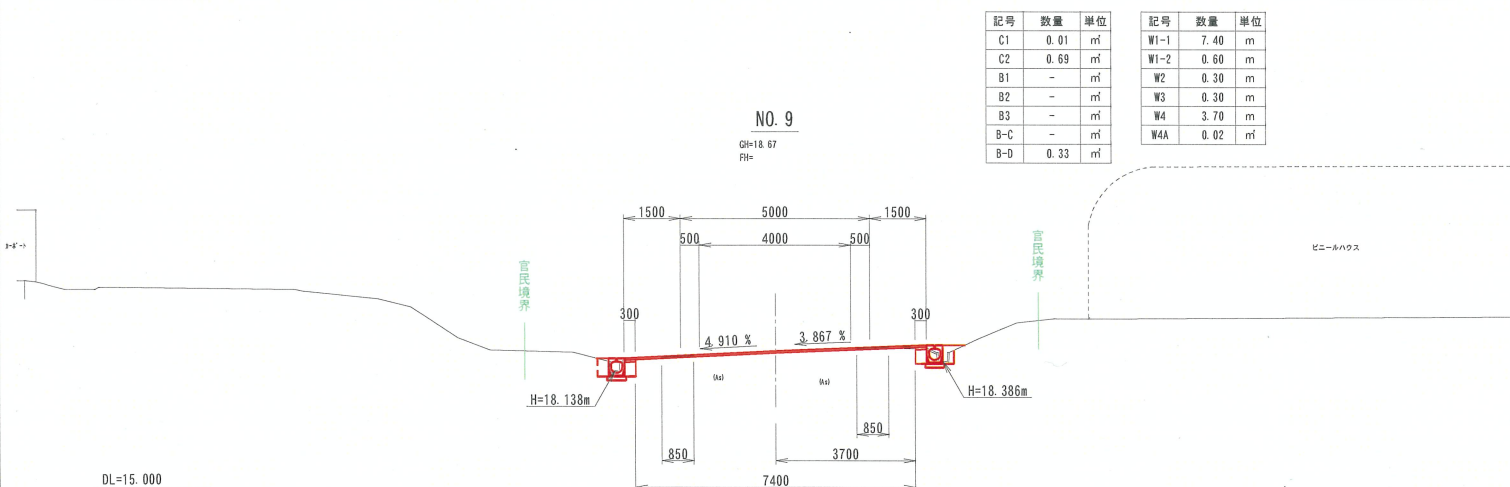


記号	数量	単位
C1	0.01	m ²
C2	0.69	m ²
B1	-	m ²
B2	-	m ²
B3	-	m ²
B-C	-	m ²
B-D	0.33	m ²

記号	数量	単位
W1-1	7.40	m
W1-2	0.60	m
W2	0.30	m
W3	0.30	m
W4	3.70	m
W4A	0.02	m ²

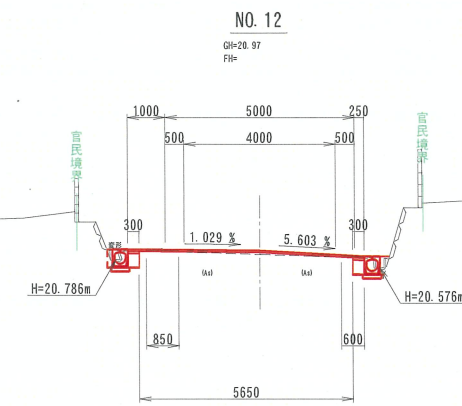


記号	数量	単位
C1	-	m ²
C2	0.67	m ²
B1	-	m ²
B2	-	m ²
B3	-	m ²
B-C	-	m ²
B-D	0.17	m ²

記号	数量	単位
W1-1	5.65	m
W1-2	0.60	m
W2	0.60	m
W3	0.60	m
W4	5.65	m
W4A	0.18	m ²

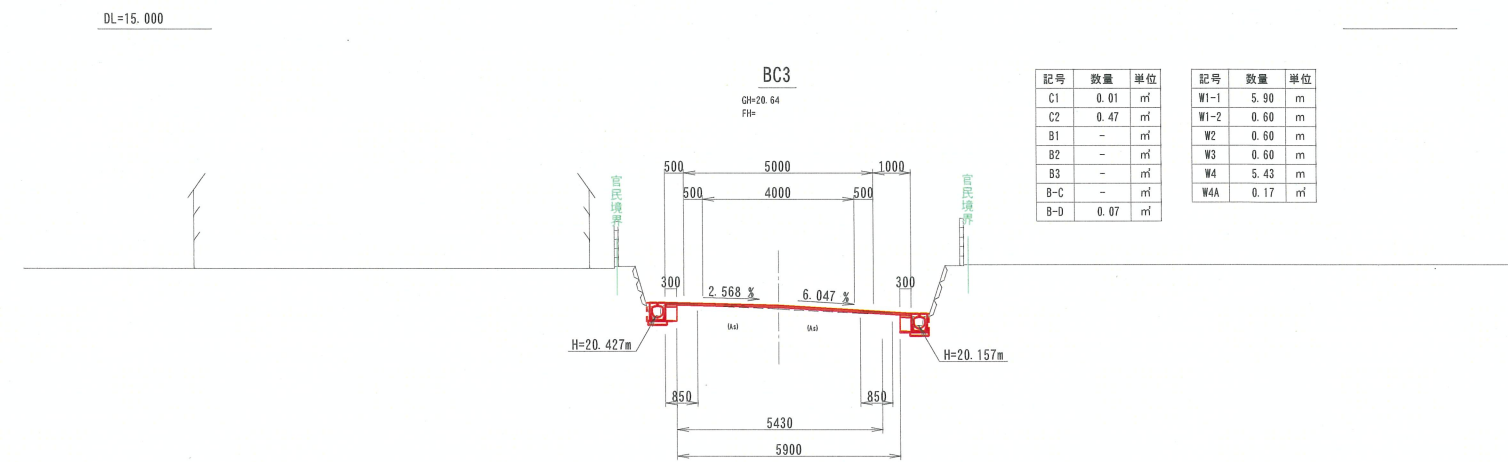

記号	数量	単位
C1	0.01	m ²
C2	0.47	m ²
B1	-	m ²
B2	-	m ²
B3	-	m ²
B-C	-	m ²
B-D	0.07	m ²

記号	数量	単位
W1-1	5.90	m
W1-2	0.60	m
W2	0.60	m
W3	0.60	m
W4	5.43	m
W4A	0.17	m ²

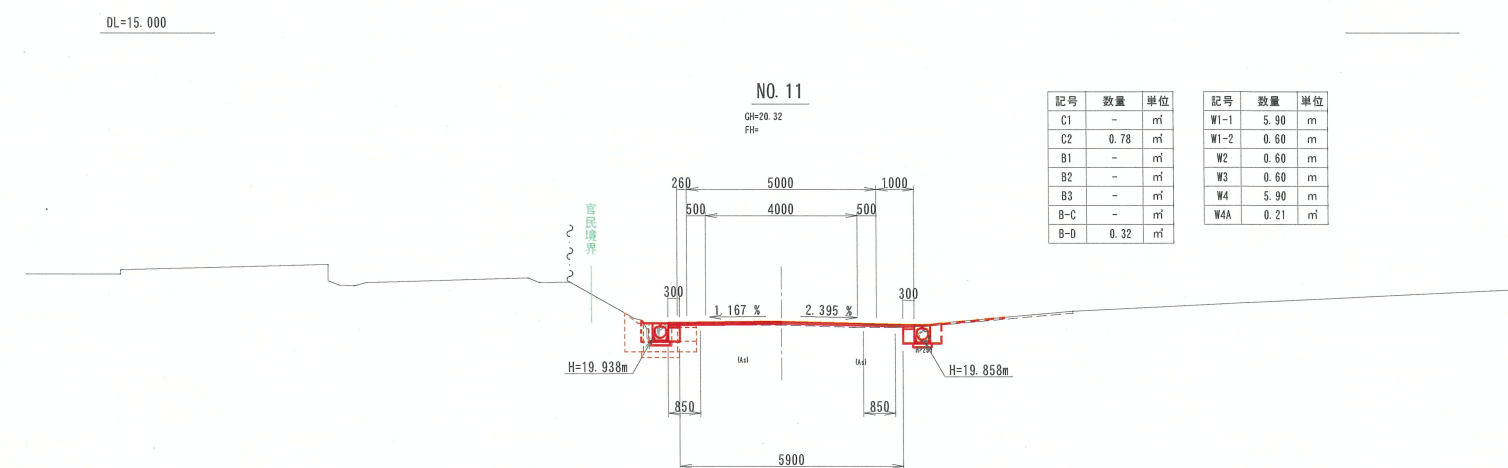

記号	数量	単位
C1	-	m ²
C2	0.78	m ²
B1	-	m ²
B2	-	m ²
B3	-	m ²
B-C	-	m ²
B-D	0.32	m ²

記号	数量	単位
W1-1	5.90	m
W1-2	0.60	m
W2	0.60	m
W3	0.60	m
W4	5.90	m
W4A	0.21	m ²

数量表

記号	種別	区分	単位
C1	掘削		m ²
C2	床掘		m ²
B1	路床盛土		m ²
B2	路床盛土	W<1.0m	m ²
B3	盛土1	1.0m≤W<2.5m	m ²
B-C	埋戻	種別C	m ²
B-D	埋戻	種別D	m ²

数量表

記号	種別	区分	単位
W1-1	表層工	1.4m≤W≤3.0m	m
W1-2	表層工	W<1.4m	m
W2	上層路盤工	W<1.4m	m
W3	下層路盤工	W<1.4m	m
W4	レベリング層		m
W4A	レベリング層	面積	m ²


工事番号	
路線名	町道 幕柳大平線
施工箇所	大和町鶴巣大平字南一ツ山内外
工事名	道路改良工事 (町道幕柳大平線)
図面名	計画横断面図 (3/13)
縮尺	S=1:100
位置	NO. 9~NO. 12
設計者	株式会社 サトー技建
設計年度	令和6年度
成案番号	/
図番	/

計画横断図 (4/13)

S=1:100


NO. 15

GH=21.57
FH=21.61

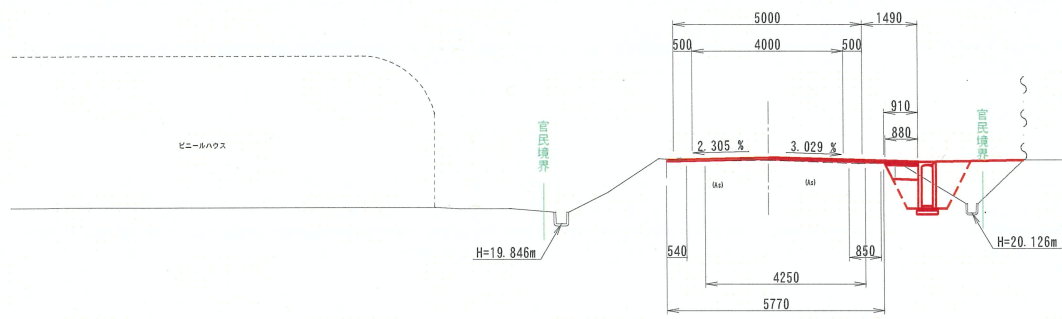


BC4

GH=21.60
FH=21.60

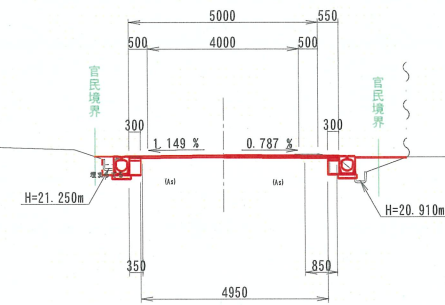


NO. 14

GH=21.55
FH=21.62

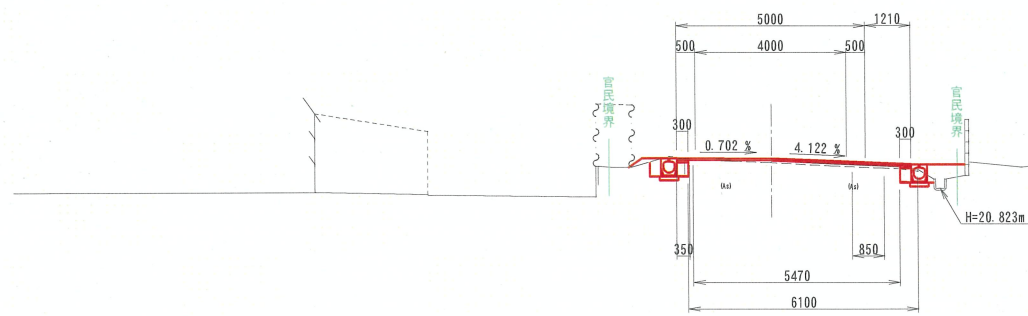

NO. 15+5.400


GH=21.60
FH=21.60

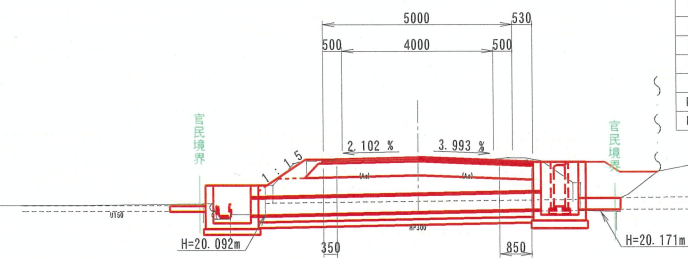

※数量計算書にて別途で計上


SP3

GH=21.50
FH=21.53

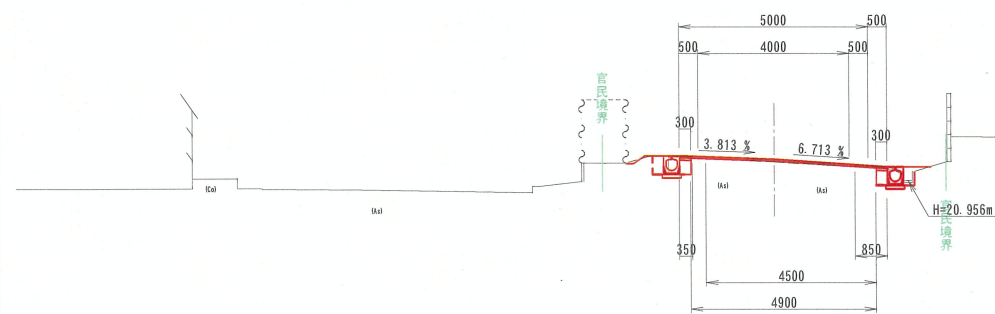


EC3

GH=21.59
FH=21.61

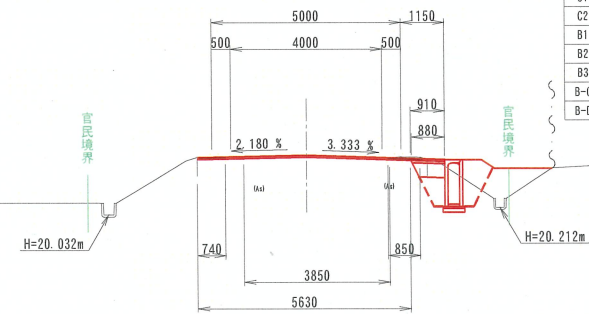

NO. 13

GH=21.44
FH=21.45

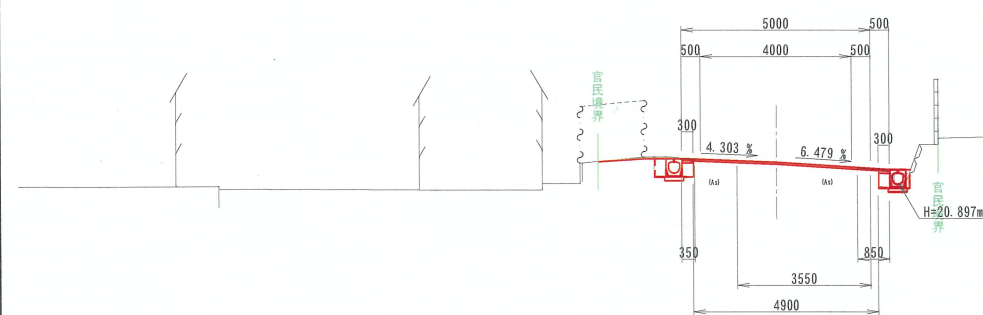

数量表

記号	種別	区分	単位
C1	掘削		m ³
C2	床底		m ³
B1	路床盛土		m ³
B2	路床盛土	W<1.0m	m ³
B3	盛土1	1.0m≤W<2.5m	m ³
B-C	埋戻	種別C	m ³
B-D	埋戻	種別D	m ³

数量表

記号	種別	区分	単位
W1-1	表層工	1.4≤W≤3.0m	m
W1-2	表層工	W<1.4m	m
W2	上層路盤工	W<1.4m	m
W3	下層路盤工	W<1.4m	m
W4	レベリング層	幅	m
W4A	レベリング層	面積	m ²


工事番号			
路線名	町道 幕柳大平線		
施工箇所	大和町鶴巣大平字南一ツ山地内外		
工事名	道路改良工事 (町道幕柳大平線)		
図面名	計画横断図 (4/13)		
縮尺	S=1:100	位置	NO. 13~BC. 4
設計者	株式会社 サトー技建	設計年度	令和6年度
大和町	図番	成果番号	当該番号

計画横断図 (5/13)

S=1:100

EC4

GH=21.44
FH=21.47

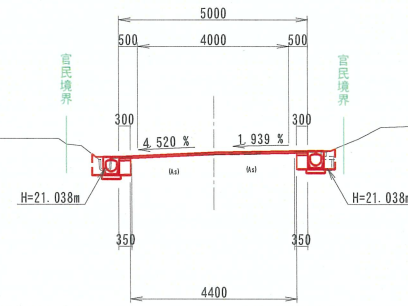


記号	数量	単位
C1	-	m
C2	0.80	m
B1	-	m
B2	-	m
B3	-	m
B-C	-	m
B-D	0.32	m

記号	数量	単位
W1-1	4.40	m
W1-2	0.60	m
W2	0.60	m
W3	0.60	m
W4	4.40	m
W4A	0.08	m

NO. 19

GH=20.64
FH=20.70

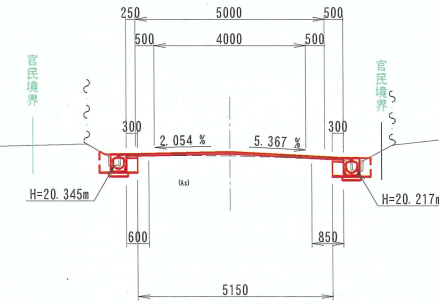


記号	数量	単位
C1	-	m
C2	0.80	m
B1	-	m
B2	-	m
B3	-	m
B-C	-	m
B-D	0.31	m

記号	数量	単位
W1-1	5.15	m
W1-2	0.60	m
W2	0.60	m
W3	0.60	m
W4	5.15	m
W4A	0.16	m

NO. 17

GH=21.54
FH=21.55

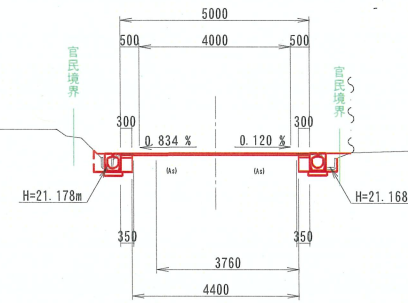


記号	数量	単位
C1	-	m
C2	0.75	m
B1	-	m
B2	-	m
B3	-	m
B-C	-	m
B-D	0.34	m

記号	数量	単位
W1-1	4.40	m
W1-2	0.60	m
W2	0.60	m
W3	0.60	m
W4	3.76	m
W4A	0.03	m

BC5

GH=20.88
FH=20.88

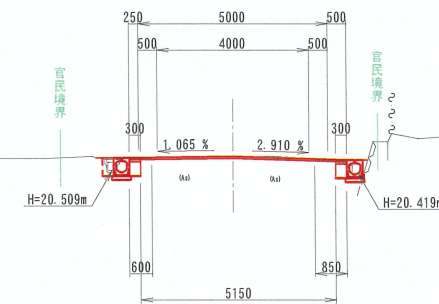


記号	数量	単位
C1	0.05	m
C2	0.55	m
B1	-	m
B2	-	m
B3	-	m
B-C	-	m
B-D	0.20	m

記号	数量	単位
W1-1	5.15	m
W1-2	0.60	m
W2	0.60	m
W3	0.60	m
W4	-	m
W4A	-	m

SP4

GH=21.58
FH=21.58

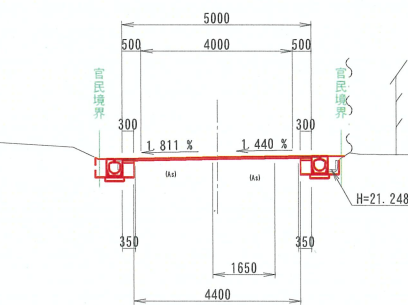


記号	数量	単位
C1	0.03	m
C2	0.88	m
B1	-	m
B2	-	m
B3	-	m
B-C	-	m
B-D	0.32	m

記号	数量	単位
W1-1	4.40	m
W1-2	0.60	m
W2	0.60	m
W3	0.60	m
W4	1.65	m
W4A	0.01	m

NO. 18

GH=21.17
FH=21.28

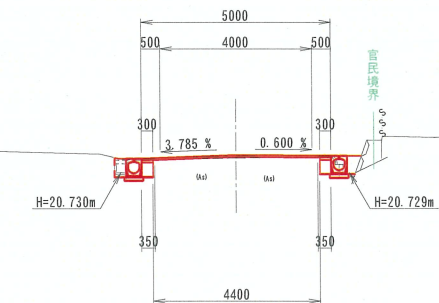


記号	数量	単位
C1	0.05	m
C2	0.61	m
B1	-	m
B2	-	m
B3	-	m
B-C	-	m
B-D	0.32	m

記号	数量	単位
W1-1	4.40	m
W1-2	0.60	m
W2	0.60	m
W3	0.60	m
W4	4.40	m
W4A	0.07	m

NO. 16

GH=21.58
FH=21.58

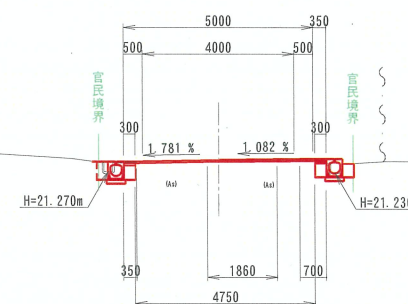

記号	数量	単位
C1	0.02	m
C2	0.73	m
B1	-	m
B2	-	m
B3	-	m
B-C	-	m
B-D	0.27	m

記号	数量	単位
W1-1	4.75	m
W1-2	0.60	m
W2	0.60	m
W3	0.60	m
W4	1.86	m
W4A	0.01	m

数量表

記号	種別	区分	単位
C1	掘削		m
C2	床掘		m
B1	路床盛土		m
B2	路床盛土	W<1.0m	m
B3	盛土1	1.0m≤W<2.5m	m
B-C	埋戻	種別C	m
B-D	埋戻	種別D	m

数量表

記号	種別	区分	単位
W1-1	表層工	1.4m≤W≤3.0m	m
W1-2	表層工	W<1.4m	m
W2	上層路盤工	W<1.4m	m
W3	下層路盤工	W<1.4m	m
W4	レベリング層	幅	m
W4A	レベリング層	面積	m


工事番号	
路線名	町道 幕柳大平線
施工箇所	大和町鶴巣大平字南一ツ山地内外
工事名	道路改良工事 (町道幕柳大平線)
図面名	計画横断図 (5/13)
縮尺	S=1:100
位置	NO. 16~NO. 19
設計者	株式会社 サトー技建
設計年度	令和6年度
大和町	図番
成案番号	当該番号

計画横断図 (6/13)

S=1:100

EC5

GH=20.22
FH=20.24

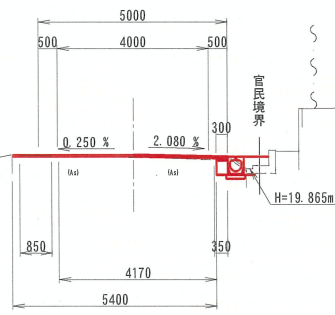

記号	数量	単位
C1	0.01	m ²
C2	0.30	m ²
B1	-	m ²
B2	-	m ²
B3	-	m ²
B-C	-	m ²
B-D	0.32	m ²


記号	数量	単位
W1-1	5.40	m
W1-2	0.30	m
W2	0.30	m
W3	0.30	m
W4	4.17	m
W4A	0.10	m ²

記号	数量	単位
C1	-	m ²
C2	0.31	m ²
B1	-	m ²
B2	-	m ²
B3	-	m ²
B-C	-	m ²
B-D	0.29	m ²

記号	数量	単位
W1-1	5.39	m
W1-2	0.30	m
W2	0.30	m
W3	0.30	m
W4	4.83	m
W4A	0.09	m ²

NO. 20

GH=20.24
FH=20.27

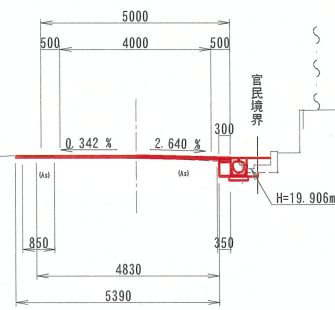


記号	数量	単位
C1	0.06	m ²
C2	0.10	m ²
B1	-	m ²
B2	-	m ²
B3	-	m ²
B-C	-	m ²
B-D	0.11	m ²

記号	数量	単位
W1-1	6.12	m
W1-2	-	m
W2	-	m
W3	-	m
W4	3.77	m
W4A	0.10	m ²

SP5

GH=20.45
FH=20.50

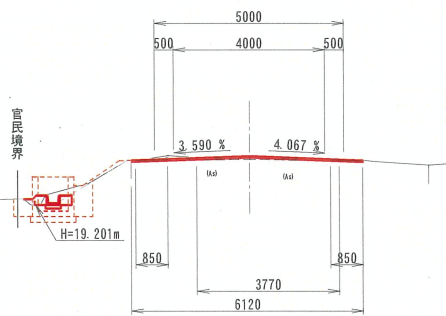


※数量計算書にて別途計上

記号	数量	単位
C1	-	m ²
C2	-	m ²
B1	-	m ²
B2	-	m ²
B3	-	m ²
B-C	-	m ²
B-D	-	m ²

記号	数量	単位
W1-1	-	m
W1-2	-	m
W2	-	m
W3	-	m
W4	-	m
W4A	-	m ²

NO. 19+7.200

GH=20.47
FH=20.52

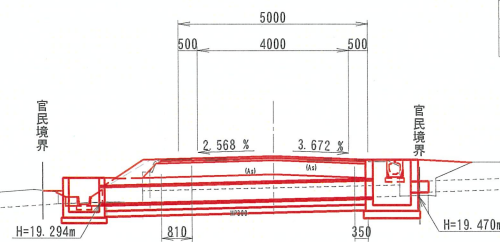


記号	数量	単位
C1	-	m ²
C2	-	m ²
B1	-	m ²
B2	-	m ²
B3	-	m ²
B-C	-	m ²
B-D	-	m ²

記号	数量	単位
W1-1	-	m
W1-2	-	m
W2	-	m
W3	-	m
W4	-	m
W4A	-	m ²

BC6

GH=20.39
FH=20.48

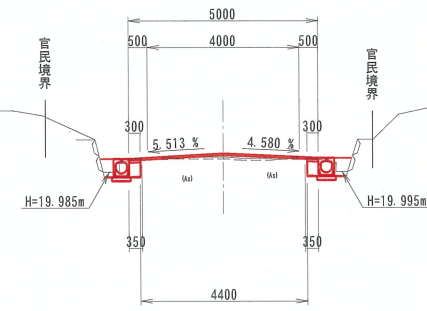

記号	数量	単位
C1	-	m ²
C2	0.63	m ²
B1	-	m ²
B2	-	m ²
B3	-	m ²
B-C	-	m ²
B-D	0.35	m ²


記号	数量	単位
W1-1	4.40	m
W1-2	0.60	m
W2	0.60	m
W3	0.60	m
W4	4.40	m
W4A	0.24	m ²

記号	数量	単位
C1	-	m ²
C2	0.62	m ²
B1	-	m ²
B2	-	m ²
B3	-	m ²
B-C	-	m ²
B-D	0.32	m ²

記号	数量	単位
W1-1	5.90	m
W1-2	0.60	m
W2	0.60	m
W3	0.60	m
W4	5.48	m
W4A	0.11	m ²

NO. 21

GH=20.28
FH=20.32

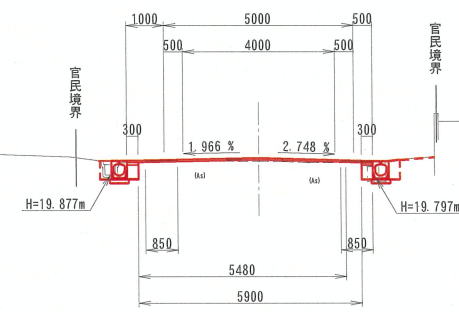


記号	数量	単位
C1	0.05	m ²
C2	0.06	m ²
B1	-	m ²
B2	-	m ²
B3	-	m ²
B-C	-	m ²
B-D	0.49	m ²

記号	数量	単位
W1-1	5.91	m
W1-2	0.30	m
W2	0.30	m
W3	0.30	m
W4	3.72	m
W4A	0.11	m ²

NO. 20+3.600

GH=20.21
FH=20.24

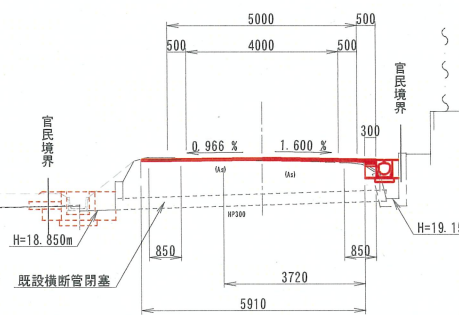

記号	種別	区分	単位
C1	掘削		m ²
C2	床底		m ²
B1	路床盛土		m ²
B2	路床盛土	W<1.0m	m ²
B3	盛土1	1.0m≤W<2.5m	m ²
B-C	埋戻	種別C	m ²
B-D	埋戻	種別D	m ²



記号	種別	区分	単位
W1-1	表層工	1.4m≤W≤3.0m	m
W1-2	表層工	W<1.4m	m
W2	上層路盤工	W<1.4m	m
W3	下層路盤工	W<1.4m	m
W4	レベリング層	幅	m
W4A	レベリング層	面積	m ²

工事番号	
路線名	町道 幕柳大平線
施工箇所	大和町鶴巣大平字南一ツ山内外
工事名	道路改良工事 (町道幕柳大平線)
図面名	計画横断図 (6/13)
縮尺	S=1:100
位置	NO. 19+7.2~BC. 6
設計者	株式会社 サトー技建
設計年度	令和6年度
成果番号	/
当番番号	/
大和町	図番

道路排水系統図 (1/3)

S=1:500

施工延長 L=281m

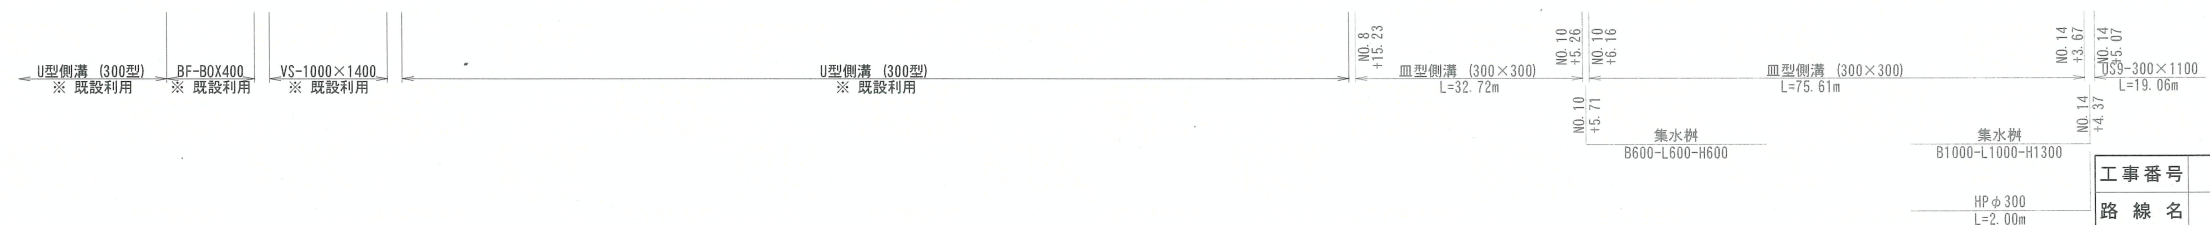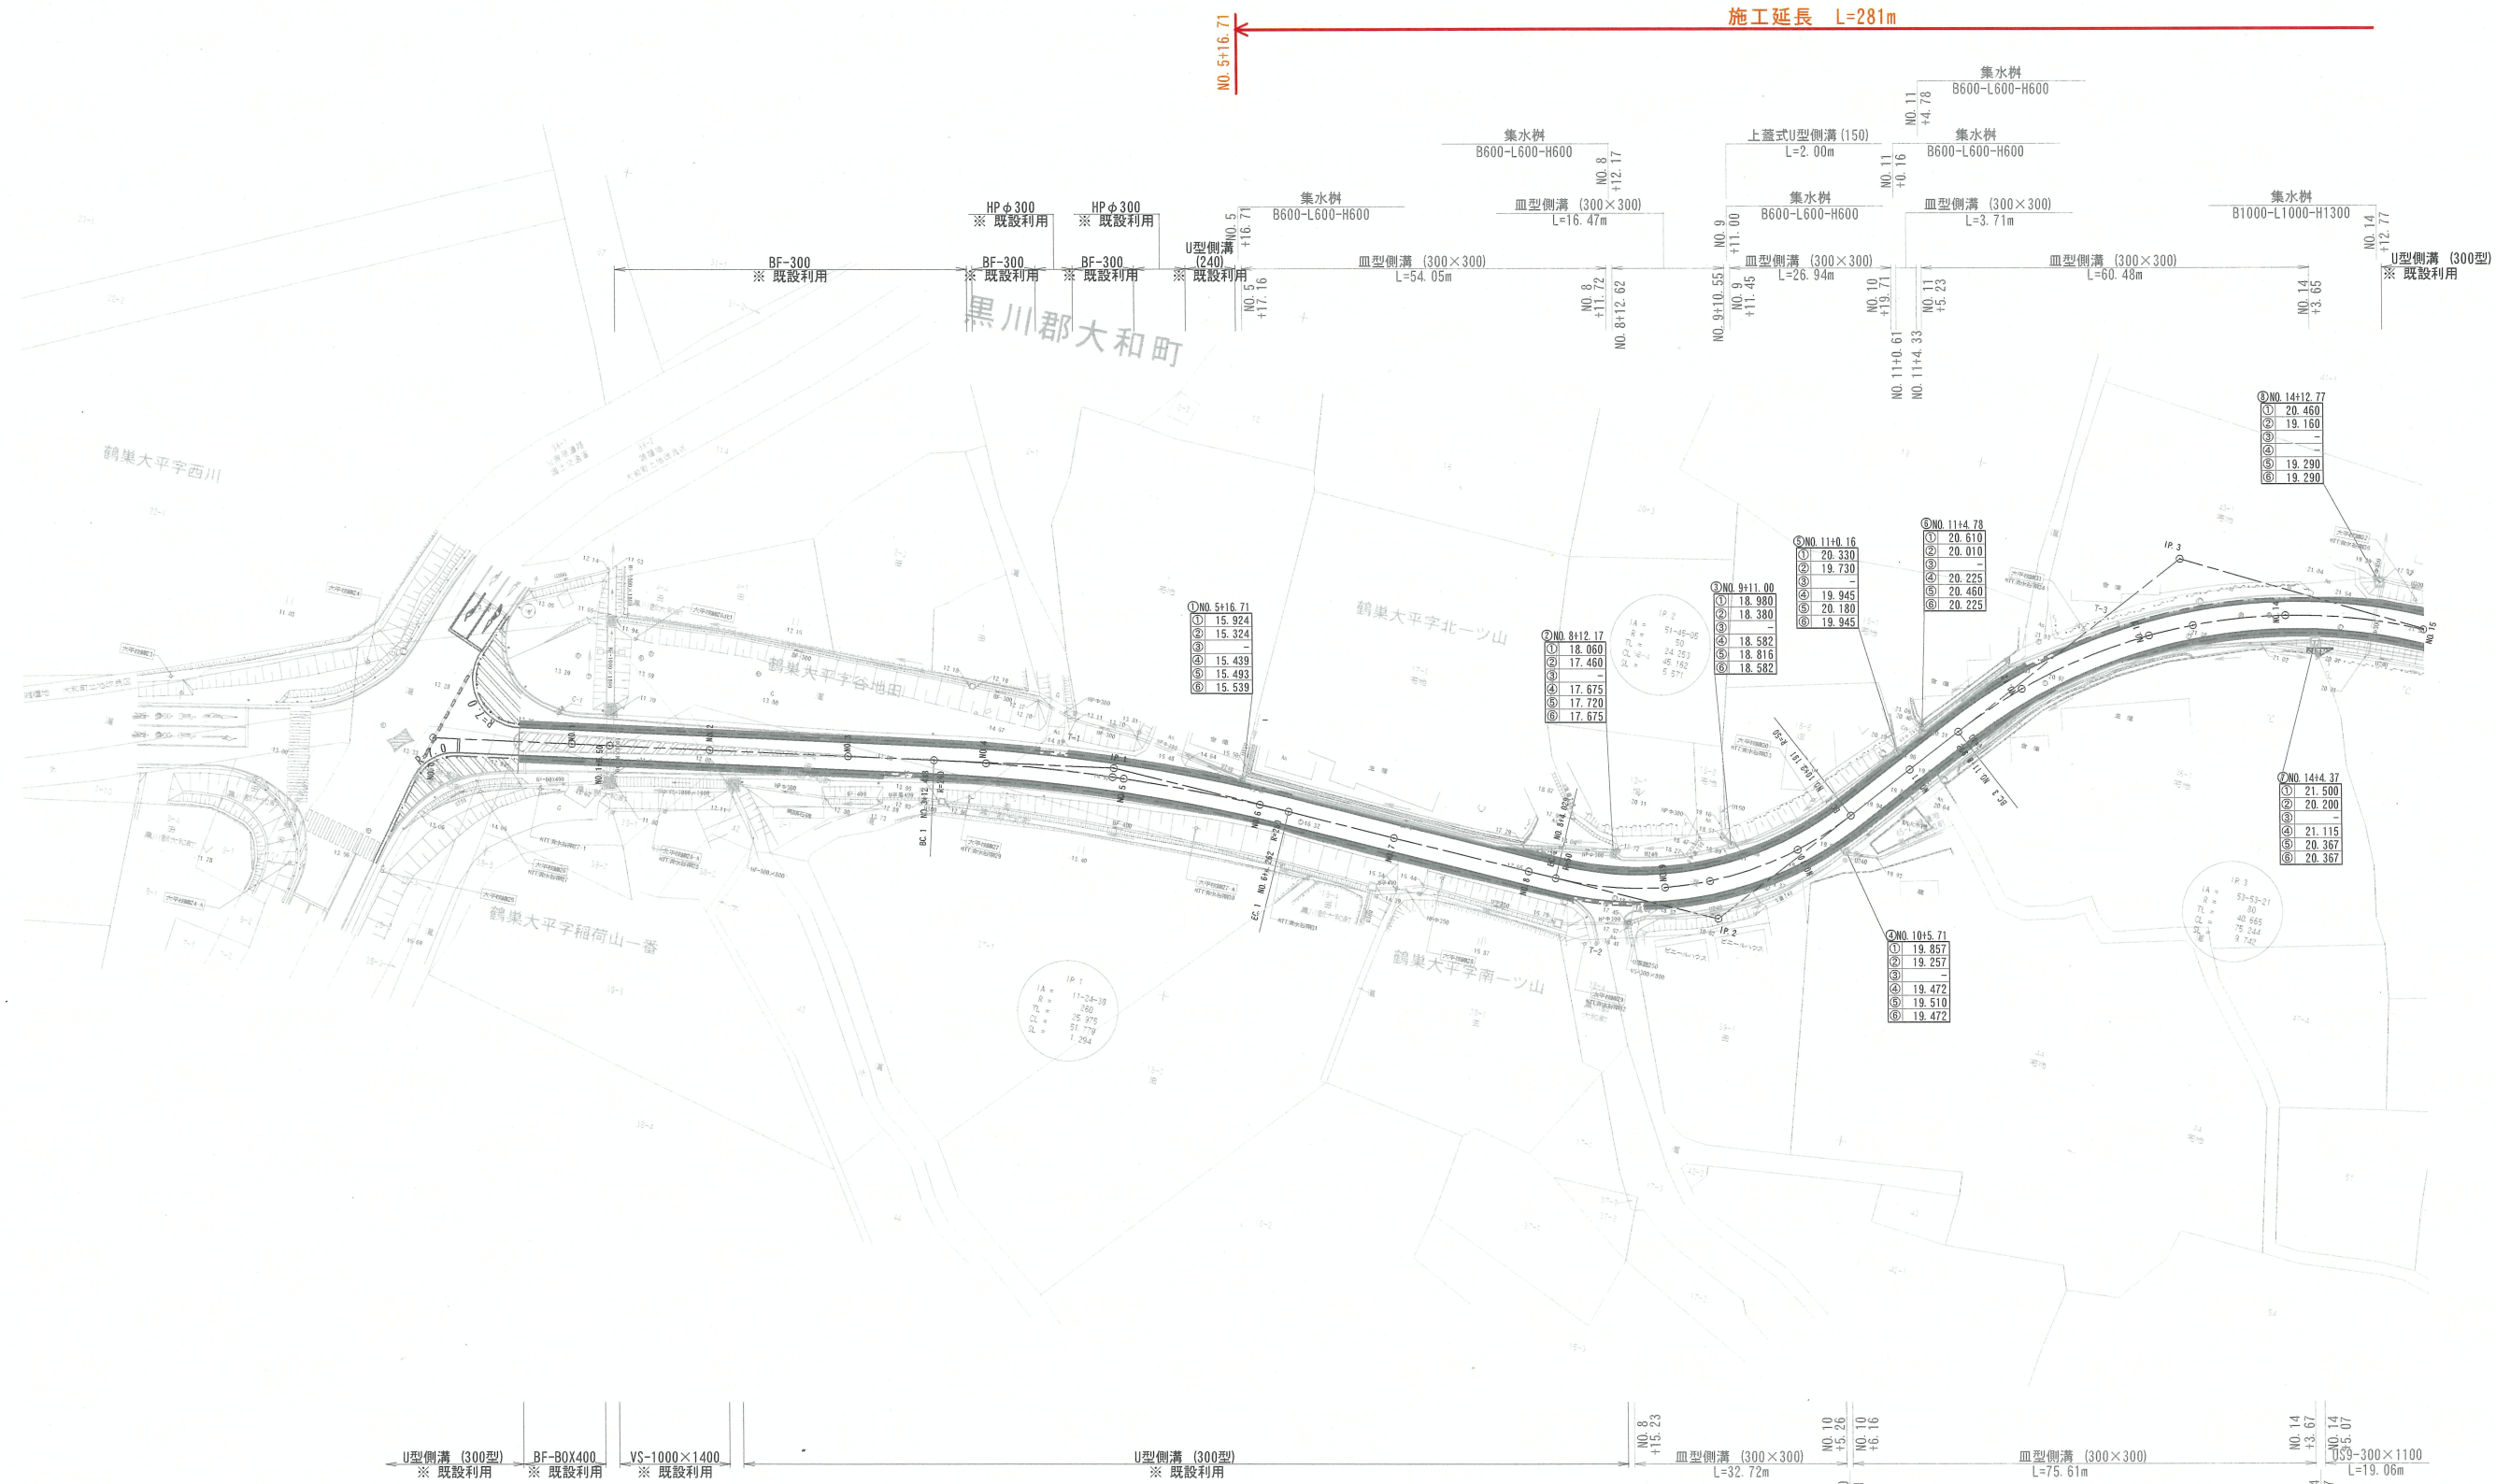


工事番号	町道 幕柳大平線		
路線名	大和町鶴巣大平字南一ツ山地内外		
施工箇所	道路改良工事(町道幕柳大平線)		
工事名	道路排水系統図 (1/3)		
図面名	S=1:500	位置	NO. 0~NO. 15
縮尺	株式会社 サト一技建	設計年度	令和6年度
設計者	大和町	図番	成果番号 当該番号 / /

道路排水系統図 (2/3)

S=1:500

施工延長 L=281m

NO. 19+77.72

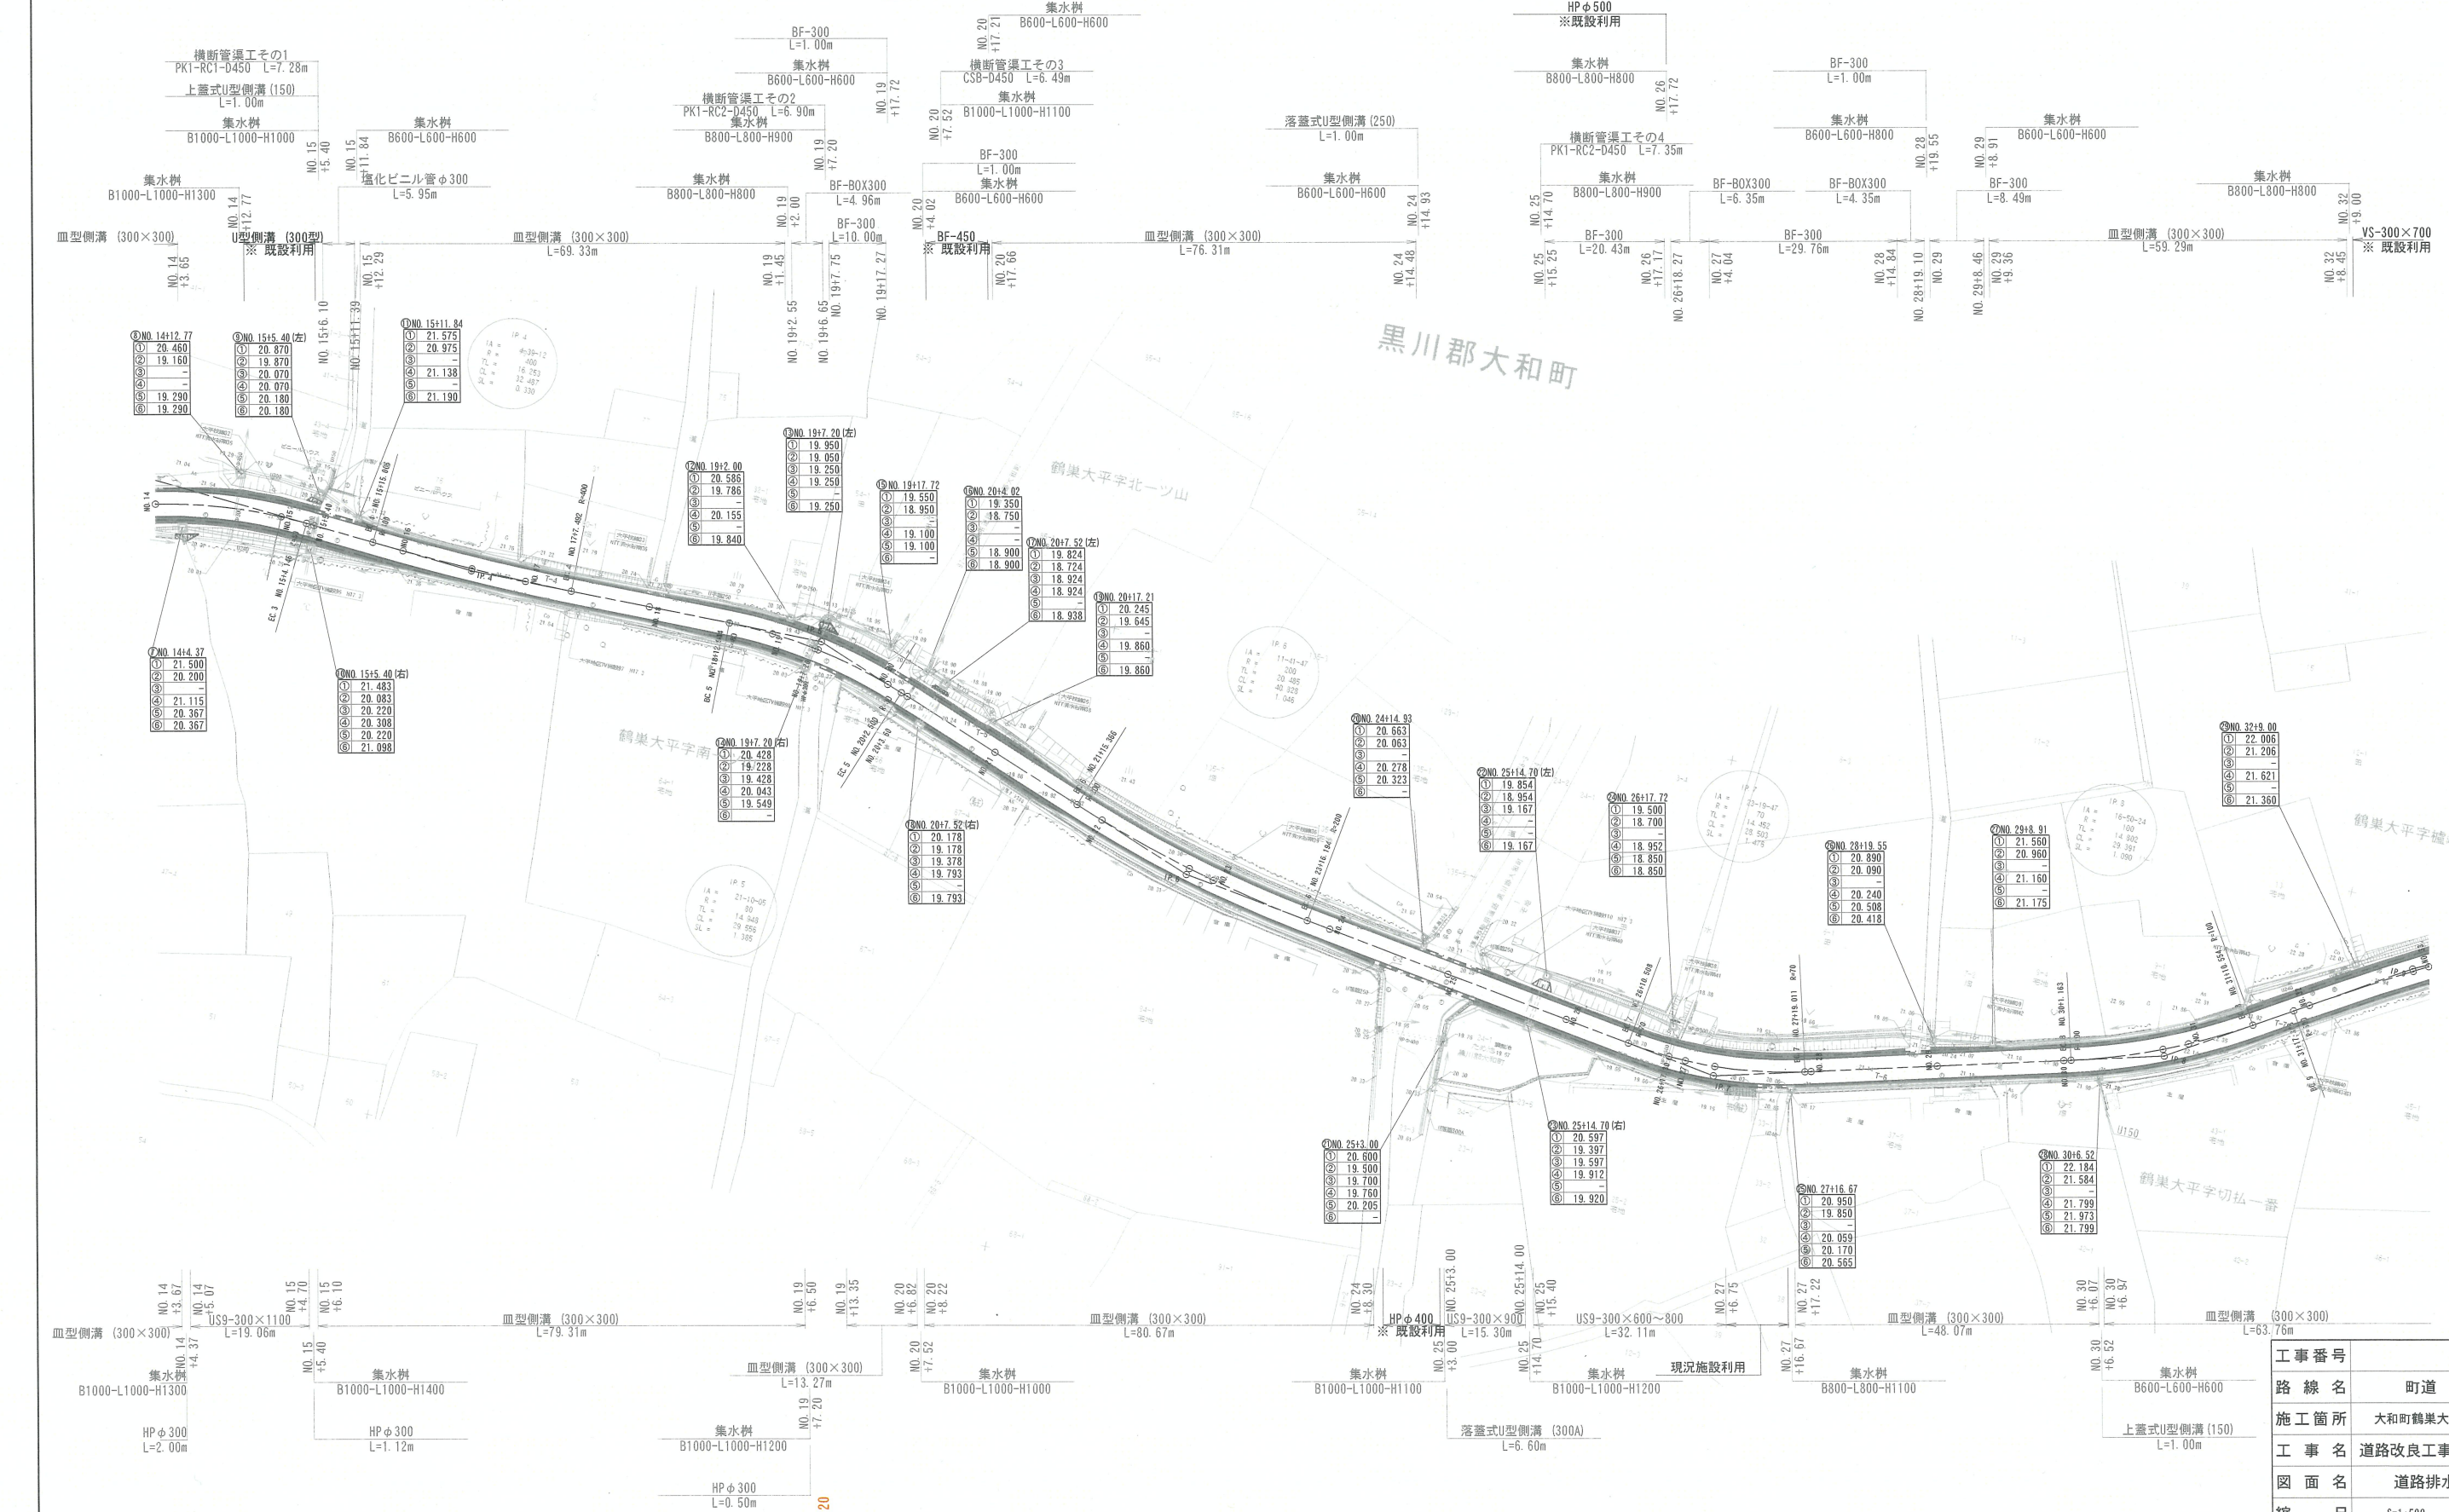

施工延長 L=212m

NO. 19+7.20

工事番号			
路線名	町道 幕柳大平線		
施工箇所	大和町鶴巣大平字南一ツ山内外		
工事名	道路改良工事(町道幕柳大平線)		
図面名	道路排水系統図 (2/3)		
縮尺	S=1:500	位置	NO. 14~NO. 33
設計者	株式会社 サト一技建	設計年度	令和6年度
大和町	図番	成果番号	当該番号