

大和町立大和中学校外2校 LED照明賃貸数量一覧 (宮床中学校)


NO	階数	場所	器具種類	既存照明種類	器具 数量	ランプ 数量	LED照明 数量	交換方式	照会 記号
1	北校舎1F	昇降口	ベースライト	FHF32	12	12	12	配線変更・ランプ交換	D-1
2	北校舎1F	昇降口	ダウンライト	FDL18	6	6	6	器具一式交換	K-1
3	北校舎1F	保健室	ベースライト	FHF32	6	12	12	配線変更・ランプ交換	D-1
4	北校舎1F	保健室	ブラケット	FL20	1	1	1	配線変更・ランプ交換	D-2
5	北校舎1F	保健室	ベースライト	FHF32	1	1	1	配線変更・ランプ交換	D-1
6	北校舎1F	放送室	ベースライト	FHF32	5	10	10	配線変更・ランプ交換	D-1
7	北校舎1F	放送室	スポットライト	IL60	2	2	2	器具一式交換	L-1
8	北校舎1F	3の1	ベースライト	HF32	2	2	2	配線変更・ランプ交換	D-1
9	北校舎1F	3の1	ベースライト	FHF32	6	12	12	配線変更・ランプ交換	D-1
10	北校舎1F	1の1	ベースライト	HF32	2	2	2	配線変更・ランプ交換	D-1
11	北校舎1F	1の1	ベースライト	FHF32	6	12	12	配線変更・ランプ交換	D-1
12	北校舎1F	1の2	ベースライト	HF32	2	2	2	配線変更・ランプ交換	D-1
13	北校舎1F	1の2	ベースライト	FHF32	6	12	12	配線変更・ランプ交換	D-1
14	北校舎1F	1の3	ベースライト	HF32	2	2	2	配線変更・ランプ交換	D-1
15	北校舎1F	1の3	ベースライト	FHF32	6	12	12	配線変更・ランプ交換	D-1
16	北校舎1F	1の4	ベースライト	HF32	2	2	2	配線変更・ランプ交換	D-1
17	北校舎1F	1の4	ベースライト	FHF32	6	12	12	配線変更・ランプ交換	D-1
18	北校舎1F	ささくら3	ベースライト	HF32	2	2	2	配線変更・ランプ交換	D-1
19	北校舎1F	ささくら3	ベースライト	FHF32	6	12	12	配線変更・ランプ交換	D-1
20	北校舎1F	WC女	ベースライト	FHF32	1	1	1	配線変更・ランプ交換	D-1
21	北校舎1F	WC女	ダウンライト	FDL27	10	10	10	器具一式交換	K-1
22	北校舎1F	WC男	ベースライト	FHF32	1	1	1	配線変更・ランプ交換	D-1
23	北校舎1F	WC男	ダウンライト	FDL27	10	10	10	器具一式交換	K-1
24	北校舎1F	配膳室	ベースライト	FHF32	5	5	5	配線変更・ランプ交換	D-1
25	北校舎1F	廊下	ベースライト	FHF32	25	25	25	配線変更・ランプ交換	D-1
26	北校舎1F	廊下	ベースライト	FHF32	4	4	4	配線変更・ランプ交換	D-1
27	北校舎1F	廊下	ダウンライト	FDL18	4	4	4	器具一式交換	K-1
28	北校舎1F	廊下	ベースライト	FHF32	2	2	2	配線変更・ランプ交換	D-1
29	北校舎1F	廊下	ベースライト	FHF32	2	2	2	配線変更・ランプ交換	D-1
30	北校舎1F	廊下	スポットライト	JR,JDR(ダイクロハロゲン)60	8	8	8	配線変更・ランプ交換	L-2
31	北校舎1F	廊下	投光器	M,MF(マルチハロゲン)400	2	2	2	器具一式交換	I-3
32	北校舎2F	3の4	ベースライト	HF32	2	2	2	配線変更・ランプ交換	D-1
33	北校舎2F	3の4	ベースライト	FHF32	6	12	12	配線変更・ランプ交換	D-1
34	北校舎2F	3の3	ベースライト	HF32	2	2	2	配線変更・ランプ交換	D-1
35	北校舎2F	3の3	ベースライト	FHF32	6	12	12	配線変更・ランプ交換	D-1
36	北校舎2F	3の2	ベースライト	HF32	2	2	2	配線変更・ランプ交換	D-1
37	北校舎2F	3の2	ベースライト	FHF32	6	12	12	配線変更・ランプ交換	D-1
38	北校舎2F	wc	ブラケット	FL20	1	1	1	配線変更・ランプ交換	D-2
39	北校舎2F	wc	ダウンライト	FDL27	11	11	11	器具一式交換	K-1
40	北校舎2F	wc	ベースライト	FHF32	2	2	2	配線変更・ランプ交換	D-1
41	北校舎2F	校長室	ベースライト	FHF32	8	16	16	配線変更・ランプ交換	D-1
42	北校舎2F	職員室	ベースライト	FHF32	3	3	3	配線変更・ランプ交換	D-1
43	北校舎2F	職員室	ベースライト	FHF32	13	26	26	配線変更・ランプ交換	D-1
44	北校舎2F	職員室	ベースライト	FL20	1	1	1	器具一式交換	J
45	北校舎2F	更衣室	ベースライト	FHF32	4	4	4	配線変更・ランプ交換	D-1
46	北校舎2F	配膳室	ベースライト	FHF32	3	3	3	配線変更・ランプ交換	D-1
47	北校舎2F	ささくら1	ダウンライト	FDL18	16	16	16	器具一式交換	K-1
48	北校舎2F	ささくら1	スクエア照明	FPL55	3	12	12	配線変更・ランプ交換	F-2
49	北校舎2F	多目的室	ダウンライト	FDL18	20	20	20	器具一式交換	K-1
50	北校舎2F	多目的室	スクエア照明	FPL55	3	12	12	配線変更・ランプ交換	F-2
51	北校舎2F	ささくら2	ダウンライト	FDL18	16	16	16	器具一式交換	K-1
52	北校舎2F	ささくら2	スクエア照明	FPL55	3	12	12	配線変更・ランプ交換	F-2
53	北校舎2F	wc女	ベースライト	FHF32	1	1	1	配線変更・ランプ交換	D-1
54	北校舎2F	wc女	ダウンライト	FDL27	10	10	10	器具一式交換	K-1
55	北校舎2F	wc男	ベースライト	FHF32	1	1	1	配線変更・ランプ交換	D-1
56	北校舎2F	wc男	ダウンライト	FDL27	10	10	10	器具一式交換	K-1
57	北校舎2F	廊下	ベースライト	FHF32	25	25	25	配線変更・ランプ交換	D-1
58	北校舎2F	廊下	ベースライト	FHF32	4	4	4	配線変更・ランプ交換	D-1
59	北校舎2F	廊下	階段通路誘導灯	FL20	3	3	3	器具一式交換	G
60	北校舎2F	廊下	ベースライト	FHF32	1	2	2	配線変更・ランプ交換	D-1
61	北校舎2F	廊下	ブラケット	FL20	1	1	1	配線変更・ランプ交換	D-2
62	新体育館	玄関・廊下	ベースライト	FHF32	3	3	3	配線変更・ランプ交換	D-1
63	新体育館	玄関・廊下	スクエア照明	FPL36	4	12	12	配線変更・ランプ交換	F-1


大和町立大和中学校外2校 LED照明賃貸数量一覧 (宮床中学校)


NO	階数	場所	器具種類	既存照明種類	器具 数量	ランプ 数量	LED照明 数量	交換方式	照会 記号
64	新体育館	wc男	ベースライト	FHF32	2	2	2	配線変更・ランプ交換	D-1
65	新体育館	wc男	ブラケット	FL40	1	1	1	配線変更・ランプ交換	D-1
66	新体育館	器具庫	ベースライト	FHF32	1	1	1	配線変更・ランプ交換	D-1
67	新体育館	wc女	ベースライト	FHF32	2	2	2	配線変更・ランプ交換	D-1
68	新体育館	wc女	ブラケット	FL40	1	1	1	配線変更・ランプ交換	D-1
69	新体育館	器具庫	ベースライト	FHF32	2	2	2	配線変更・ランプ交換	D-1
70	新体育館	器具庫	ベースライト	FHF32	2	2	2	配線変更・ランプ交換	D-1
71	新体育館	アリーナ	ベースライト	FHF32	2	2	2	配線変更・ランプ交換	D-1
72	新体育館	アリーナ	ベースライト	FHF32	12	24	24	配線変更・ランプ交換	D-1
73	新体育館	アリーナ	ベースライト	FHF32	1	1	1	配線変更・ランプ交換	D-1
74	新体育館	アリーナ	ベースライト	FL20	2	2	2	配線変更・ランプ交換	D-2
75	新体育館	アリーナ	ベースライト	FHF32	1	2	2	配線変更・ランプ交換	D-1
76	新体育館	アリーナ	高天井用照明	HF(蛍光水銀灯)400	28	28	28	器具一式交換	E
77	新体育館	アリーナ	ベースライト	FHF32	2	2	2	配線変更・ランプ交換	D-1
78	新体育館	アリーナ	ベースライト	FHF32	9	9	9	配線変更・ランプ交換	D-1
79	旧体育館	倉庫	ベースライト	FHF32	1	1	1	配線変更・ランプ交換	D-1
80	旧体育館	wc男	ベースライト	FHF32	1	1	1	配線変更・ランプ交換	D-1
81	旧体育館	wc女	ベースライト	FHF32	1	1	1	配線変更・ランプ交換	D-1
82	旧体育館	アリーナ	ベースライト	FHF32	1	1	1	配線変更・ランプ交換	D-1
83	旧体育館	アリーナ	ベースライト	FHF32	3	3	3	配線変更・ランプ交換	D-1
84	旧体育館	アリーナ	ベースライト	FHF32	10	30	30	配線変更・ランプ交換	D-1
85	旧体育館	アリーナ	ベースライト	FL20	1	1	1	配線変更・ランプ交換	D-2
86	旧体育館	アリーナ	ベースライト	FHF32	2	4	4	配線変更・ランプ交換	D-1
87	旧体育館	アリーナ	投光器	H,HF(水銀灯)100	2	2	2	配線変更・ランプ交換	C-2
88	旧体育館	アリーナ	ベースライト	FL20	1	1	1	器具一式交換	B-3
89	旧体育館	渡り廊下	ベースライト	FHF16	13	26	13	器具一式交換	B-2
90	旧体育館	渡り廊下	ベースライト	FL20	1	1	1	配線変更・ランプ交換	D-2
91	武道館	武道館	ベースライト	FHF32	36	72	72	配線変更・ランプ交換	D-1
92	武道館	武道館	ブラケット	FL40	1	1	1	配線変更・ランプ交換	D-1
93	屋外	屋外	ブラケット	FL20	9	9	9	配線変更・ランプ交換	D-2
94	屋外	屋外	ブラケット	LDS(ミニクリプトン)60	6	6	6	器具一式交換	H
95	屋外	屋外	道路灯	HF(蛍光水銀灯)100	1	1	1	器具一式交換	N-2
96	屋外	屋外	道路灯	HF(蛍光水銀灯)100	2	2	2	器具一式交換	N-2
97	屋外	屋外	投光器	H,HF(水銀灯)400	1	1	1	器具一式交換	I-2
計					510	716	703		


小野小学校



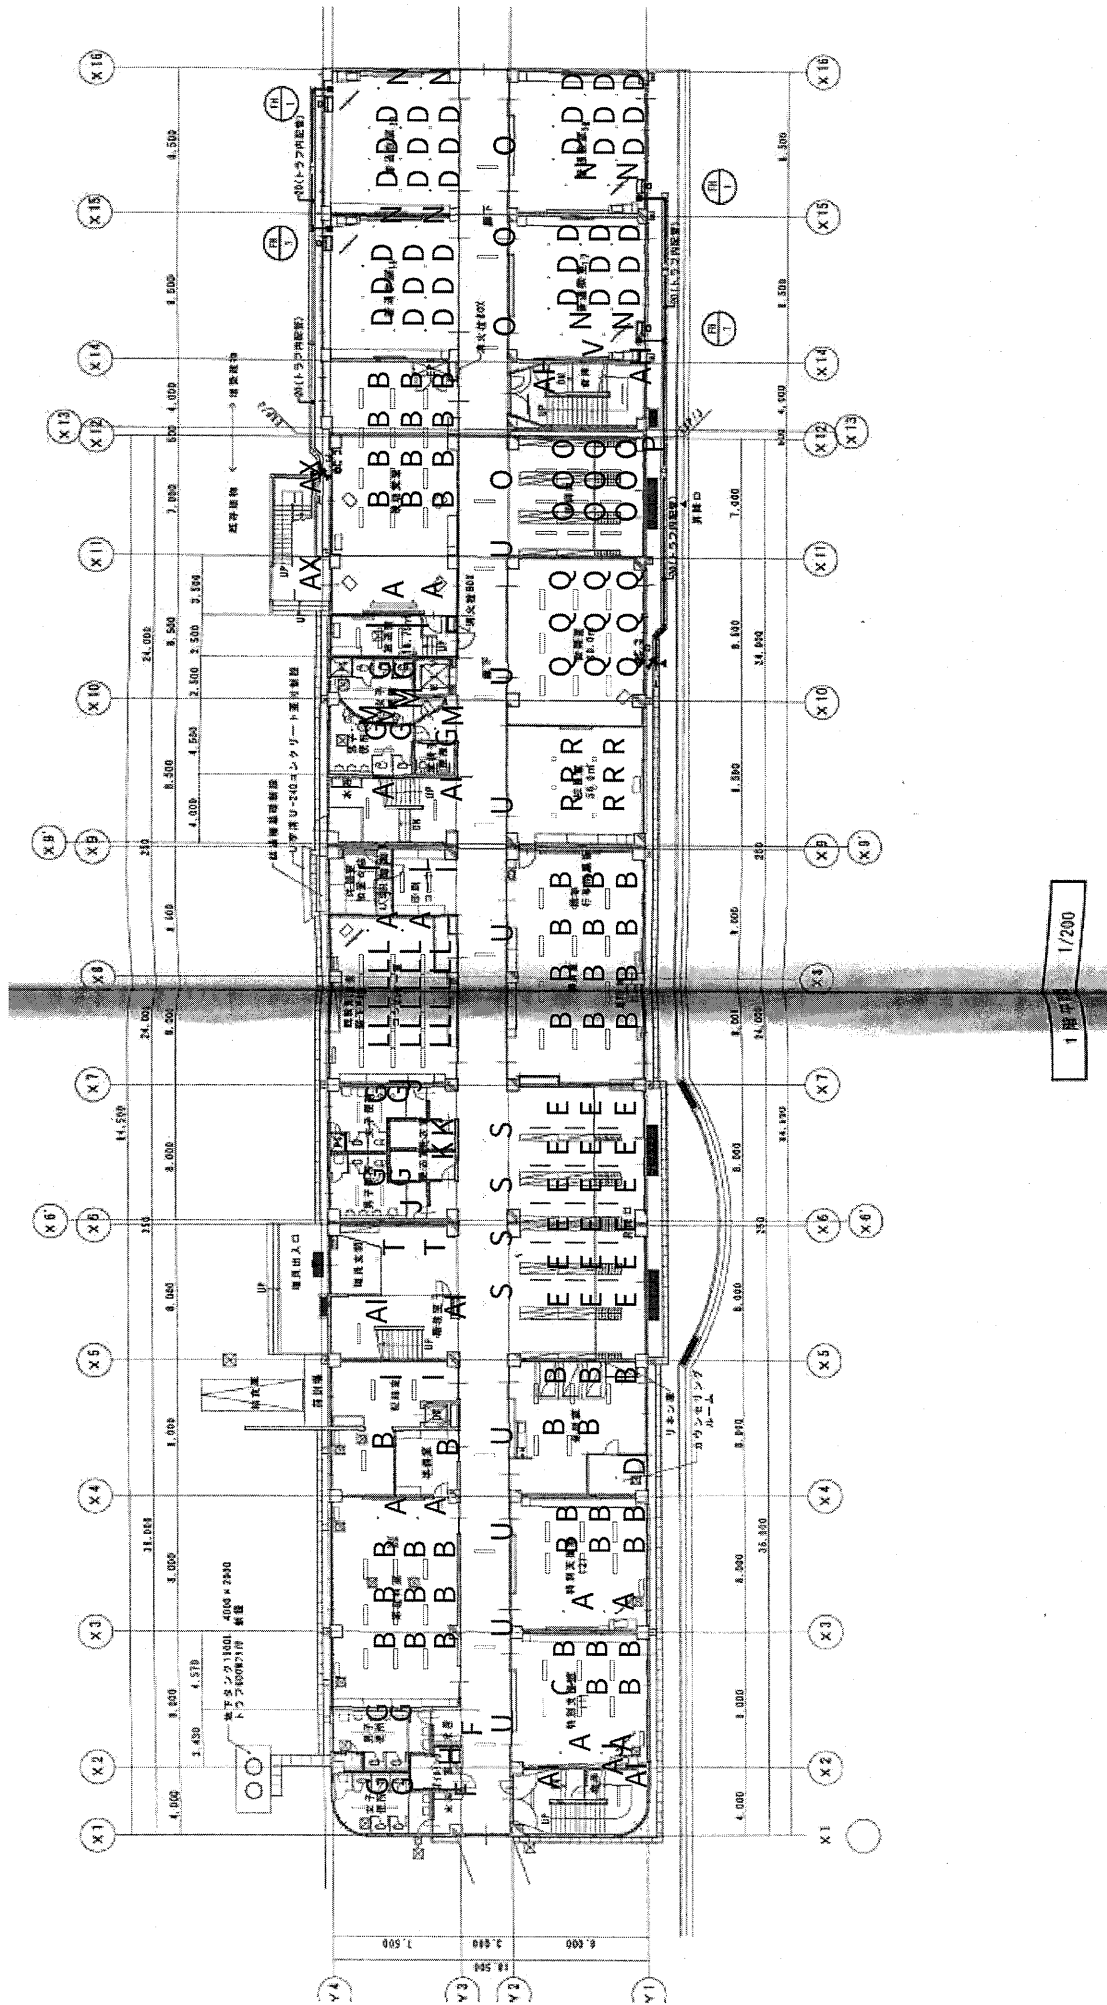


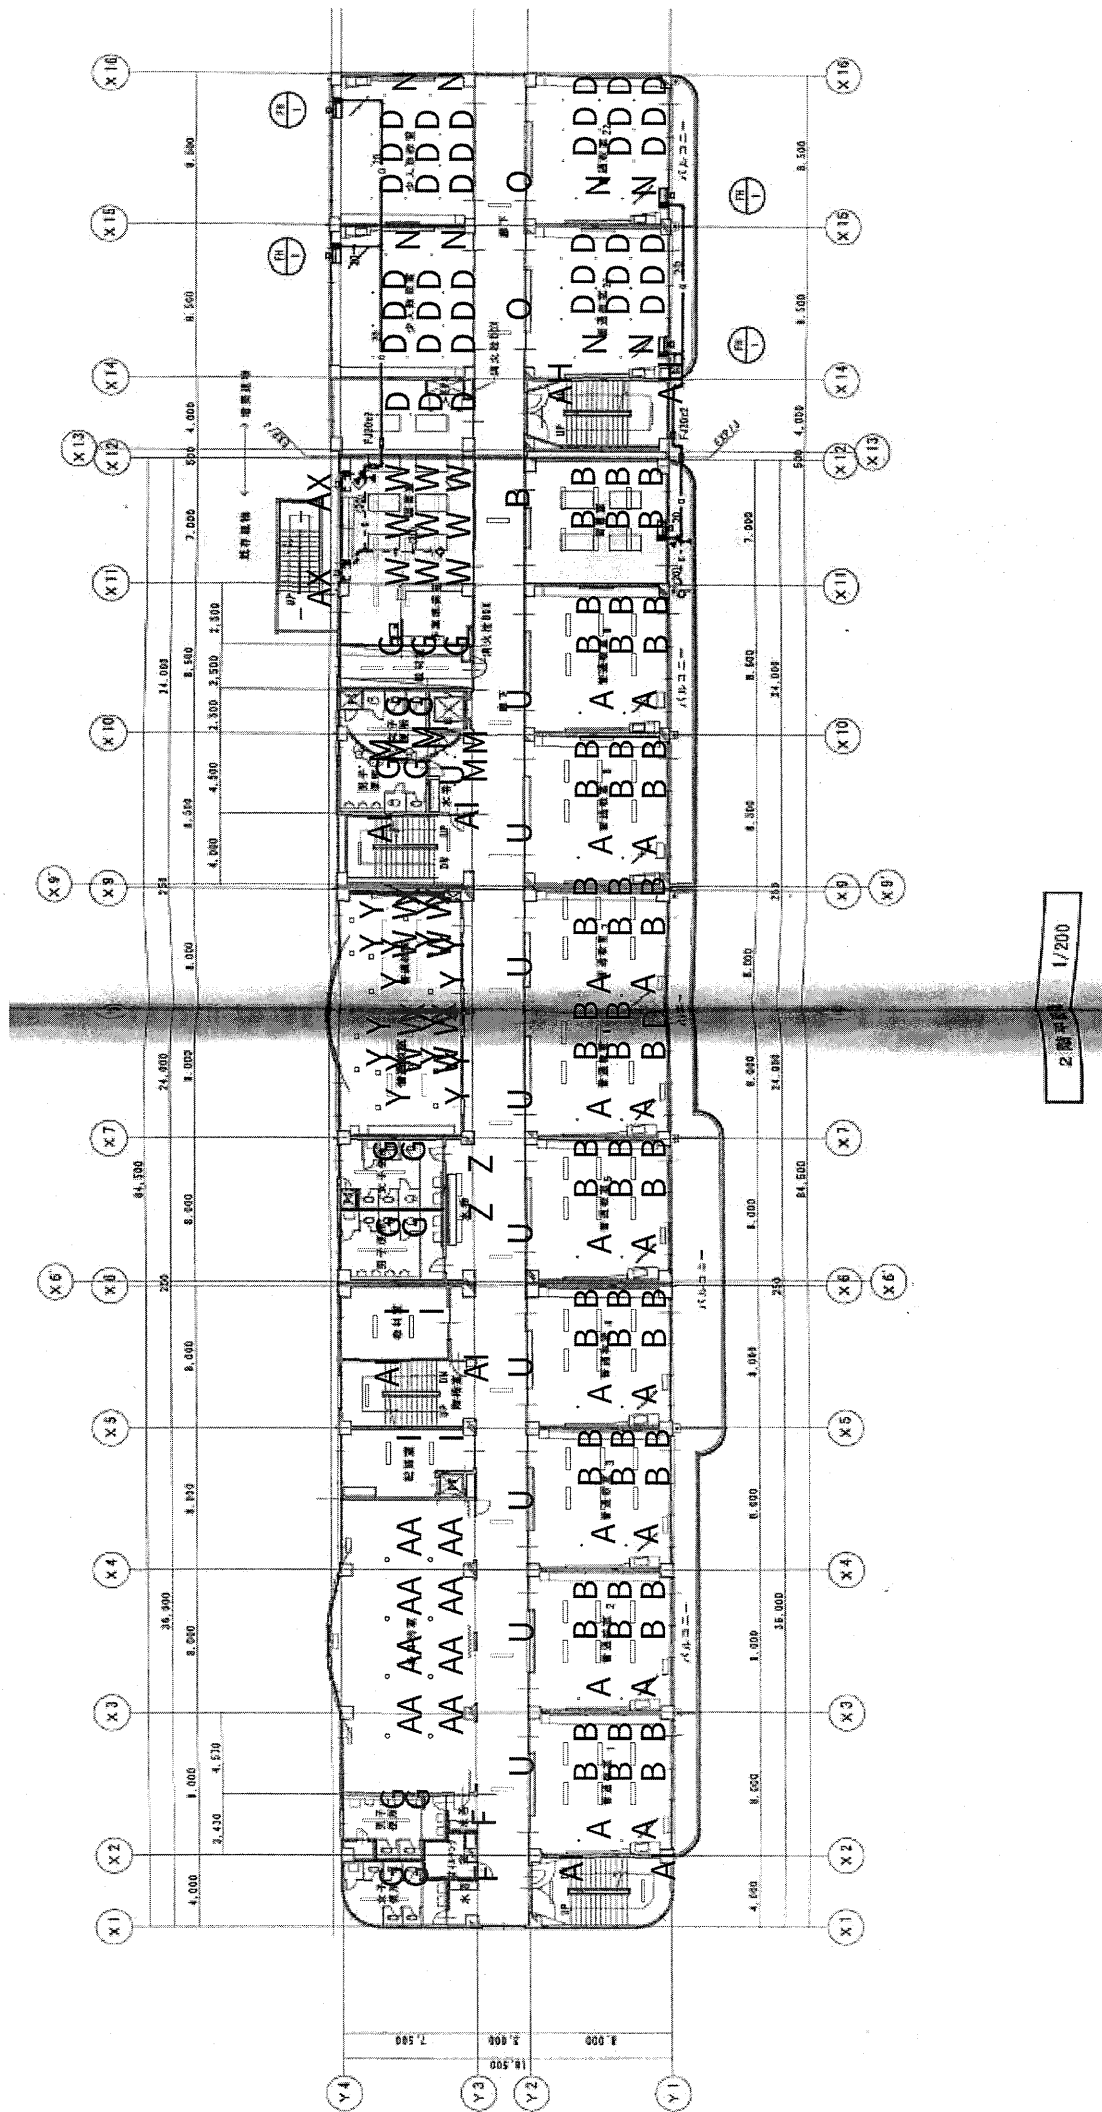


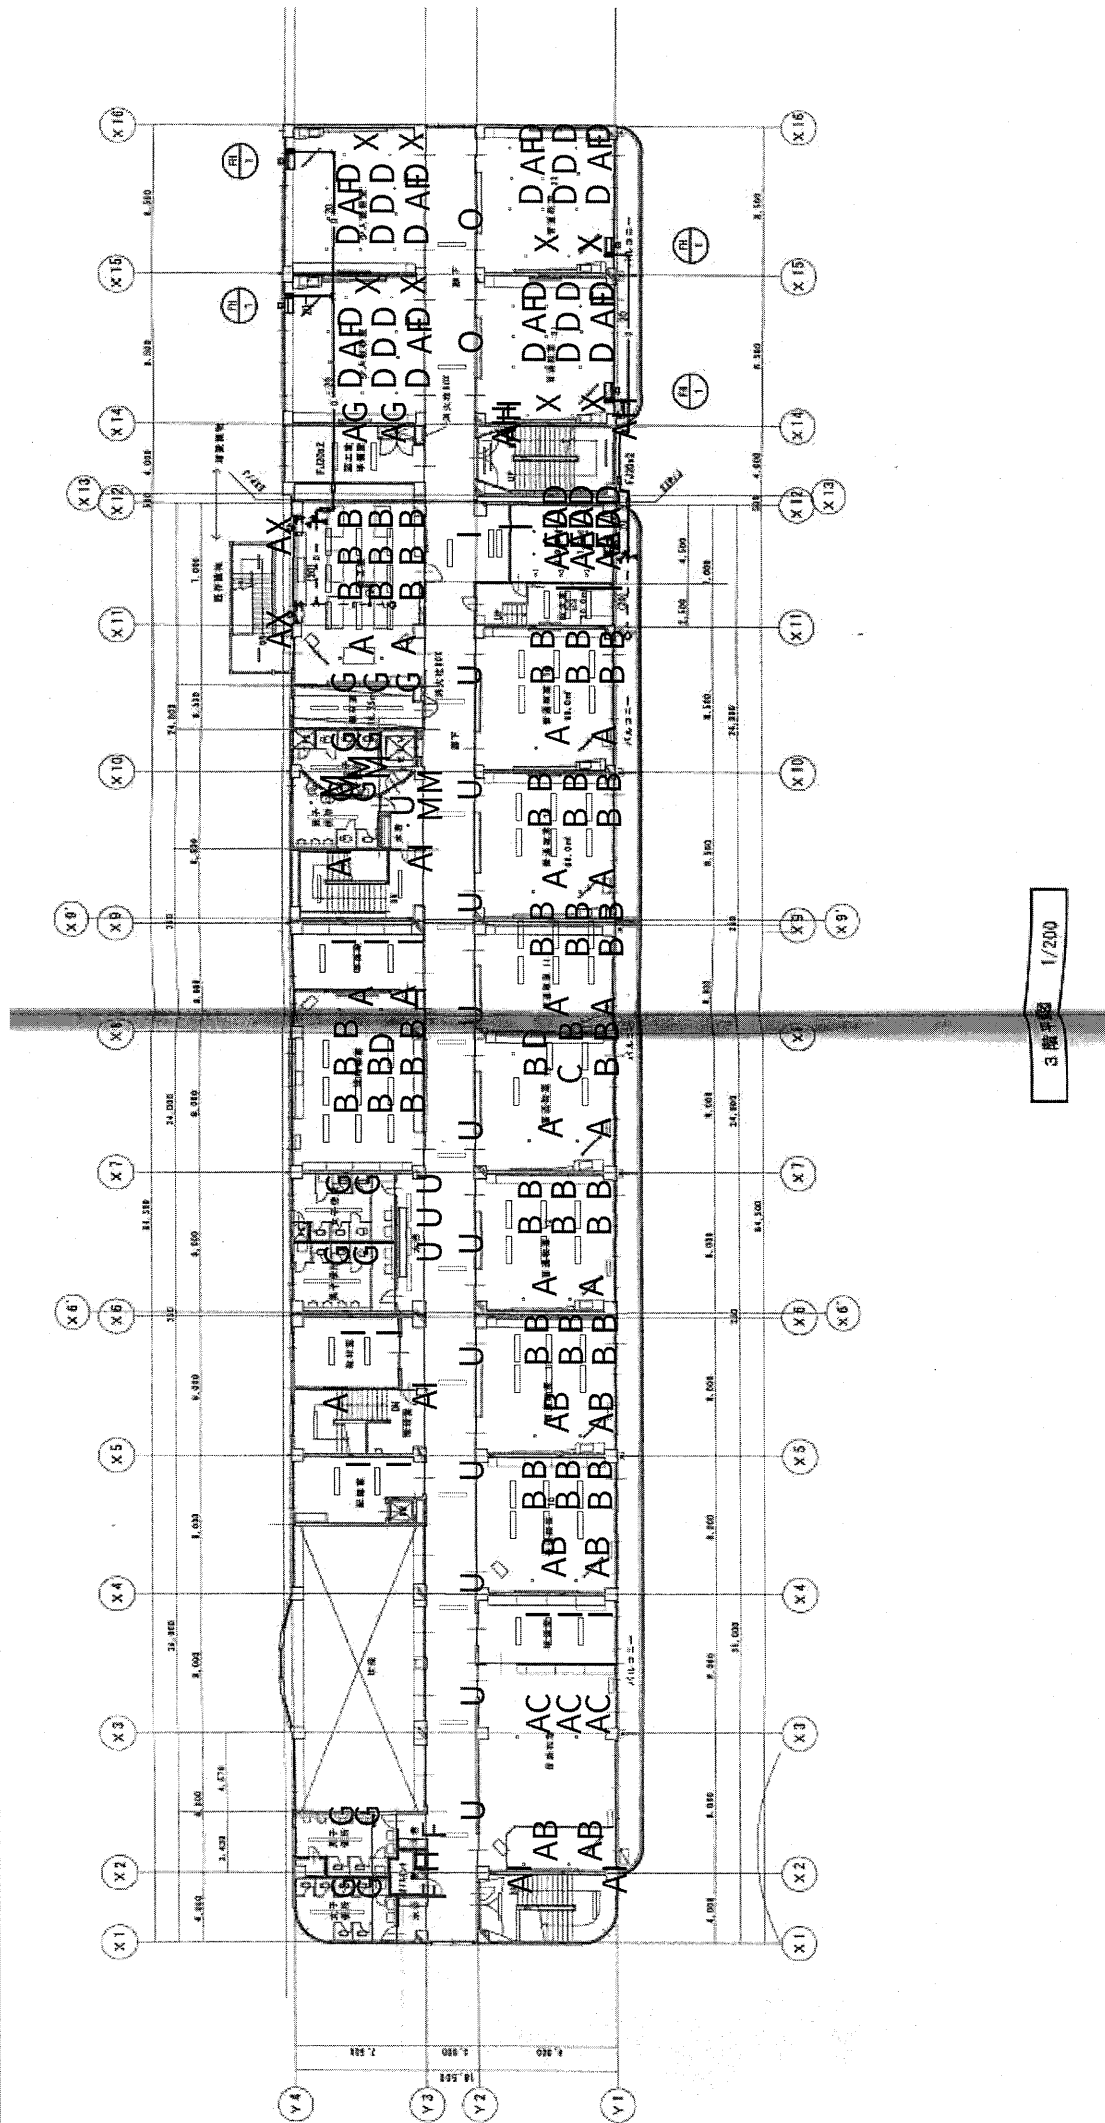


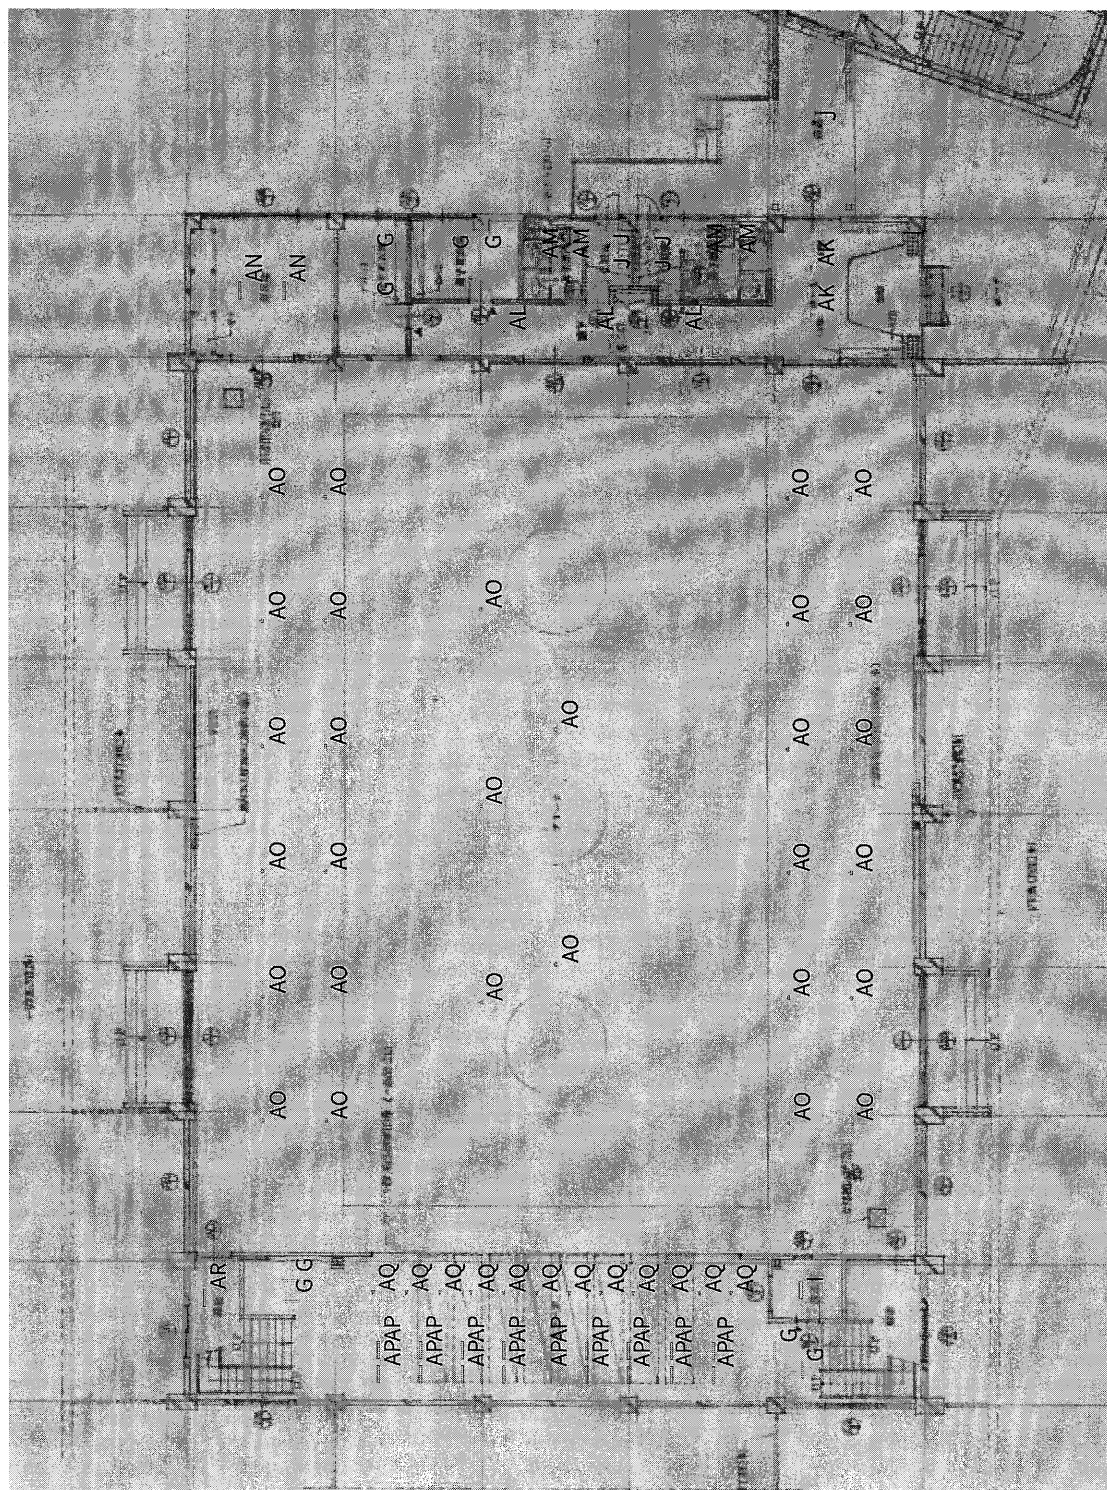



大和中学校

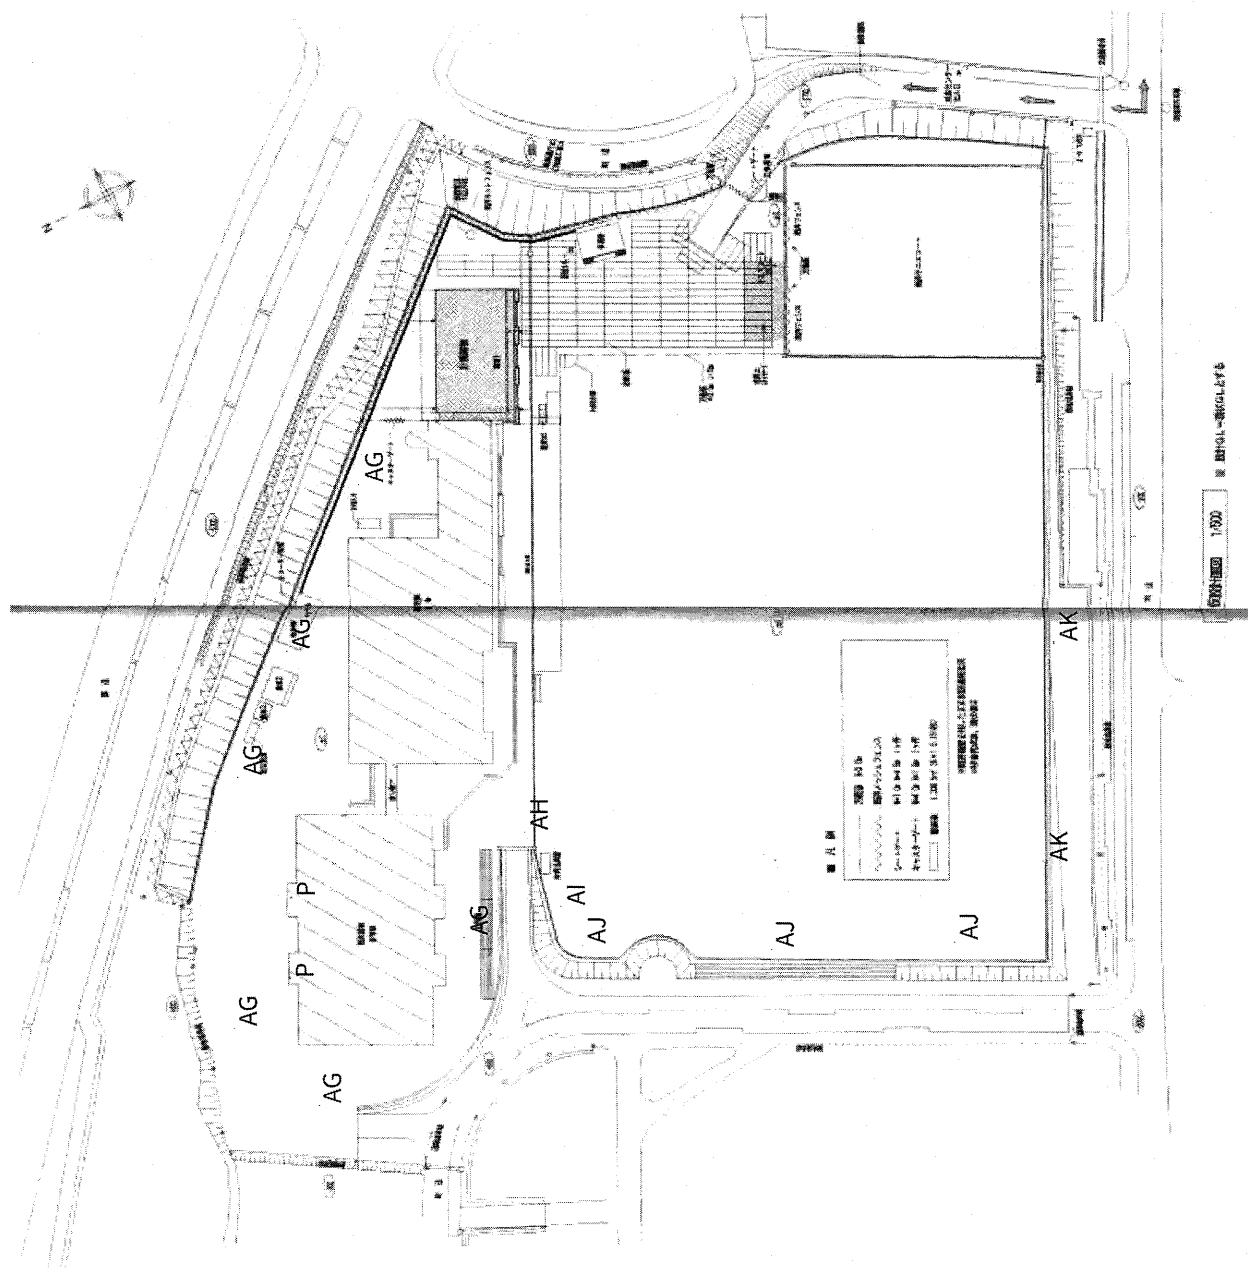


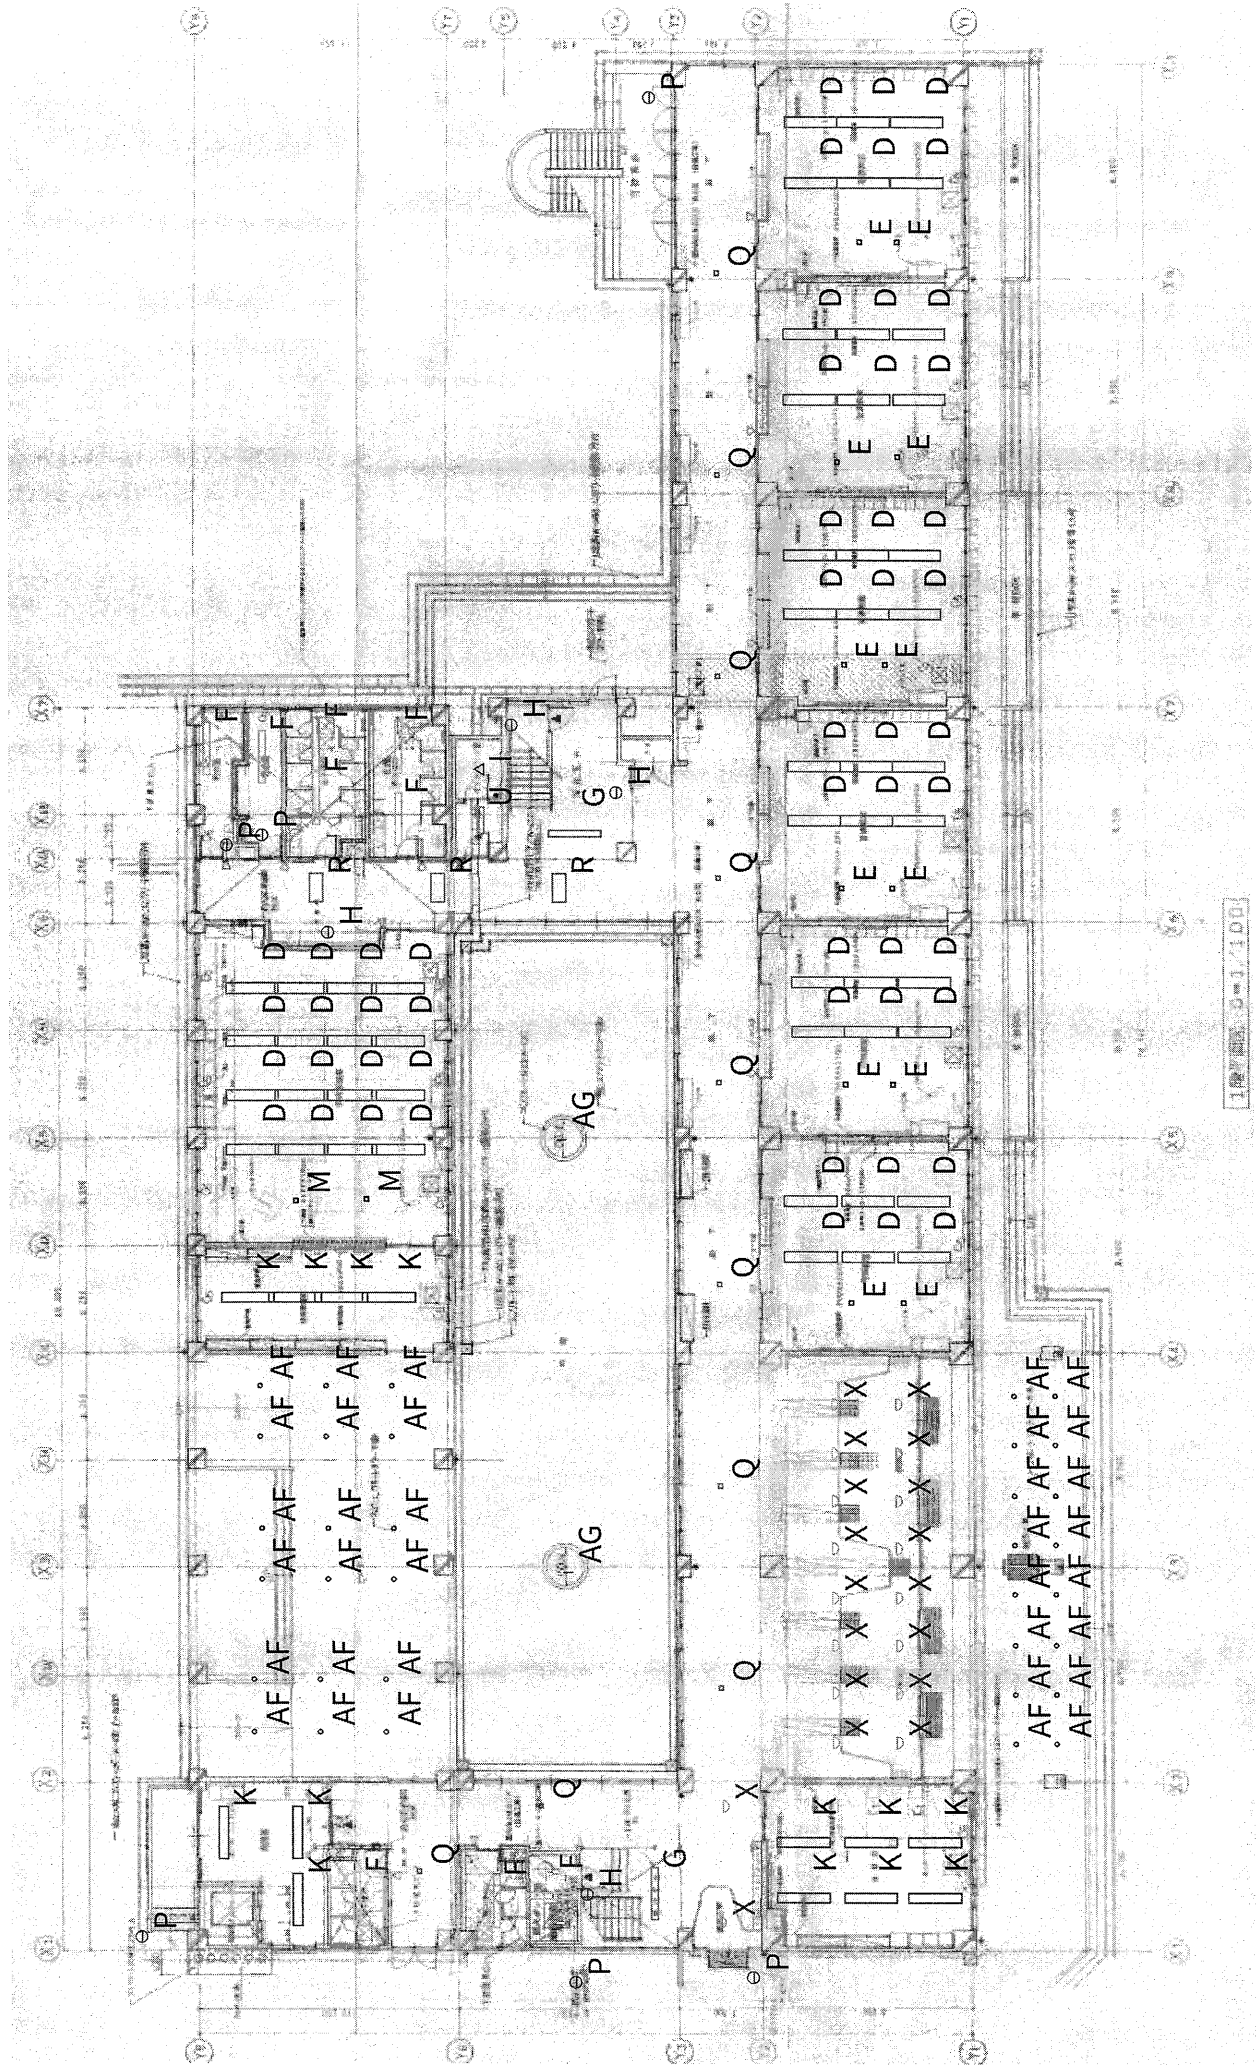


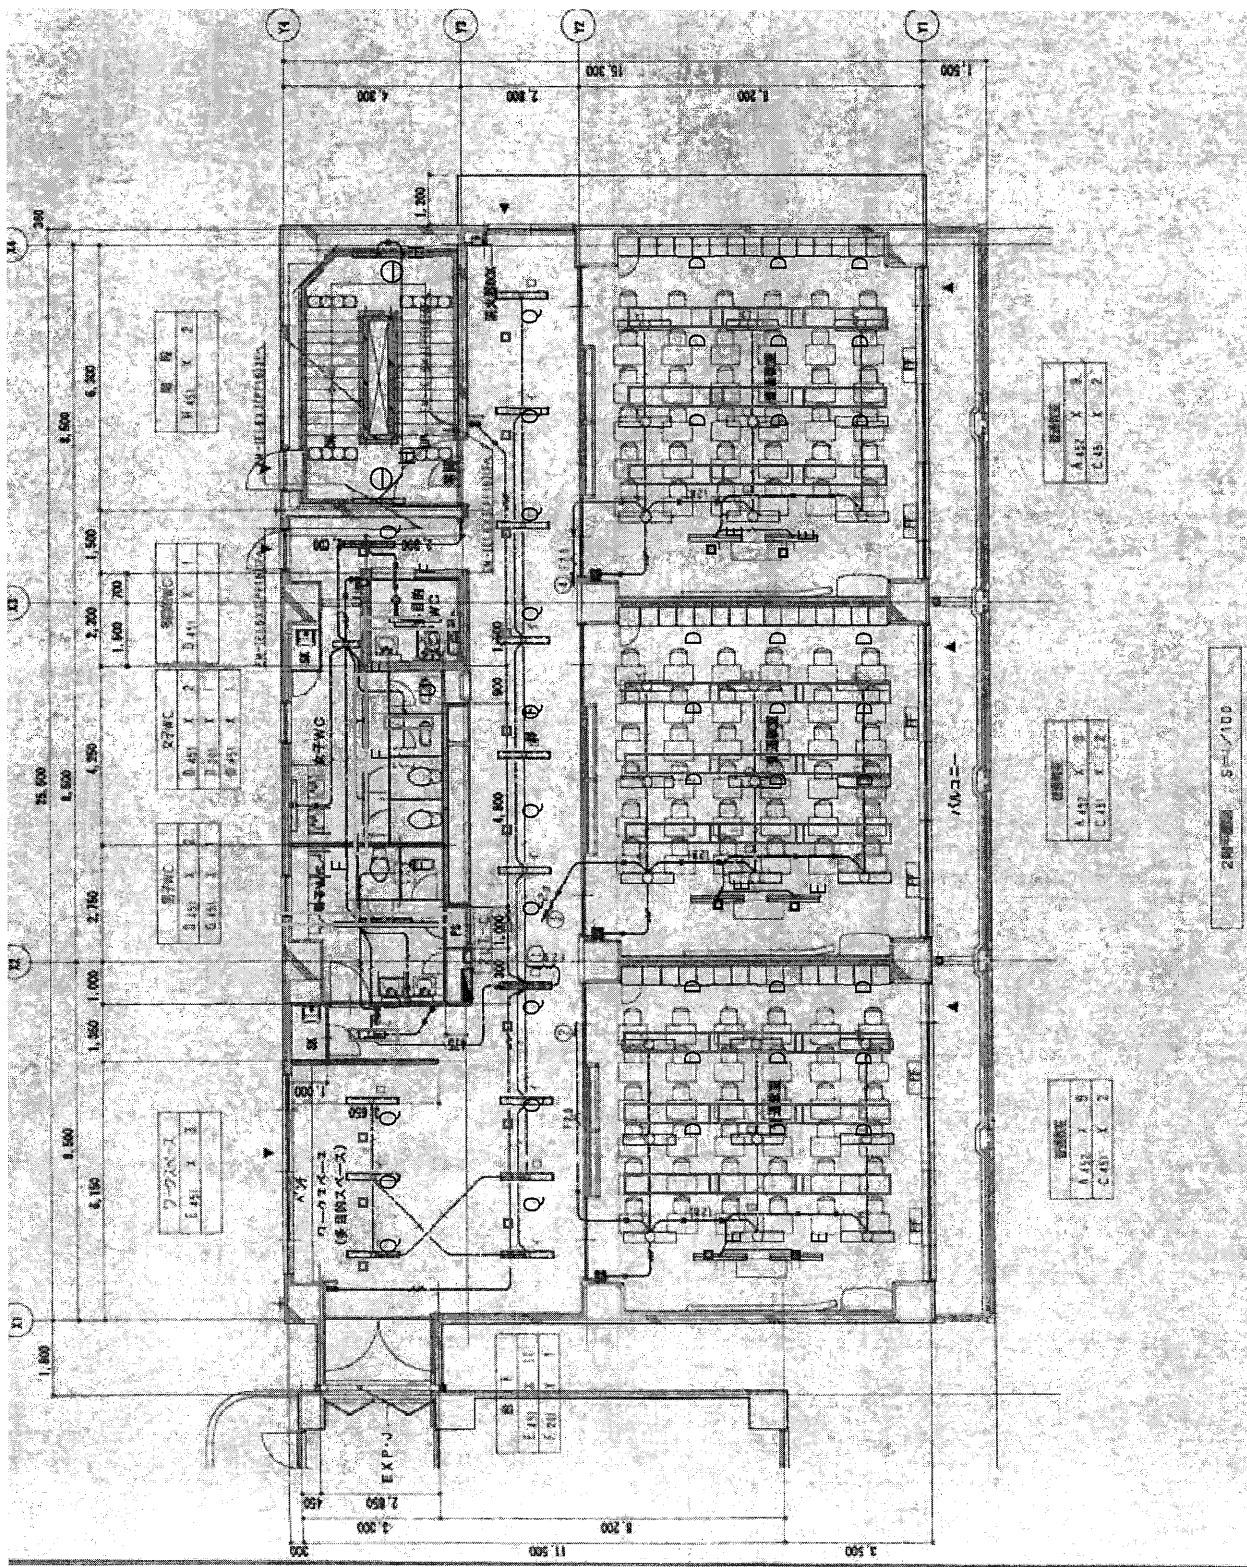


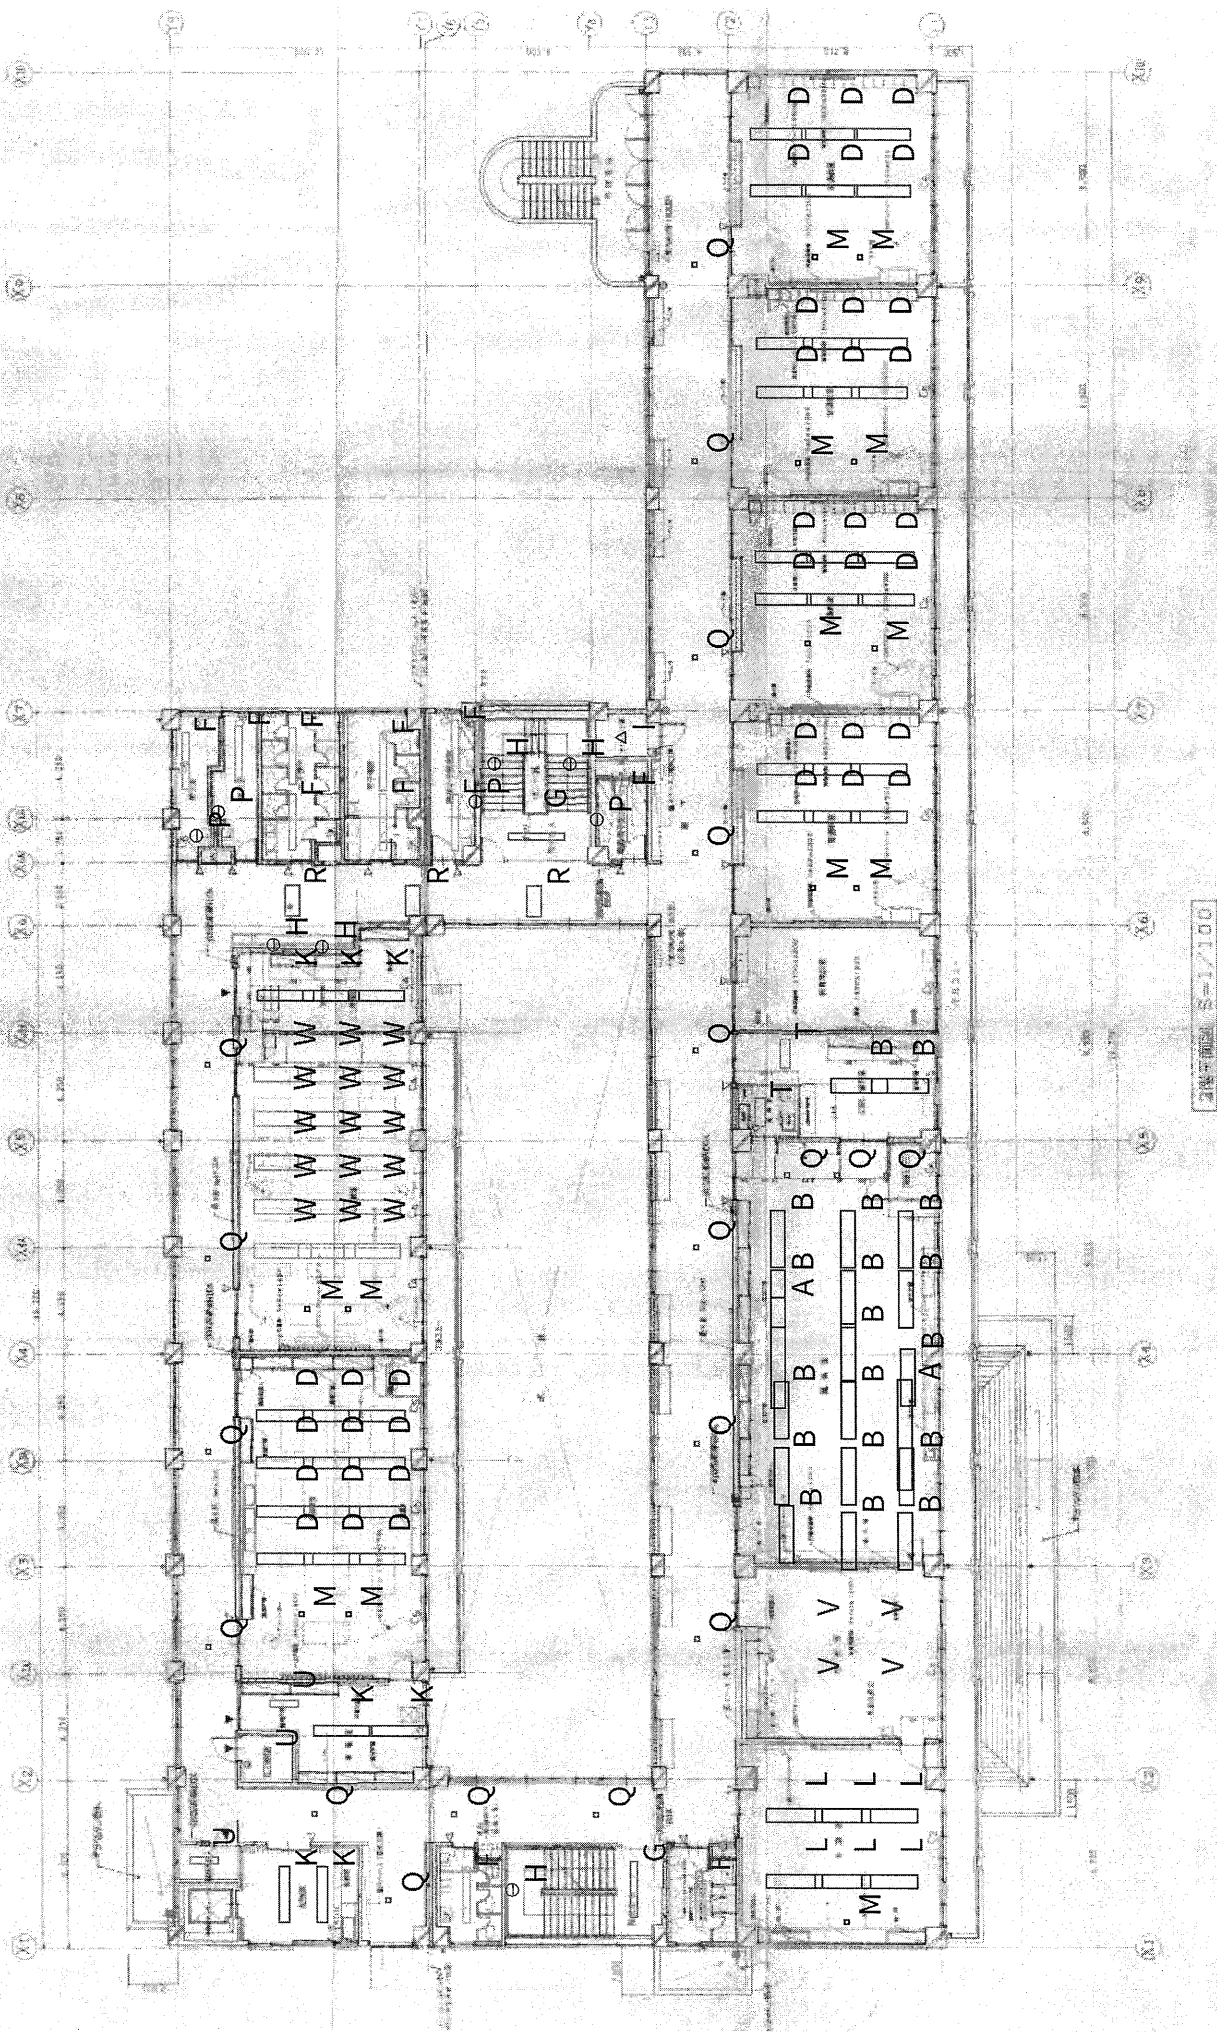

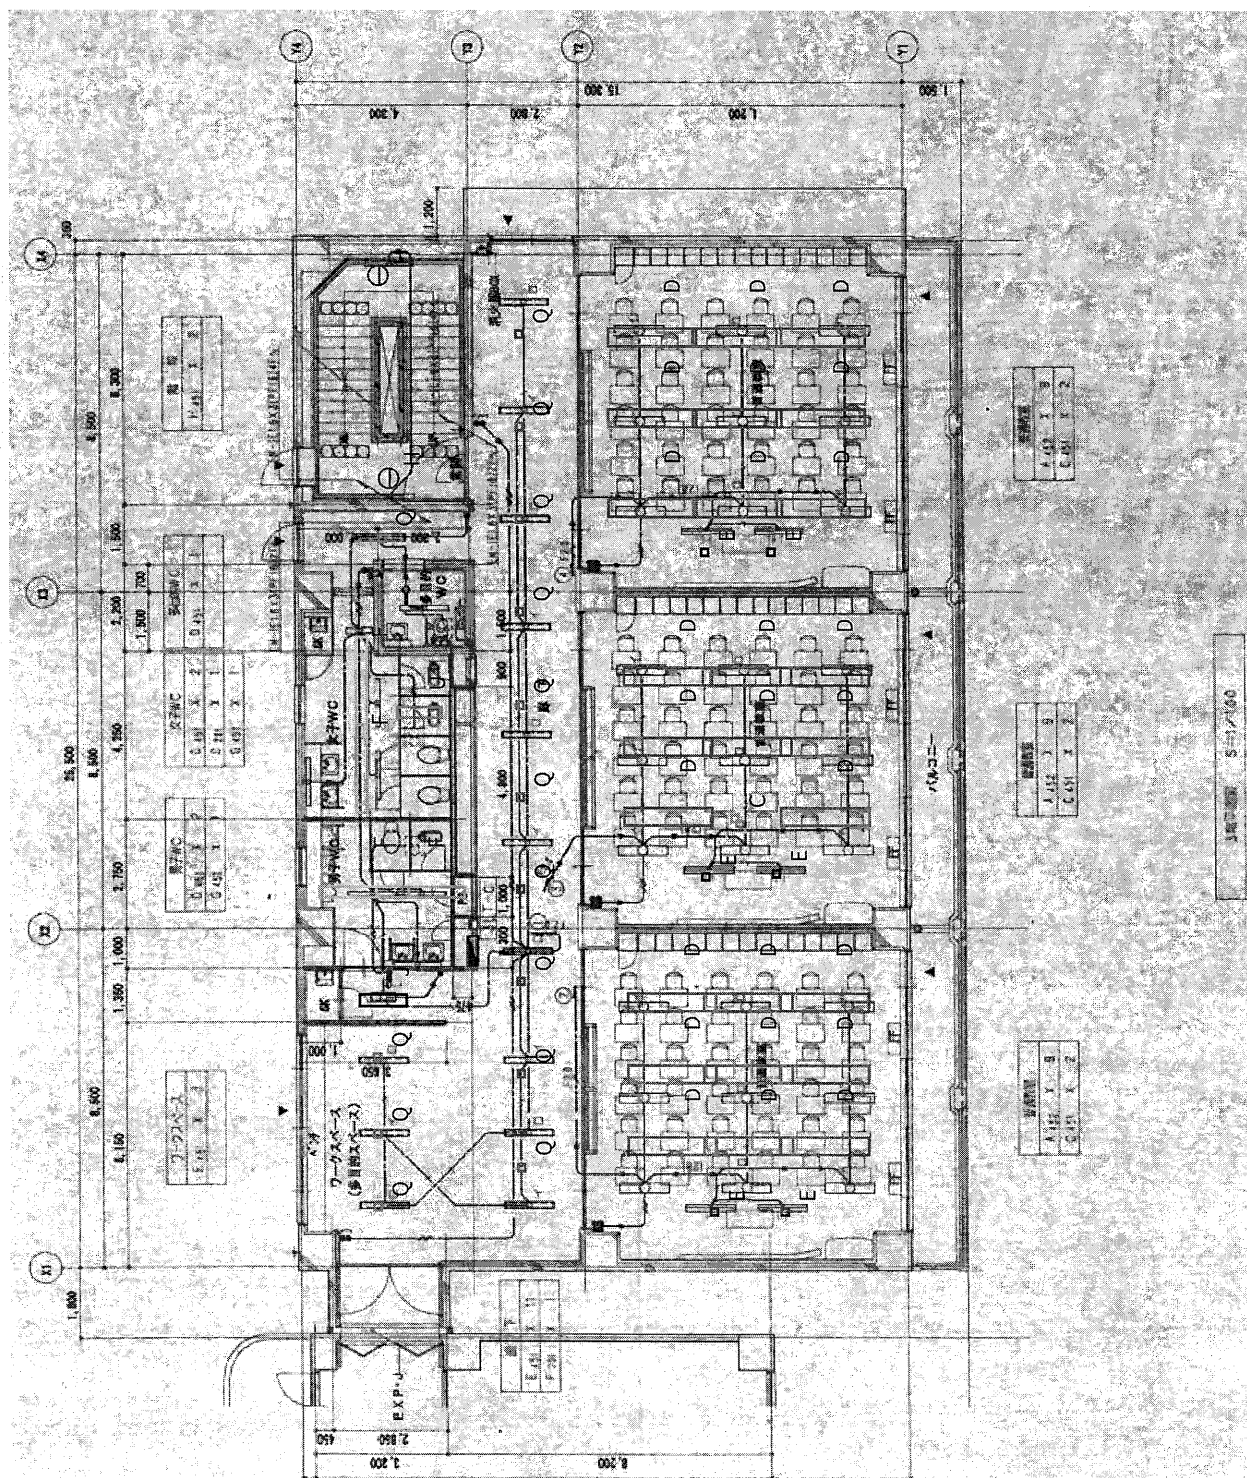


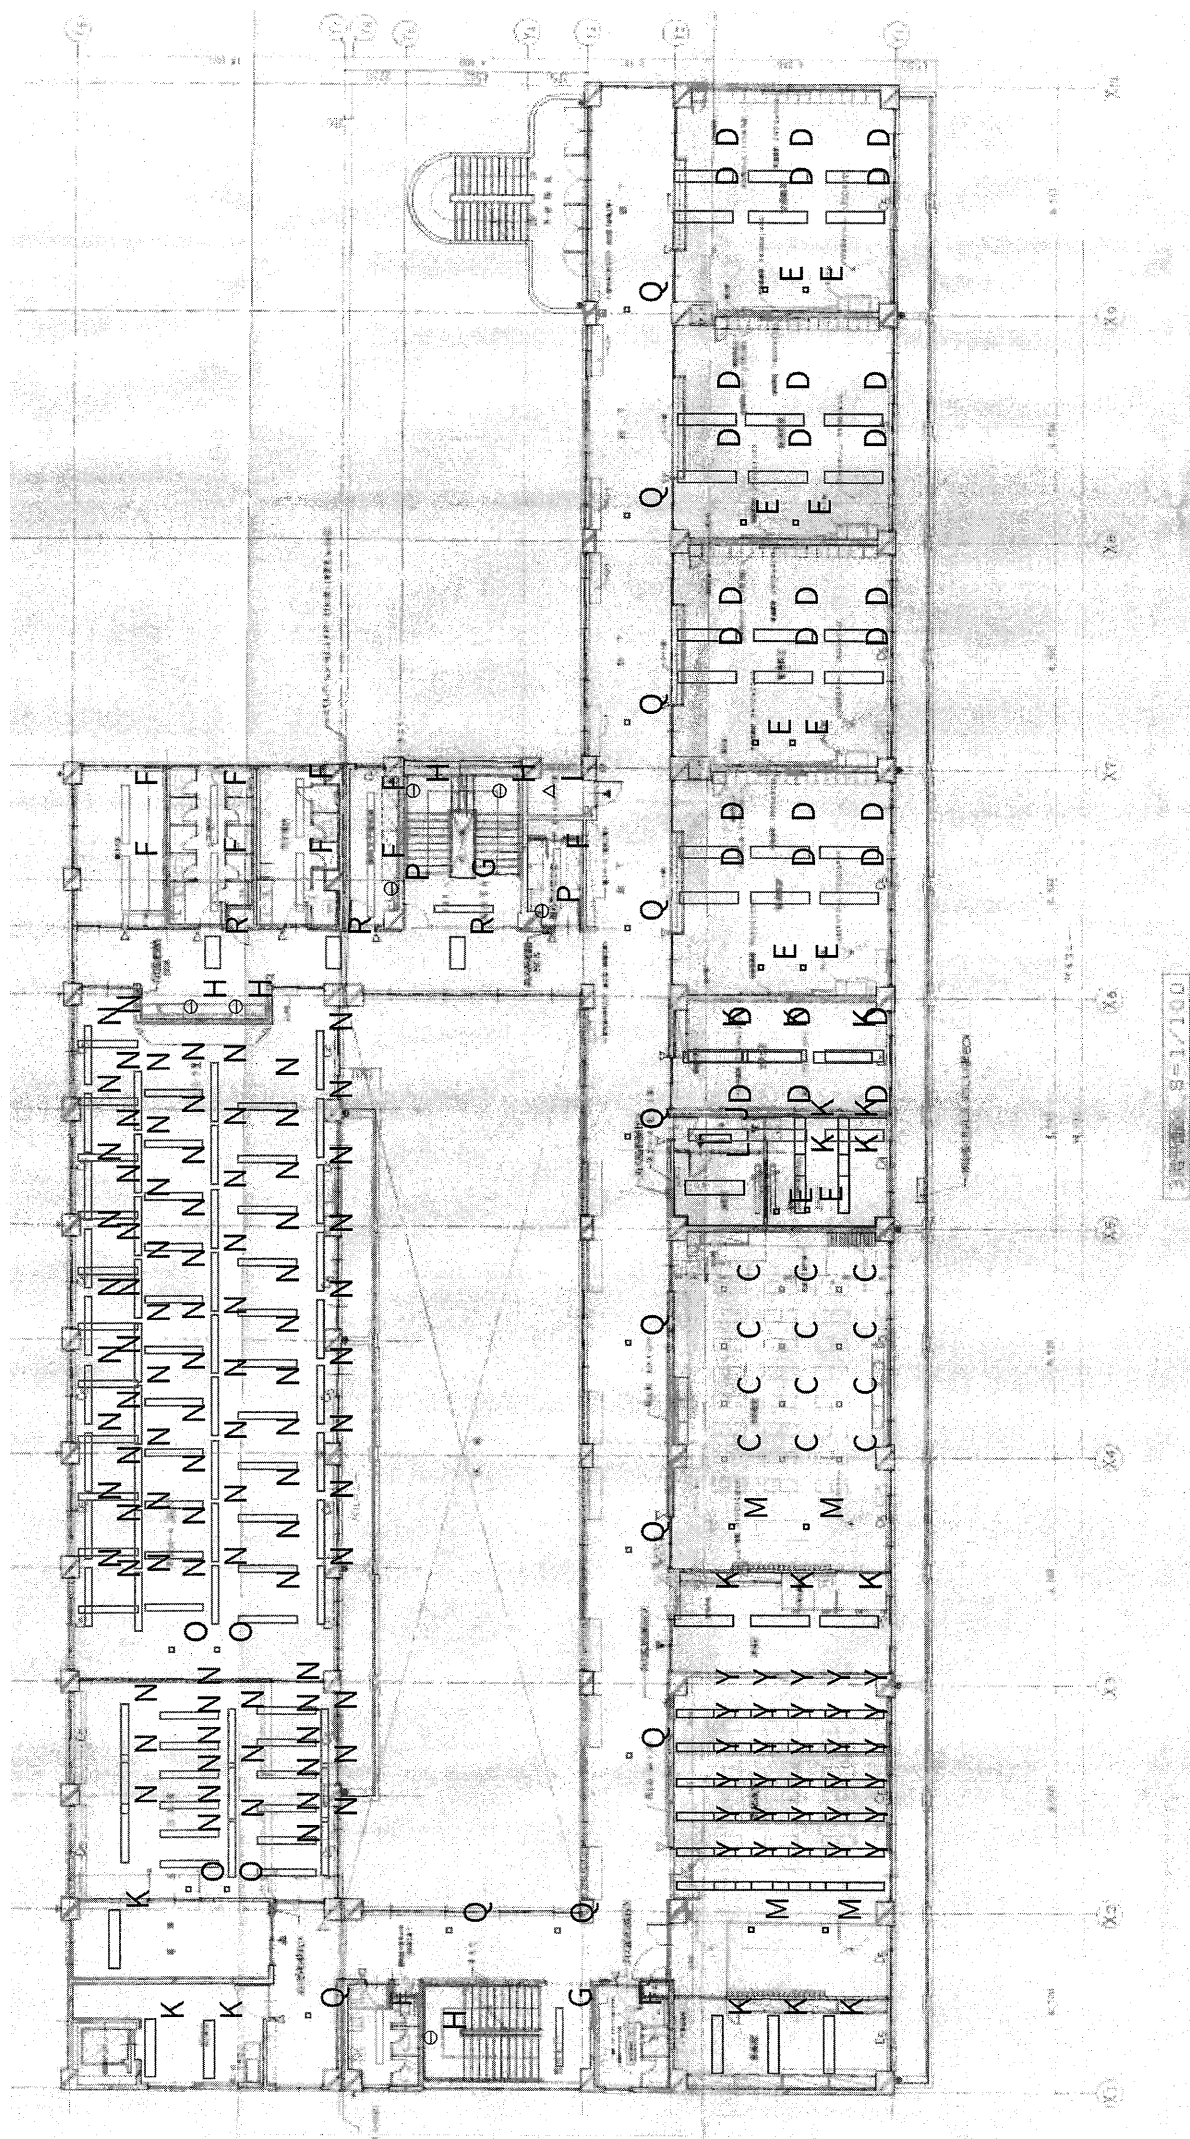


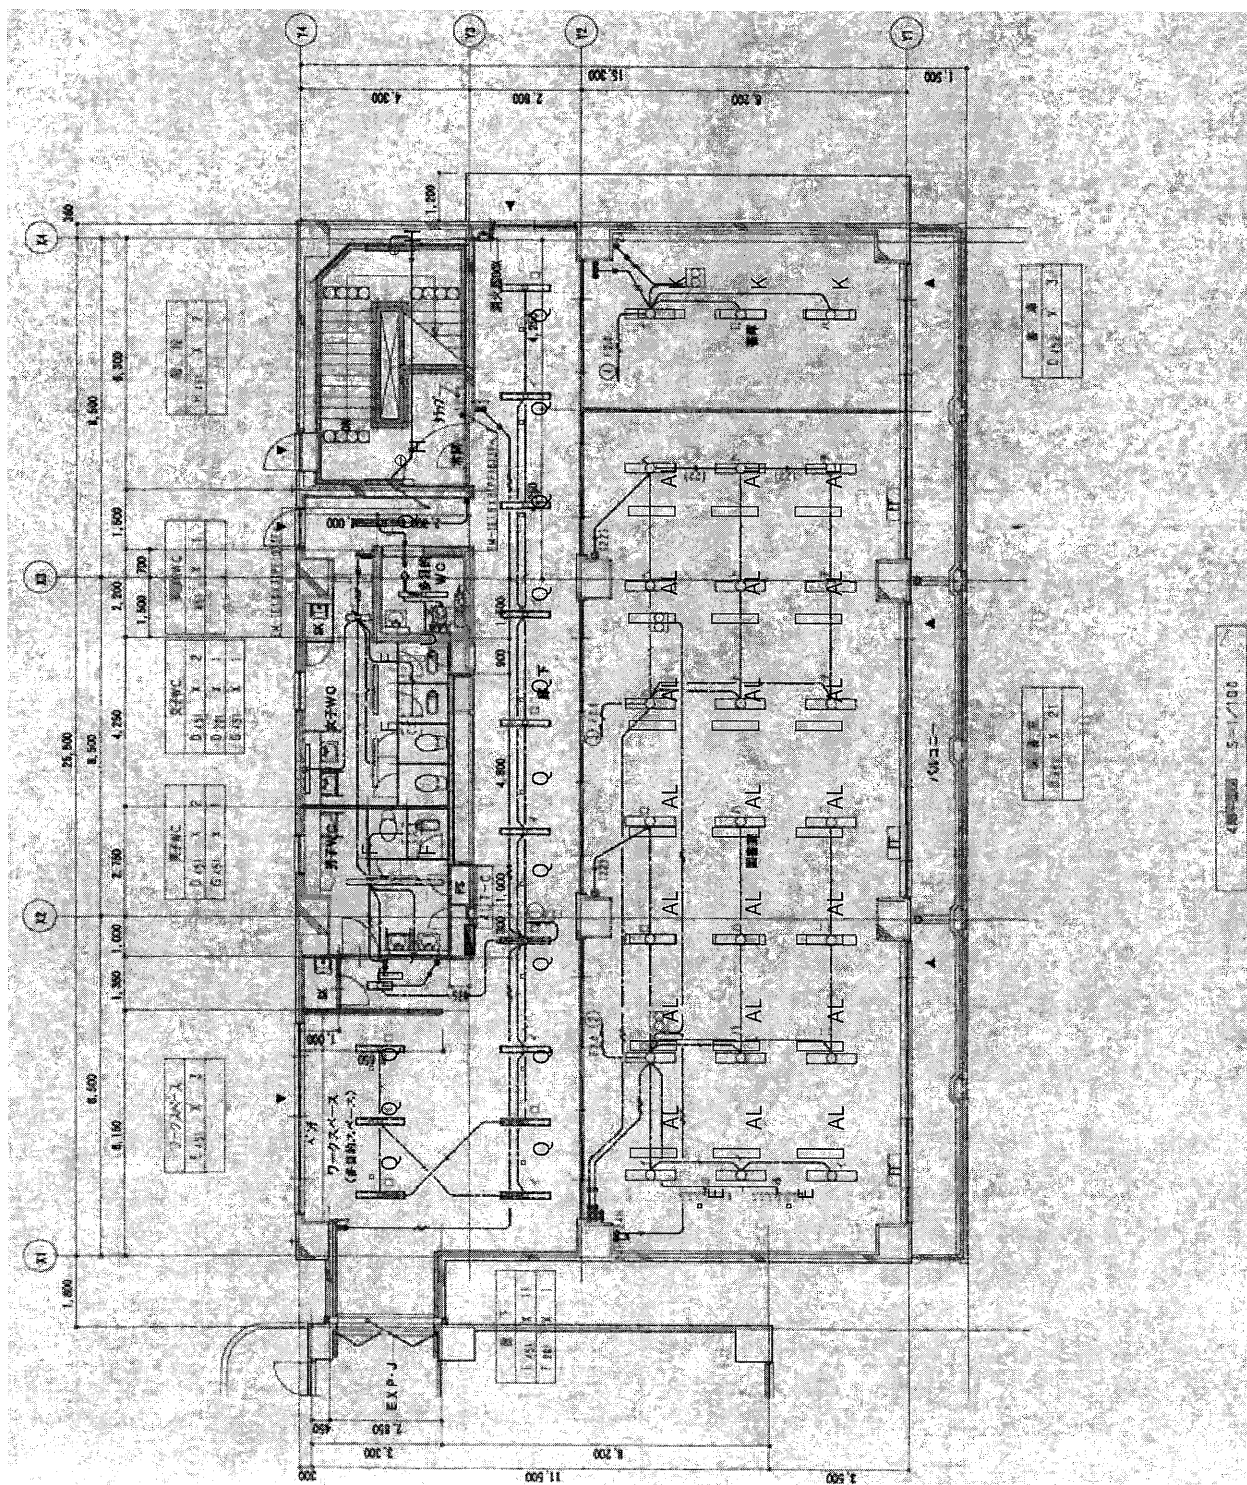

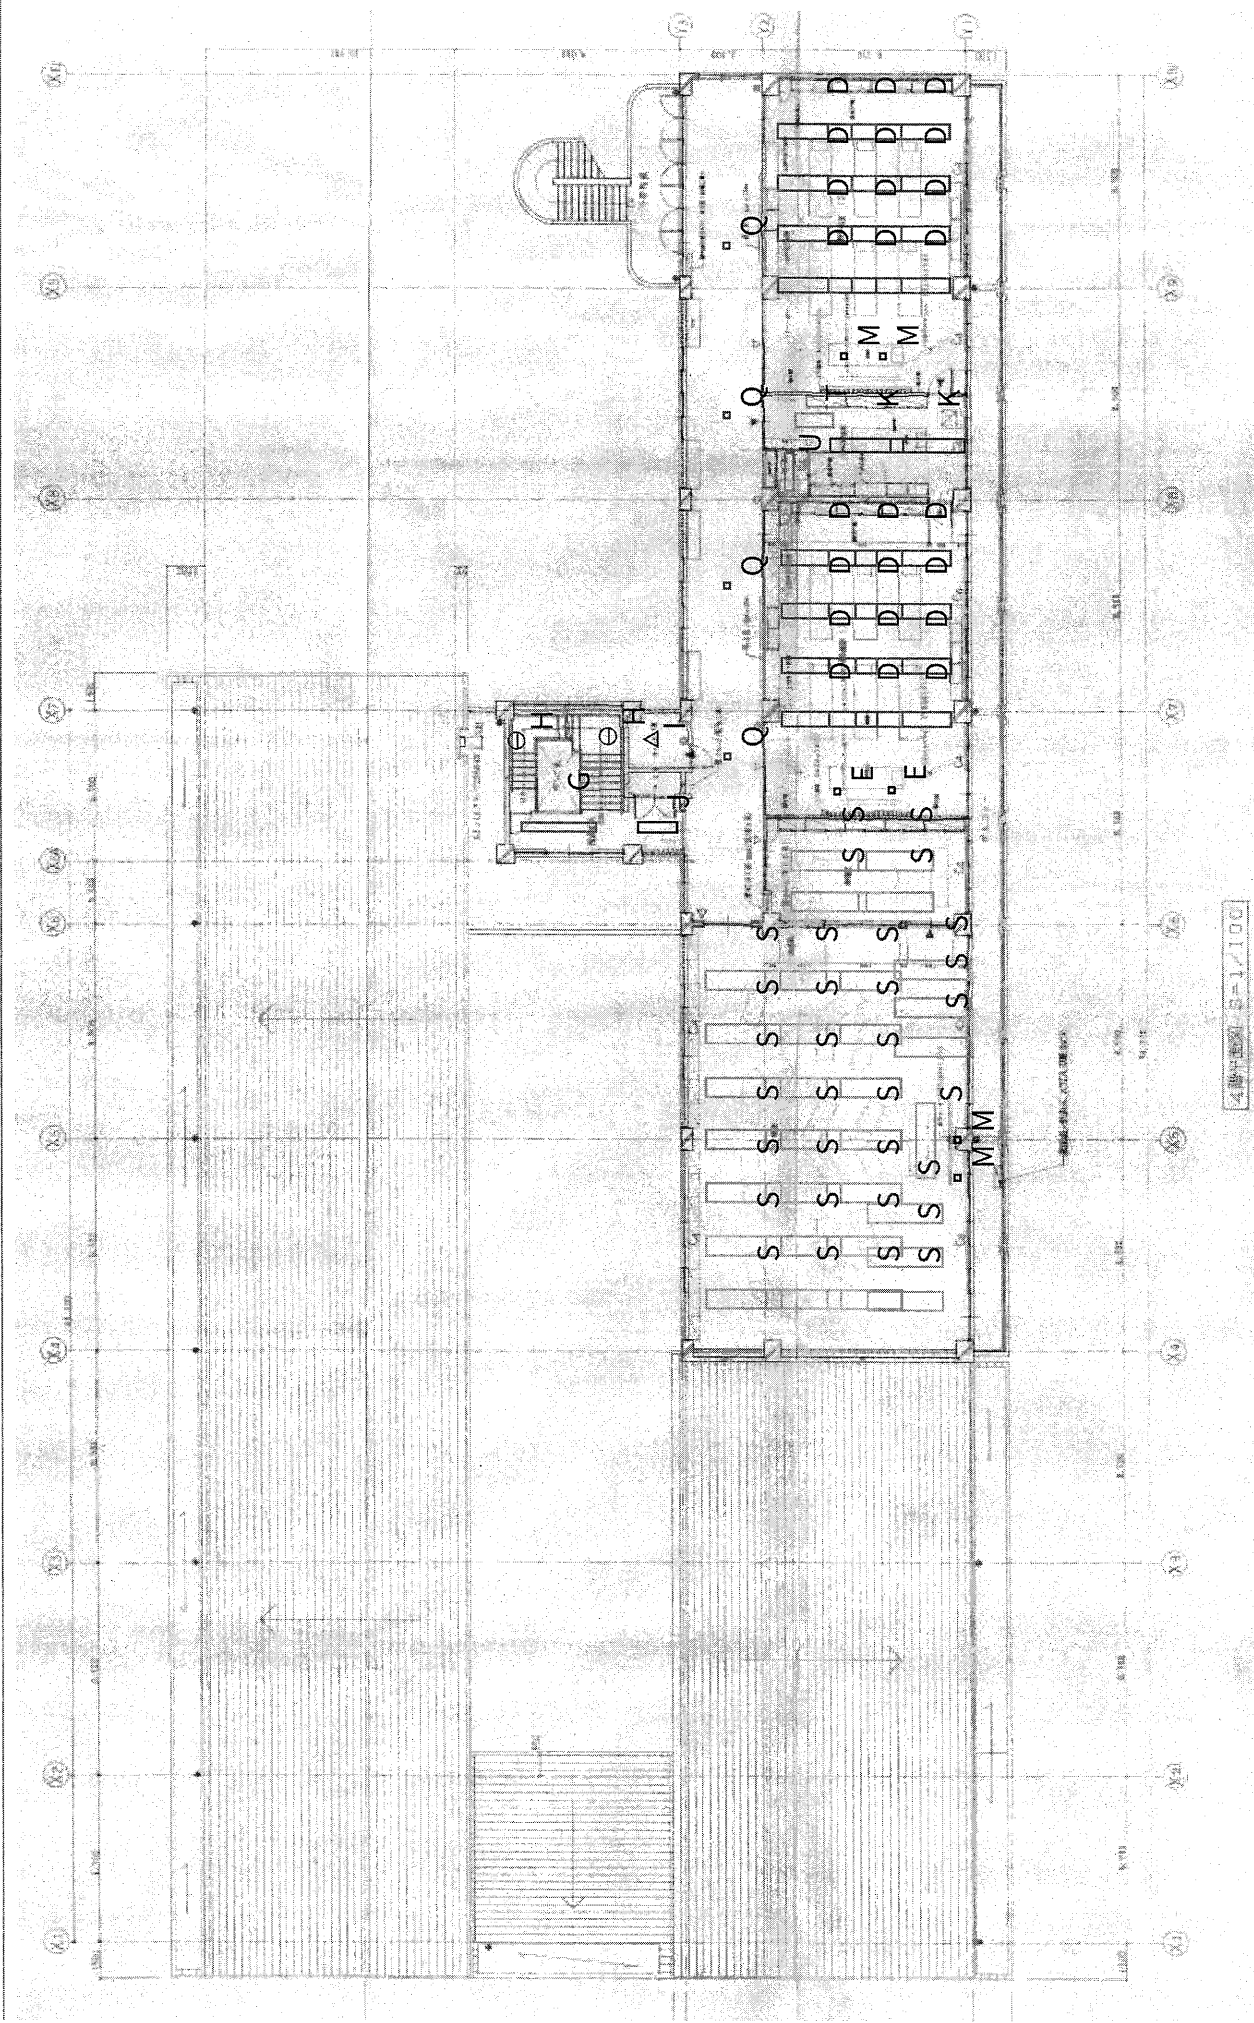

4階平面図 1/100

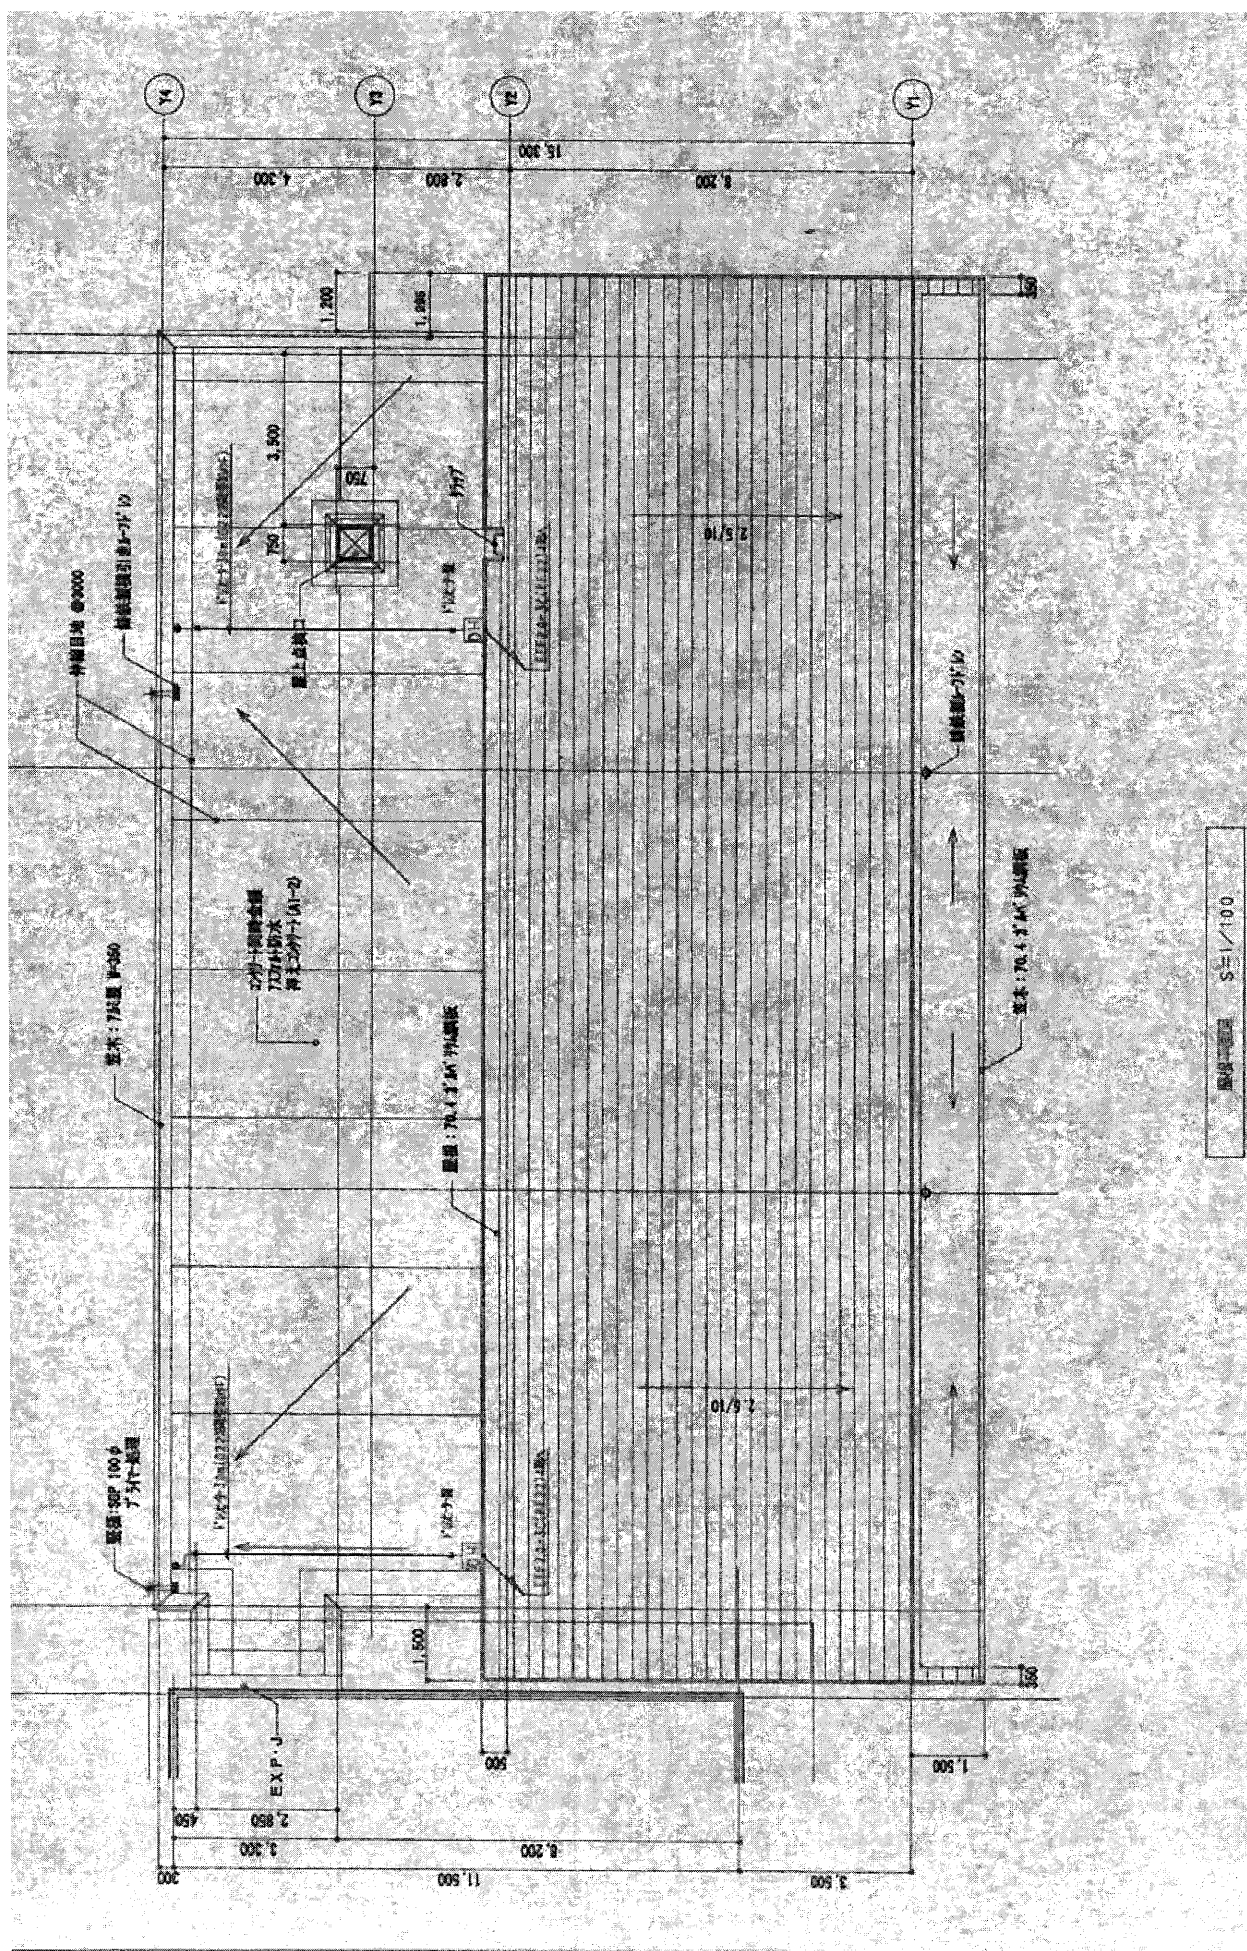

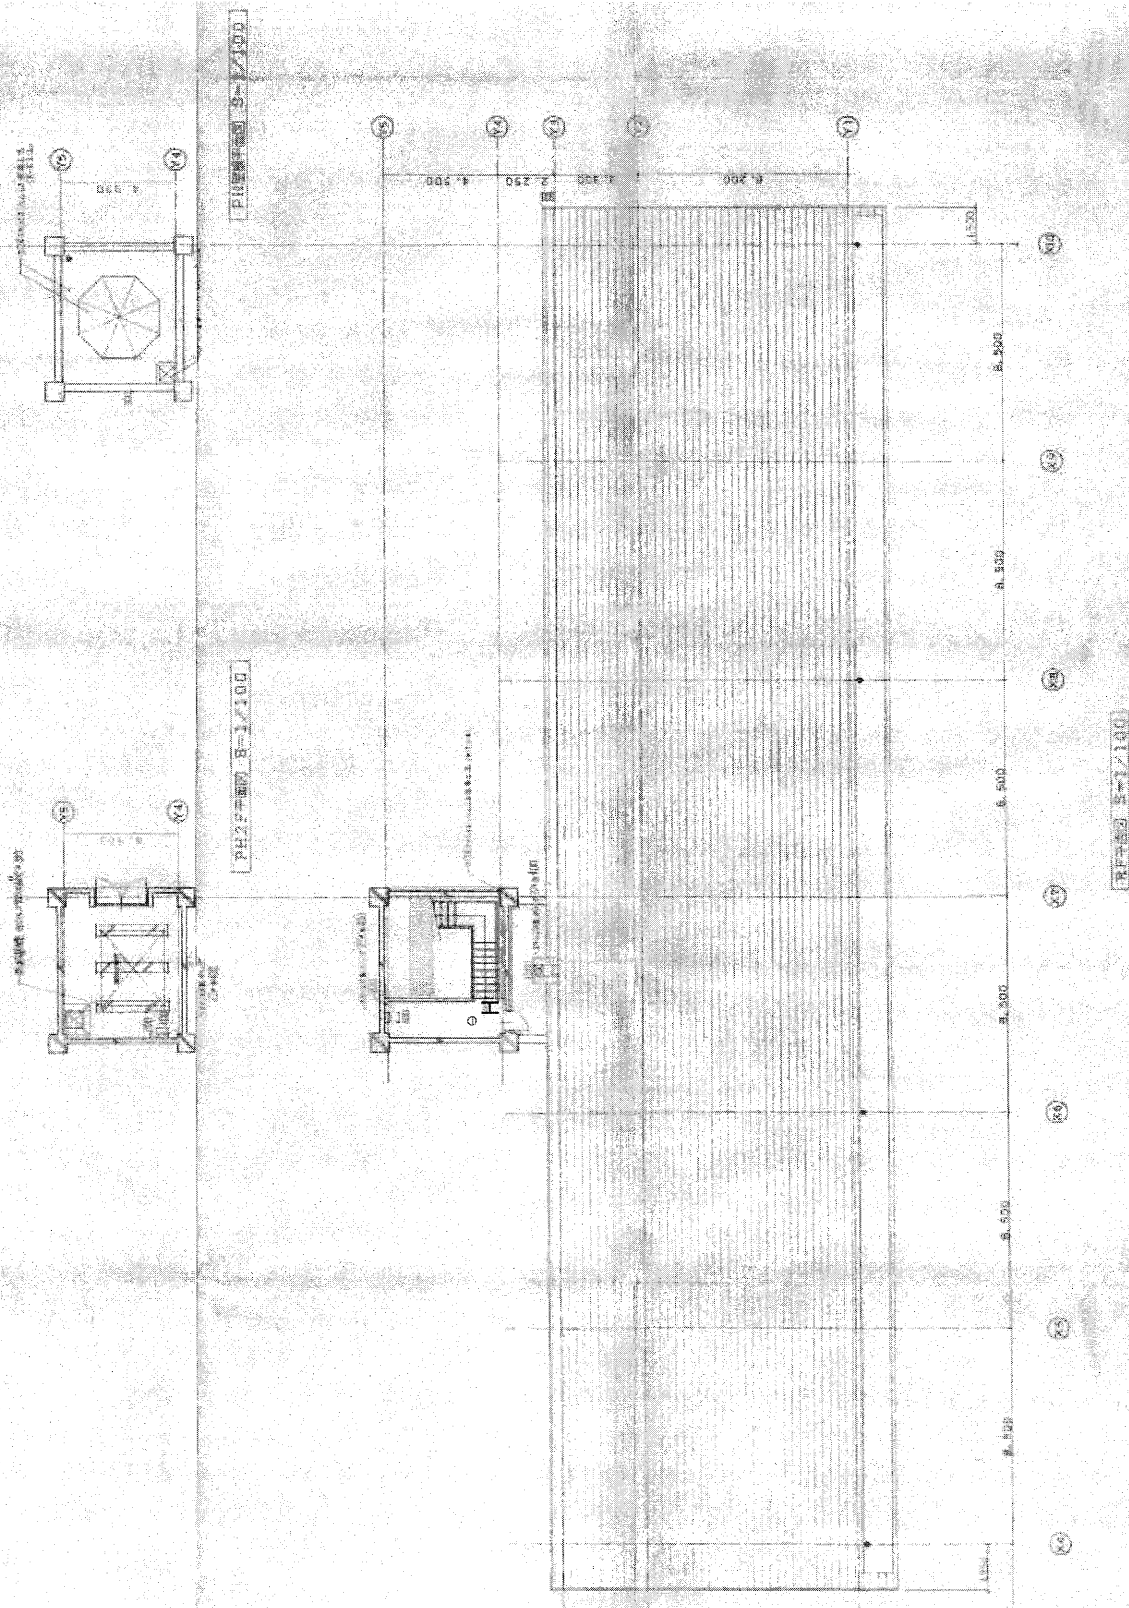

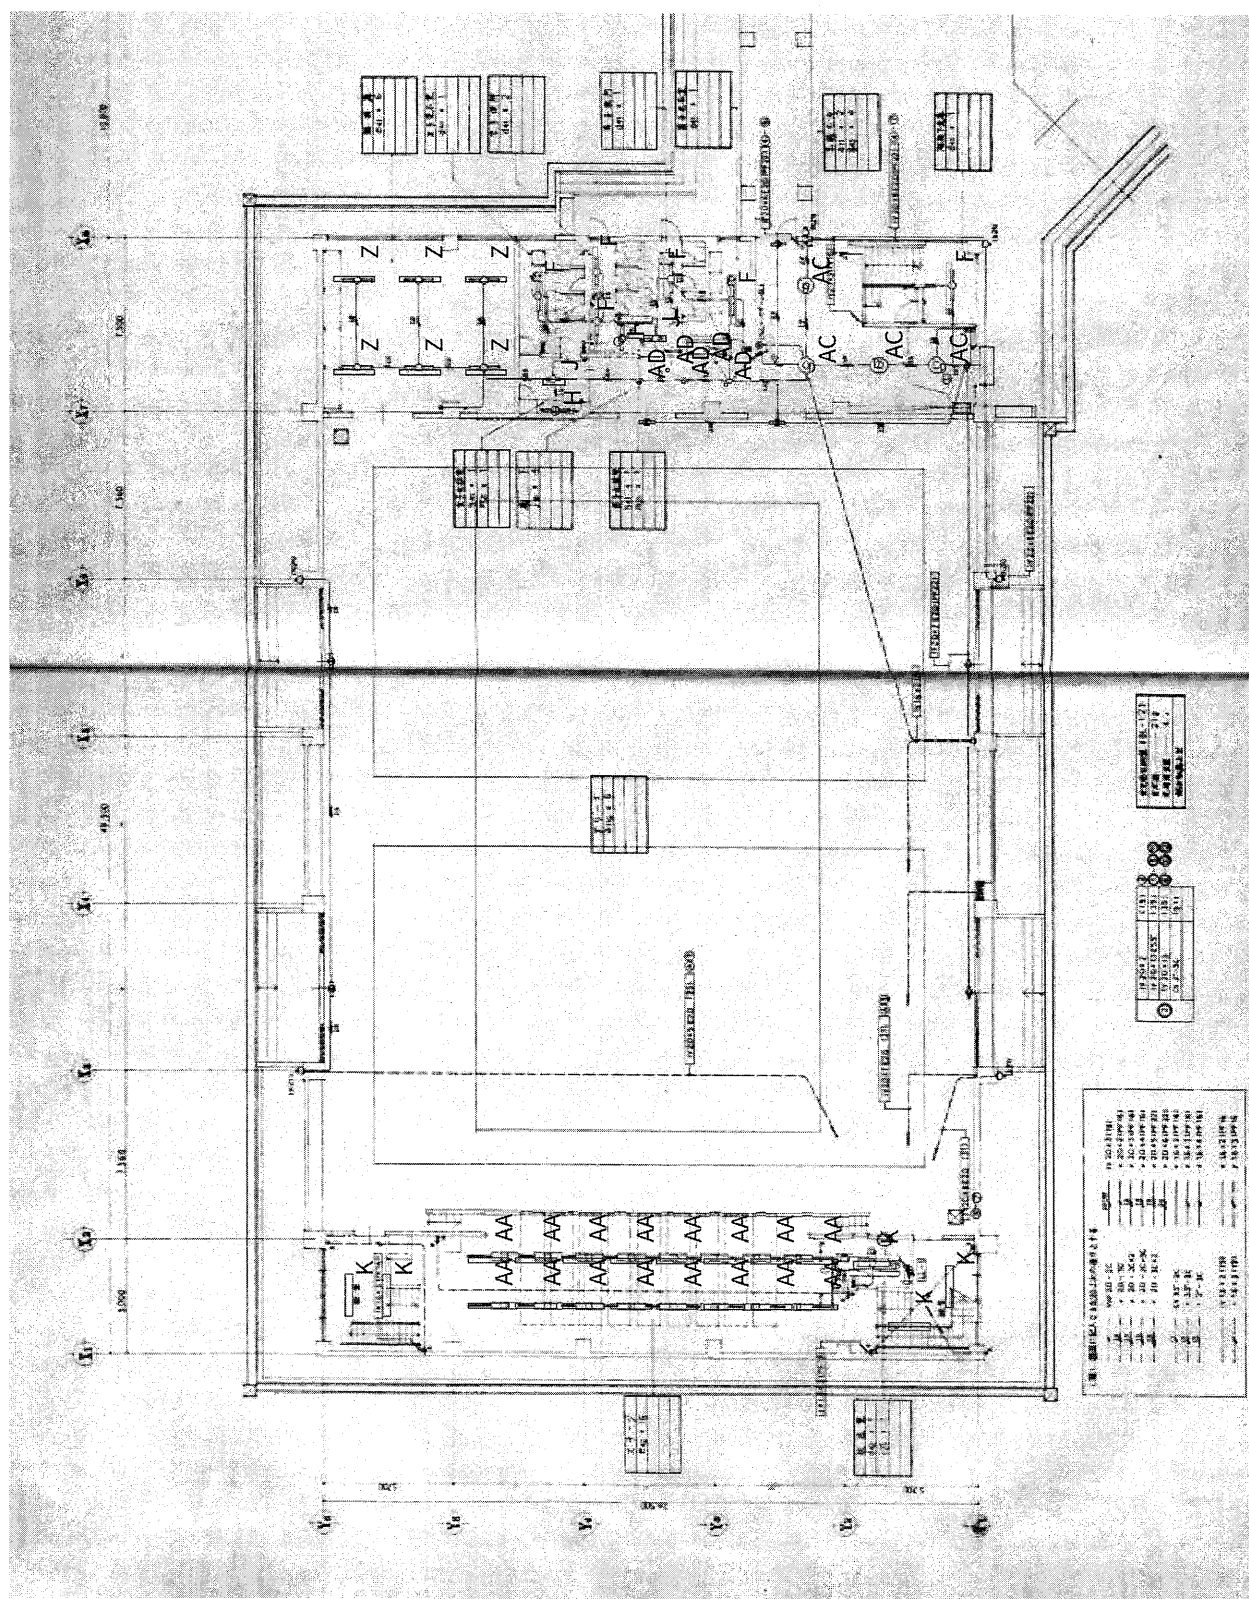









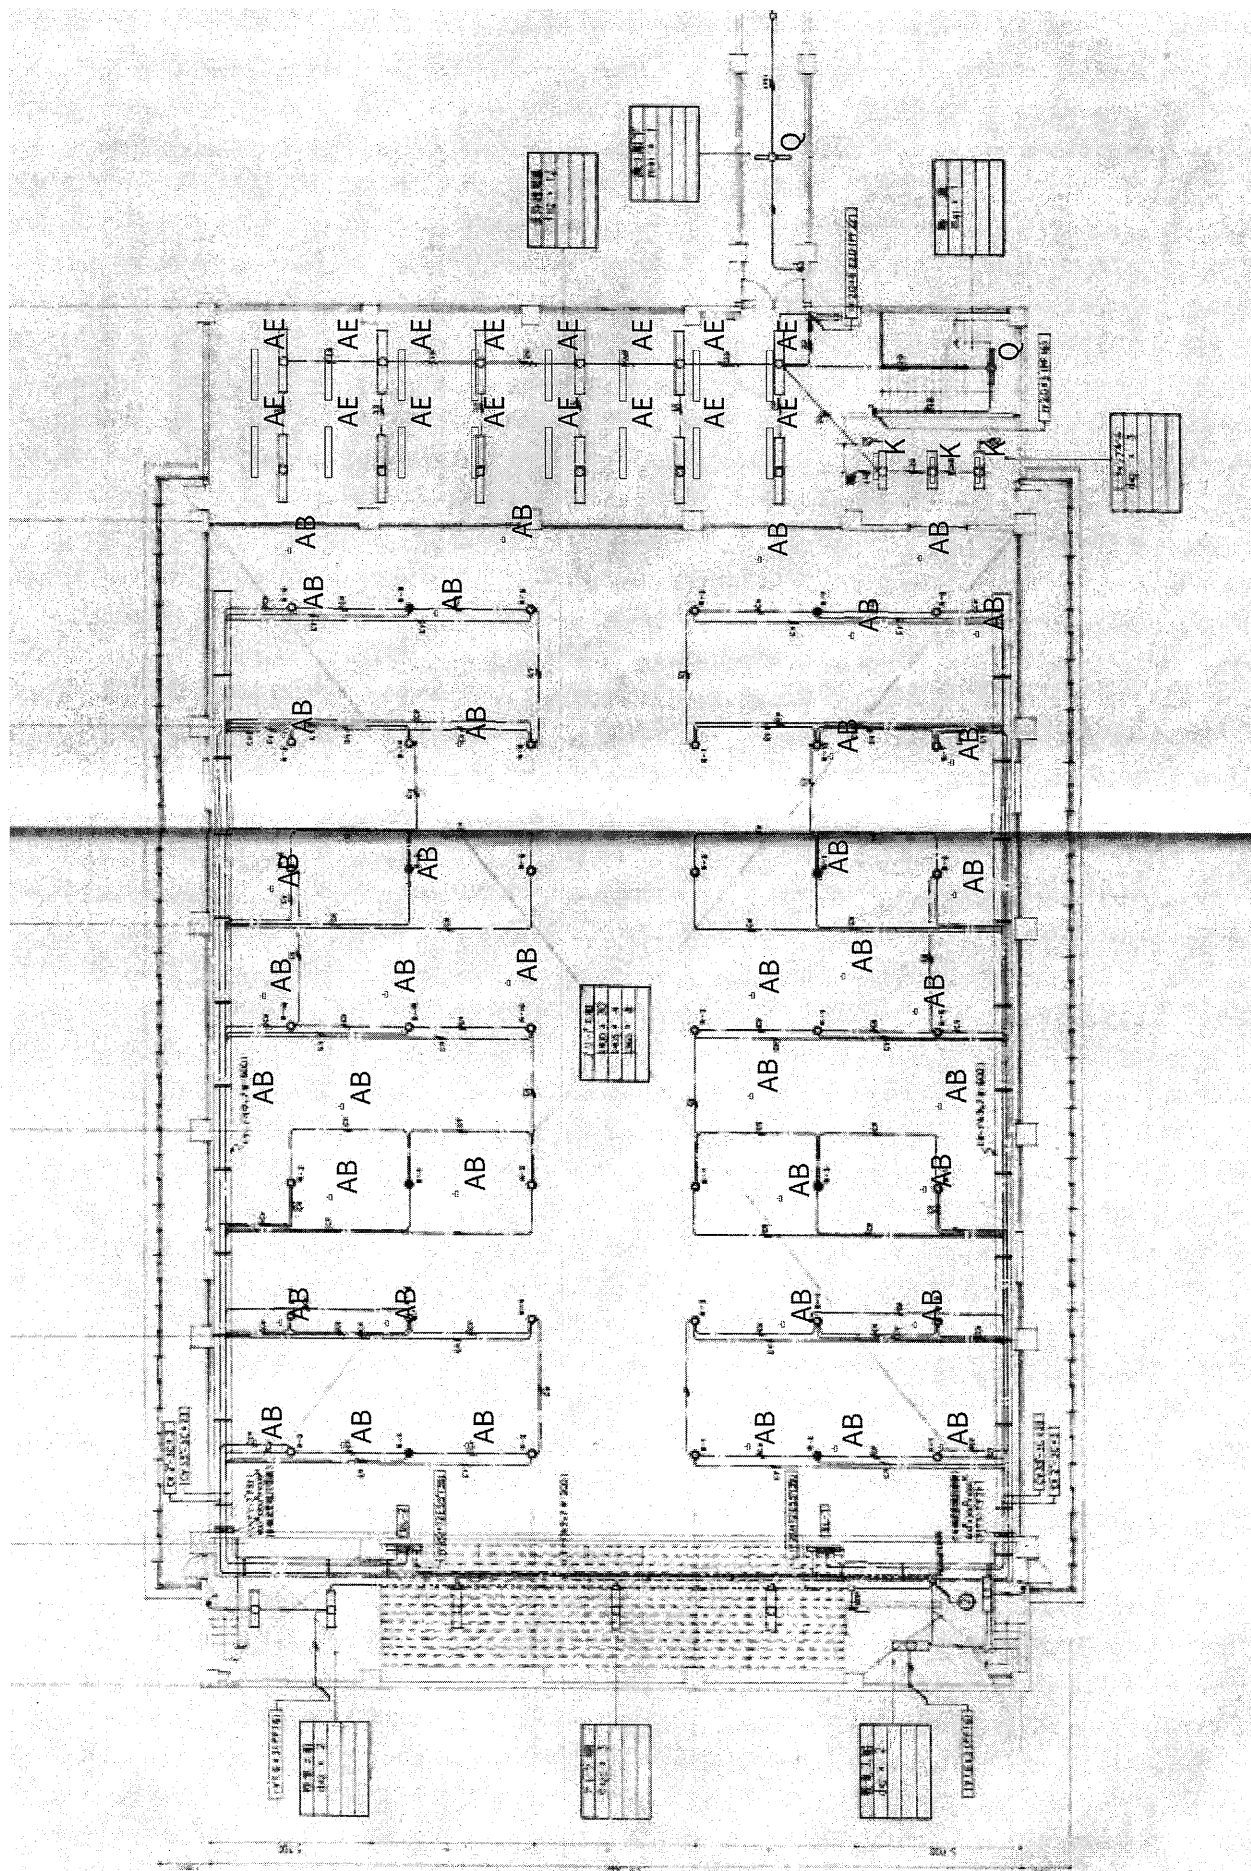

宮床中学校

